



LEGENDA MÍSTNOSTÍ				
ČÍSLO MÍSTNOSTI	ÚČEL MÍSTNOSTI	PLOCHA VÝŠKA	SVĚTLÁ VÝŠKA	NÁŠLAPNÁ VRSTVA
202.1	CHODBA	6,2	2,3	KERAMICKÁ DLAŽBA
202.2	KOMORA	2,0	2,45	KERAMICKÁ DLAŽBA
202.3	KOUPELNA S WC	5,2	2,3	KERAMICKÁ DLAŽBA
202.4	POKOJ	14,6	2,45	DŘEVĚNÁ PODLAHA
202.5	KUCHYŇ	10,8	2,45	LINOLEUM
202.6	OBYVACÍ POKOJ	22,6	2,45	DŘEVĚNÁ PODLAHA

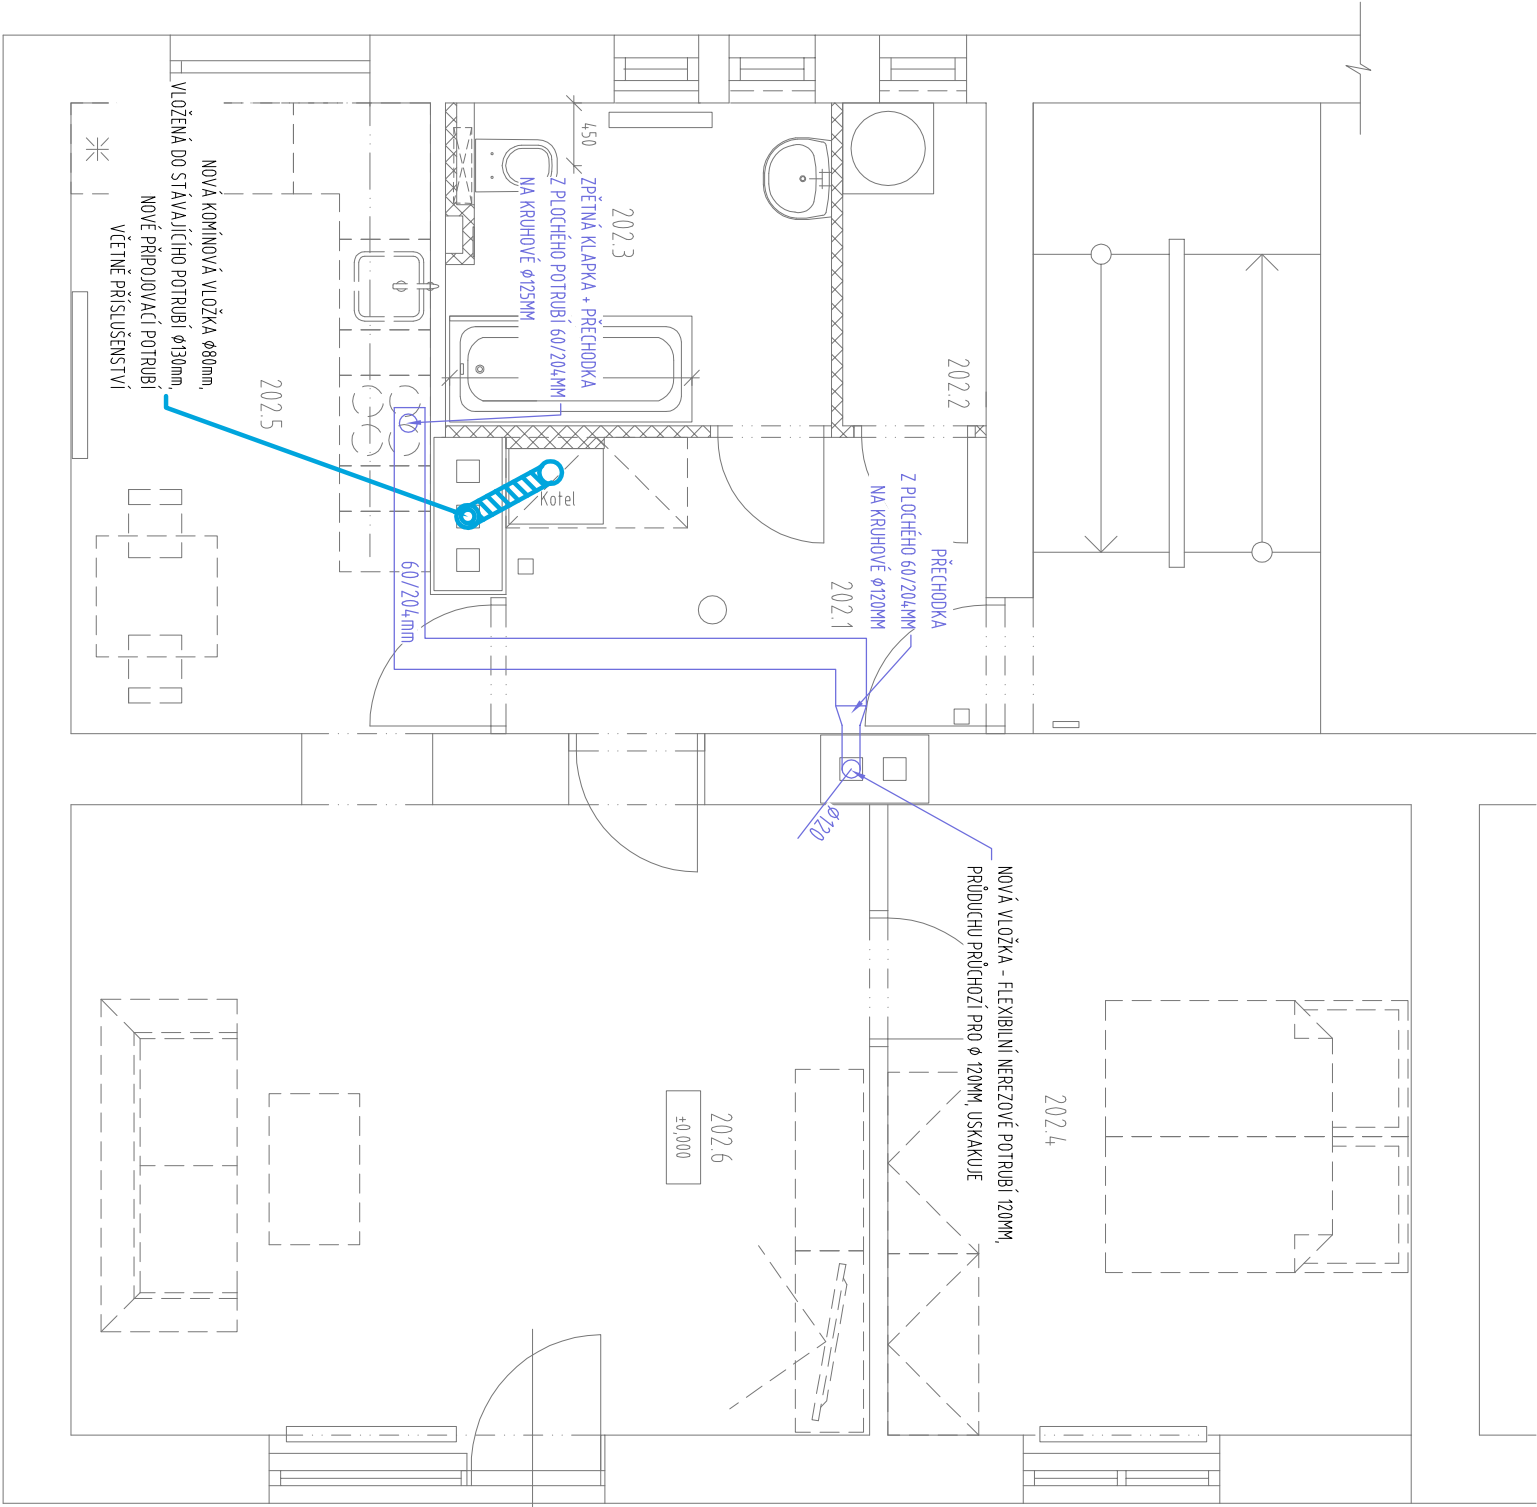

LEGENDA

	OBDELIŇKOVÉ PLOCHÉ VZT POTRUBÍ 60/204MM
	KRUHOVÉ KOCENTRICKÉ POTRUBÍ Ø125/80MM

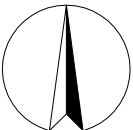

POZNÁMKA

- JEDNÁ SE O STAVEBNÍ ÚPRAVY STÁVAJÍCÍ BUDOVY, VŠECHNY STÁVAJÍCÍ KONSTRUKCE JE NUTNO OVĚŘIT DLE SKUTEČNÉHO STAVU
- UMÍSTĚNÍ VÝVODŮ JE ORIENTAČNÍ - NUTNO ODSOUHLASIT INVESTOREM PŘED ZAPOČÍTÍM MONTÁŽE

AKCE STAVEBNÍ ÚPRAVY BYTOVÉ JEDNOTKY č.4		P H A	
Na Šmukýřce 934/1, Praha 5 – Košře			
INVESTOR	Městská část Praha 5 v zastoupení správní f. Centra a.s., Na Zatlance 1350/13, 15000 Praha 5	Č.ZAK.	849
GENERÁLNÍ PROJEKTANT	ATELIER P.H.A. spol. s r.o.	STUPEŇ	DPS
ODP. PROJEKTANT	Gabčíkova 15, Praha 8, 182 00 Ing. arch. O. Gattermayer <i>O. Gattermayer</i>	MĚŘÍTKO	1:50
HLAVNÍ INŽENÝR PROJEKTU	Ing. T. Hromádko	DATUM	10/2019
VYPRACOVAL	Ing. M. Ječná	FORMÁT	3x44
VÝKRES		OBJEKT	SO-01
PŮDORYS 2.NP – VZDUCHOTECHNIKA		D.1.4c VZDUCHOTECHNIKA	
		Č.v./Č.REV.	05