


# ŘEZ C-C

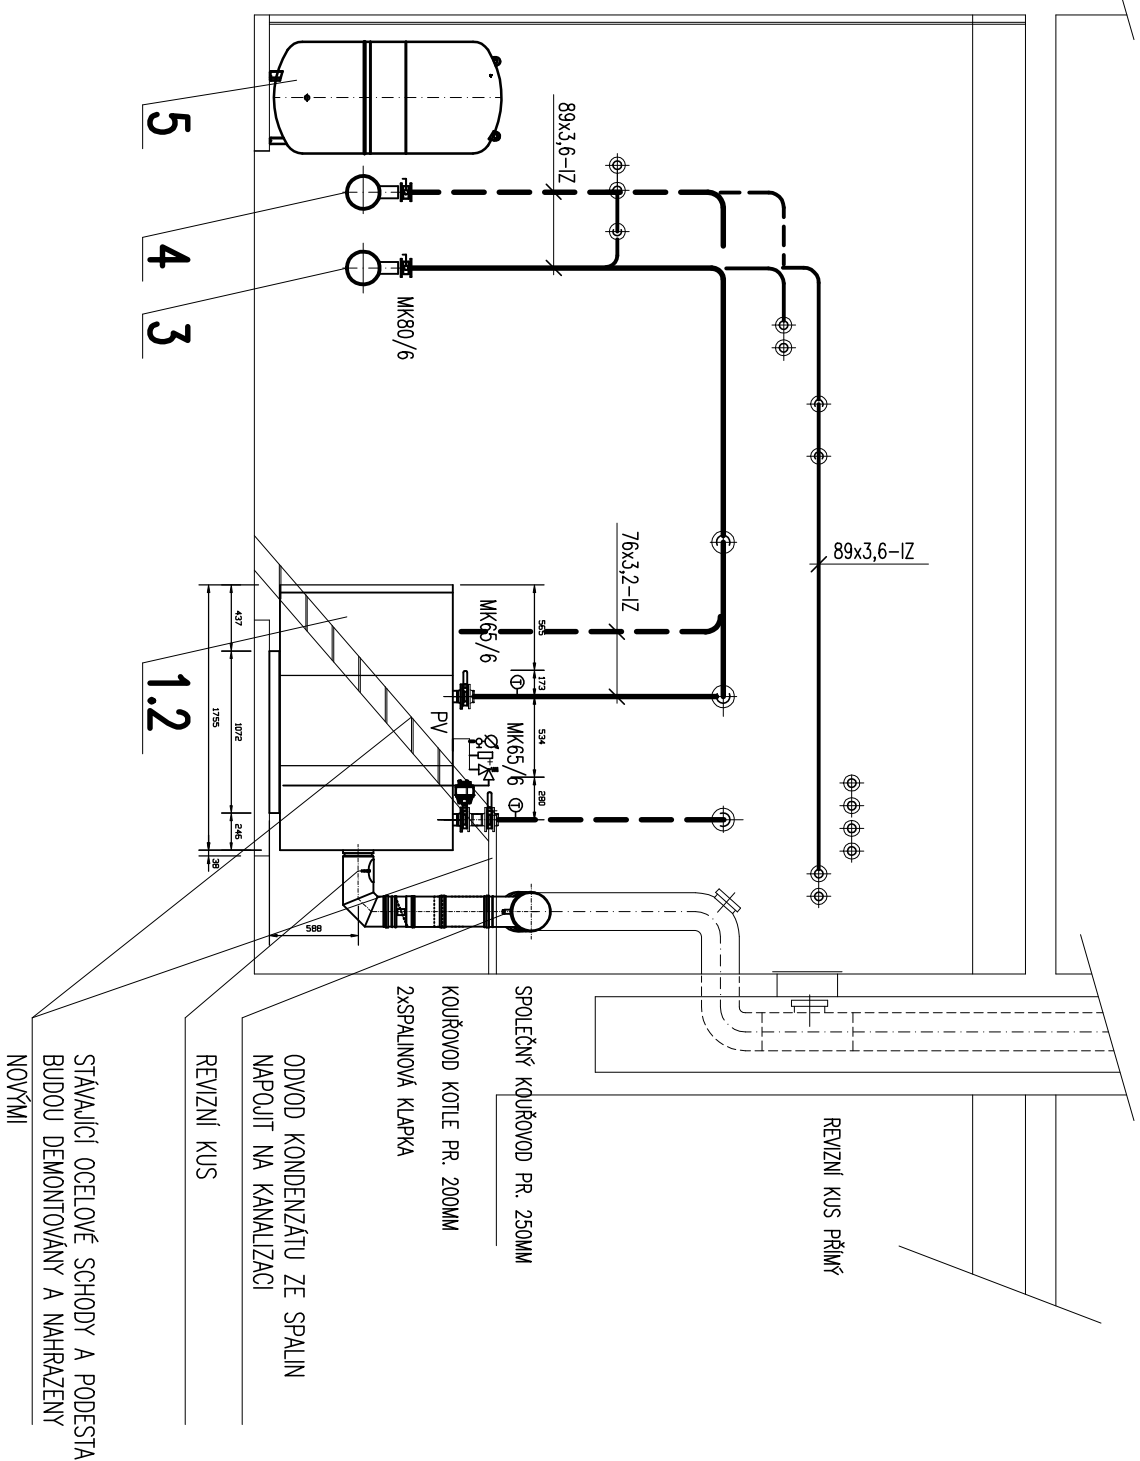

Generální projektant	Ing. Viktor Kouřilek	Ing. Viktor Kouřilek těpelná technika Nad Pátlou 3055/1, 150 00 Praha 5 provozovna: 763/86, 140 00 Praha 4 Jereňenkova projekt@viko-praha.cz mob. 602 292 719
HIP	Ing. Viktor Kouřilek	
Zodpovědný projektant	Ing. Viktor Kouřilek	
Vypracoval	Ing. Viktor Kouřilek	
Investor	Městská část Praha 5, nám.14. října 4, 150 22 Praha 5	
Místo stavby	ZŠ U Tyršovy školy 430/1, 158 00 Praha 5 – Jinonice	Formát: 2 A4
Název stavby	ZŠ a MŠ, U Tyršovy školy 1/430, Praha 5	Datum: prosinec 2018
	GENERALNÍ OPRAVA PLYNOVÉ KOTELNY	Stupeň PD: DPS
		Měřítko 1:50
Profese:	D.1.4 Technika prostředí staveb – D.1.4.2 VYTÁPĚNÍ	Číslo výkresu: D.1.4.2.4
Část	ŘEZ C–C	Číslo paré: