



Rekonstrukce tělocvičny ZŠ - Chaplinovo nám. Praha

Bourací práce - řezy

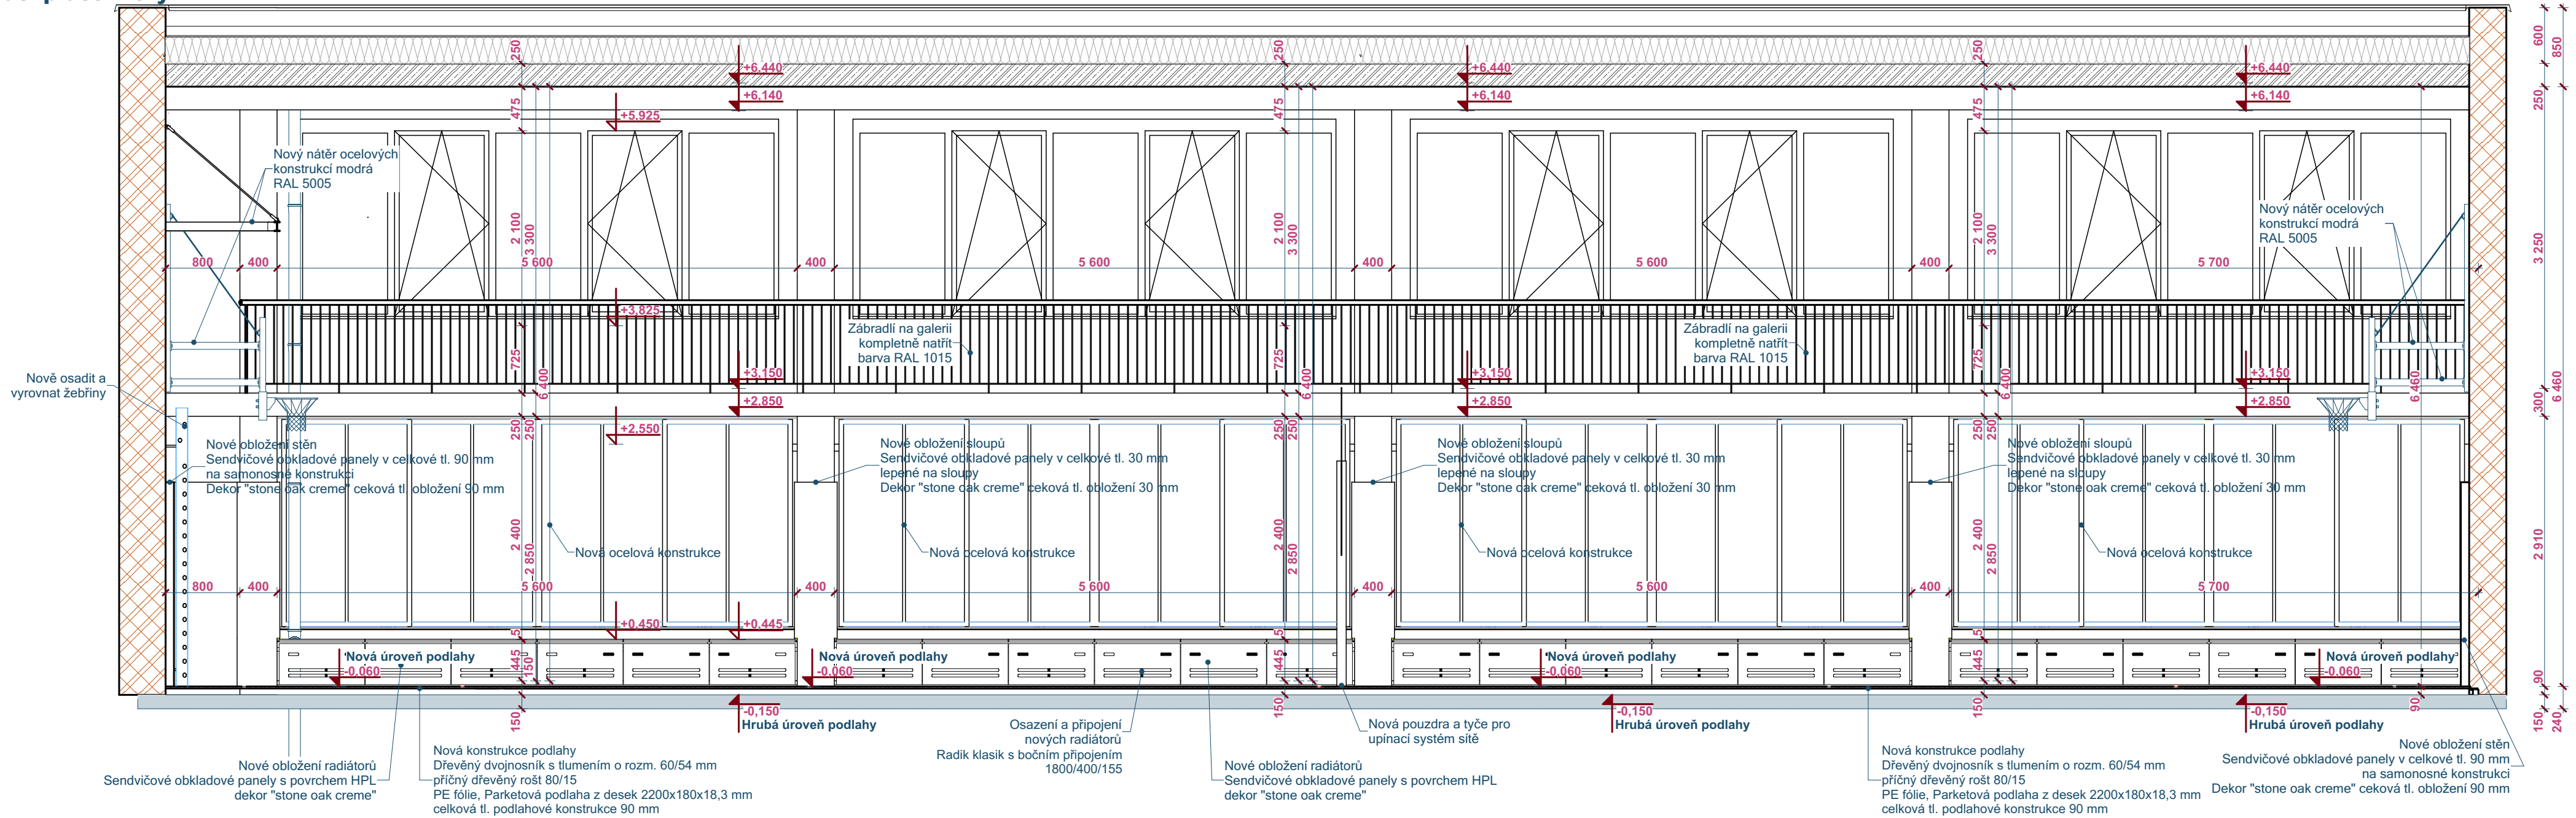

A02
-

Řez A01 (2)
1:50

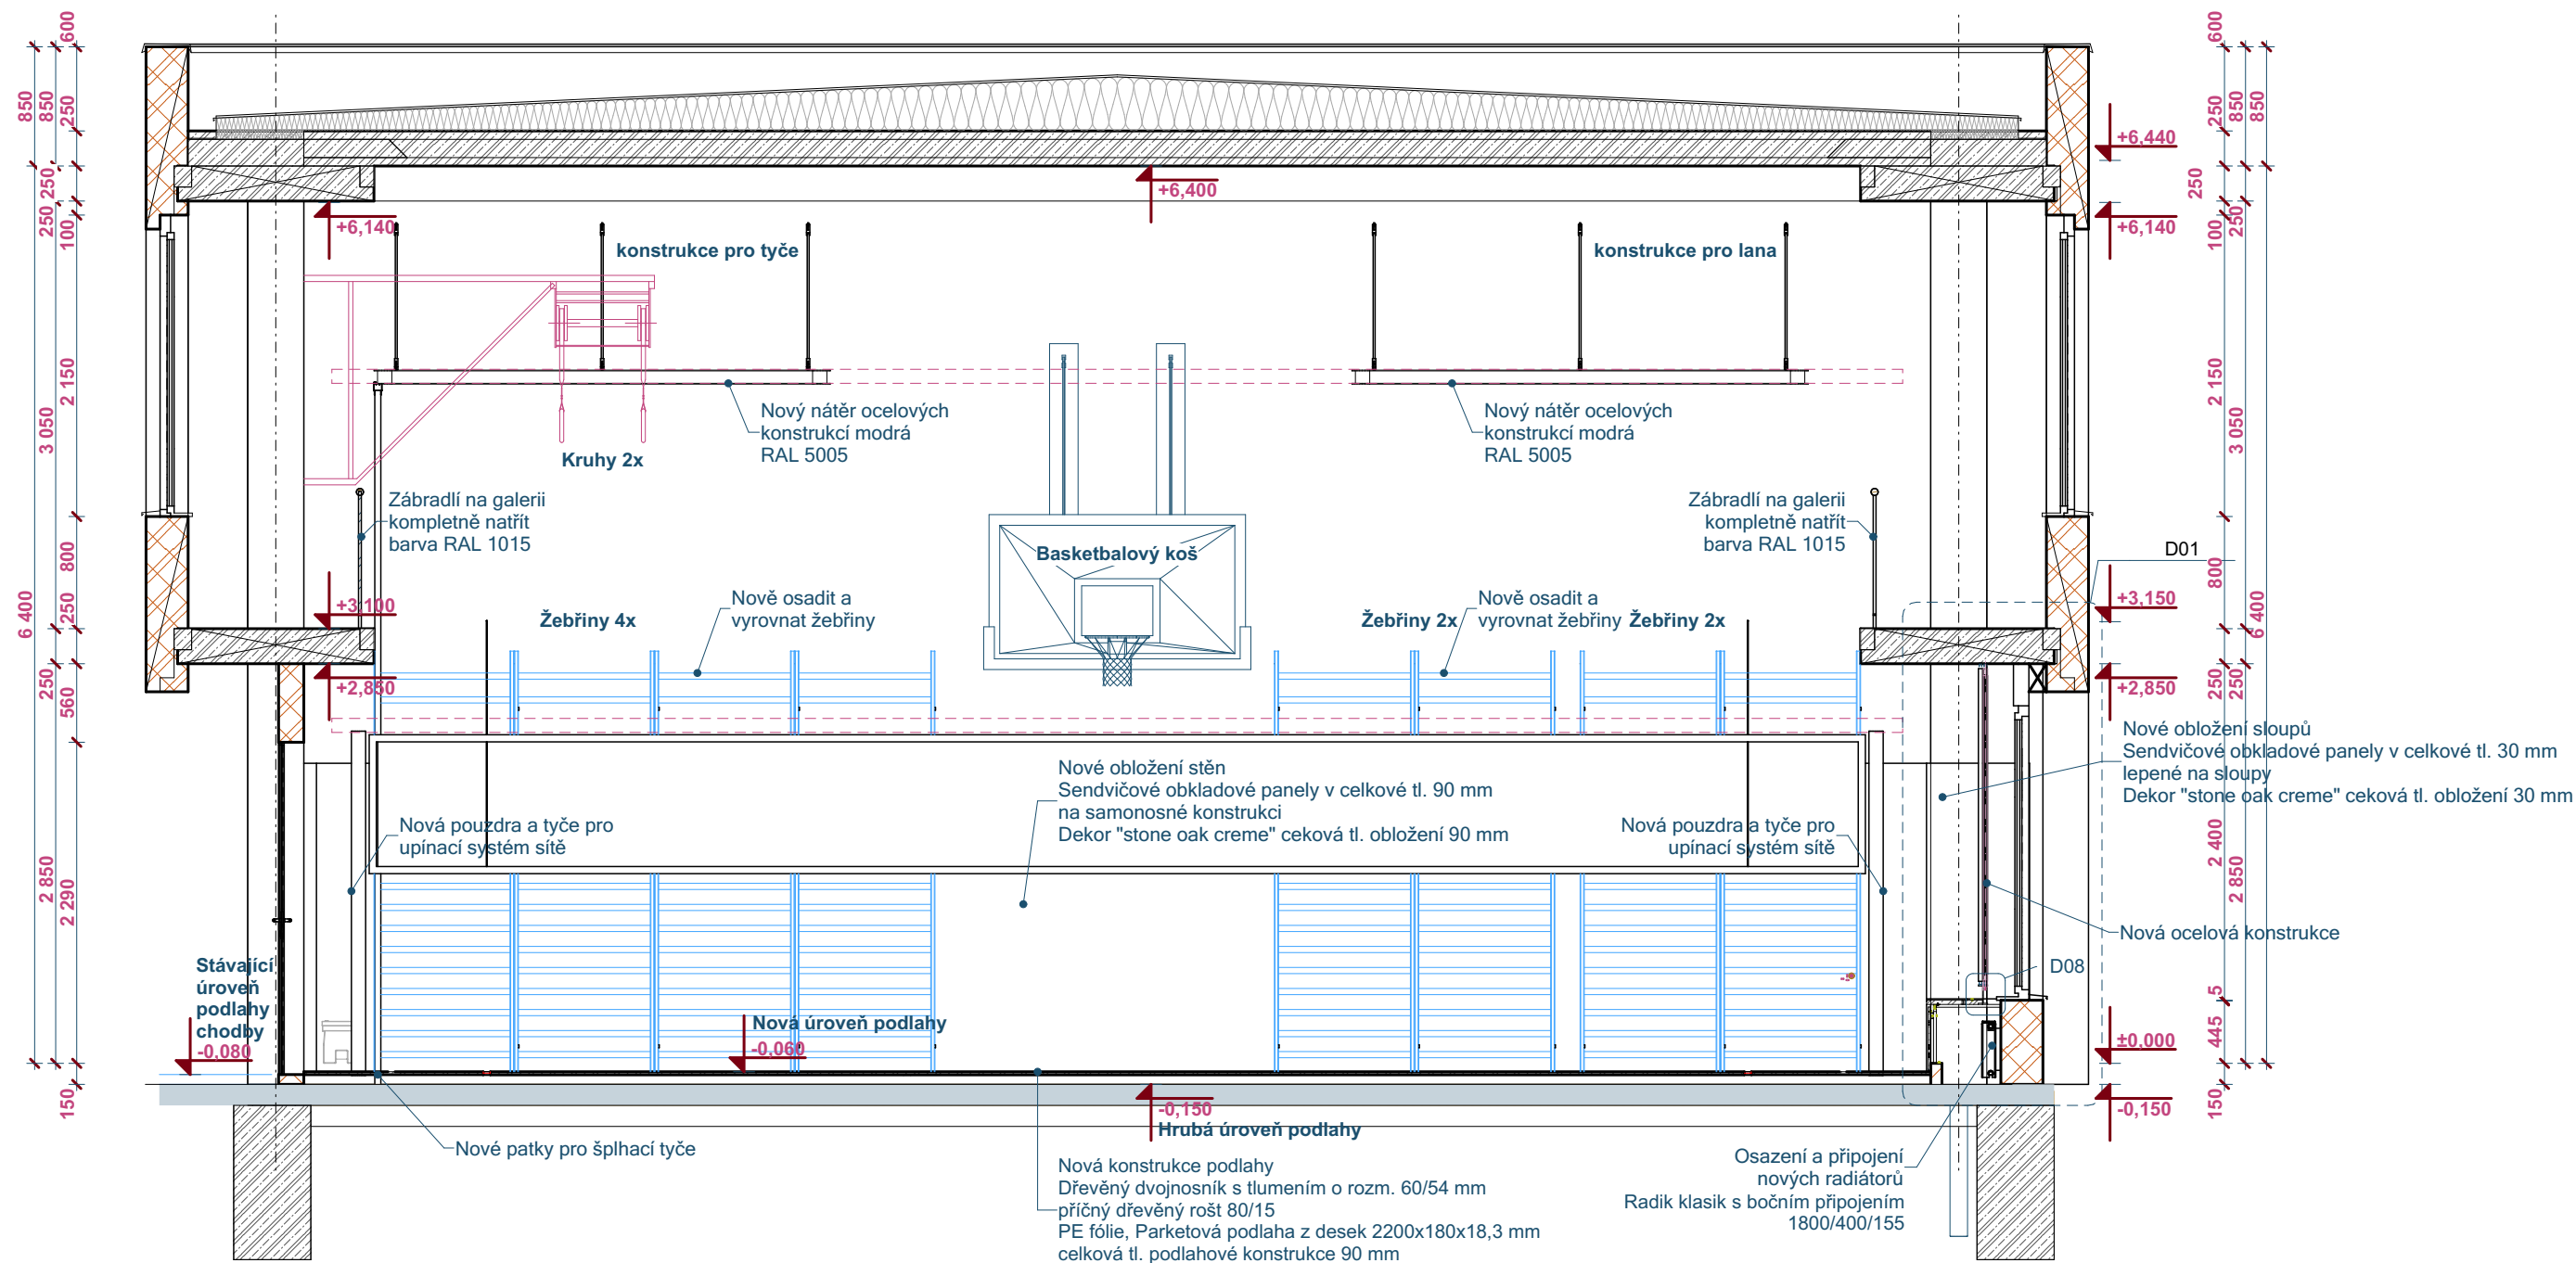


A01
-

Řez A01 (4)
1:50

- LEGENDA MATERIÁLŮ:**
- STÁVAJÍCÍ ZDIVO
 - NOVÉ KONSTRUKCE

STÁVAJÍCÍ VYBAVENÍ TĚLOCVIČNY:

- ŽEBŘINY 8x
- ŠPLHACÍ TYČE S KONSTRUKCÍ 4x
- ŠPLHACÍ LANA S KONSTRUKCÍ 4x
- KOŠE NA BASKETBAL 2x
- KRUHY 2x
- LAVIČKY 4x

Odpovědný Projektant	Ing. Miroslav Vejskal	 EPLcond a.s. Purkyňova 19a 301 00 Plzeň	Kopie číslo:
Odpovědný projektant PS			Stupeň PD DPS
Vypracoval	Martin Kureš		
Datum	12/2019		
Místo stavby	Praha 5 - Hlubočepy		Číslo zakázky 19 500 141 0
Investor	Městská část Praha 5	Část dokum.	Stavební dokum.
STAVBA: Oprava tělocvičny VTII, ZŠ - Chaplinovo nám. 1/615 DOKUMENTACE PRO PROVEDENÍ STAVBY		<div>D.1.1.8</div>	
OBSAH VÝKRESU: Řezy nové konstrukce			