




POHLED P2 :

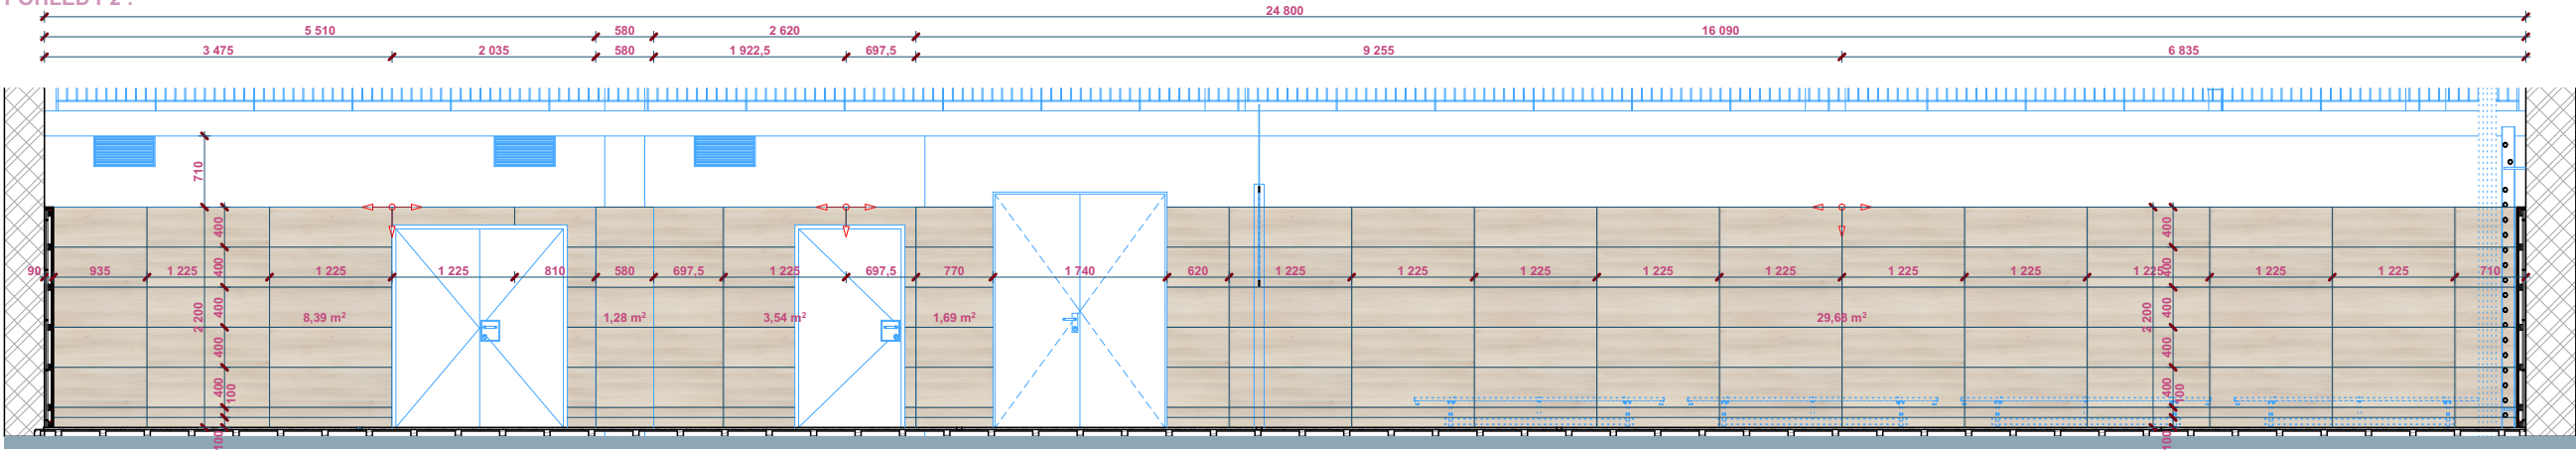


POHLED P4 :

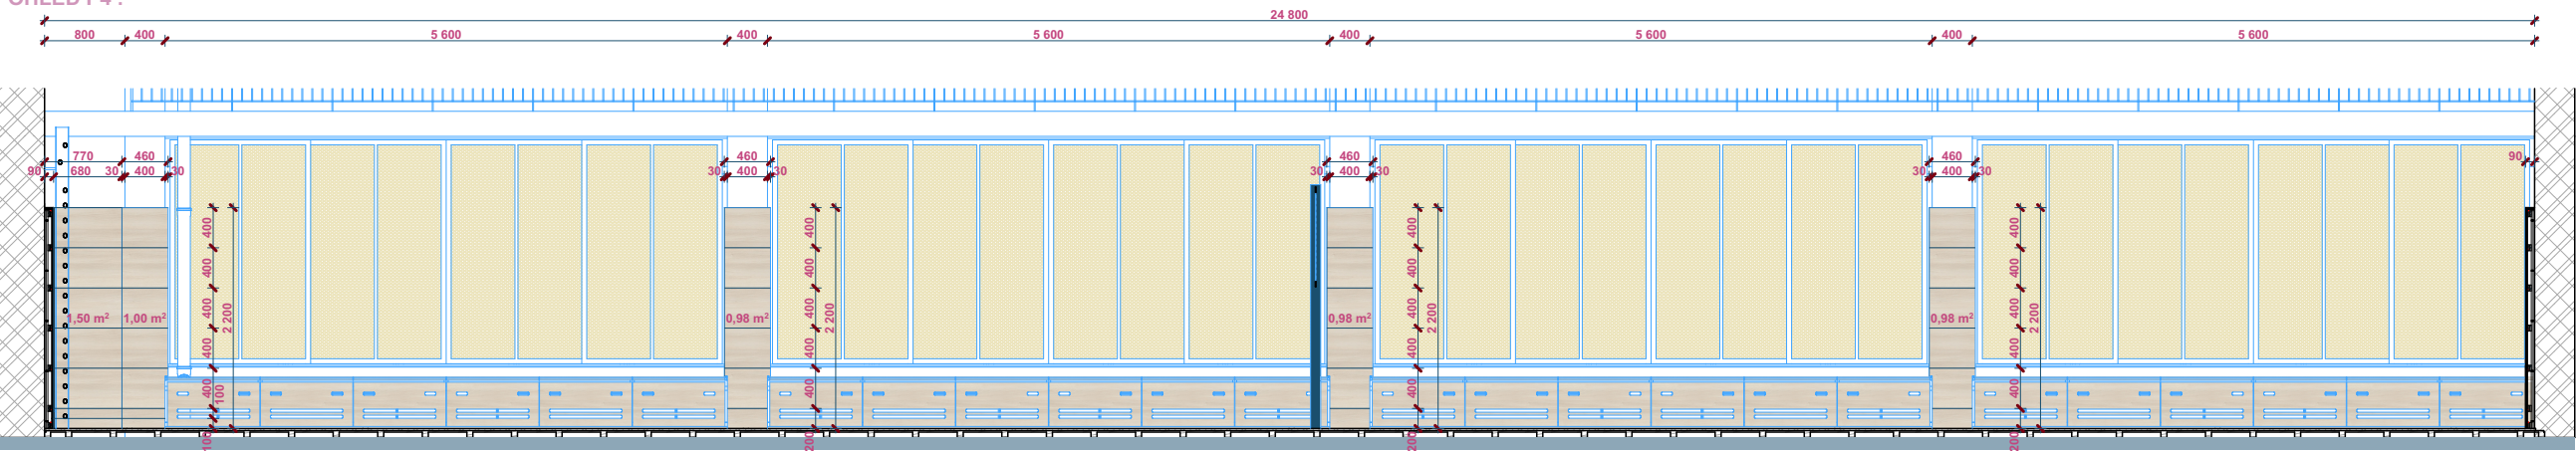


POHLED P1 :

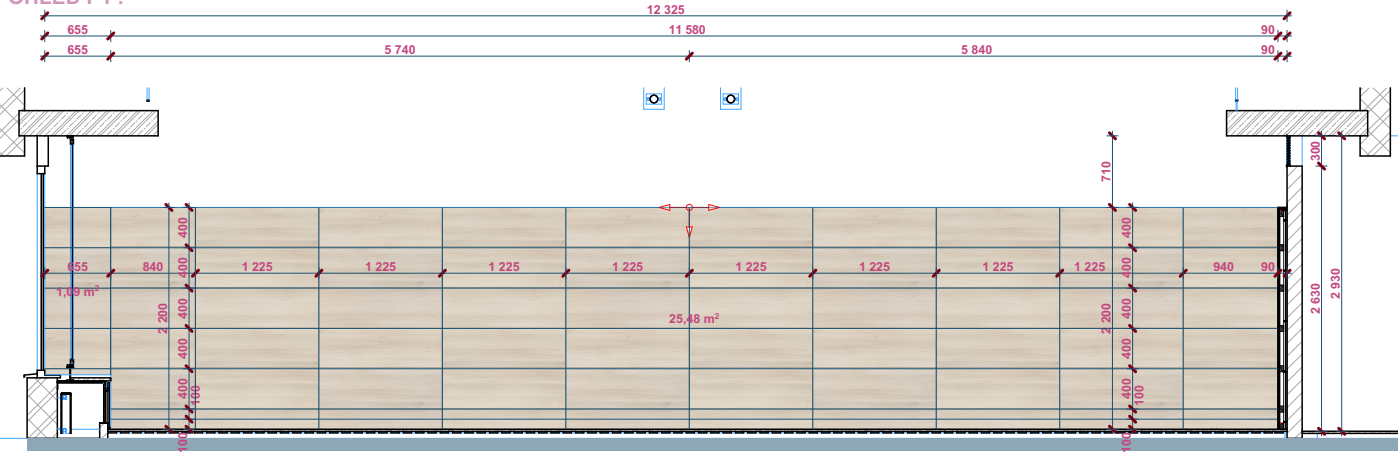

POHLED P3 :

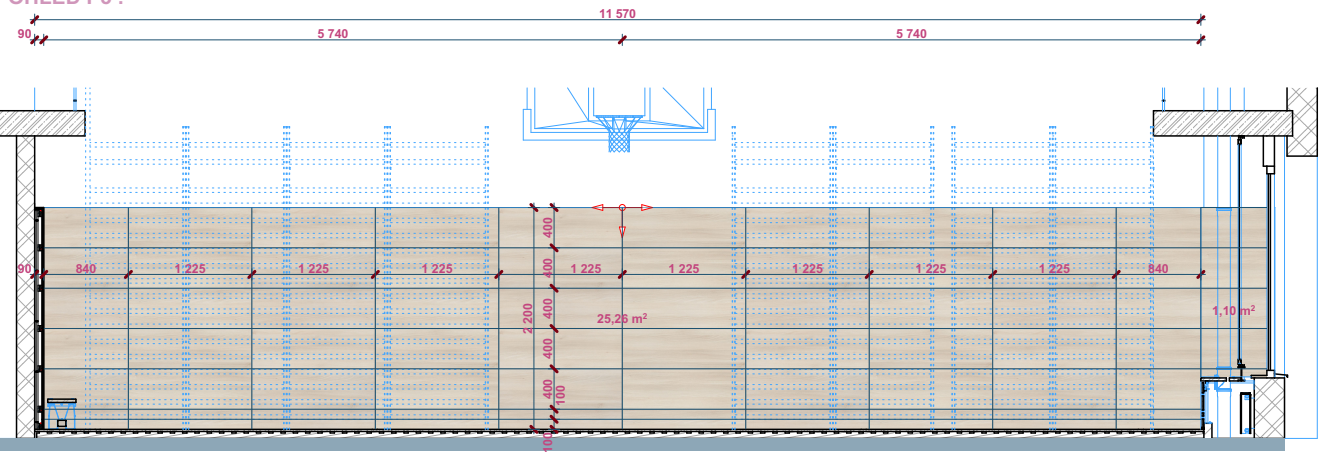

Odpovědný Projektant	Ing. Miroslav Vejskal	 EPLcond a.s. Purkyňova 19a 301 00 Plzeň	Kopie číslo:	
Odpovědný projektant PS				
Vypracoval	Martin Kureš		Stupeň PD DPS	
Datum	12/2019			
Místo stavby	Praha 5 - Hlubočepy			
Investor	Městská část Praha 5	Číslo zakázky	19 500 141 0	Měřítko:
		Část dokum.	Stavební dokum.	1:75
STAVBA: Oprava tělocvičny VTII, ZŠ - Chaplinovo nám. 1/615 DOKUMENTACE PRO PROVEDENÍ STAVBY			D.1.1.16	
OBSAH VÝKRESU: Kladecí plán konstrukce T3				