


Půdorys plynové kotelny (1:50)
-rozmístění zařízení

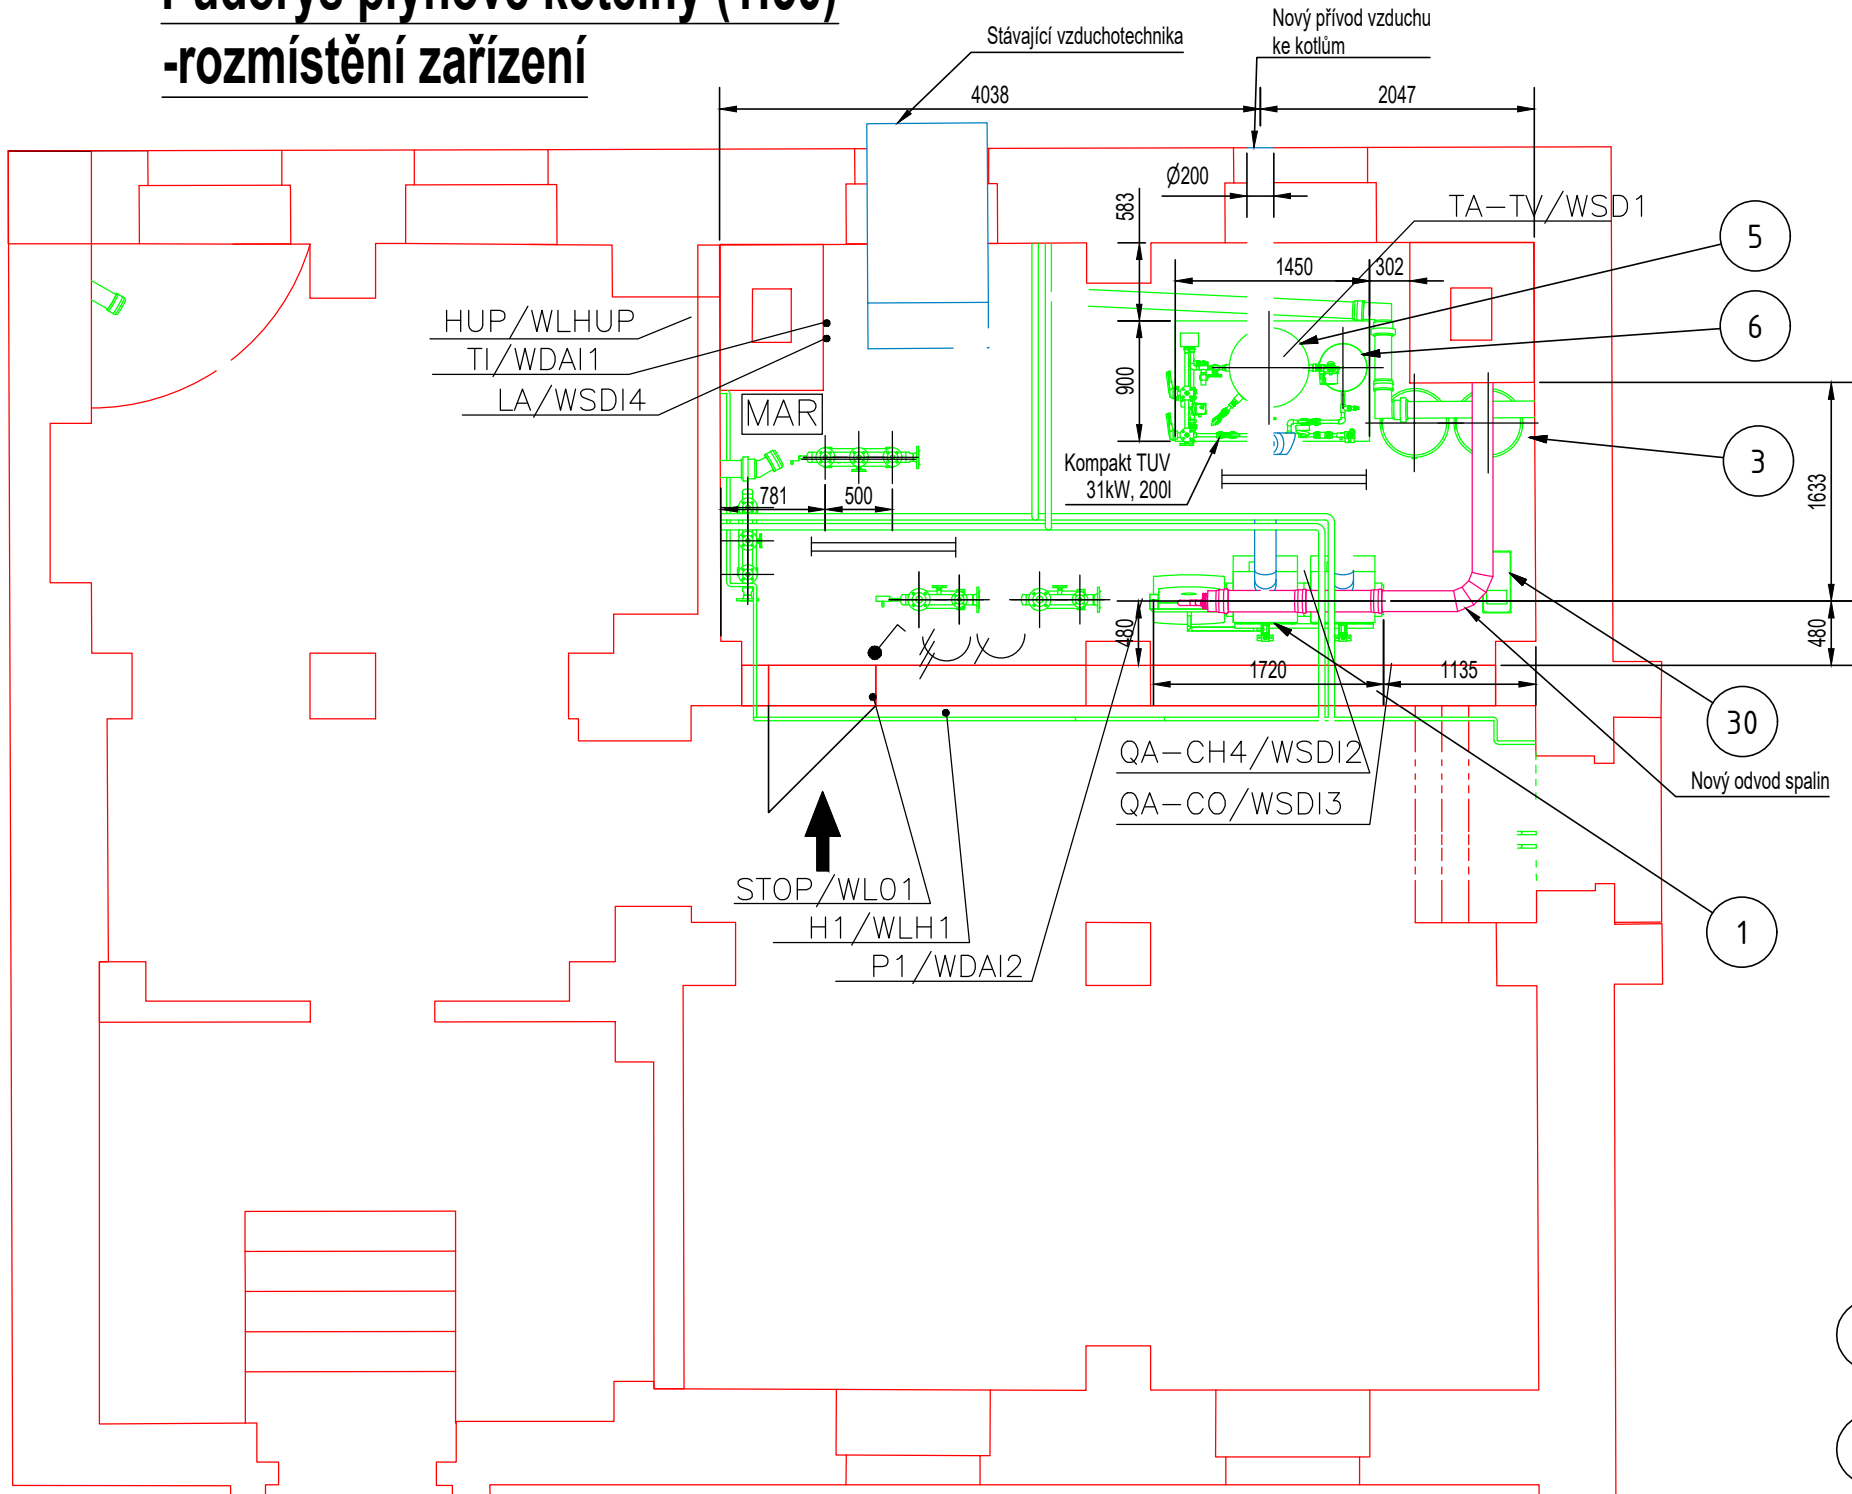

	INVESTOR :	MĚSTSKÁ ČÁST PRAHA 5 nám. 14. října č. 4 150 22 Praha 5 IČO 0063631	VEDOUcí PROJEKTANT :	Ing. J. Šereda
	VYPRACOVAL :	ing. Václav Třešňák	ZODPOVĚDNÝ PROJEKTANT :	ing. J. Šereda
AKCE :		Plynová kotelna pro MŠ Holečkova 668/38 90 kW	MÍSTO :	ul. Holečkova 668/38 Praha 5
OBSAH VÝKRESU :			STUPEŇ :	DPS
			PROFESÍ :	MaR+ELS
			FORMÁT :	A4x6
			DATUM :	09/2019
			ČÍSLO ZÁKAZY :	F1/2019
			KONTROLOVAL :	ing. Václav Třešňák
			MĚŘÍTKO :	ČÍSLO VÝKRESU :
				MR-21