



Rozdělovač DN 65 - R1

1:10

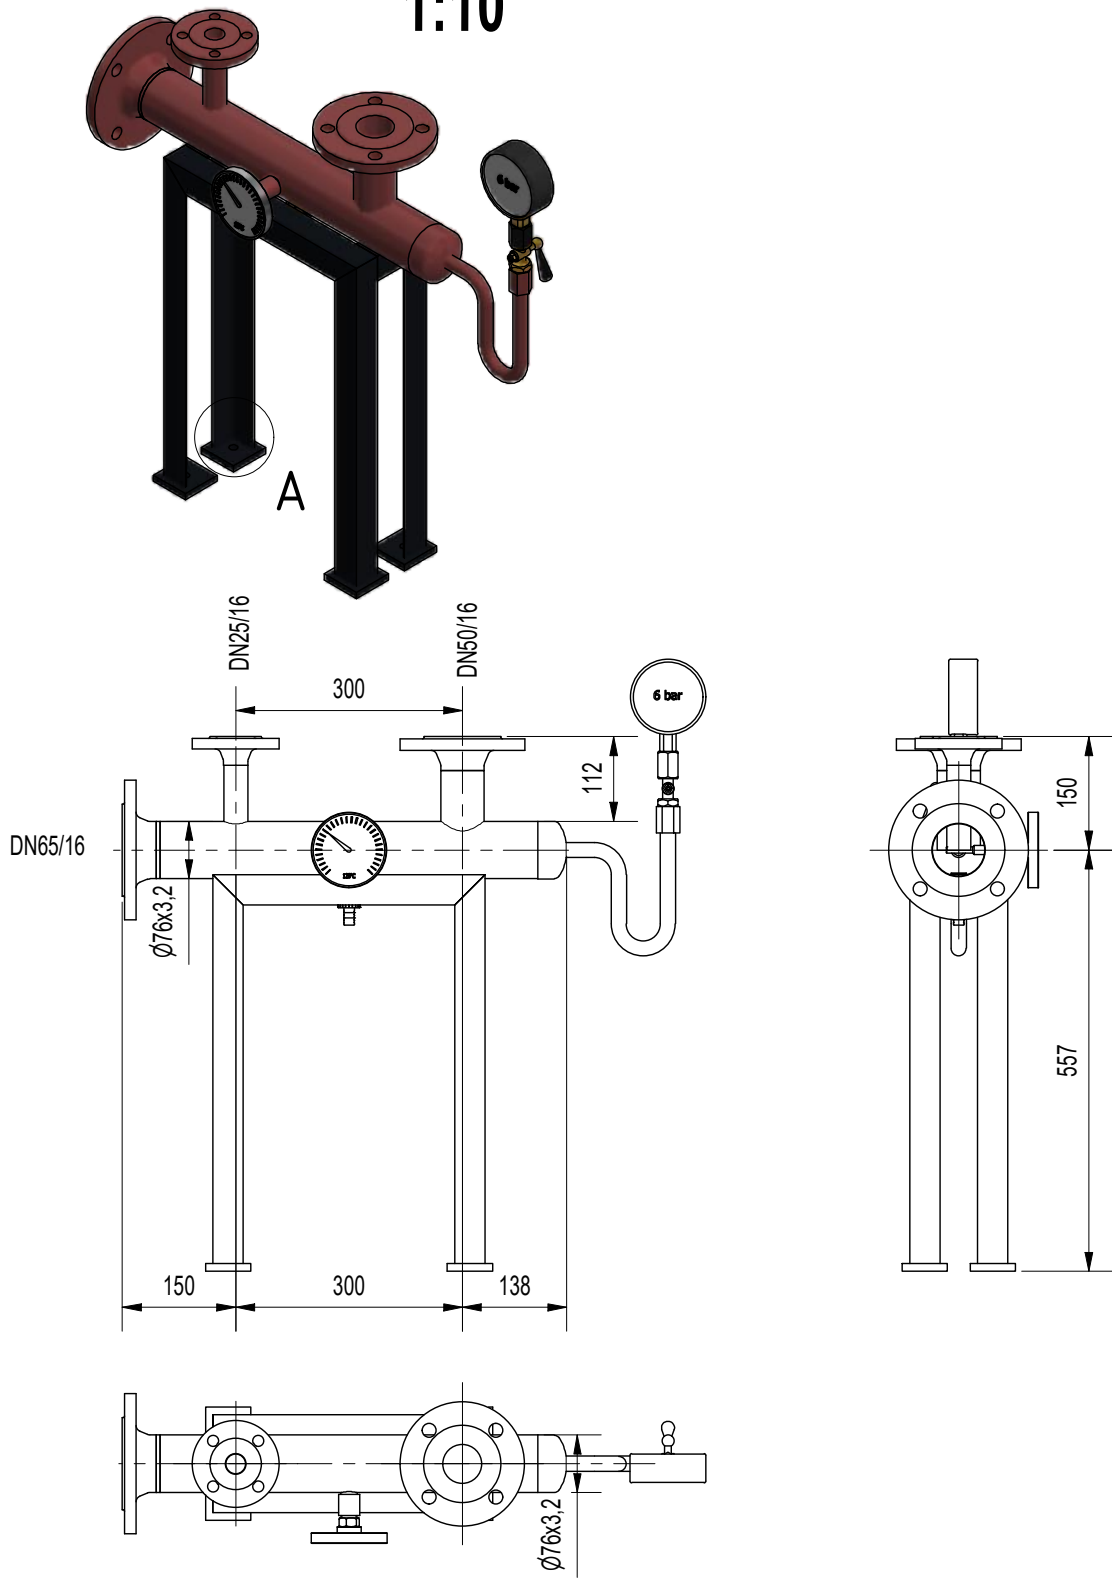

Rám - R1


L-profil 40x40x4

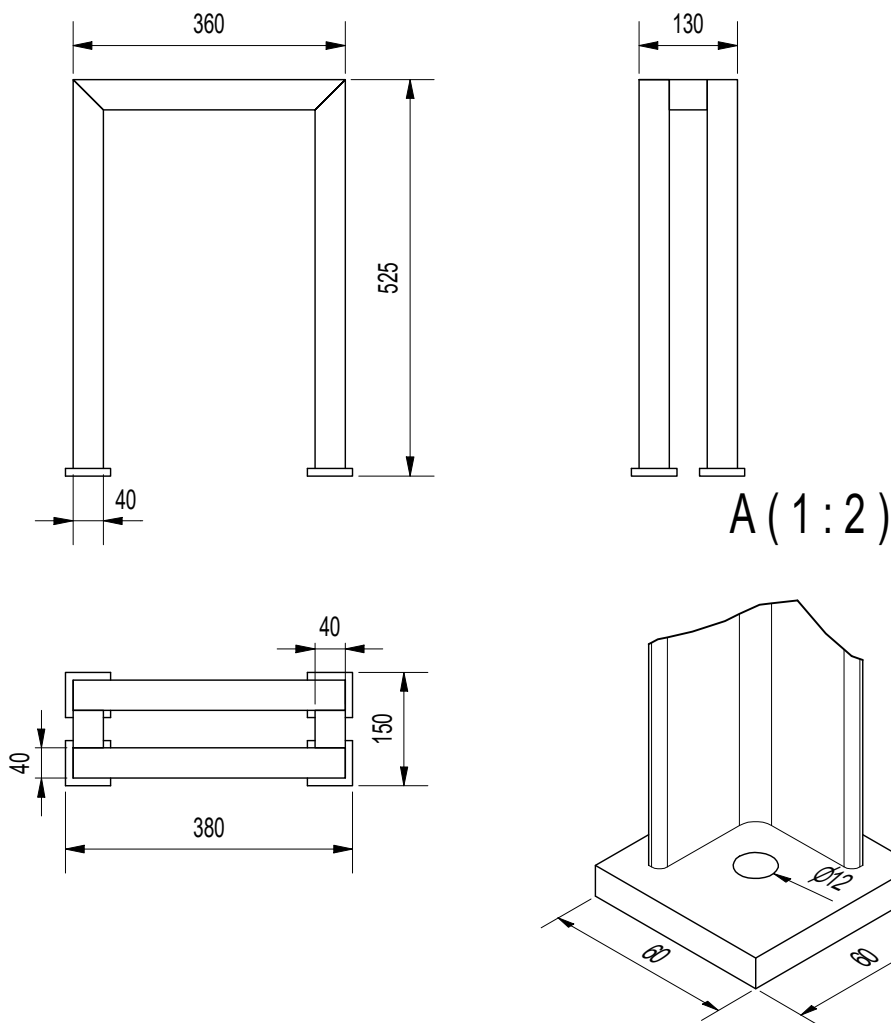

**Poznámka:**  
Teploměry 0-120°C  
Manometry 0-6bar + trojcestný kulový kohout  
Vypouštěcí kulové kohouty 1/2" DN15


Rozdělovač DN 65 - R2

1:10

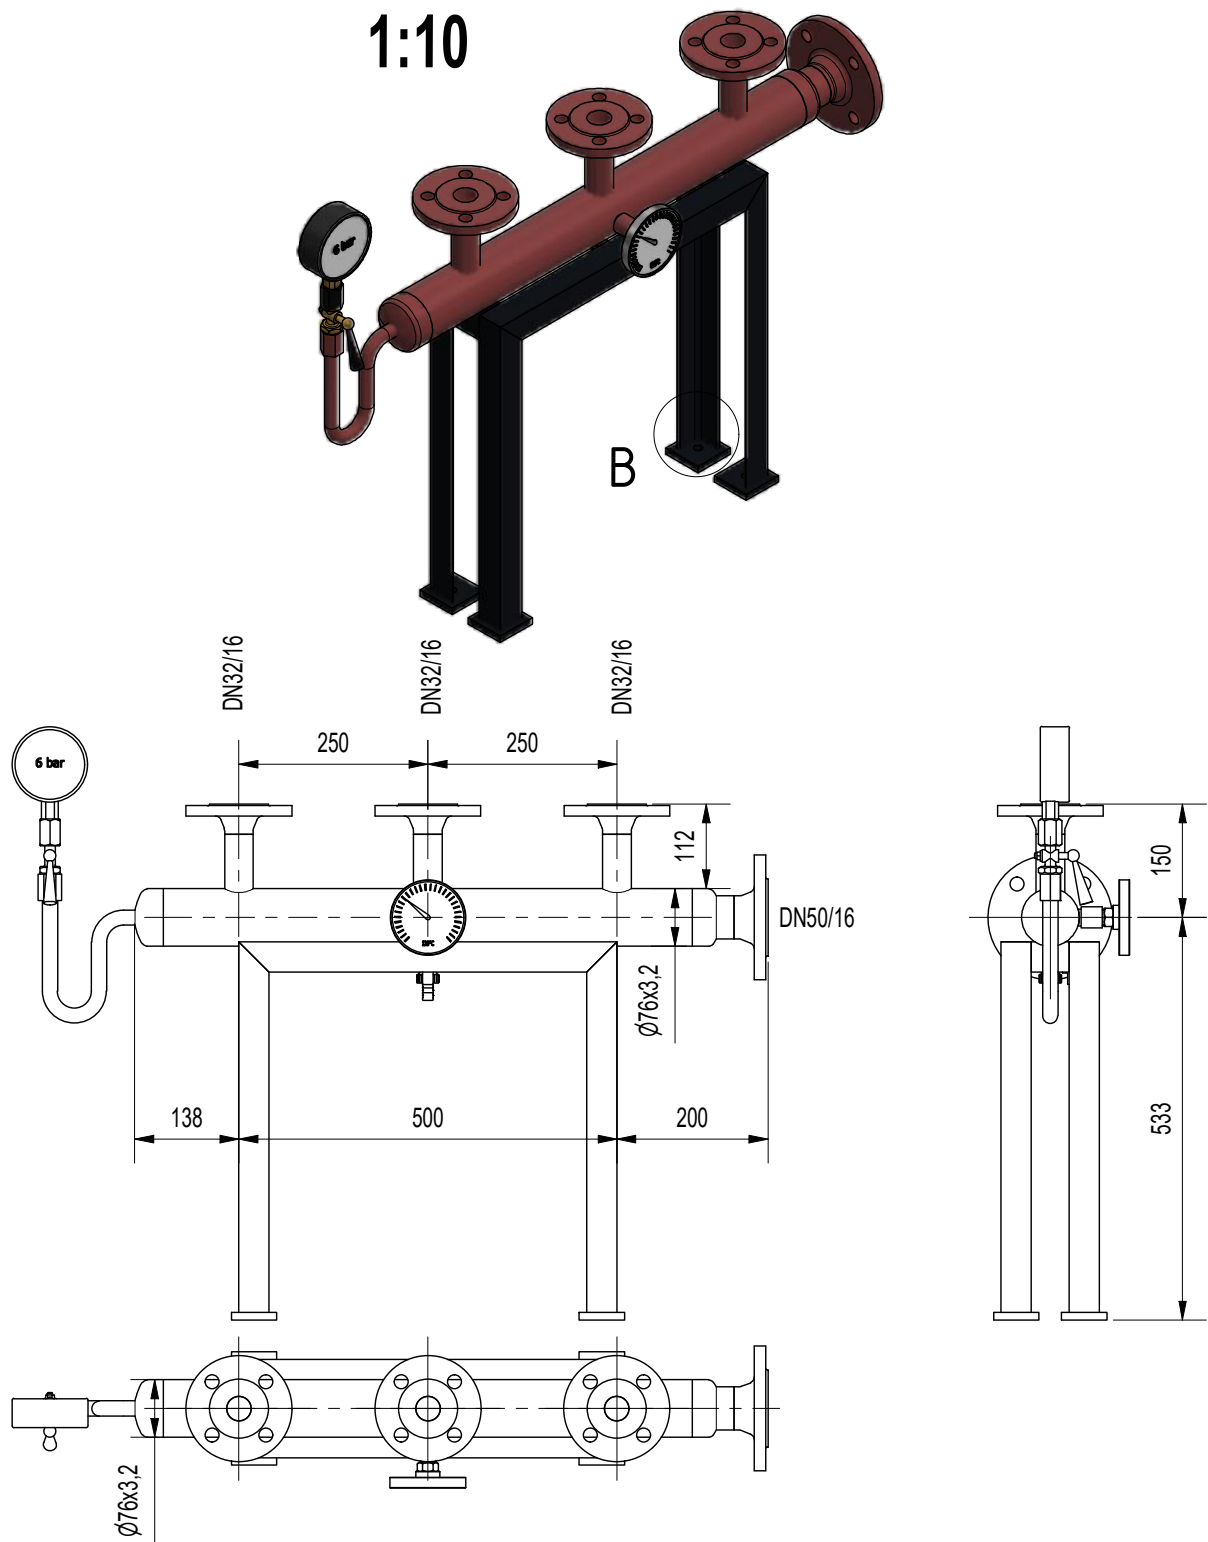

Rám - R2

L-profil 40x40x4

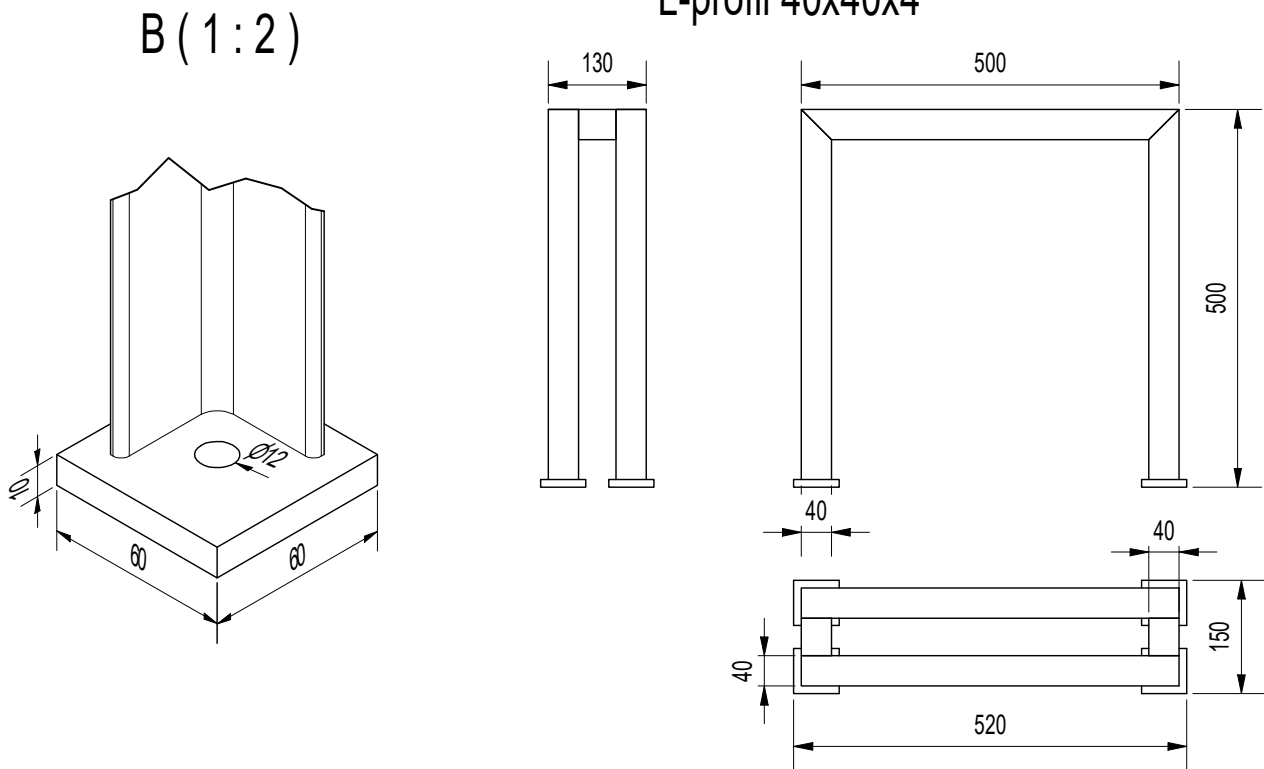

	INVESTOR: MĚSTSKÁ ČÁST PRAHA 5 Nám. 14.října č.4 150 22 Praha 5 IČO 0063631	VEDOUcí PROJEKTANT: Ing.J.Šereda
	VYPRACOVAL: Ing.L.Příbyl	ZODPOVĚDNÝ PROJEKTANT: Ing.J.Šereda
AKCE: Plynová kotelná MŠ Holečkova 668/38 90kW	MÍSTO: Holečkova 668/38, Praha 5 - Smíchov	
	STUPEŇ: DPS	PROFESE: UT
OBSAH VÝKRESU: D.1-Vytápění Detaily rozdělovačů	FORMÁT: -	DATUM: 07/2019
	ČÍSLO ZAKÁZKY: F1/2019	KONTROLOVAL: Ing.J.Šereda
MĚŘÍTKO: 1:10		ČÍSLO VÝKRESU: UT-4