



Sběrač DN 65 - S1

1:10

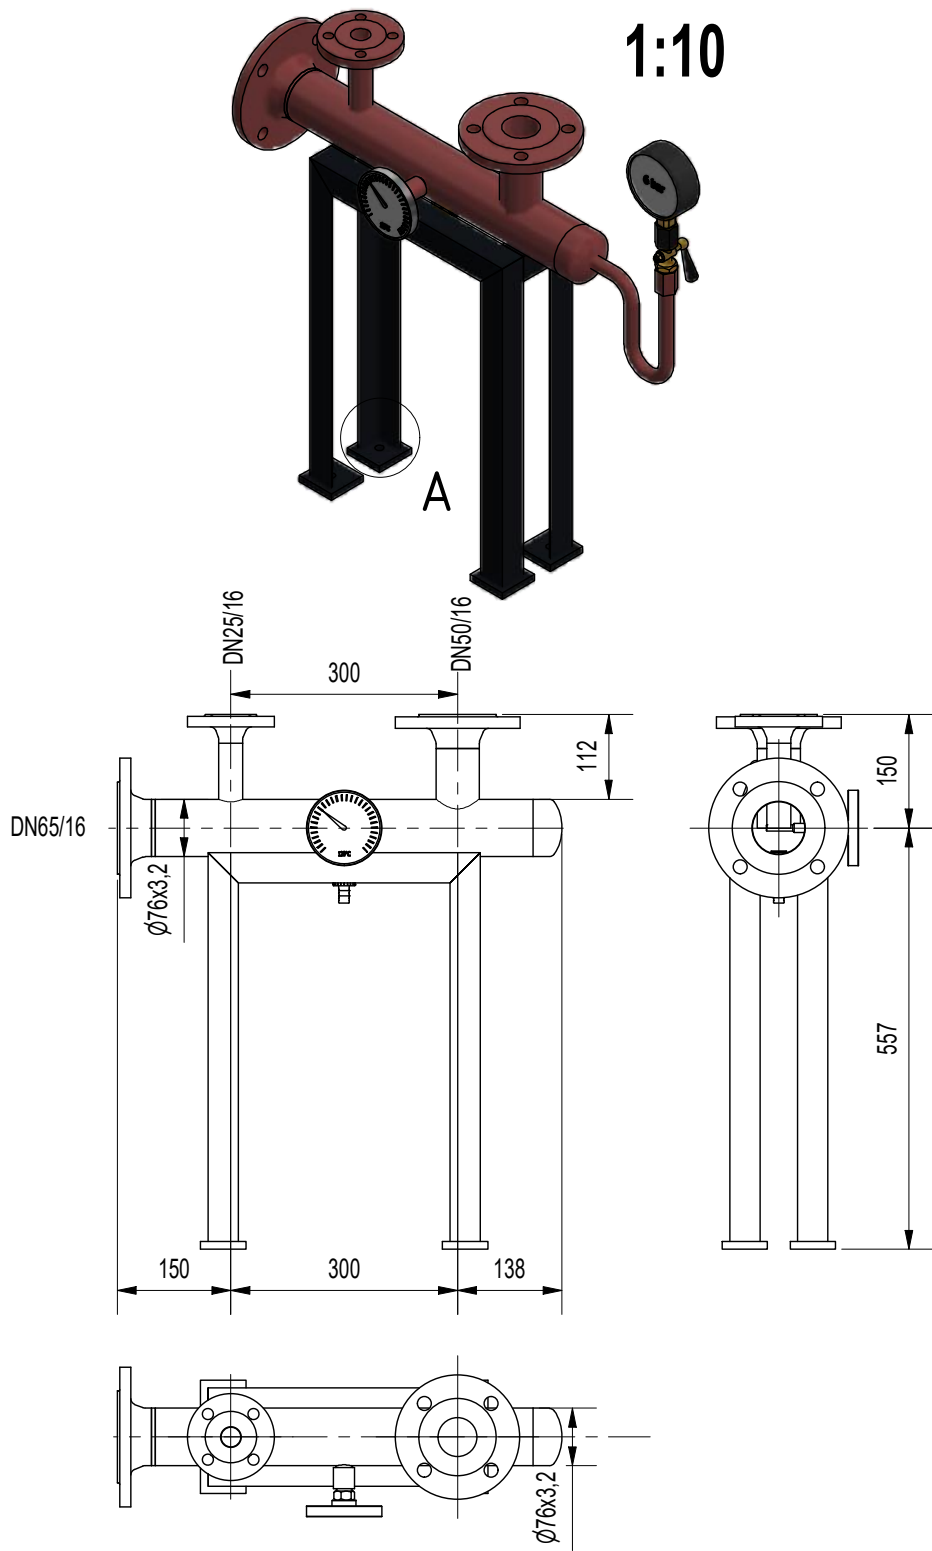

Rám - S1


L-profil 40x40x4

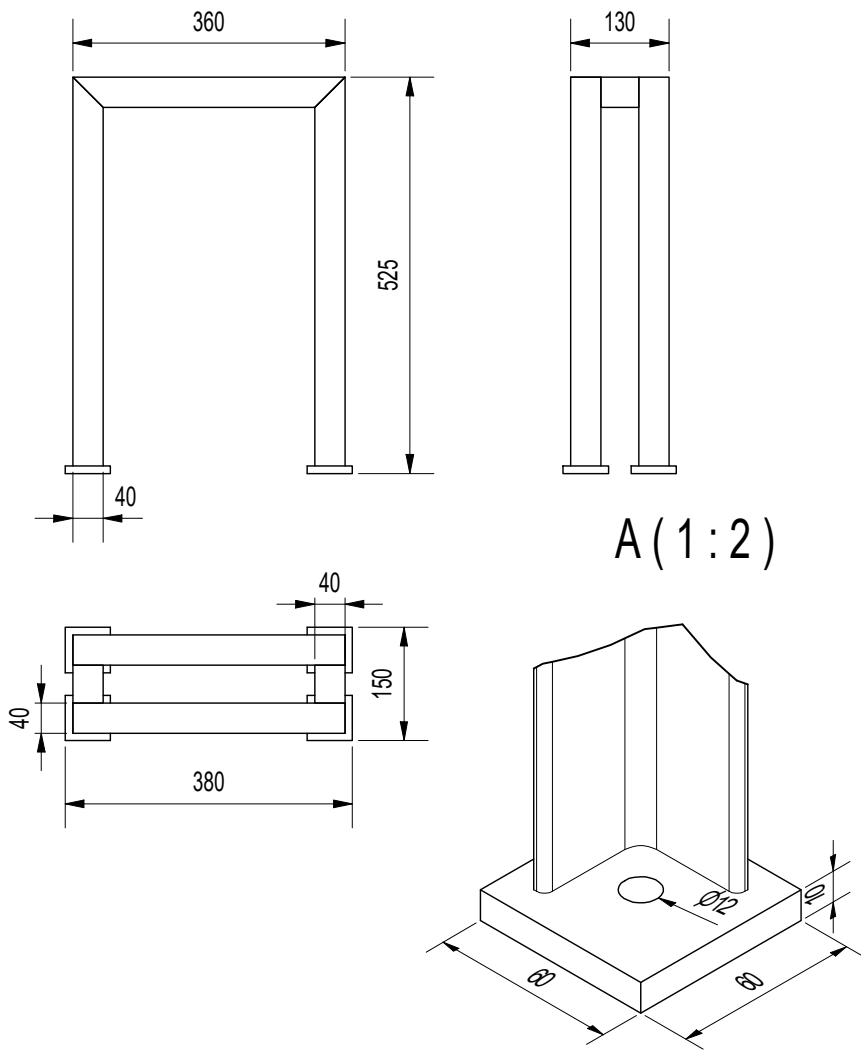

A (1:2)


Sběrač DN 65 - S2

1:10

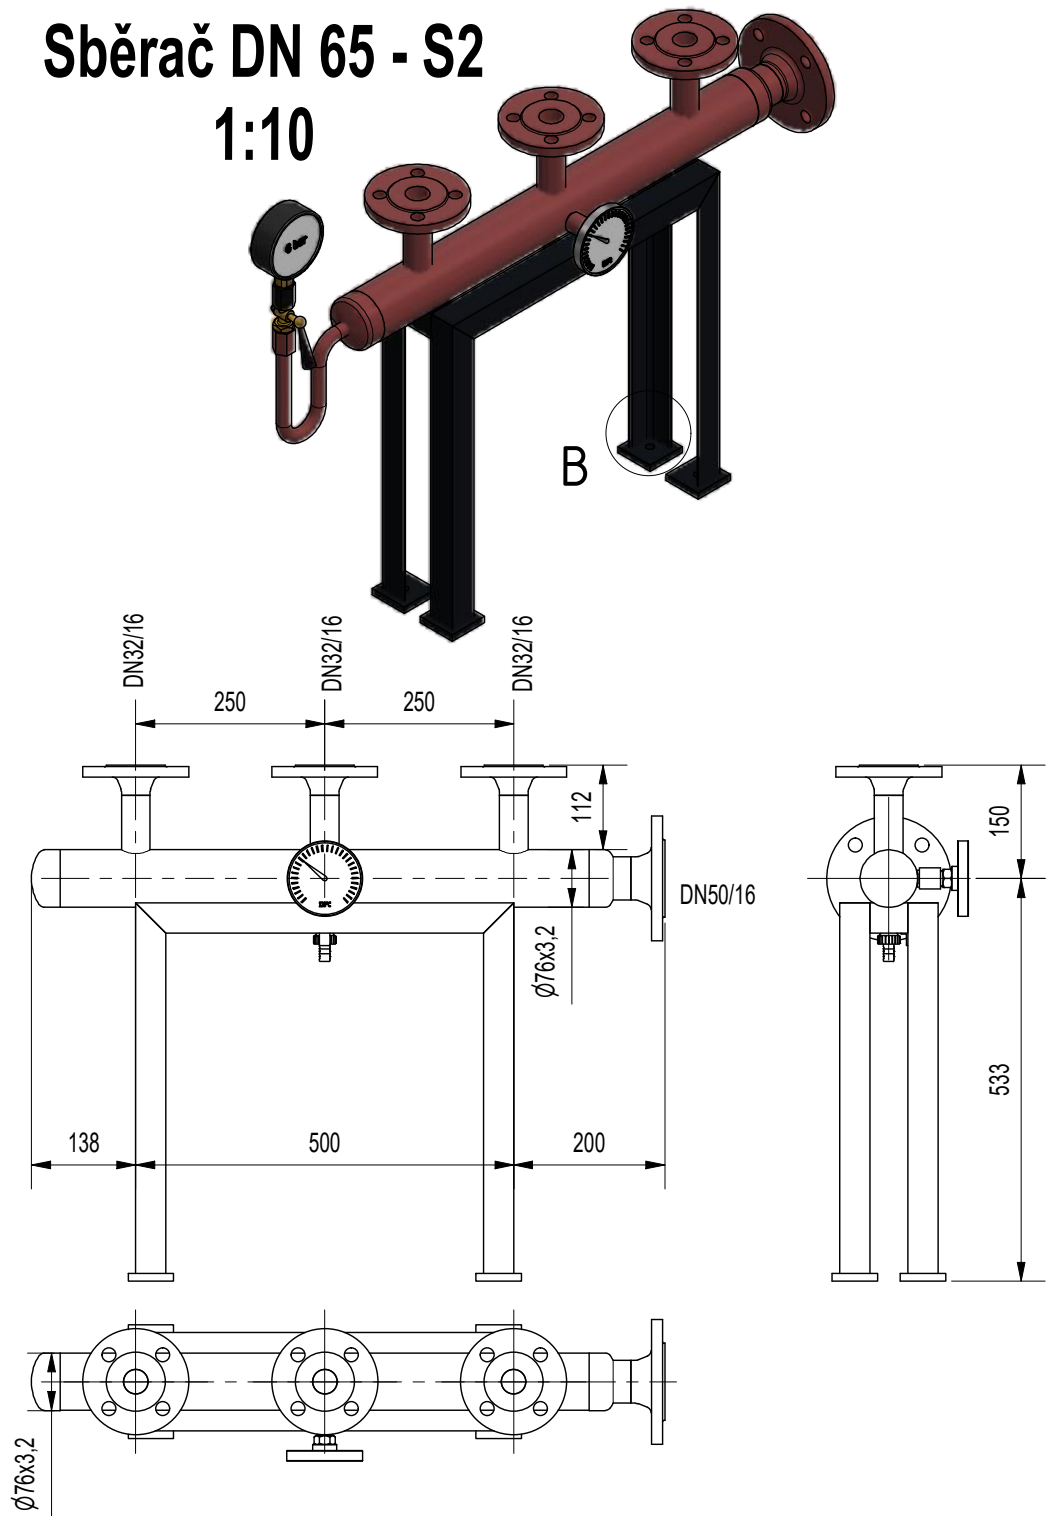

Rám - S2

L-profil 40x40x4

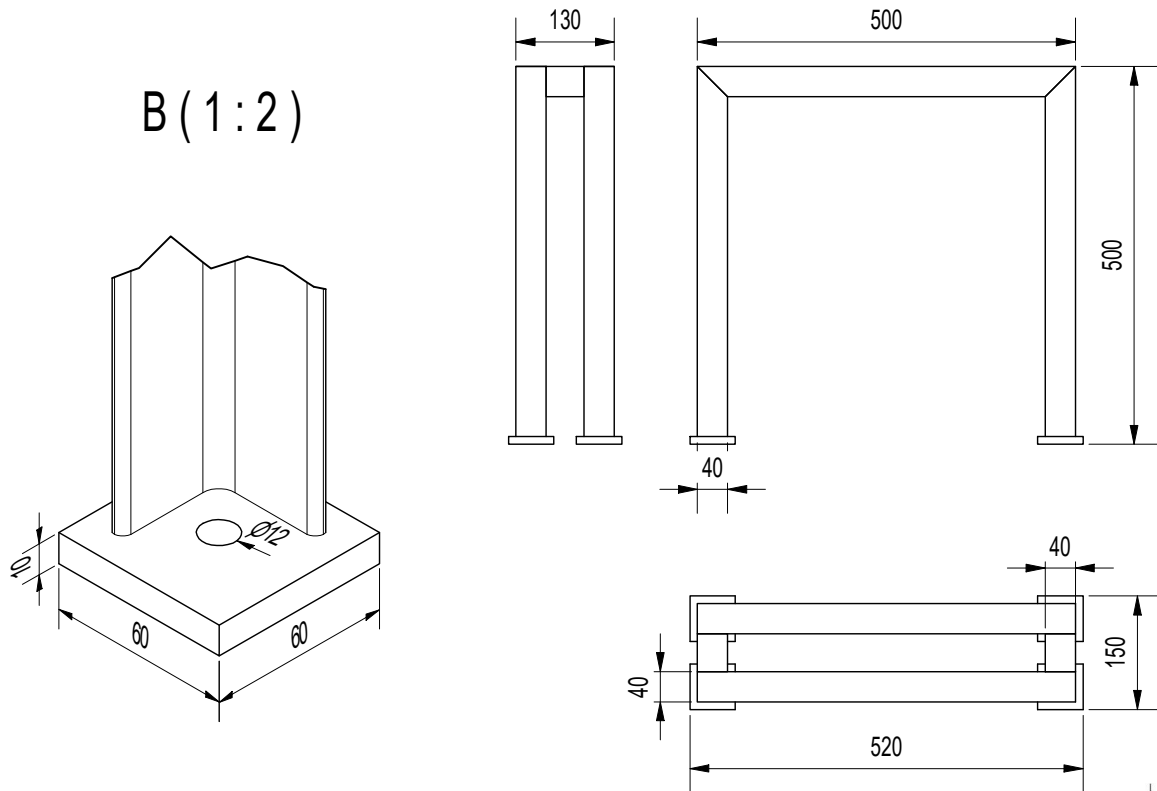

B (1:2)

Poznámka:
Teploměry 0-120°C
Vypouštěcí kulové kohouty 1/2" DN15

	INVESTOR: MĚSTSKÁ ČÁST PRAHA 5 Nám. 14.října č.4 150 22 Praha 5 IČO 0063631	VEDOUcí PROJEKTANT : Ing.J.Šereda	
	VYPRACOVAL: Ing.L.Příbyl	ZODPOVĚDNÝ PROJEKTANT : Ing.J.Šereda	
AKCE : Plynová kotelná MŠ Holečkova 668/38 90kW	MÍSTO : Holečkova 668/38, Praha 5 - Smíchov		STUPEŇ: DPS
	OBSAH VÝKRESU : D.1-Vytápění Detaily sběračů		PROFESE : UT
		FORMÁT: A2	DATUM : 07/2019
		ČÍSLO ZAKÁZKY : F1/2019	KONTROLOVAL: Ing.J.Šereda
		MĚŘÍTKO : 1.10	ČÍSLO VÝKRESU : UT-5