



±0,000 = výškový systém místní	
akce:	OPRAVA SAUNY MŠ Nám. 14. října 2994/9a
Praha 5 - Smíchov	
číslo akce:	2019_A2
kat. území:	KÚ Smíchov
objednatel:	Městská část Praha 5 - odbor školství náměstí 14. října 1381/4, Smíchov, 150 00 Praha 5 IČO: 000 63 631, DIČ: CZ 000 63 631
autor a zodpovědný projektant:	Atelier VJH s.r.o. Mladenovova 5, 143 00 Praha 12, IČ: 49354159 776 800 333, atelier@vjh.cz, www.vjh.cz
šéf projektant:	Ing. arch. Miloš Hlaváček
zpracovatel části:	Atelier VJH s.r.o. Mladenovova 5, 143 00 Praha 12, IČ: 49354159 776 800 333, atelier@vjh.cz, www.vjh.cz
projektant:	Ing. arch. Matyáš Hron

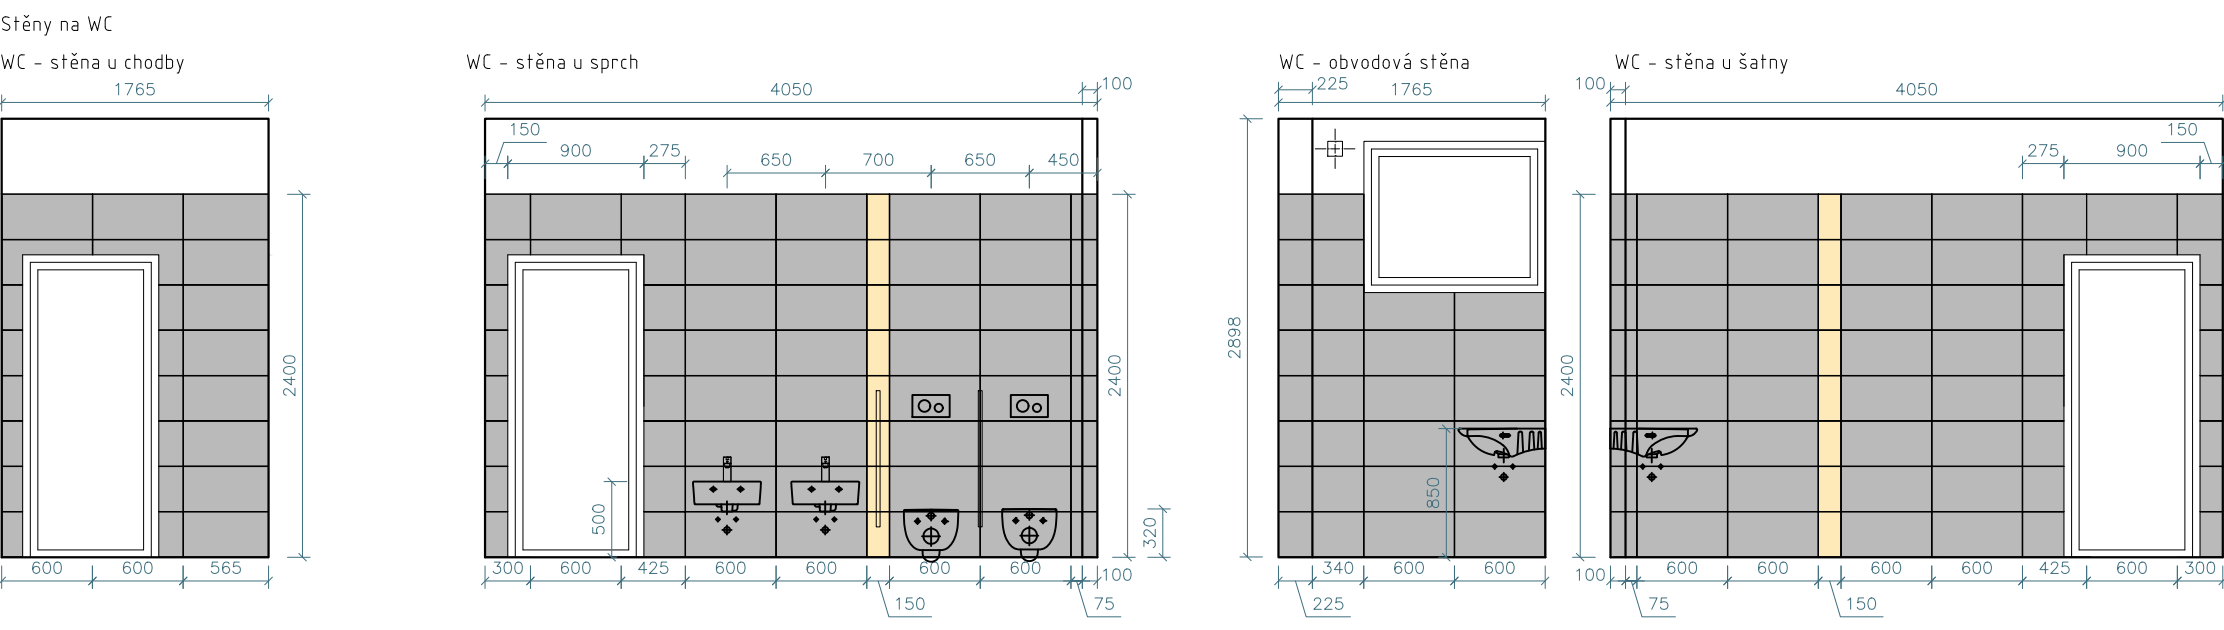

stupeň:	DOKUMENTACE PRO PROVEDENÍ STAVBY		
datum:	12/2019		
část:	STAVEBNĚ TECHNICKÉ ŘEŠENÍ		
výkres:	SAUNA - kadečské plány		
měřítko:	1:50	č. paré:	06b

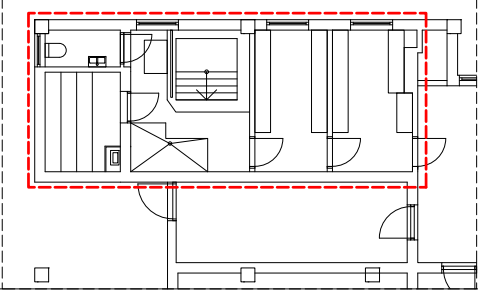