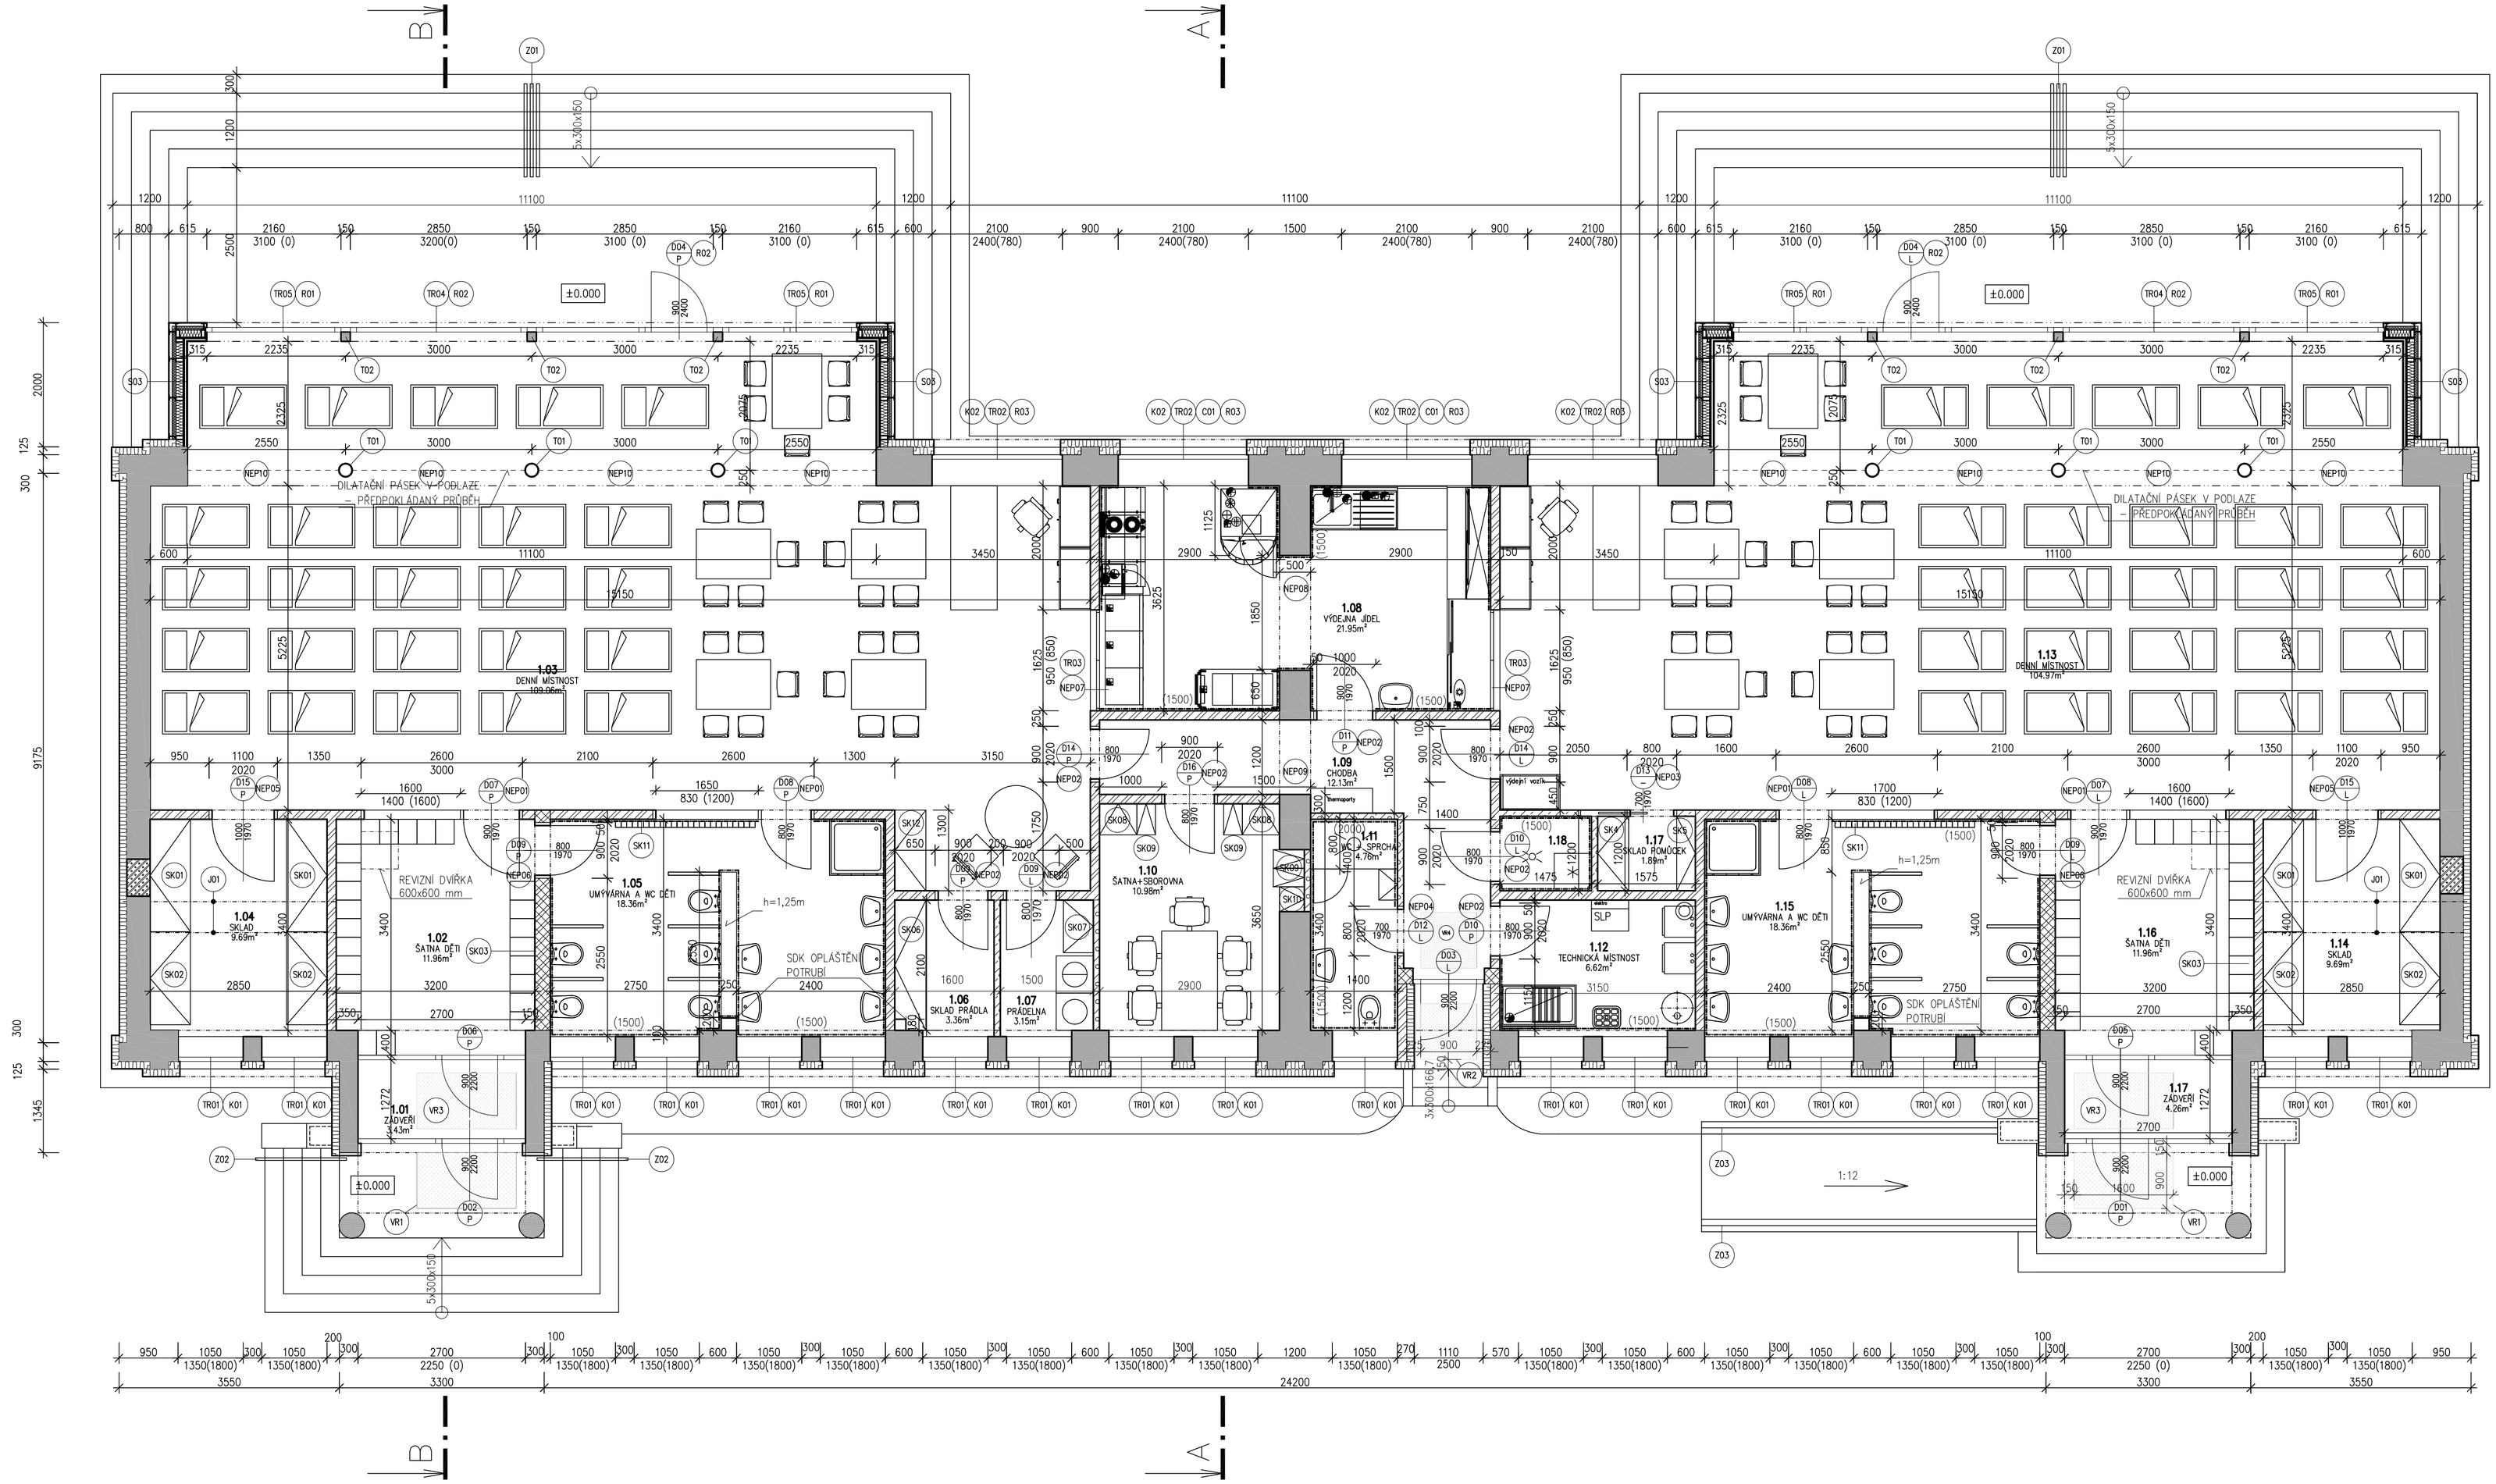

LEGENDA MATERIÁLŮ

- PŮVODNÍ ZDIVO
- ZDIVO Z KERAMICKÝCH TVÁRNIC TL. 100 mm
- ZDIVO Z KERAMICKÝCH TVÁRNIC TL. 150 mm
- ZDIVO Z KERAMICKÝCH TVÁRNIC TL. 250 mm
- ZDIVO Z KERAMICKÝCH TVÁRNIC TL. 300 mm
- ZDIVO Z KERAMICKÝCH TVÁRNIC TL. 365 mm (ZAZDĚNÍ OKENNÍCH OTVORŮ)
- TEPELNÁ IZOLACE
- ČISTÍCÍ ZÓNY

S03

CEMENTO-TŘÍSKOVÉ DESKY	8 mm
MEZERA + ZÁVĚSNÝ SYSTÉM	50 mm
DIFUZNĚ OTEVŘENÁ FÓLIE	
TEPELNÁ IZOLACE	60 mm
DŘEVĚNÉ KONSTRUKCE+TEP IZOLACE	120 mm
OSB DESKY – UTĚSNĚNY PÁSKOU PROVEDENY JAKO PARO-BRZDA	15 mm
MEZERA + CW PROFILY	35 mm
SDK DESKY	15 mm

Tabulka místností

Číslo	Jméno	Plocha [m²]	Podlaha	Strop	Stěny
1.01	ZÁDVEŘÍ	3,43	KERAMICKÁ DLAŽBA	SDK PODHLED	Omyvatelné malby
1.02	ŠATNA DĚTI	11,96	KERAMICKÁ DLAŽBA	SDK PODHLED	Omyvatelné malby
1.03	DENNÍ MÍSTNOST	109,06	LINOLEUM	AKUSTICKÝ PODHLED	Omyvatelné malby
1.04	SKLAD	9,69	LINOLEUM	SDK PODHLED	Omyvatelné malby
1.05	UMÝVÁRNA A WC DĚTI	18,36	KERAMICKÁ DLAŽBA	SDK PODHLED	Omyvatelné malby
1.06	SKLAD PRÁDLA	3,36	LINOLEUM	SDK PODHLED	Omyvatelné malby
1.07	PRÁDELNA	3,15	KERAMICKÁ DLAŽBA	SDK PODHLED	Omyvatelné malby
1.08	VÝDEJNA JÍDEL	21,95	KERAMICKÁ DLAŽBA	SDK PODHLED	Omyvatelné malby
1.09	CHODBA	12,13	KERAMICKÁ DLAŽBA	SDK PODHLED	Omyvatelné malby
1.10	ŠATNA+SBOROVNA	10,98	KERAMICKÁ DLAŽBA	SDK PODHLED	Omyvatelné malby
1.11	WC + SPRCHA	4,76	KERAMICKÁ DLAŽBA	SDK PODHLED	Omyvatelné malby
1.12	TECHNICKÁ MÍSTNOST	6,62	KERAMICKÁ DLAŽBA	SDK PODHLED	Omyvatelné malby
1.13	DENNÍ MÍSTNOST	104,97	LINOLEUM	AKUSTICKÝ PODHLED	Omyvatelné malby
1.14	SKLAD	9,69	LINOLEUM	SDK PODHLED	Omyvatelné malby
1.15	UMÝVÁRNA A WC DĚTI	18,36	KERAMICKÁ DLAŽBA	SDK PODHLED	Omyvatelné malby
1.16	ŠATNA DĚTI	11,96	KERAMICKÁ DLAŽBA	SDK PODHLED	Omyvatelné malby
1.17	ZÁDVEŘÍ	4,26	KERAMICKÁ DLAŽBA	SDK PODHLED	Omyvatelné malby
1.18	SKLAD GASTRO-ODPADU	1,77	KERAMICKÁ DLAŽBA	SDK PODHLED	Omyvatelné malby
1.19	SKLAD POMŮCEK	1,89	LINOLEUM	SDK PODHLED	Omyvatelné malby

Celková plocha [m²]: 368,35

- T01 OCELOVÝ SLOUP TR 219/4 mm DUTINA SLOUPU BUDE VYPLNĚNA BETONOVOU ZÁLIVKOU
- T02 DŘEVĚNÝ SLOUP 150/150 mm
- ROX VENKOVNÍ PŘED OKENNÍ ROLETY
- C01 OKENNÍ SÍTĚ PROTI HMYZU
- VR1 VENKOVNÍ ROHOŽ KARTÁČOVÁ – ZAPUŠTĚNÁ ROZMĚR 1600 x 900 mm
- VR2 VENKOVNÍ ROHOŽ KARTÁČOVÁ – ZAPUŠTĚNÁ ROZMĚR 900 x 900 mm
- VR3 VNITŘNÍ ROHOŽ – ZAPUŠTĚNÁ ROZMĚR 1600 x 900 mm
- VR4 VNITŘNÍ ROHOŽ – ZAPUŠTĚNÁ ROZMĚR 900 x 900 mm
- SK1 ÚLOŽNÁ SKŘÍŇ NA MATRACE / POSTELE–ROZMĚR NAPŘ. 1810x1540x650mm NAPŘ. DŘEVĚNÝ ÚLOŽNÍK 0222702 – VYBAVENÍ ŠKOL
- SK2 SKŘÍŇ NA ULOŽENÍ LOŽNÍHO PRÁDLA ROZMĚR NAPŘ. 1500x1540x650mm
- J01 OCELOVÝ JÄCKEL 50x50x4 mm DÉLKA 3300 mm UMÍSTĚN NA SPODNÍ PÁSNICI STŘEŠNÍHO VAZNÍKU, KOTVEN POMOCÍ OCELOVÝCH PŘÍLOŽEK – SLOUŽÍ JAKO PODPORA PRO ZAŘÍZENÍ VZT – POLOHA BUDE UPŘESNĚNA DLE POTŘEB VZT

Tabulka překladů

OZNAČENÍ	Jméno	DÉLKA (mm)	ŠxV (mm)	KS NA JEDEN OTVOR	KS CELKEM
NEP01	PLNĚ NOSNÉ KERAMICKÉ PŘEKLADY	3250	7x23,8	2	8
NEP02	PLNĚ NOSNÉ KERAMICKÉ PŘEKLADY	1250	7x23,8	2	16
NEP03	PLNĚ NOSNÉ KERAMICKÉ PŘEKLADY	2000	7x23,8	1	1
NEP04	PLNĚ NOSNÉ KERAMICKÉ PŘEKLADY	1000	7x23,8	1	1
NEP05	PLNĚ NOSNÉ KERAMICKÉ PŘEKLADY	1500	7x23,8	2	4
NEP06	PLNĚ NOSNÉ KERAMICKÉ PŘEKLADY	1500	7x23,8	3	6
NEP07	PLNĚ NOSNÉ KERAMICKÉ PŘEKLADY	2250	7x23,8	2	4
NEP08	IPE 180	2500		3	3
NEP09	IPE 160	1700		3	3
NEP10	IPE 180	3000		1	8

±0,000 = +275,18 m.n.m. BPV

improjekt SPOL. S R. O.
Náměstí Míru 13, 293 01 Mladá Boleslav, IČO: 427 154 66
tel.: +420 326 322 571, fax: +420 326 330 596, e-mail: improjekt@improjekt.cz

HIP	
Ing. Lukáš Fridrich	
ODPOVĚDNÝ PROJEKTANT	
Ing. Lukáš Fridrich	
PROJEKTANT	
Ing. Jaroslav Černý	
ČÍSLO ZAKÁZKY	STUPEŇ DOKUMENTACE
-	DPS
MĚŘÍTKO	POČET FORMÁTŮ A4
1:50	15
DÍL (PROFESE)	DATUM
D1.1	06/2016
Č. PŘÍLOHY / REVIZE	ČÍSLO KOPIE
02 / 00	

STAVBA
ZŠ a MŠ Radlická, obj. Na Pláni 59/3186, Praha 5 - Radlice
-Vybudování dvou tříd MŠ v bývalém školském objektu - PD

INVESTOR
Městská část Praha 5, náměstí 14. října 4, 150 22 Praha 5, IČO: 00063631

PŘÍLOHA
PŮDORYS 1NP
NOVÝ STAV

SEVER