


B01

1:50

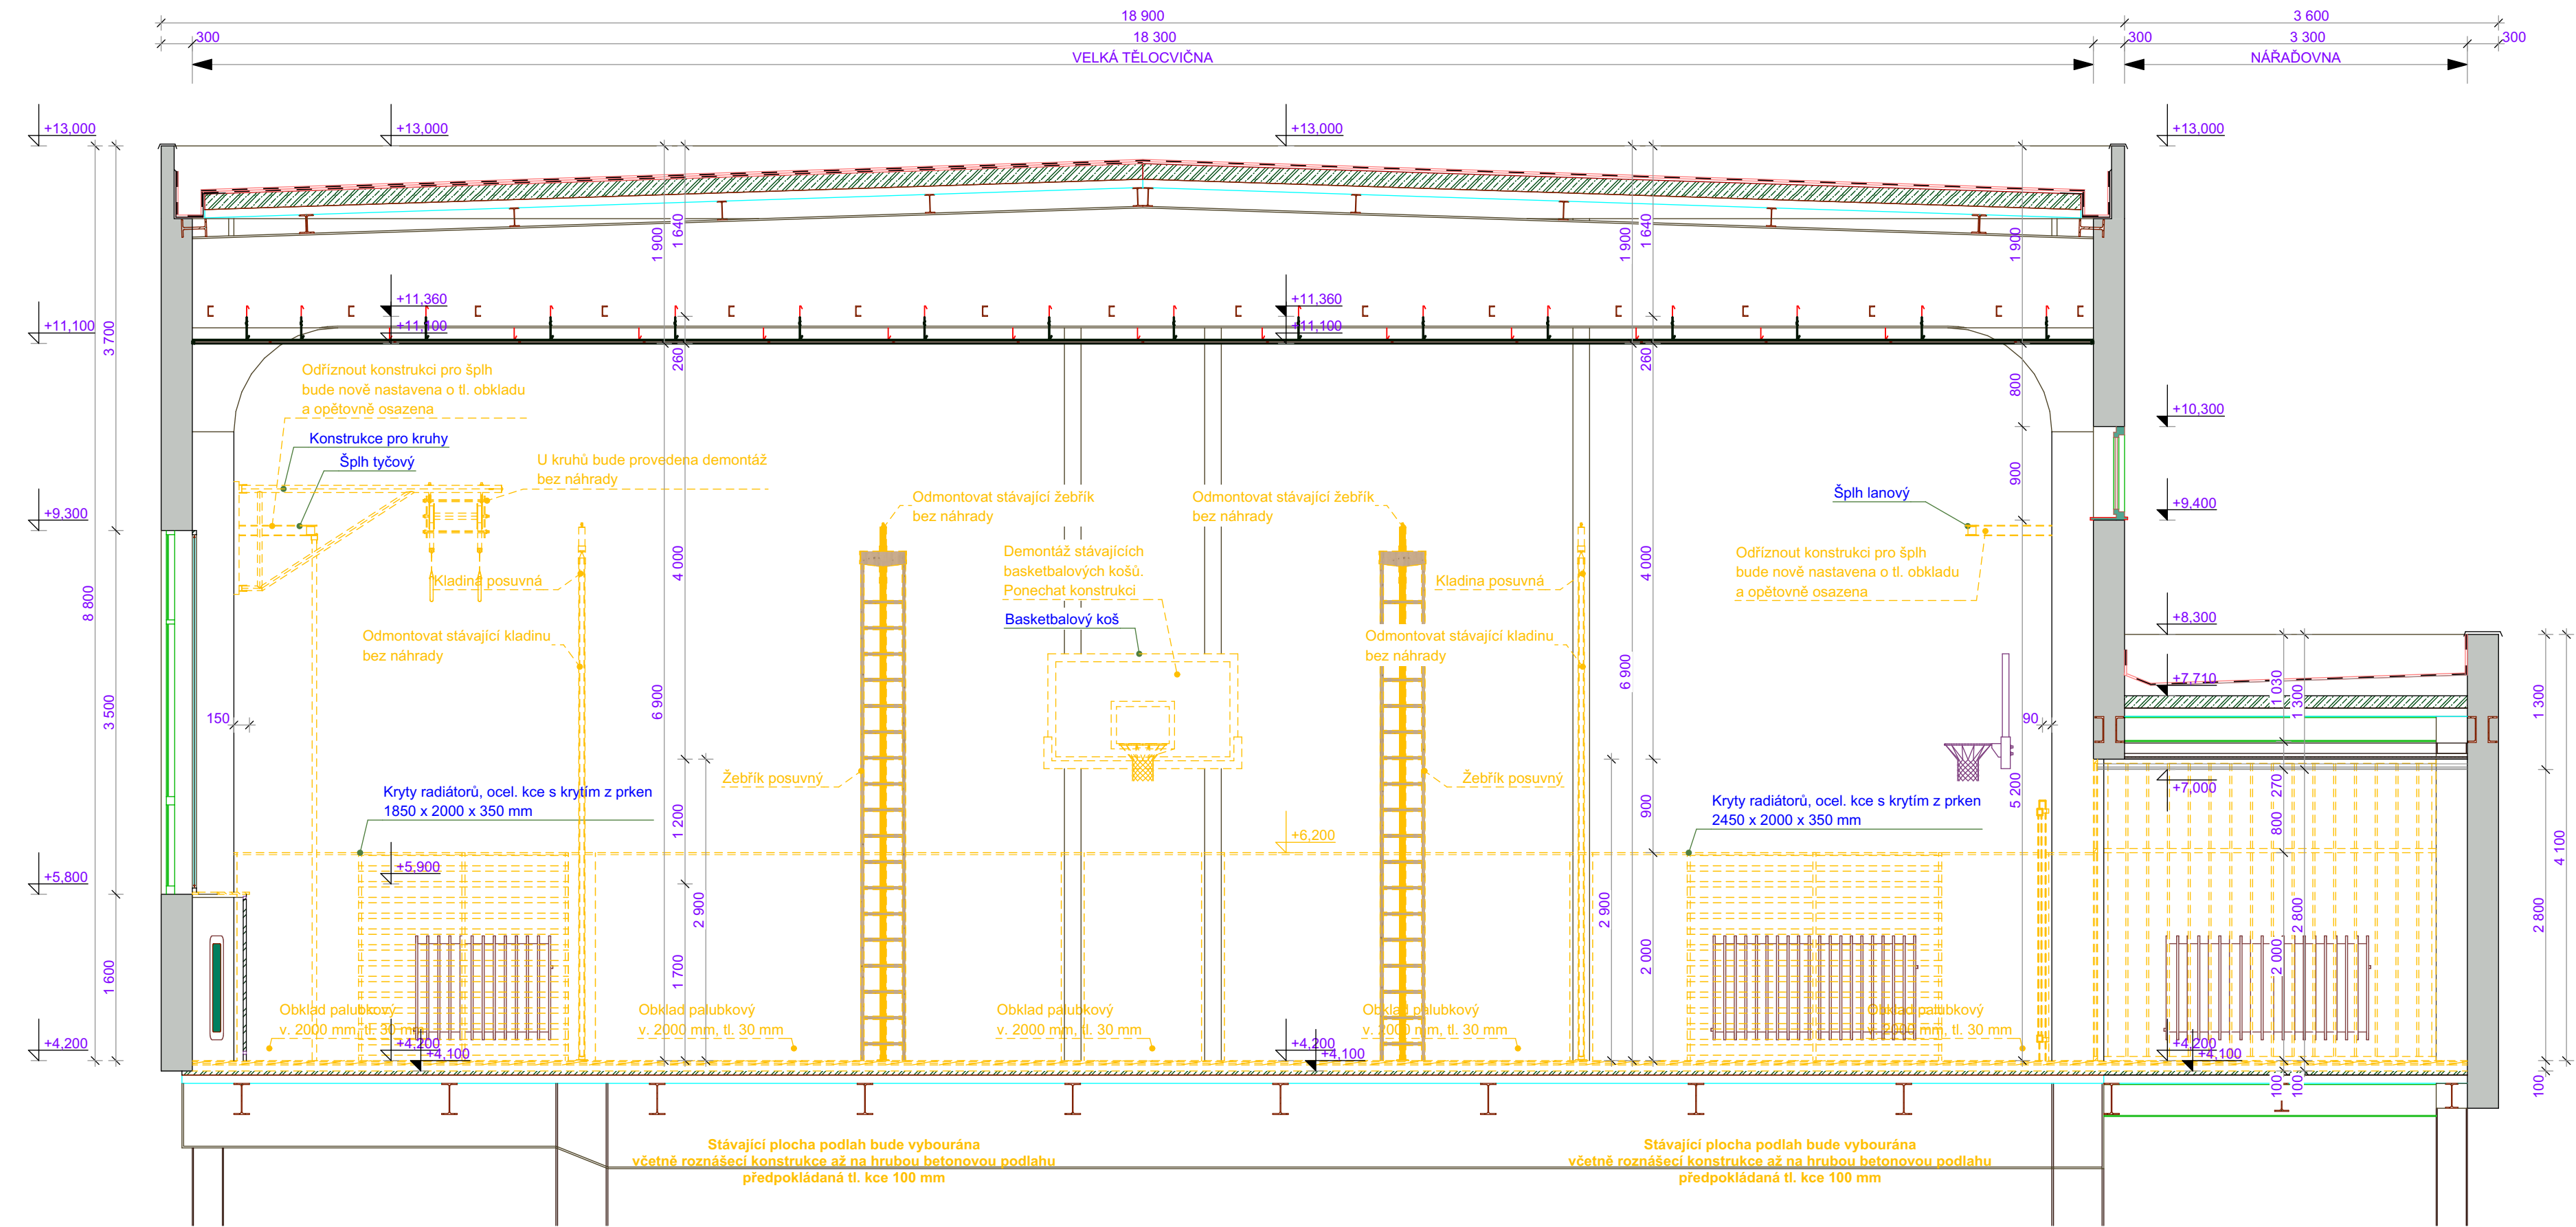

B03

1:50

LEGENDA MATERIÁLŮ:

- STÁVAJÍCÍ ZDVO Z CP NA MVC
- BOURANÉ A DEMOLOVANÉ KONSTRUKLCE

Poznámky:

- Oprava se týká pouze prostor velké a malé tělocvičny a jejich nářadoven. Přidružené prostory nejsou součástí tohoto projektu
- Všechny ocelové konstrukce vybavení budou opatřeny novými nátěry na kov barva modrá RAL 5022
- Ocelové konstrukce opláštění topení budou opatřeny antracitovým nátěrem na kov barva RAL 9004
- Demontované dřevěné konstrukce (řibstole, žebříky atp.) budou opatřeny novými bezbarvnými nátěry na dřevěné sportovní náčiní s vysokou odolností proti otěru, a po provedení stavebních prací budou opětovně namontovány.
- Stávající dřevěné obložení stěn bude odstraněno v celém rozsahu. Ve velké tělocvičně palubkový obklad se zalíšťováním. Omítky pod obkladem budou vyspraveny, odrolující se omítky fixovány.
- Vodorovné značení hřišť je před demontáží podlah nutně zaměřit a připravit na transfer na nový povrch podlahy tělocvičen.
- Dřevěná podlahová konstrukce bude odstraněna až na hrubou betovou podlahu včetně stávajících podlahových roštů.
- Stávající kotvení bloky neoznačené k vybourání v podlaze tělocvičen je potřeba zachovat a přenést i do opraveného prostoru
- Další ocelové konstrukce v nářadovně budou rozebrány nové opatřeny antracitovým nátěrem na kov RAL 9004 a po provedení nových podlah opětovně namontovány zpět.

± 0,000 (čistá podlahu tělocvičen) = + 4,200 objektu

Index	Datum	Popis změny		Zprac.
Objednatel: MĚSTSKÁ ČÁST PRAHA 5				
Městská část Praha 5 Náměstí 14. října 1381/4 150 22; Praha 5				
HIP	Ing. Miroslav Vejsek		Siletic s.r.o.	Kopie číslo:
Odpovědný projektant	Martin Kureš			
Vypracoval	10/2023			Stupeň PD
Místo stavby	Weberova ul. 1/1090; Praha 150 00			DPS
Investor	Městská část Praha 5 Náměstí 14. října 1381/4; 150 22 Praha 5		Číslo zakázky	23Zak00014
STAVBA:			ZŠ a MŠ Weberova 1/1090, Praha 5 Košiče - oprava podlahy, obkladů a vybavení velké tělocvičny	
ČÁST DOKUM:			D.SO01 DOKUMENTACE VELKÁ TĚLOCVIČNA D.SO01.1 Architektonicko stavební řešení	
OBSAH VÝKRESU:			Řezy B, bourací práce	
			D.SO01.1.8	