


A01

1:50

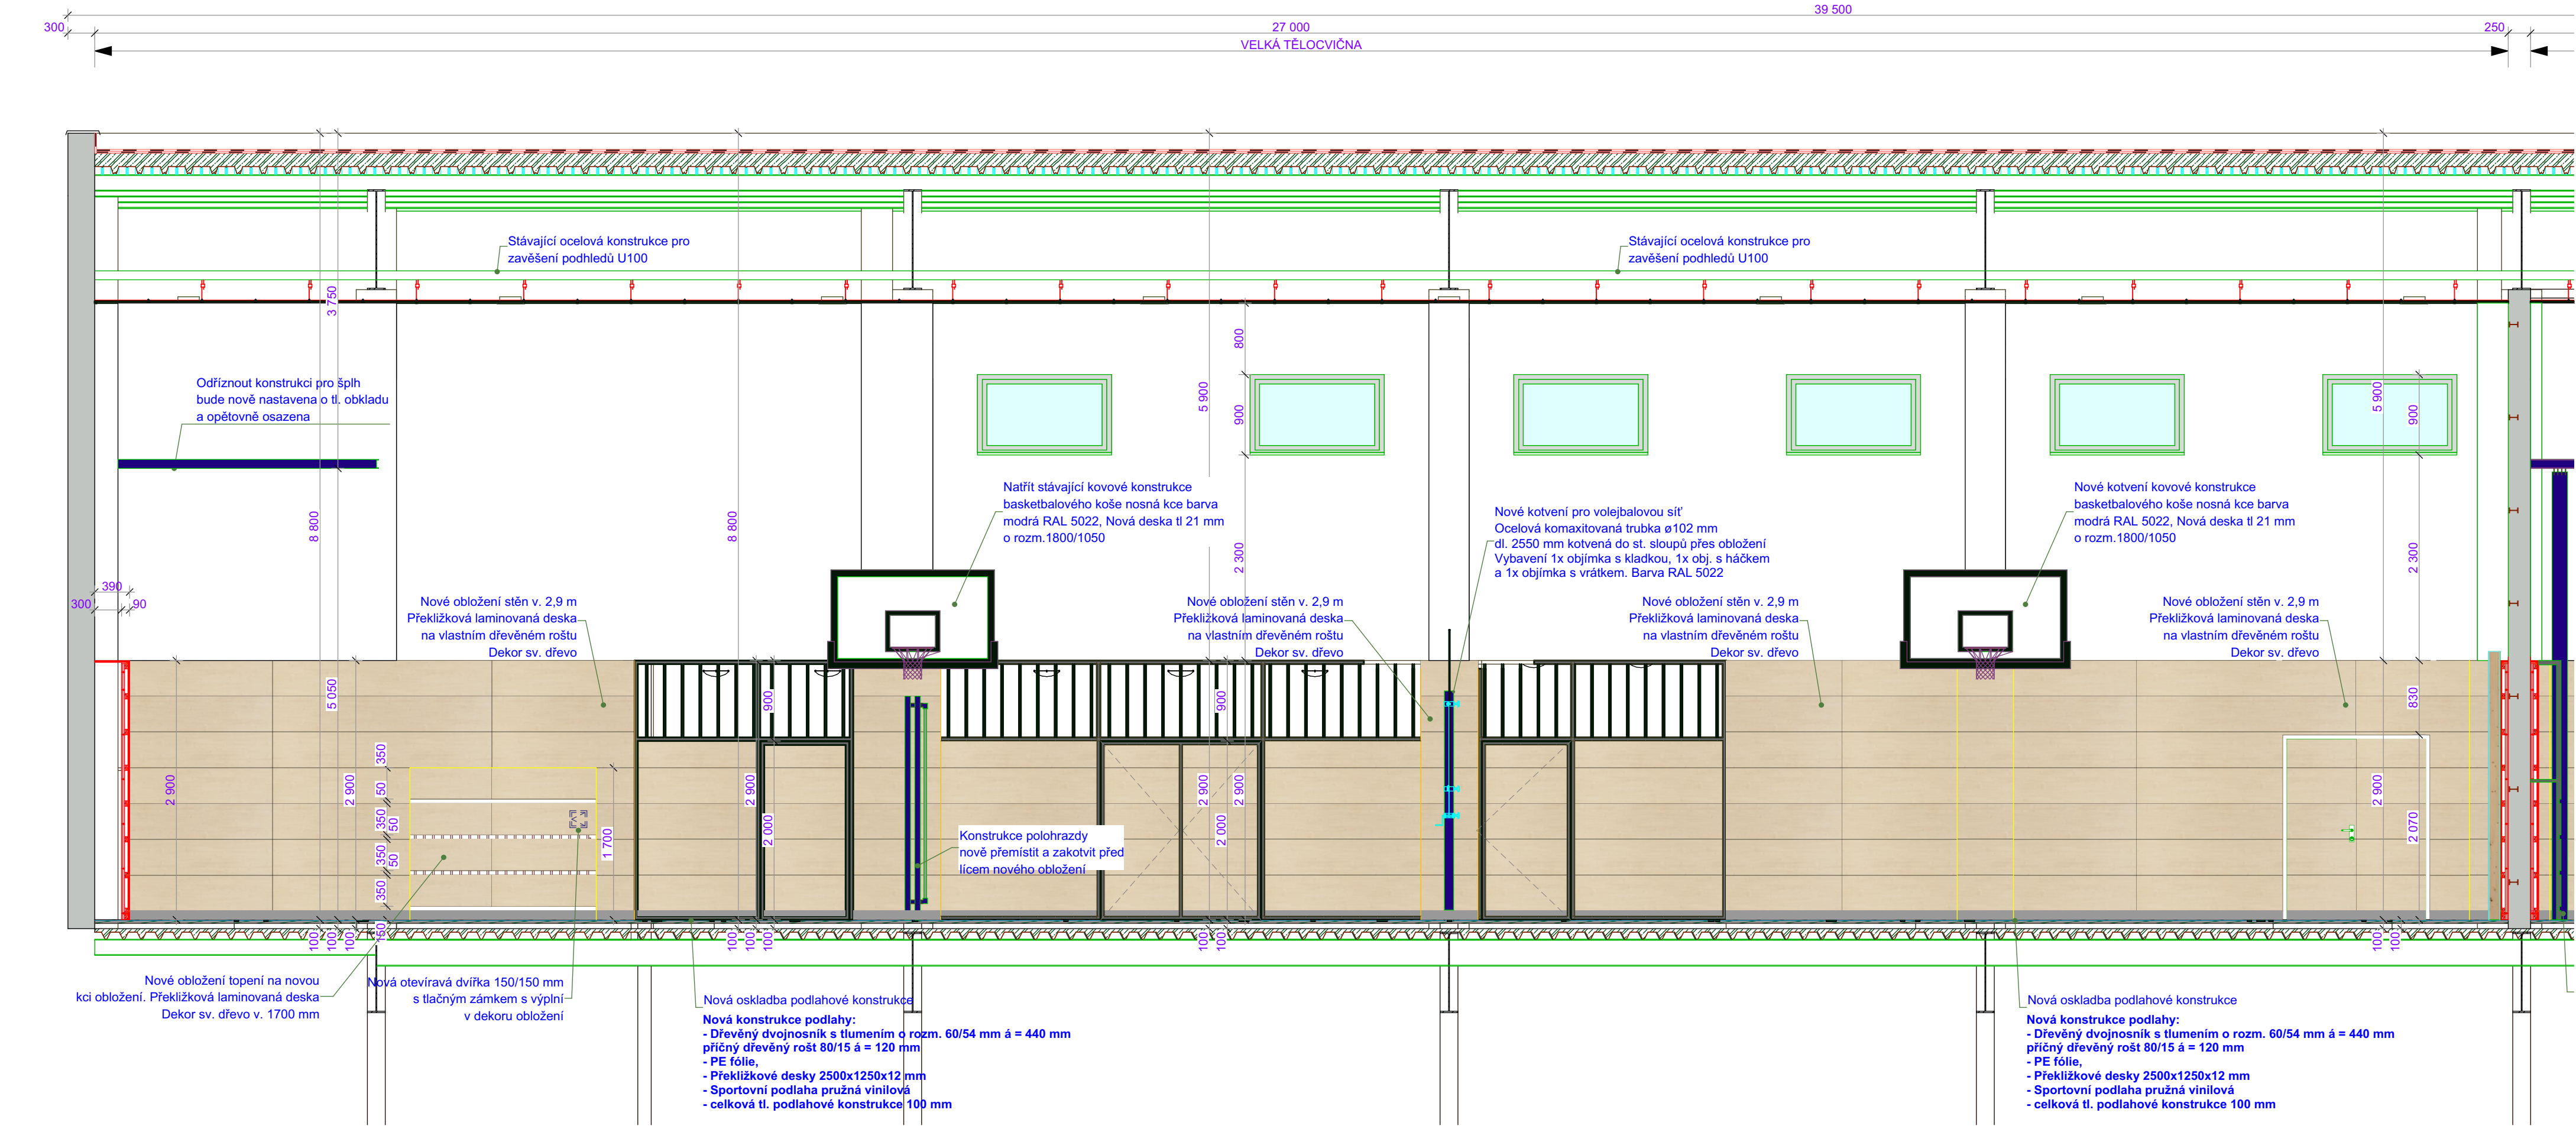

A02

1:50

LEGENDA MATERIÁLŮ:

 - STÁVAJÍCÍ ZDIVO CIHELNÉ Z CP NA MVC

Poznámky:

- Oprava se týká pouze prostor velké a malé tělocvičny a jejich nářadoven. Přidružené prostory nejsou součástí tohoto projektu
- Všechny ocelové konstrukce vybavení budou opatřeny novými nátěry na kov barva modrá RAL 5022
- Ocelové konstrukce opláštění topení budou opatřeny antracitovým nátěrem na kov barva RAL 9004
- Demontované dřevěné konstrukce (řábotole, žabříky atp.) budou opatřeny novými bezbarvými nátěry na dřevěné sportovní náčiní s vysokou odolností proti otěru, a po provedení stavebních prací budou opětovně namontovány.
- Nové dřevěné obložení stěn bude provedeno z překližkového CPL deskového materiálu o rozm. 400/2450 mm na nosném dřevěném roštu viz detail obkladu stěn. Omítky pod původním obkladem budou vyspraveny, odrolující se omítka fixována.
- Vodorovné značení hřišť je před demontáží podlah nutně zaměřit a připravit na transfer na nový povrch podlahy tělocvičen.
- Nová dřevěná podlahová konstrukce bude provedena na stávající hrubou betonovou podlahu v celkové tl. 100 mm viz detail podlahové konstrukce.
- Stávající kotvení bloky neoznačené k vybourání v podlaží tělocvičen je potřeba zachovat a přenést i do opraveného prostoru
- Dělicí ocelové konstrukce v nářadovnách budou rozebrány nově opatřeny antracitovým nátěrem na kov RAL 9004 a po provedení nových podlah opětovně namontovány zpět.
- Na oc.kci oděluje tělocvičny od nářadoven se provede plošný obklad z překližkového CPL deskového materiálu ve stejném dekoru jako obklady stěn s navazujícími spárami do v.2000 mm od čisté podlahy.
- Parapetní deska u obvodové stěny bude nově provedena z překližkového CPL deskového materiálu ve stejném dekoru jako obklady stěn, budou do ní vyřezány otvory pro nové hliníkové průvětrné mřížky.

± 0,000 (čistá podlaží tělocvičen) = + 4,200 objektu

Index	Datum	Popis změny			Zprac.
Objednatel:					
			Městská část Praha 5 Náměstí 14. října 1381/4 150 22; Praha 5		
HIP	Ing. Miroslav Vejskal				Kopie číslo:
Odpovědný projektant					
Vypracoval	Martin Kureš		SILETI CZ s.r.o. Seifertova 2919/12 130 00 Praha 3		Stupeň PD
Datum	10/2023				DPS
Místo stavby	Weberova ul. 1/1090; Praha 150 00		Číslo zakázky 23Zak00014		MĚŘÍTKO: 1:50
Investor	Městská část Praha 5 Náměstí 14. října 1381/4; 150 22 Praha 5				
STAVBA:			<div><div>ZŠ a MŠ Weberova 1/1090, Praha 5 Košile</div><div>- oprava podlahy, obkladů a vybavení velké tělocvičny</div></div>		
ČÁST DOKUM.:					
D.S001 DOKUMENTACE VELKÁ TĚLOCVIČNA D.S001.1 Architektonicko stavební řešení					
OBSAH VÝKRESU:			Řezy A, nový stav		
			D.S001.1.9		