


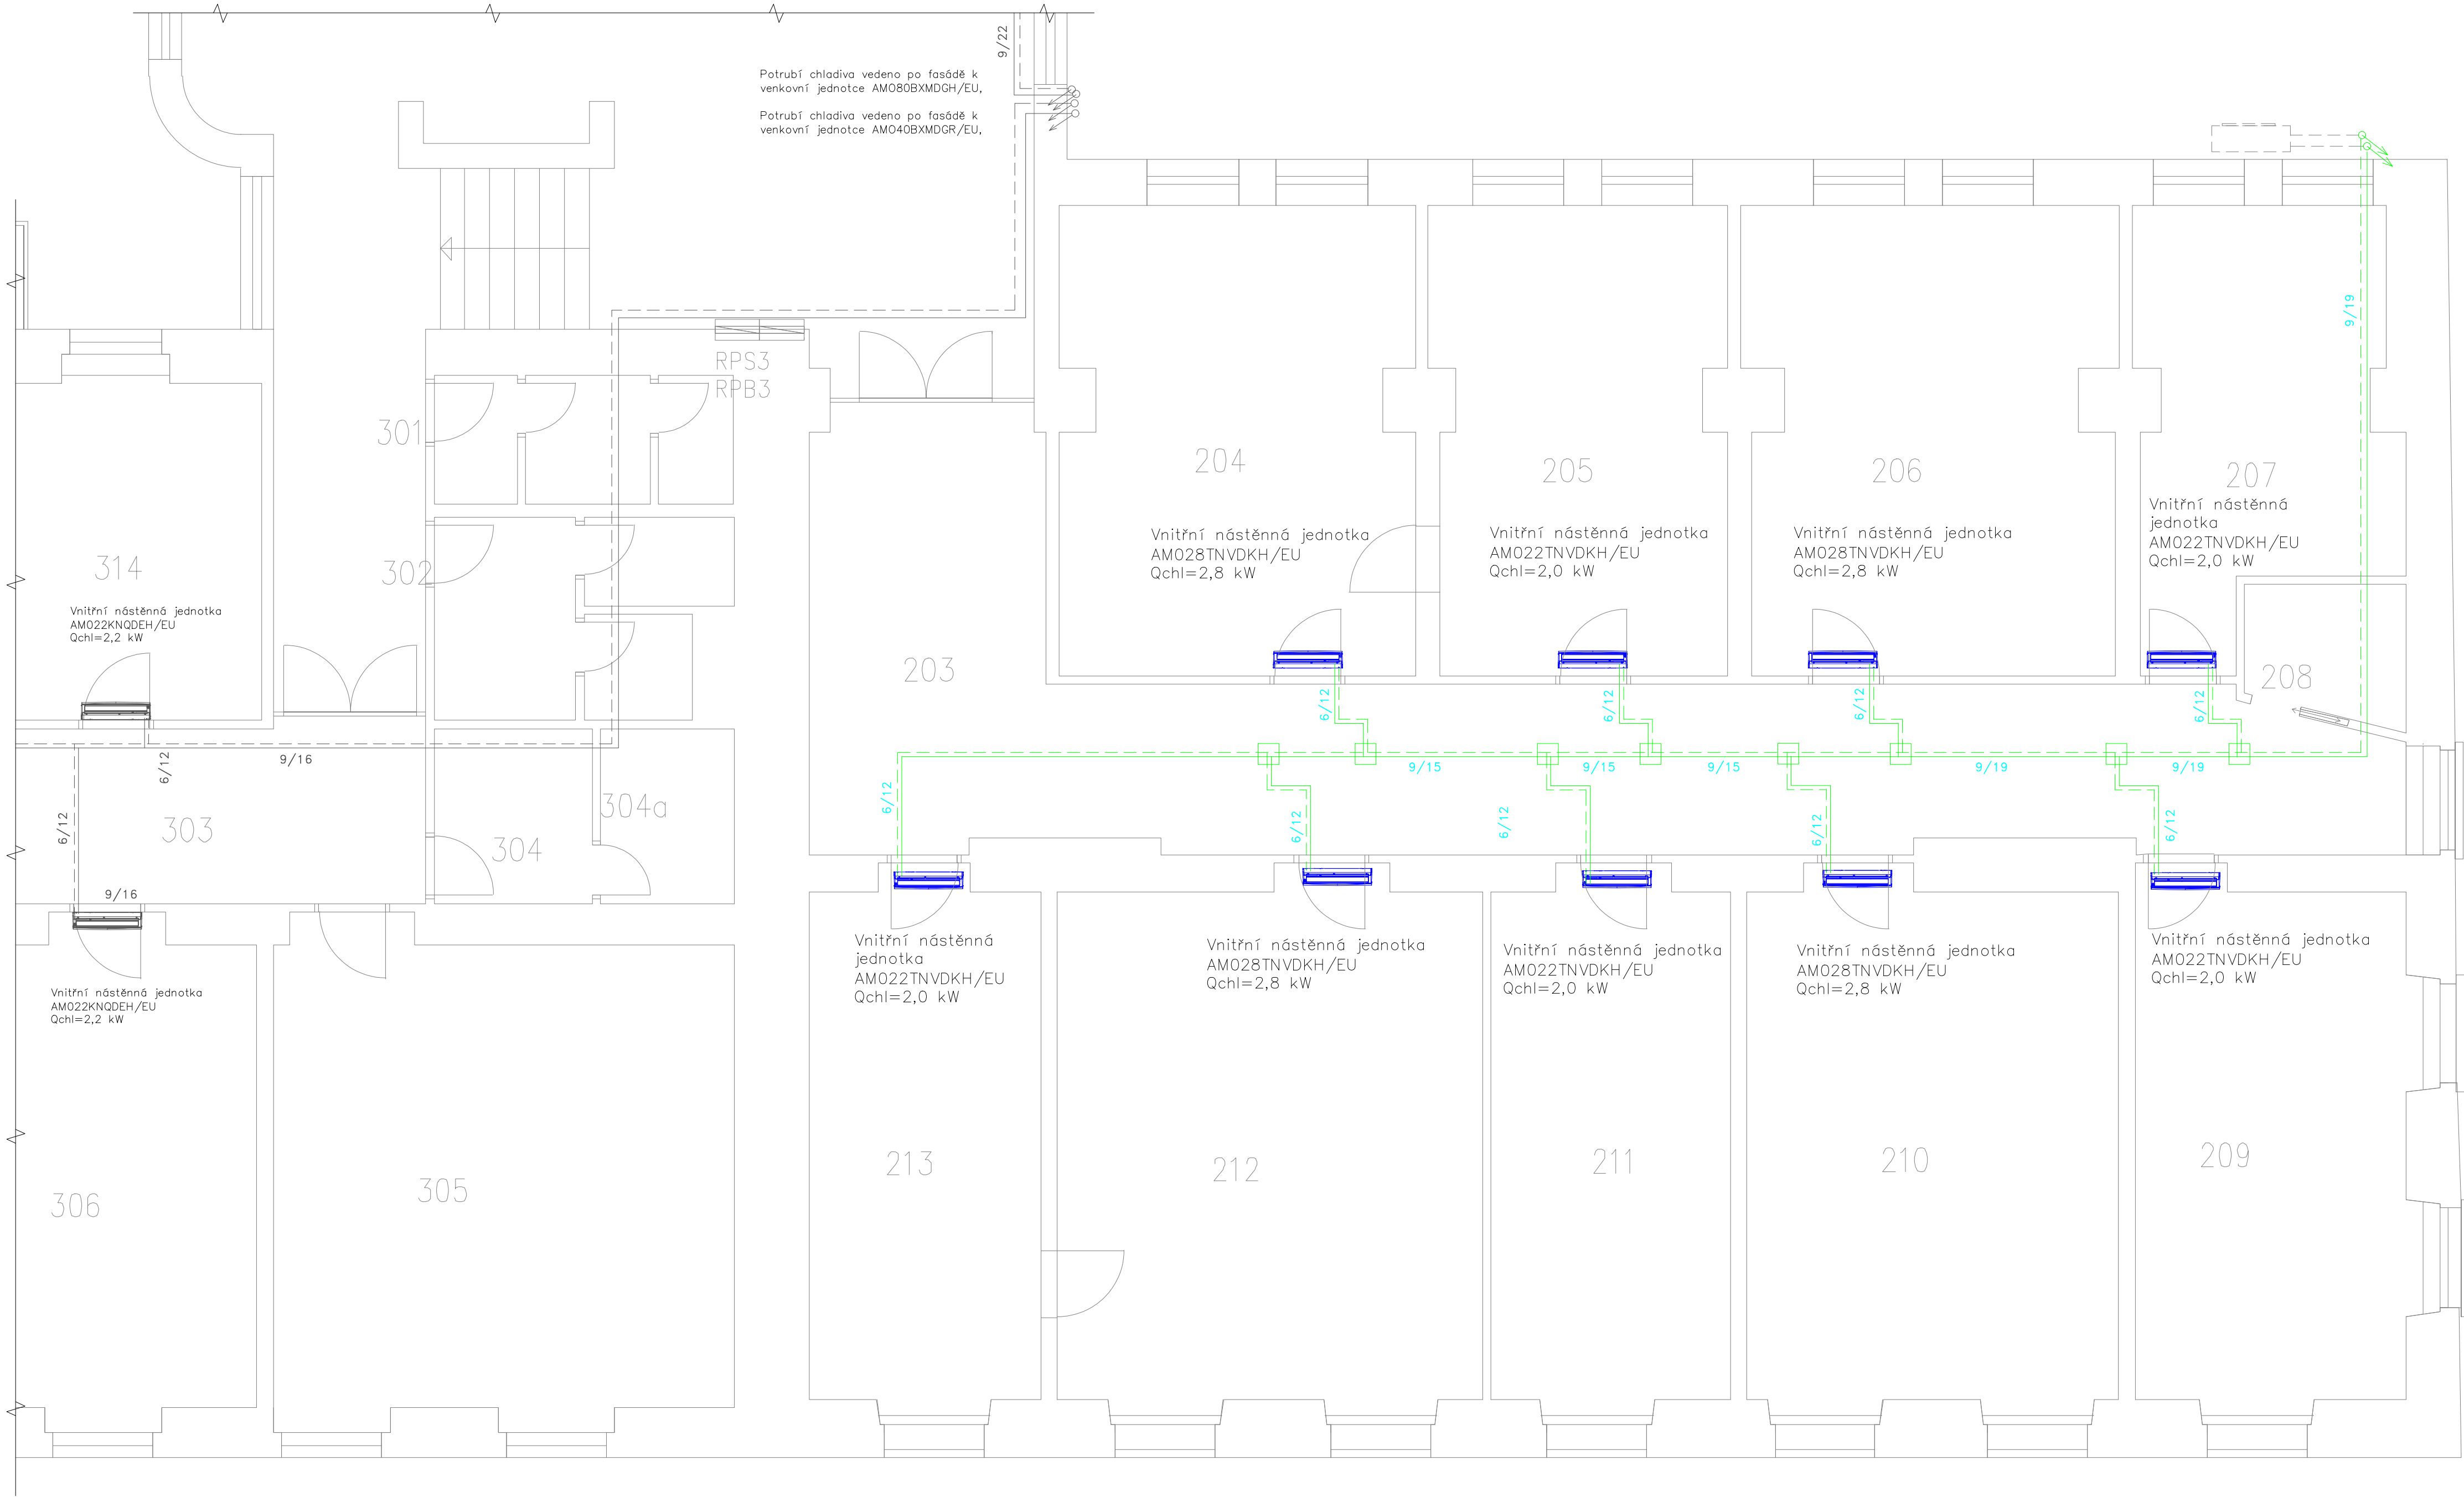



2. a 3.NP



Legenda

-  Refnet
-  Potrubí chladiva přívod
-  Potrubí chladiva zpátečka
-  Vnitřní chladicí nástěnná jednotka

KGMTRADE s.r.o. Jateční 4 170 00 Praha 7	PROJEKTANT:	Ing. Jiří Bečvář	
	VYPRACOVAL:	Ing. Jiří Bečvář	
STAVBA: STUDIE PROVEDITELNOSTI CHLAZENÍ KANCELÁŘI ŠTEFÁNIKOVA 13, 15, 21 PRAHA – SMÍCHOV	STUPEŇ:	STUDIE	
	DATUM:	11/2023	
INVESTOR: Městské úřady Praha 5 14.října 1381/4, Praha 5 – Smíchov, 150 22	PARE:	Č. VÝKRESU:	3
OBSAH: PŮDORYS 2.NP			