




REKONSTRUKCE BYTU 18 OSTROVSKÉHO 12, PRAHA 5

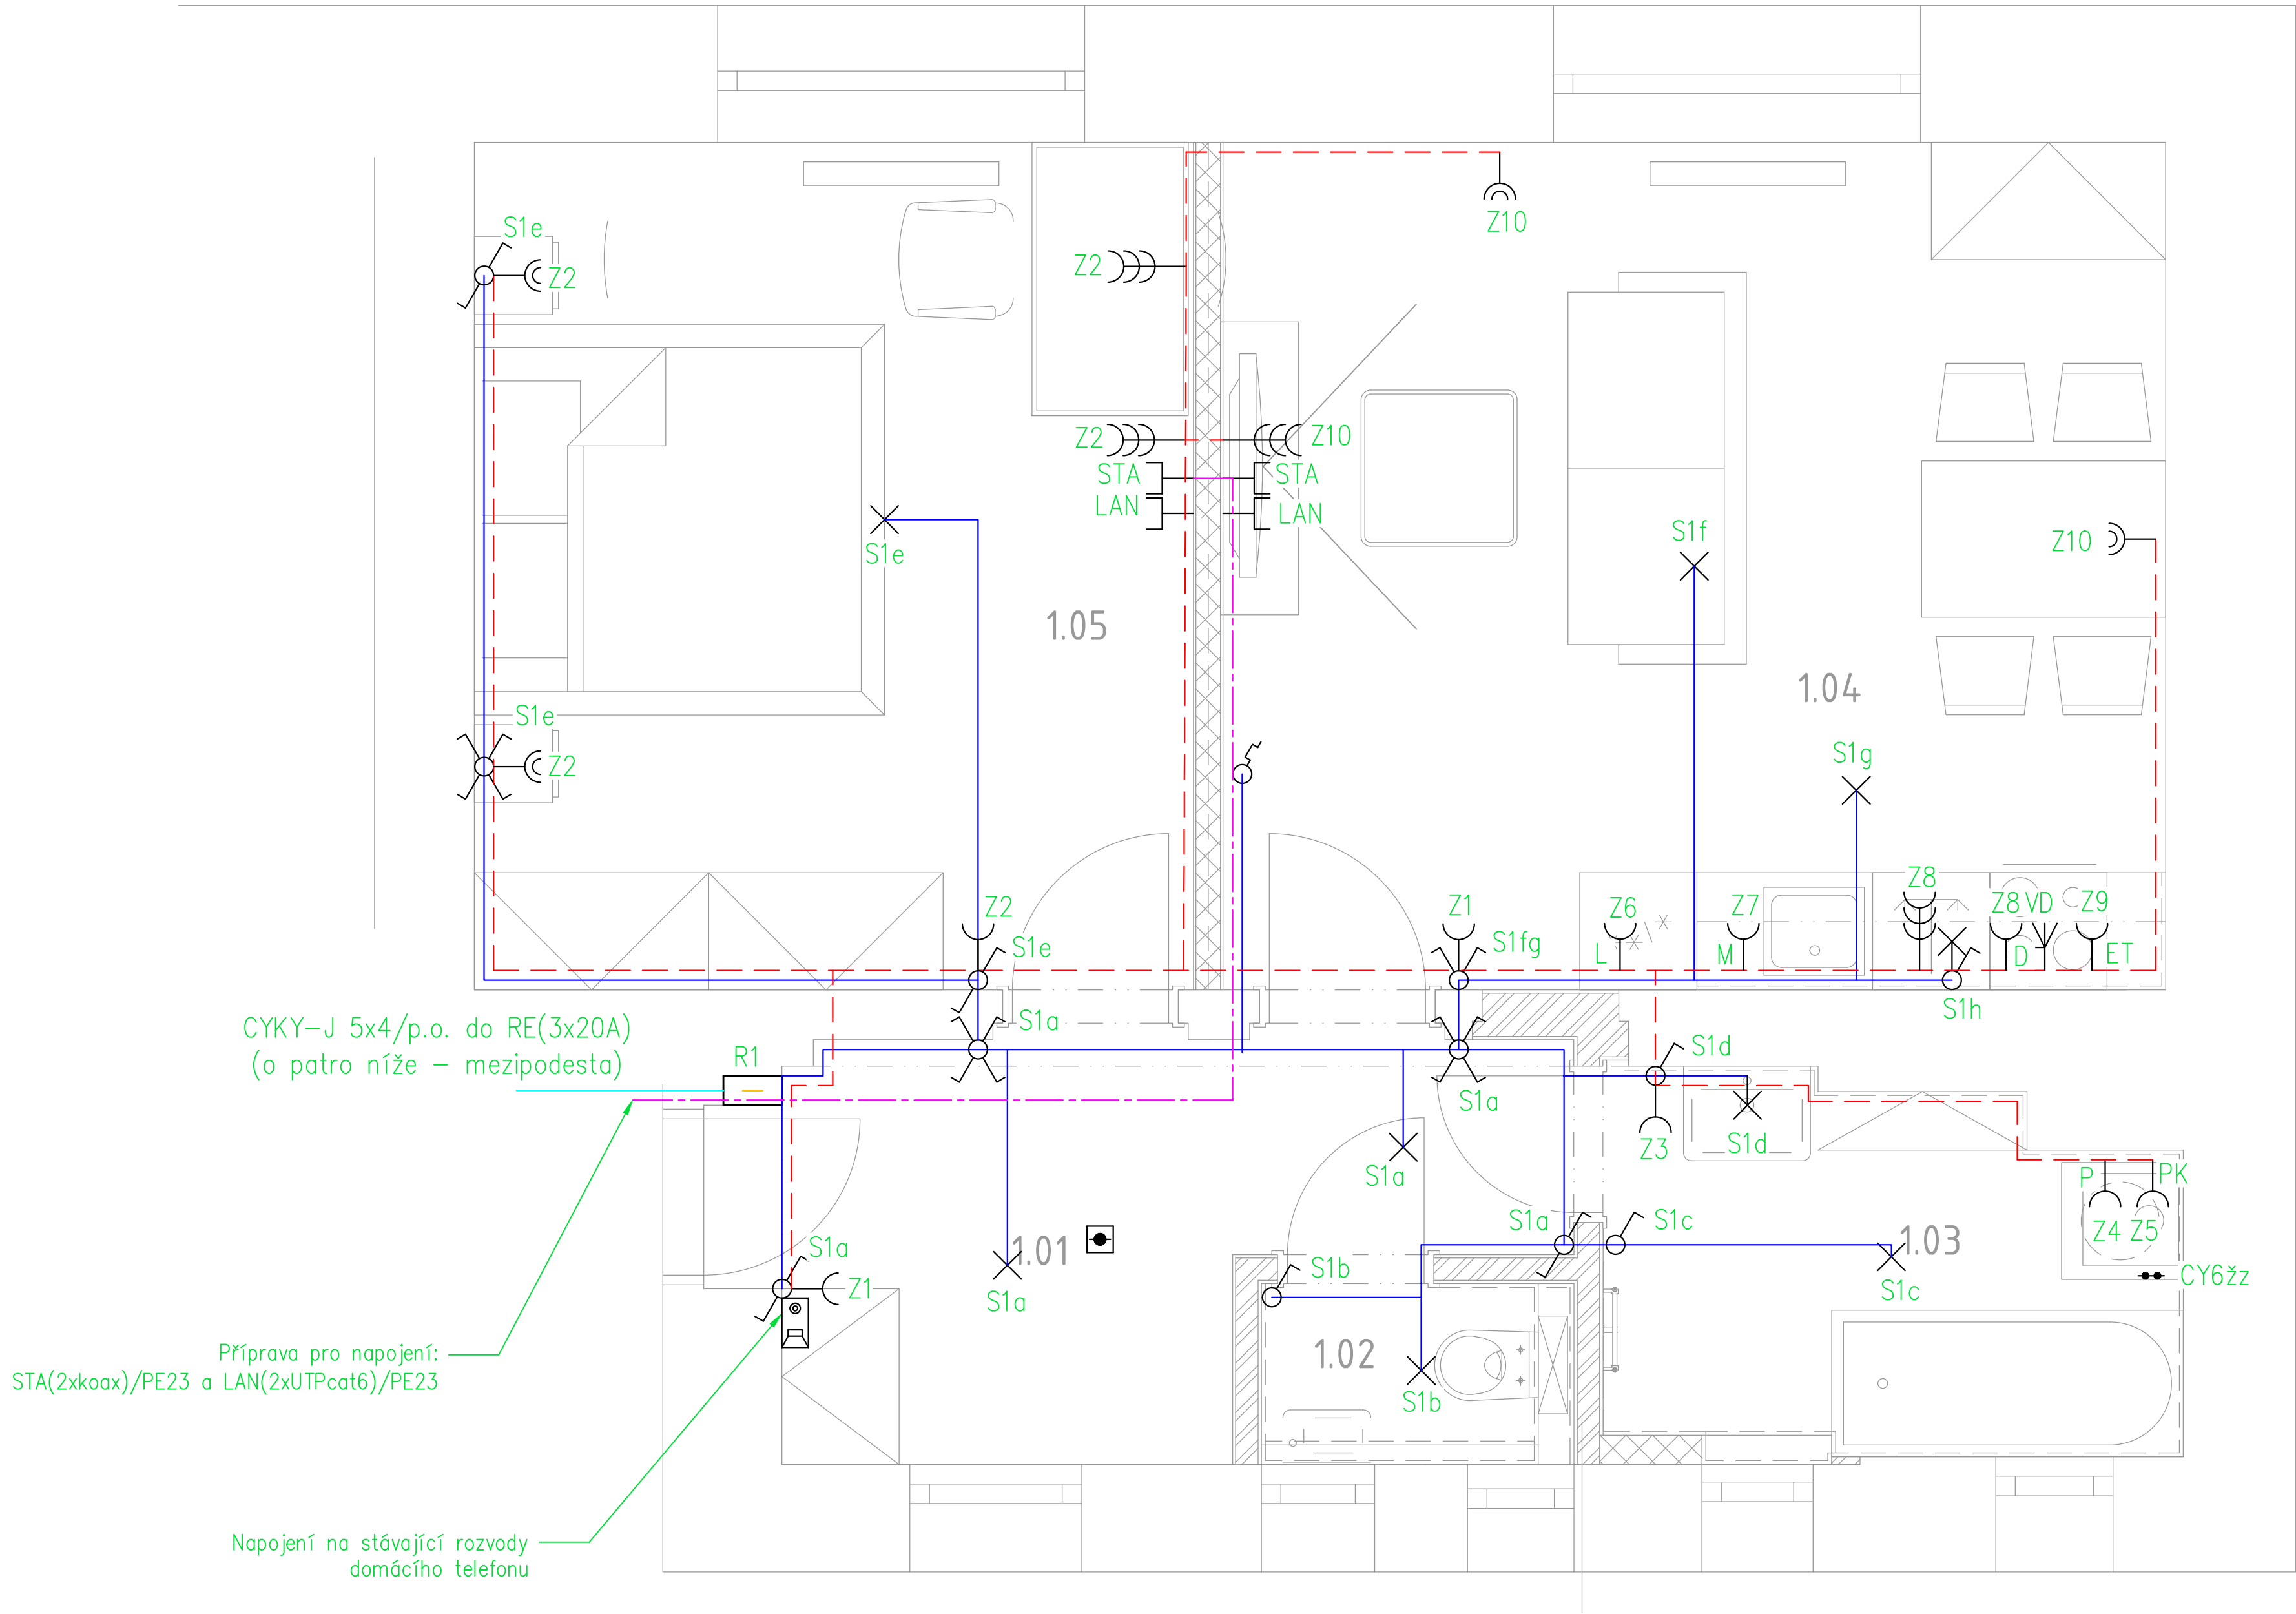

DOPORUČENÉ VÝŠKY OSAZENÍ
PŘÍSTROJŮ OBYTNÉ MÍSTNOSTI

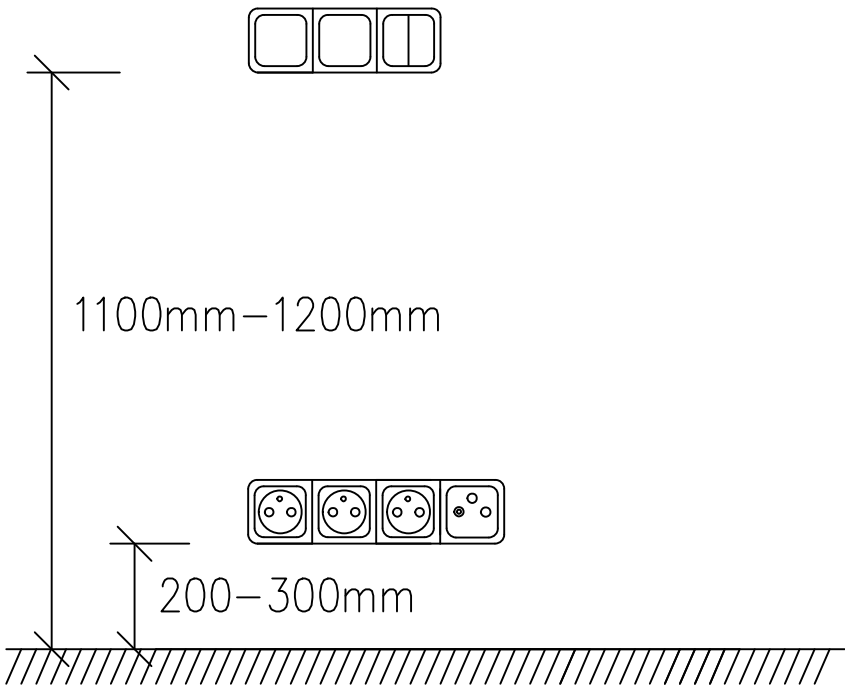

DOPORUČENÉ VÝŠKY OSAZENÍ
PŘÍSTROJŮ KUCHYŇ, KOUPELNA

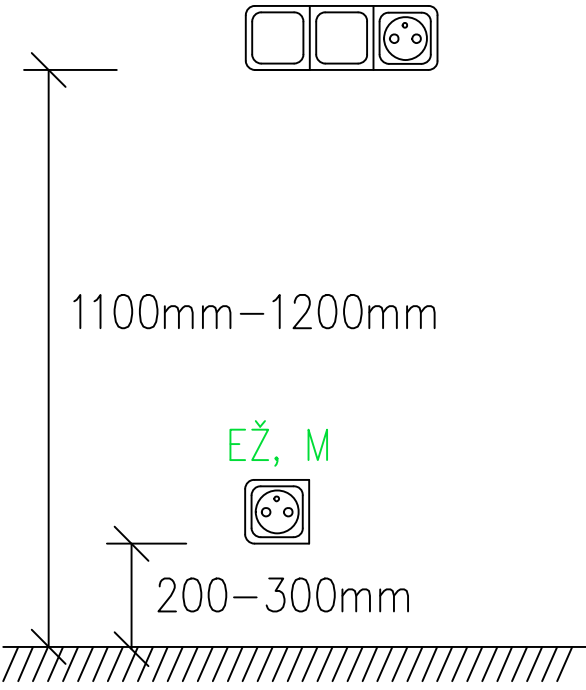

Legenda:

- Dvojnásobná zásuvka
- Dvoupólový vypínač
- Střídavý vypínač 5x2,5 pro varnou desku
- Sériový přepínač střídavý
- Trojité zásuvky v 5-ti rámečku
- Vypínač
- Zásuvka
- Zásuvka pro sdělovací zařízení
- Svítilno
- Ventilátor s doběhem
- Domovní telefon
- Rozvaděč
- Požární hlásič
- Prostorový termostat
- CYKY 3x1,5
- CYKY-J 3(5)x2,5
- CYKY-J 5x4
- slaboproudé rozvody

Zodp.projektant:	Vypracoval:	Ing.David Kopeček	Č.paré:
Ing.David Kopeček	Ing.David Kopeček	Nýřanská 1291/32 32300 Plzeň mob.:603 853 363 IČO: 00784125 www.elstan.cz	
Investor:	Městská část Praha 5, Nám. 14. října 1381/4, Praha 5, 150 22	Datum:	01/2024
Stavba:	Rekonstrukce bytových jednotek MČ Ostrovského 1721/12, 15000 Praha 5 b.j.č. 1721/18	Č. zakázky:	24-11
Místo:	Ostrovského 1721/12, 15000 Praha 5	Stupeň PD:	DSP
Výkres:	PŮDORYS ELEKTROINSTALACE	Formát:	2xA4
		Měřítko:	1:50
		Číslo výkresu:	D.1.4.4.EL.2