


PŪDORYS 3.NP

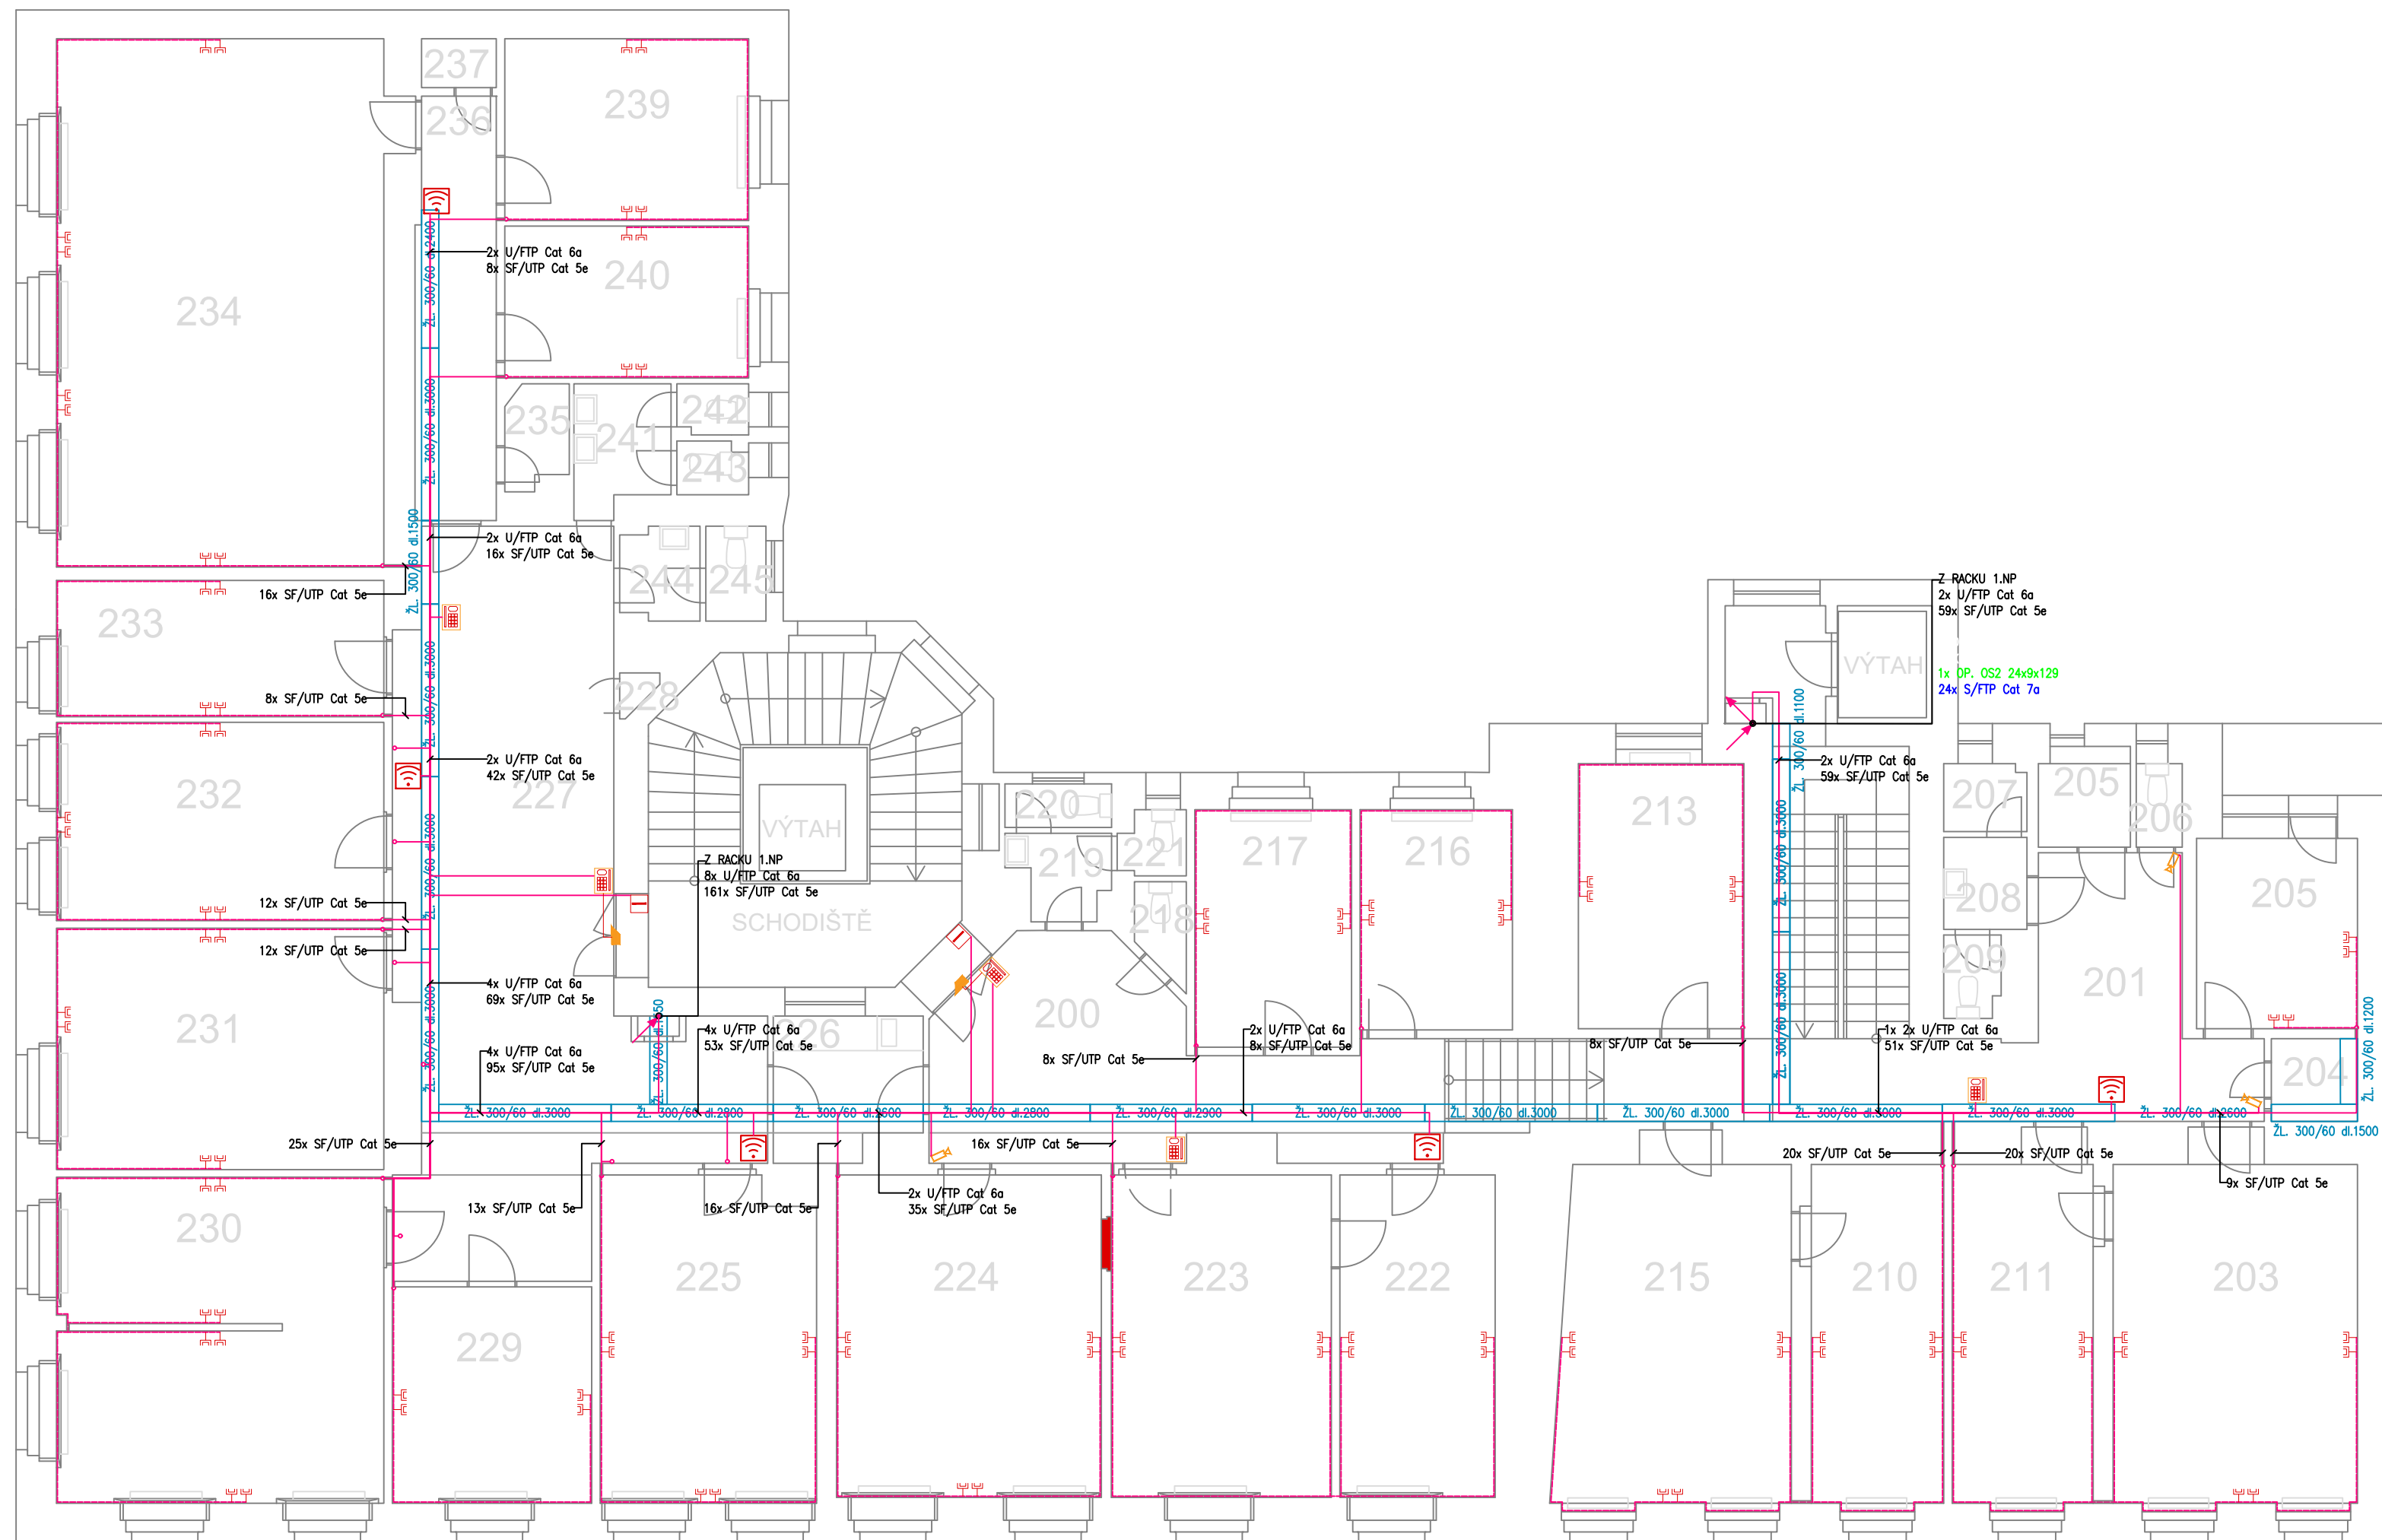

LEGENDA PRVKŮ

-  DATOVÁ DVOJZÁSUVKA RJ45
-  PŘÍSTUPOVÝ BOD WIFI
-  KAMERA EZS
-  DVEŘNÍK
-  ELEKTRICKÝ ZÁMEK
-  POMOCNÝ NAPÁJECÍ ZDROJ
-  OVLÁDACÍ KLÁVESNICE EZS
-  POHYBOVÉ ČIDLO AUTOMATICKÝCH DVEŘÍ
-  BEZKONTAKTNÍ ČTEČKA

KABELOVÁ LEGENDA

- | | |
|---|---|
|  | PÁTEŘNÍ TRASY METALICKÝCH ROZVODŮ |
|  | TRASY OPTICKÝCH ROZVODŮ
PROPOJENÍ RACKŮ |
| | TRASY METALICKÝCH ROZVODŮ
PROPOJENÍ RACKŮ |
| | LOKÁLNÍ TRASY METALICKÝCH ROZVODŮ
PLASTOVÉ LIŠTY/ZASEKÁNO VE ZDI |
|  | HLAVNÍ VERTIKÁLNÍ TRASA |