


LEGENDA:	
	STÁVAJÍCÍ KONSTRUKCE
	ŽELEZOBETON
	TEPELNÁ IZOLACE — EPS (dle skladeb)
	TEPELNÁ IZOLACE — ExPS / EPS—P (dle skladeb)
	HYDROIZOLACE
	PŮVODNÍ ZEMINA

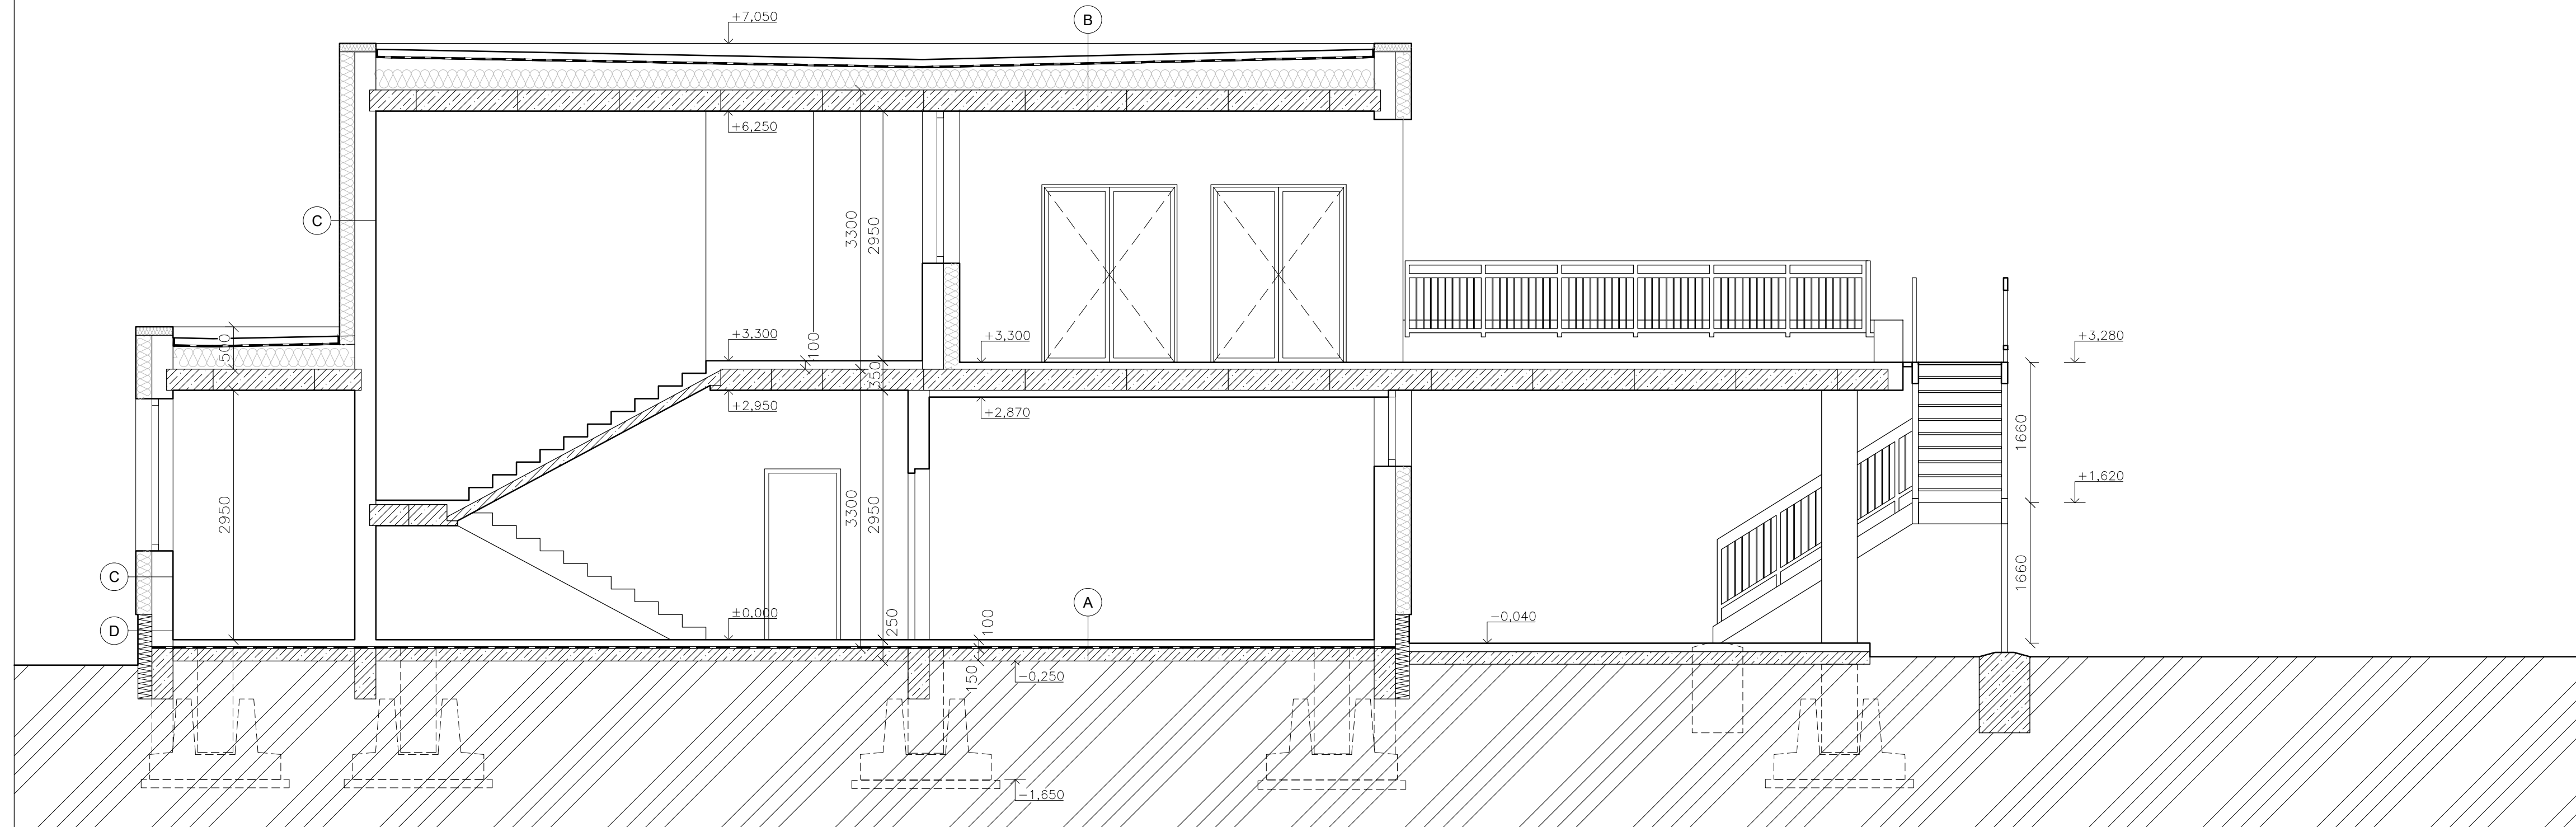

JTŠK		±0,000 = vztažena k podlaze 1.NP		© RH-ARCH 2021	
This drawing specification is our property for which we reserve all rights, including those relating to patents or registered designs. It must not be reproduced or used otherwise or available to any third party without our prior permission in writing.					
datum:		změna:		zakreslil:	
				index:	
		RH-ARCHITEKTI s.r.o. Vltavská 207/20, CZ-15000 Praha 5 IČO: 27154483, DIČ: CZ27154483 E-mail: info@rh-architekti.cz, www.rh-architekti.cz			
architekt:		RH-ARCH		kontroloval: Ing.arch. Radim HUCL	
kreslil:		Dorota KOVÁČOVÁ		odp.projektant: Ing.arch. Radim HUCL	
akce:		SNÍŽENÍ ENERGETICKÉ NÁROČNOSTI OBJEKTU MŠ Trojdílná 1117/18 150 00, Praha 5 – Košíře			
investor:		Městská část Praha 5, nám. 14. října 4, 150 22 Praha 5			
stupeň:		DPS	archivní číslo	RH A-388	archivní index: DPS D-10
měřítko:		1 : 50	formát:	4x1 A4	datum: 05.2021
obsah:		SNÍŽENÍ ENERGETICKÉ NÁROČNOSTI ŘEZ A-A´			
číslo kopie:		číslo výkresu:  D-10			