


LEGENDA:

- | Barva   | Symbol    | Popis                              |
|---------|-----------|------------------------------------|
| Modrá   | G1        | FV STRÍDAČ 10KW                    |
| Černá   | N         | Nízkonapíťová baterie 48V 18.4 kWh |
| Červená | RDC       | ROZVÁDEČ DC                        |
| Modrá   | REVVE     | ROZVÁDEČ AC                        |
| Červená | STOP FIVE | STOP FLAČIKO                       |
| Modrá   |           | KABELOVÁ TRASA DC                  |
| Červená |           | KABELOVÁ TRASA AC                  |
| Modrá   |           | KABELOVÁ TRASA STOP                |

### POZNÁMKY:

- [illegible]

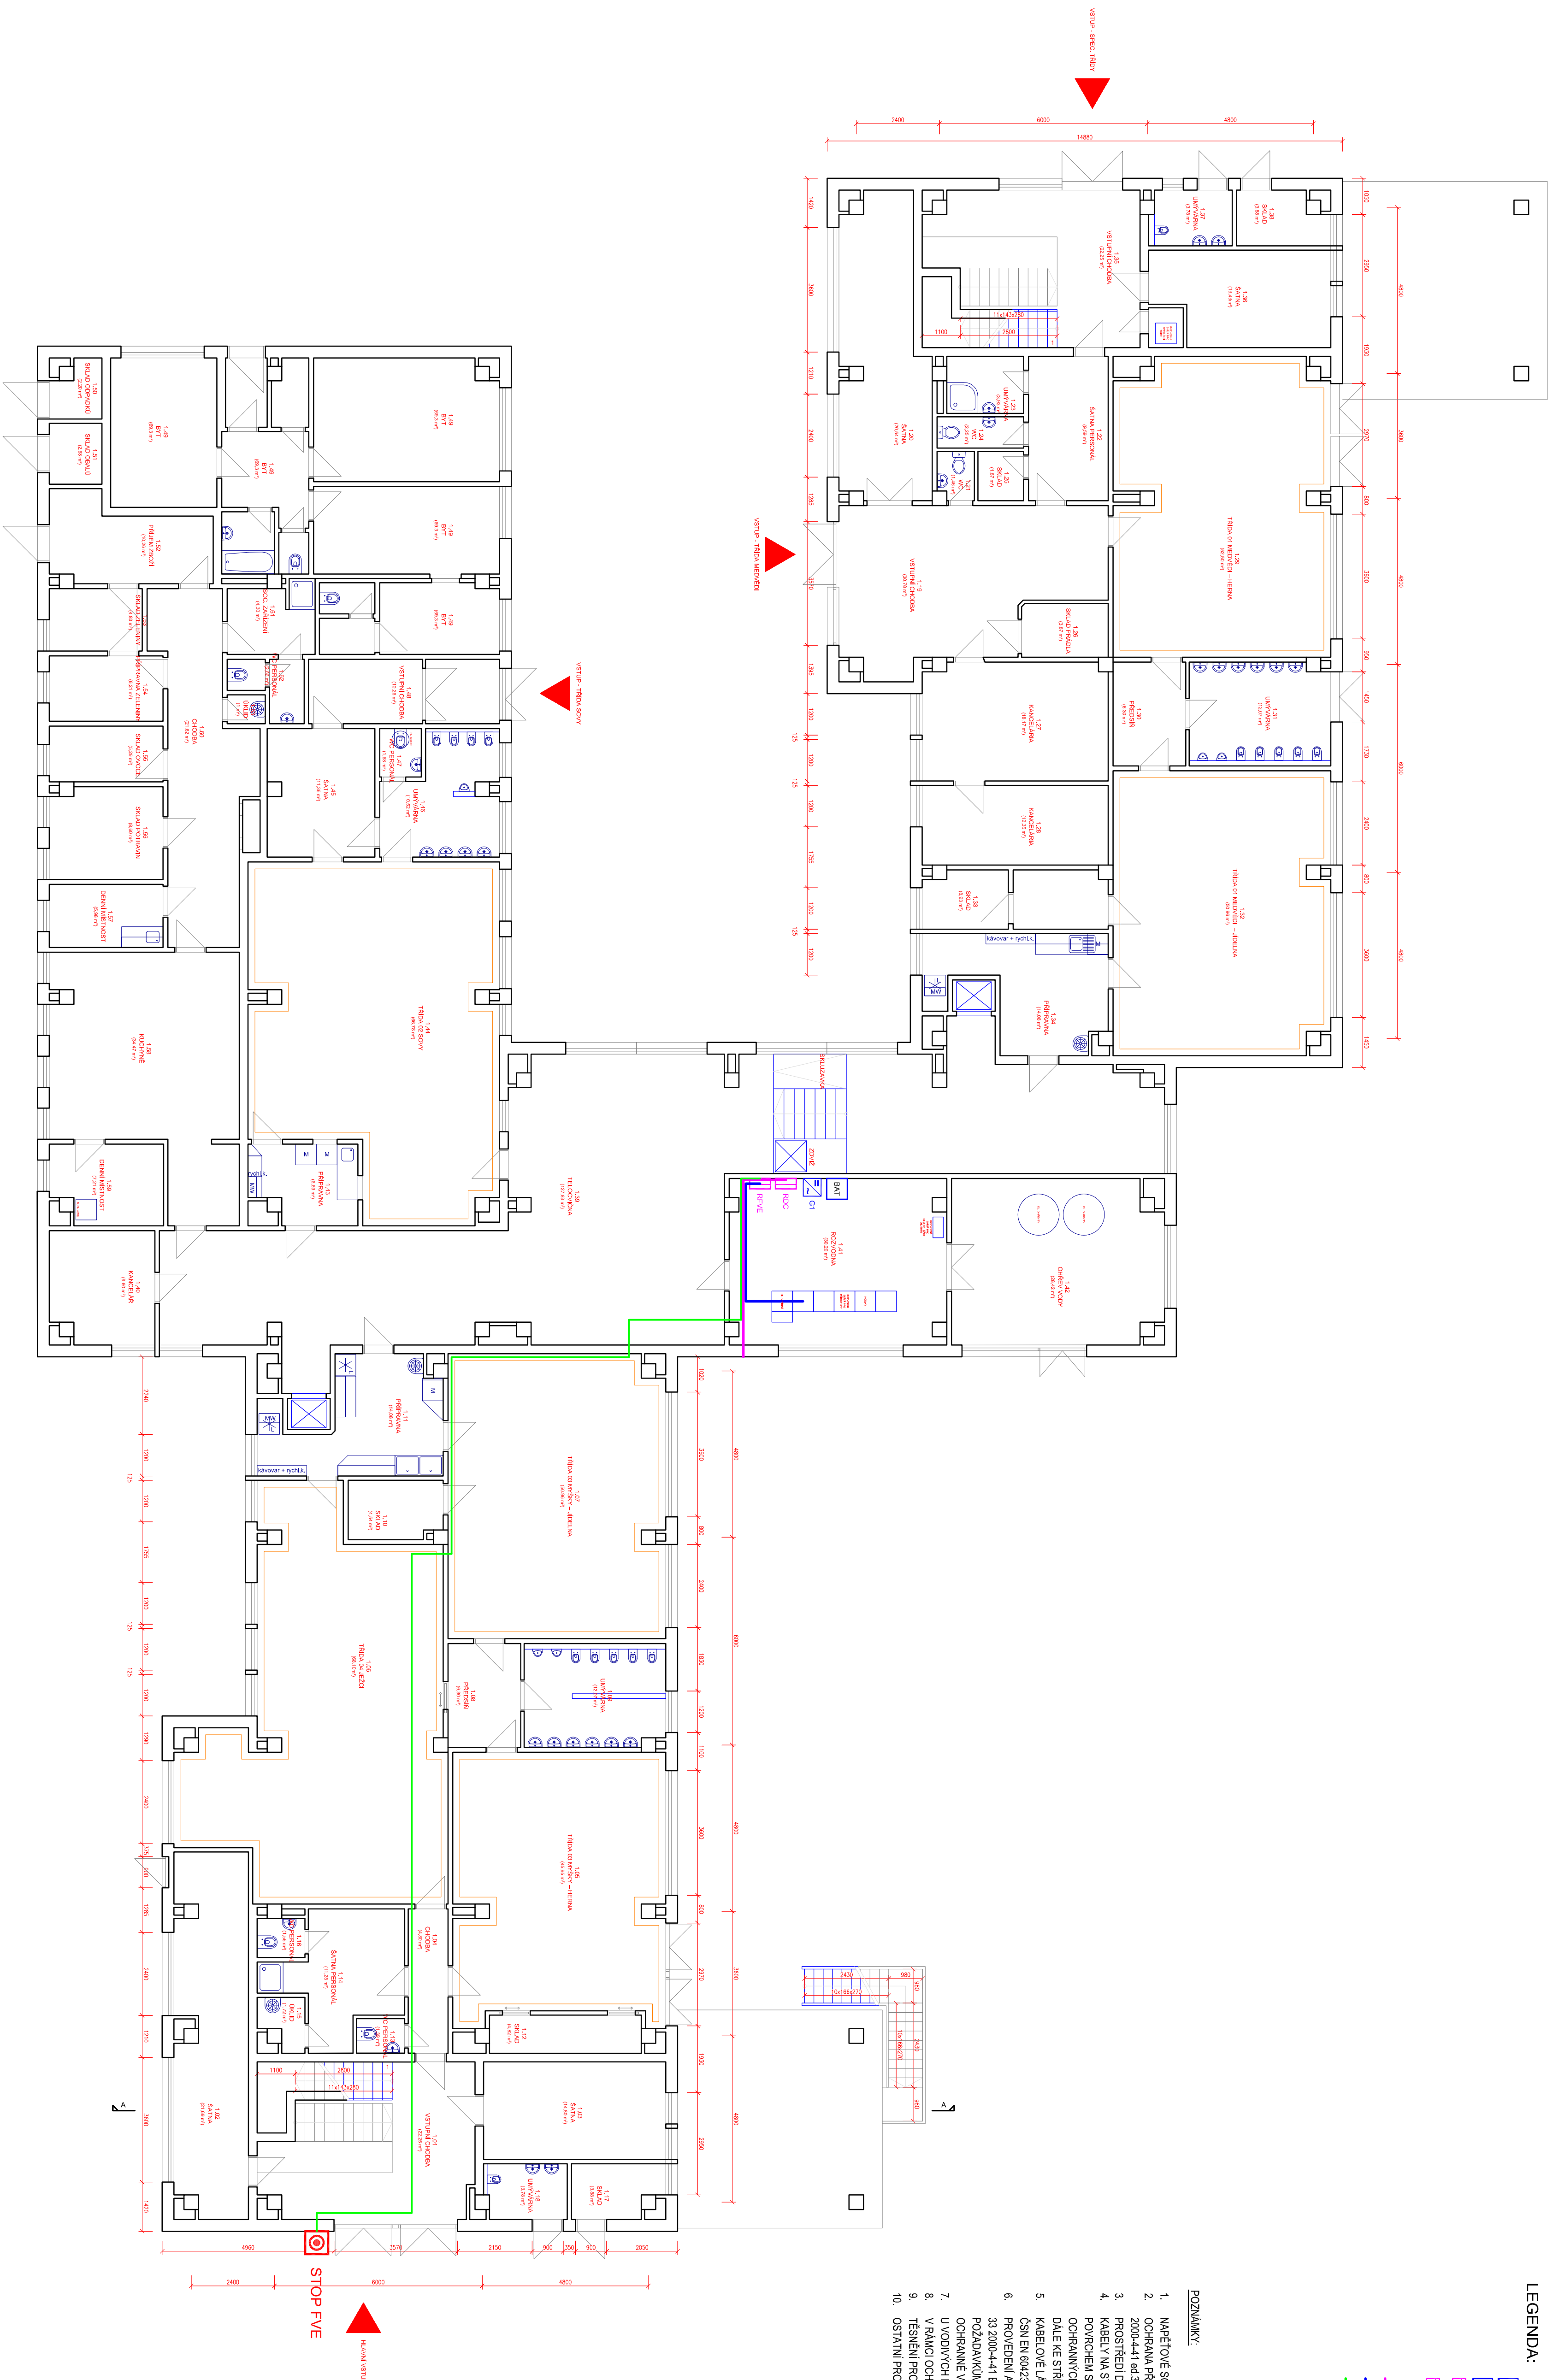

SOLAR INVEST - GREEN ENERGY s.r.o.			
Na Ivančské 2148/10 - 100 00 Praha 10			
info@solarinvest.cz www.solarinvest.cz			
VPRAVŮVYVL	Městská Občanství	PROJEKTANT	Lukáš Enl
OBJEDNATEL	Městská Občanství	PROJEKTANT	Lukáš Enl
AKCE	Městská Občanství	PROJEKTANT	Lukáš Enl
FVE MŠ se speciálními třídami Duha Praha 5			
Trojdišná 117/18			
150 00 Praha 5 - Košiče			
Instalovaný výkon 10,000 kWp			
KAST STAVBY	FOTOVOLTAICKÁ ELEKTŘINÁRA		
FILIOUK	Přidávky J.NP		
D.2.1.4			

Tato dokumentace včetně všech příloh (s výjimkou dat poskytnutých objednatelům) je důležitým vlastnickým společenosti SOLARINVEST - GREEN ENERGY s.r.o. Objednatel této dokumentace je oprávněn ji využít k účelům vyjádřeným v uzavřené smlouvě bez jakéhokoli omezení. Jiné osoby (jak fyzická, tak právnická) nejsou bez předchozího výslovného souhlasu objednatelů oprávněny tuto dokumentaci ani její části jakkoli vydat, kopírovat (ani jiným způsobem rozmnožovat) nebo zveřejňovat dalším osobám.