

NAVAZUJÍCÍ OPLOČENÍ

NOVÁ VRATA MOTORICKÁ

3 700

80

70

20

1 690

1 690

20

65

60

60

60

20

1 100

20

60

60

65

70

20

20

20

20

370

40

1 600

1 200

780

40

300

40

30

30

Pásovina (dorazový plech) v tl. 3 mm š. 60 mm dl. 1220 mm na levém křídle brány

Zemní dorazový plech kotvený do betonové dlažby

Sloupek brány zabetonovat do betonu C20/25

Sloupek brány zabetonovat do betonu C20/25

POZNÁMKY:

POVRCHOVÁ ÚPRAVA ŽÁROVÉ ZINKOVANÁ OCEĽ


PROFILY SLOUPKŮ : 120/80/5 mm DL. 2400 mm

PROFILY NOSNÉHO RAMÍJ V RAT: 40/40/3 mm


POVRCHOVÁ ÚPRAVA ŽÁROVĚ ZINKOVANÁ OCEL
PROFYL SLOUPKŮ : 120/80/5 mm DL. 2400 mm
PROFYL NOSNÉHO RÁMU VRAT: 40/40/3 mm
PROFYL VÝPLNĚ : 20/20/1,5 mm

NOVÁ VRATA OTEVÍRAVÁ - BRÁNA OBSLUŽNÁ SEVERNÍ

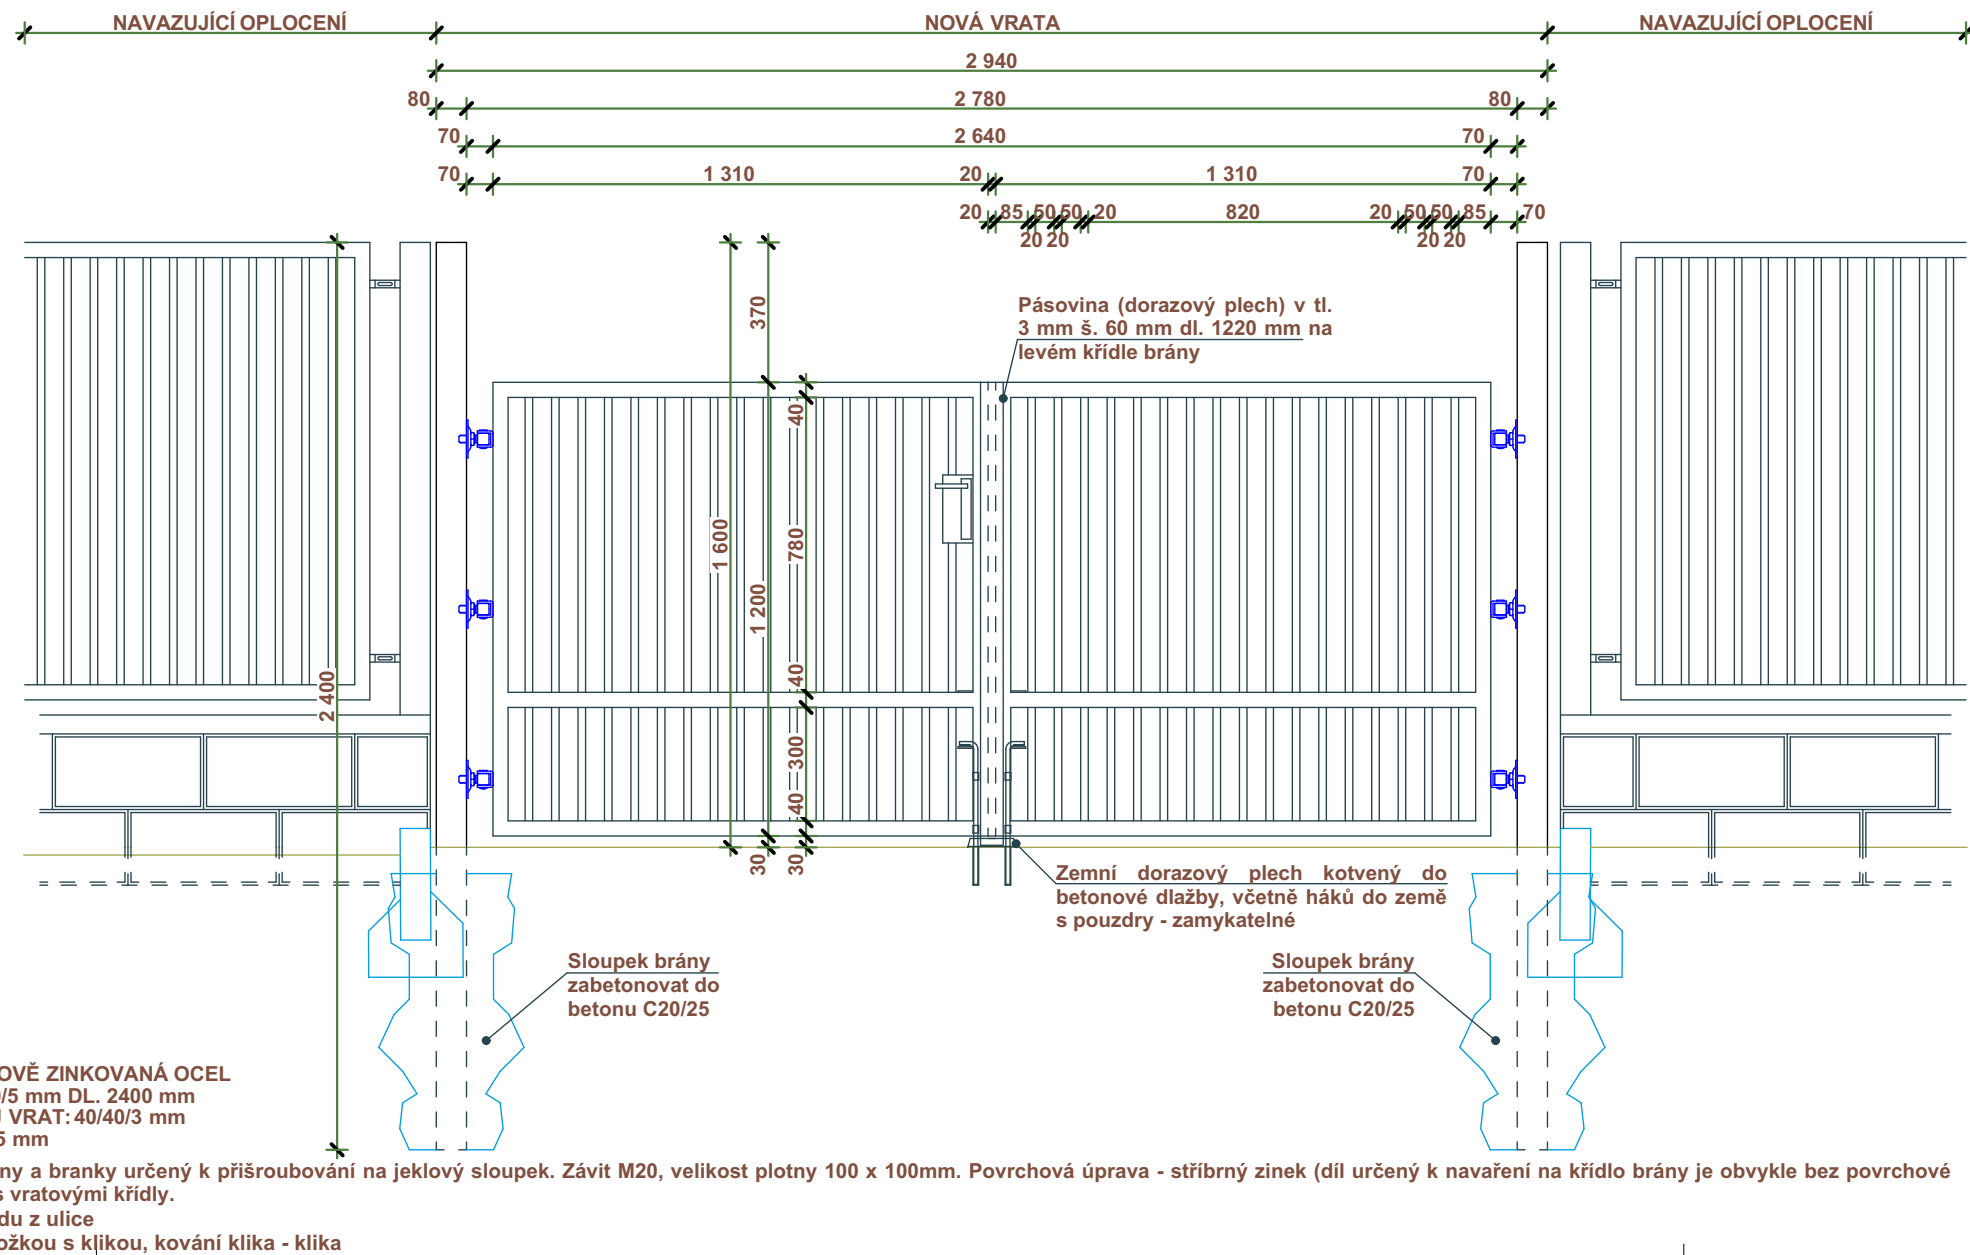

POVRCHOVÁ ÚPRAVA ŽÁROVĚ ZINKOVANÁ OCEL
PROFILY SLOUPKŮ : 120/80/5 mm DL. 2400 mm
PROFILY NOSNÉHO RÁMUJ VRAT: 40/40/3 mm
PROFILY VÝPLNĚ : 20/20/1,5 mm

Seřizovatelný závěs pro bránu a branky určený k přišroubování na jelkový sloupek. Závit M20, velikost plotny 100 x 100mm. Povrchová úprava - stříbrný zinek (díl určený k navazení na křídlo brány je obvykle bez povrchové úpravy) - nutno pozinkovat s vratovými křídly.

Vrata jsou kreslena v pohledu z ulice

Vybavit zadlabávací FAB vložkou s klíčkou, kování klíka - klíka

NAVÁZUJÍCÍ OPLOČENÍ

NOVÁ VRATA

NAVÁZUJÍCÍ OPLOČENÍ





20 20

Pásovina (dorazový plech) v tl.
3 mm š. 60 mm dl. 1220 mm na
levém křídle brány

370 40 40 780 40 40 300 40 30 30


2 400

Zemní dorazový plech kotvený do
betonové dlažby, včetně háků do země
s pouzdrý - zamykatelné

Sloupek brány
zabetonovat do
betonu C20/25

Sloupek brány
zabetonovat do
betonu C20/25

POZNÁMKY:

POVRCHOVÁ ÚPRAVA ŽÁROVĚ ZINKOVANÁ OCEĽ


PROFILY SLOUPKŮ : 120/80/5 mm DL. 2400 mm

PROFILY NOSNÉHO RAMĚJ VRAŤ: 40/40/3 mm

PROFILY VÝSTŘEŽNÍKŮ : 40/40/3 mm

POVRCHOVÁ ÚPRAVA ŽAROVĚ ZINKOVANÁ OCEL
PROFILY SLOUPKŮ : 120/80/5 mm DL. 2400 mm
PROFILY NOSNÉHO RÁMUJ VRAT: 40/40/3 mm
PROFIL VÝPLNĚ : 20/20/1,5 mm

NOVÁ VRATA OTEVÍRAVÁ - BRÁNA OBSLUŽNÁ ZÁPADNÍ

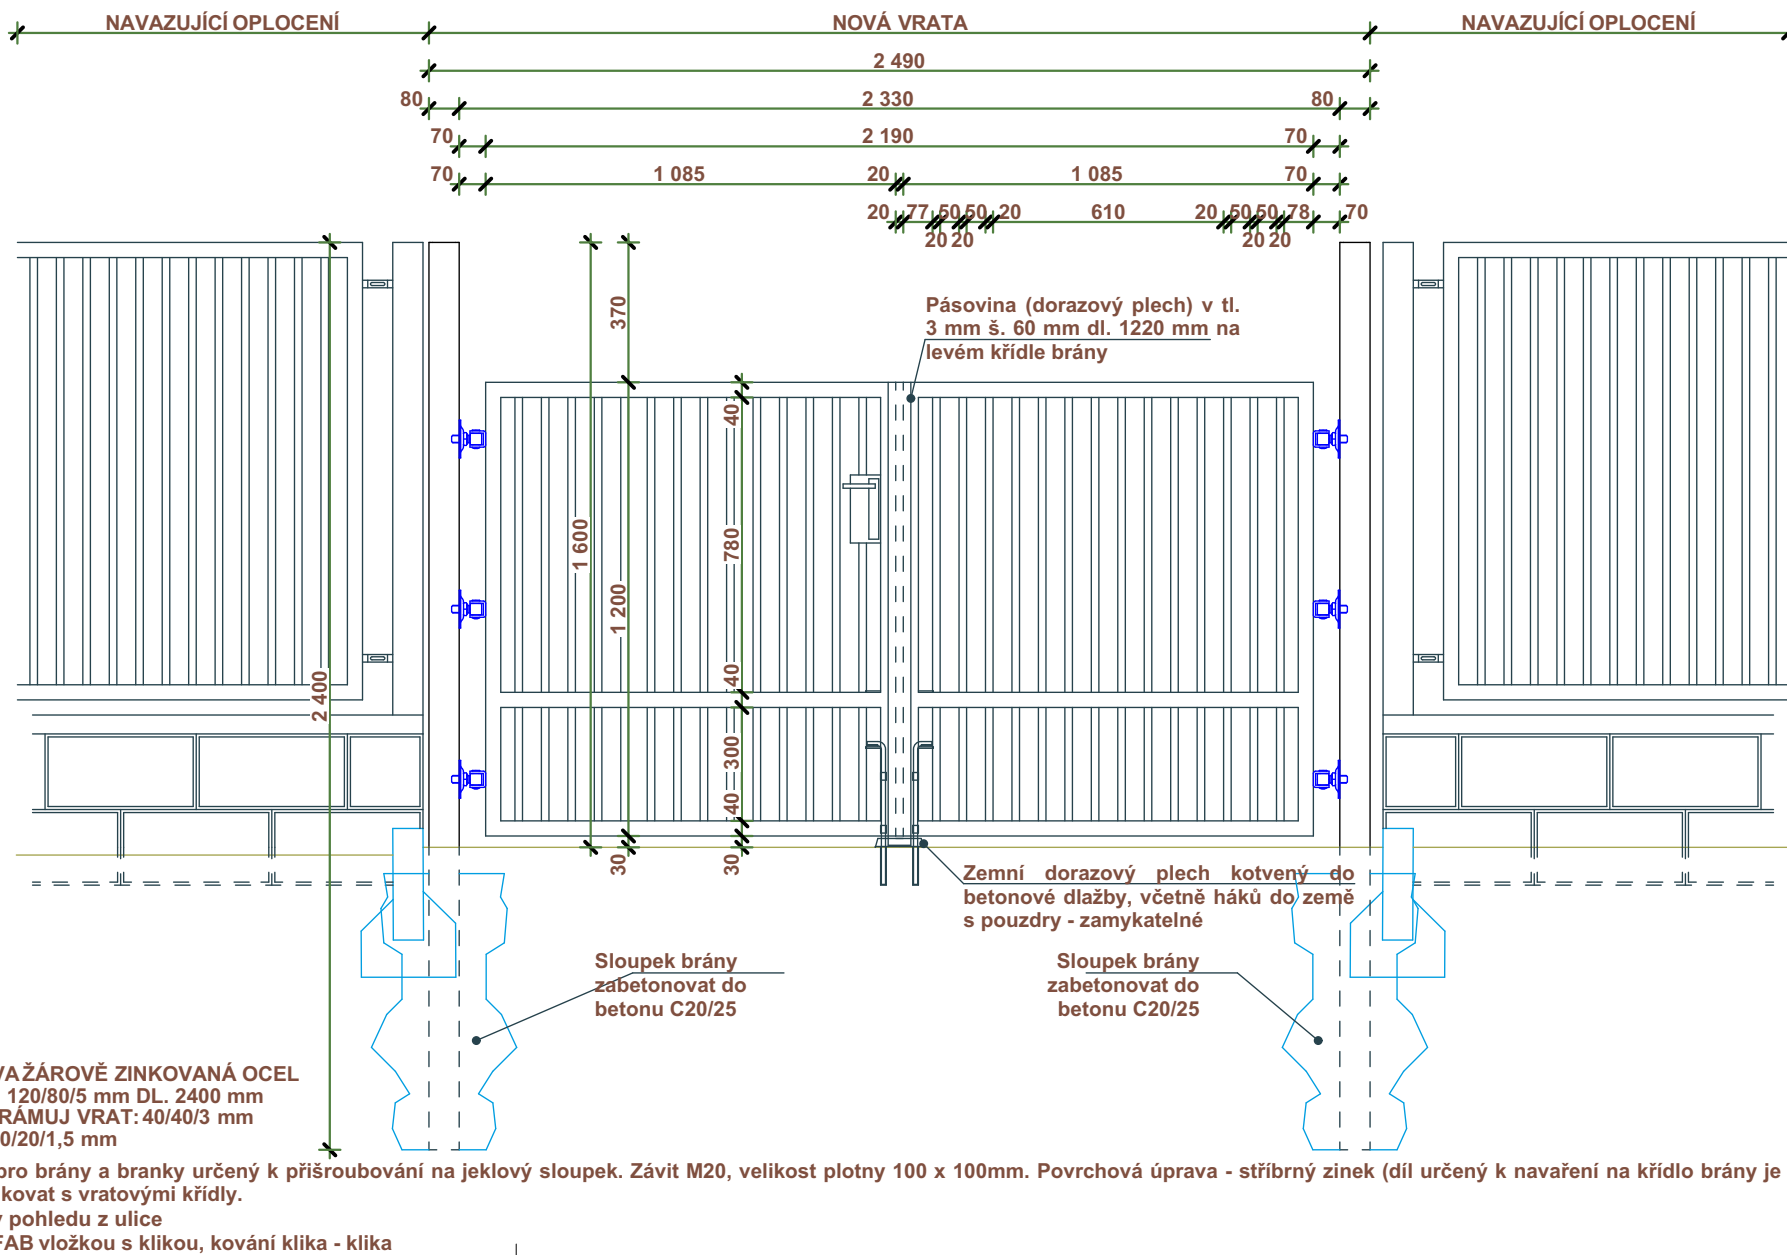


POVRCHOVÁ ÚPRAVA ŽÁROVĚ ZINKOVANÁ OCEL
PROFILY SLOUPKŮ : 120/80/5 mm DL. 2400 mm
PROFILY NOSNÉHO RÁMUJ VRAT: 40/40/3 mm
PROFILY VÝPLNĚ : 20/20/1,5 mm

Seřizovatelný závěs pro bránu a branku určený k přišroubování na jelkový sloupek. Závěs M20, velikost plotny 100 x 100mm. Povrchová úprava - stříbrný zinek (díl určený k navazení na křídlo brány je obvykle bez povrchové úpravy) - nutno pozinkovat s vratovými křídly.

Vrata jsou kreslena v pohledu z ulice

Vybavit zadlabávací FAB vložkou s klikou, kování klikla - klikla

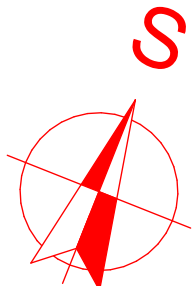[illegible]