


353/1

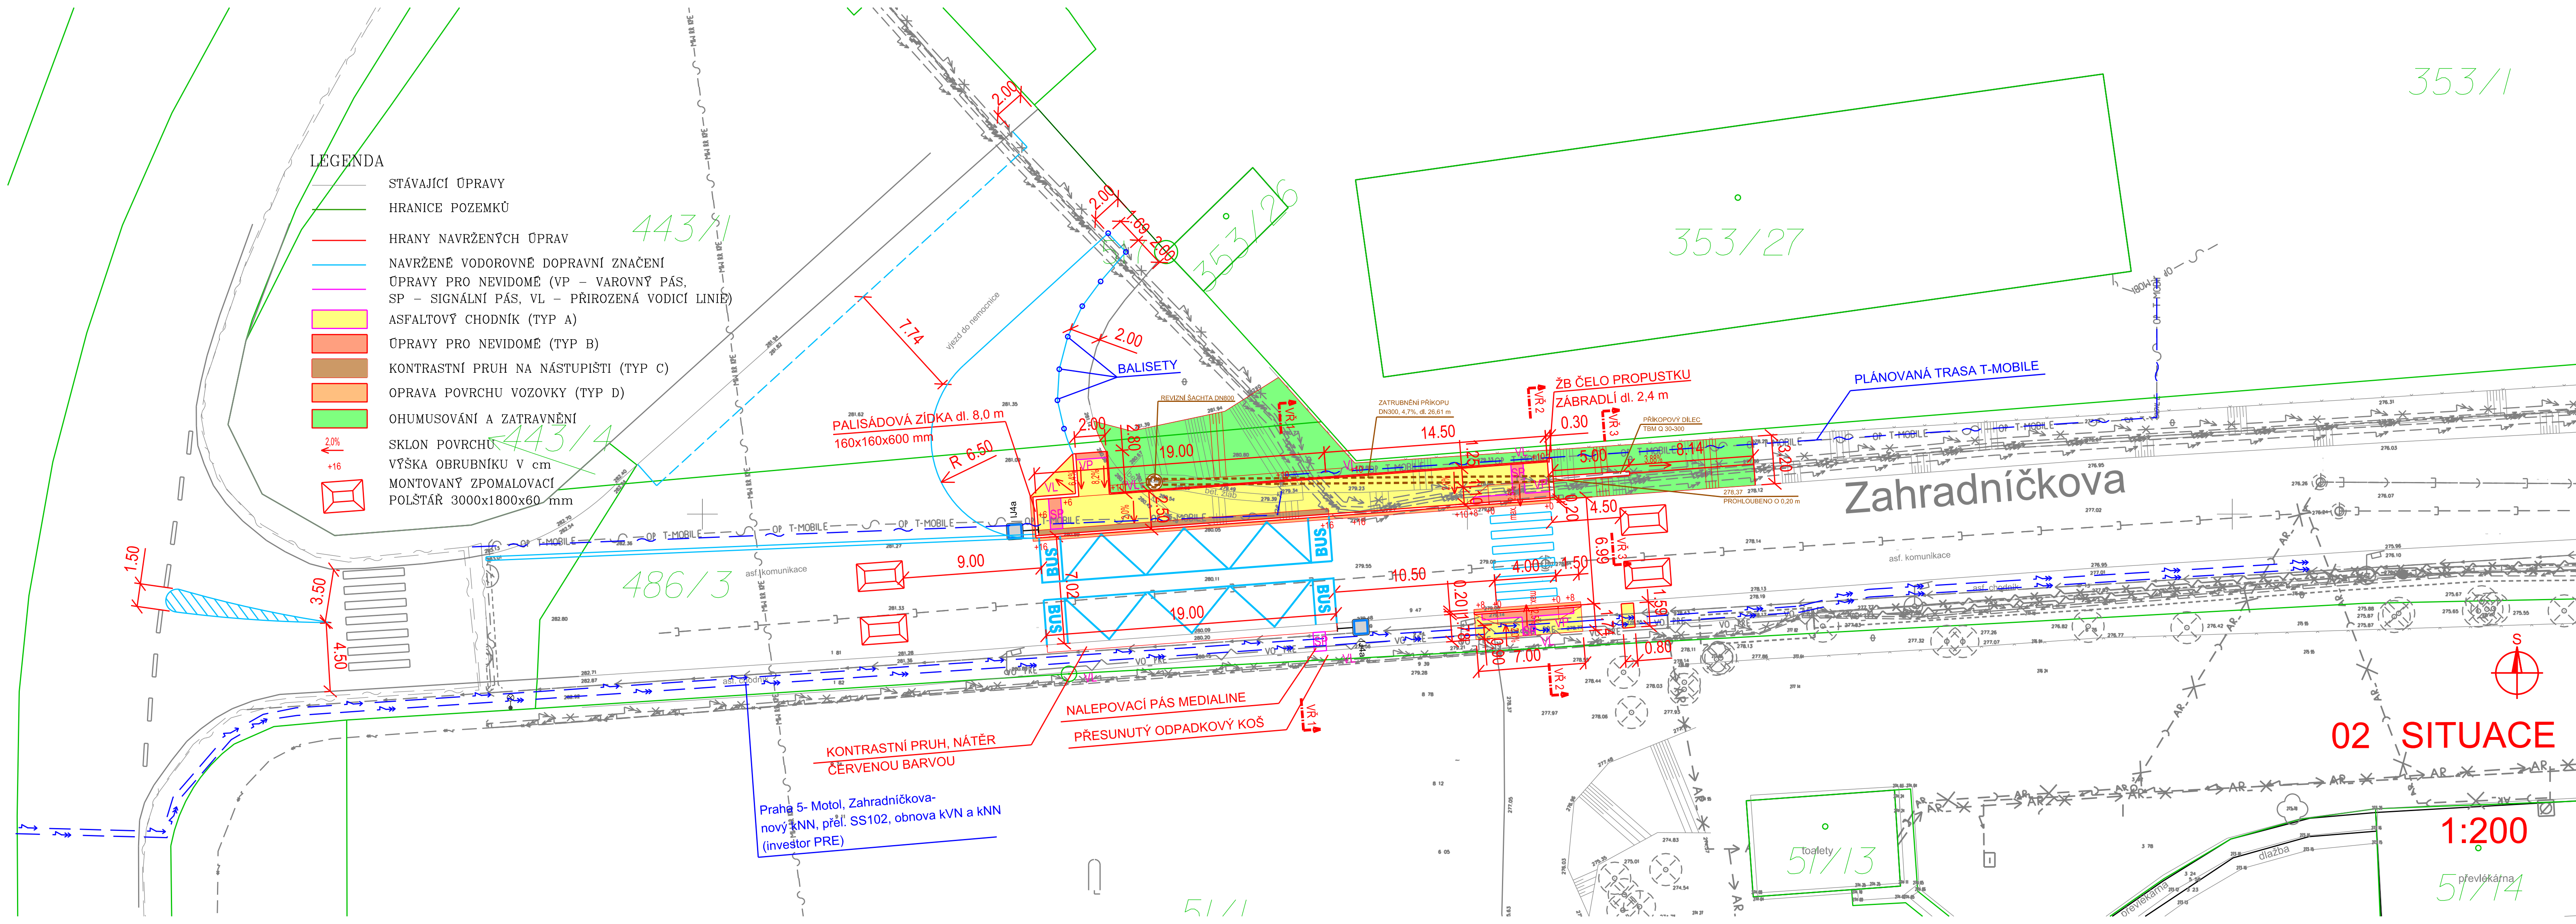

02 SITUACE

1:200

5/14 převlékárna