


1.NP

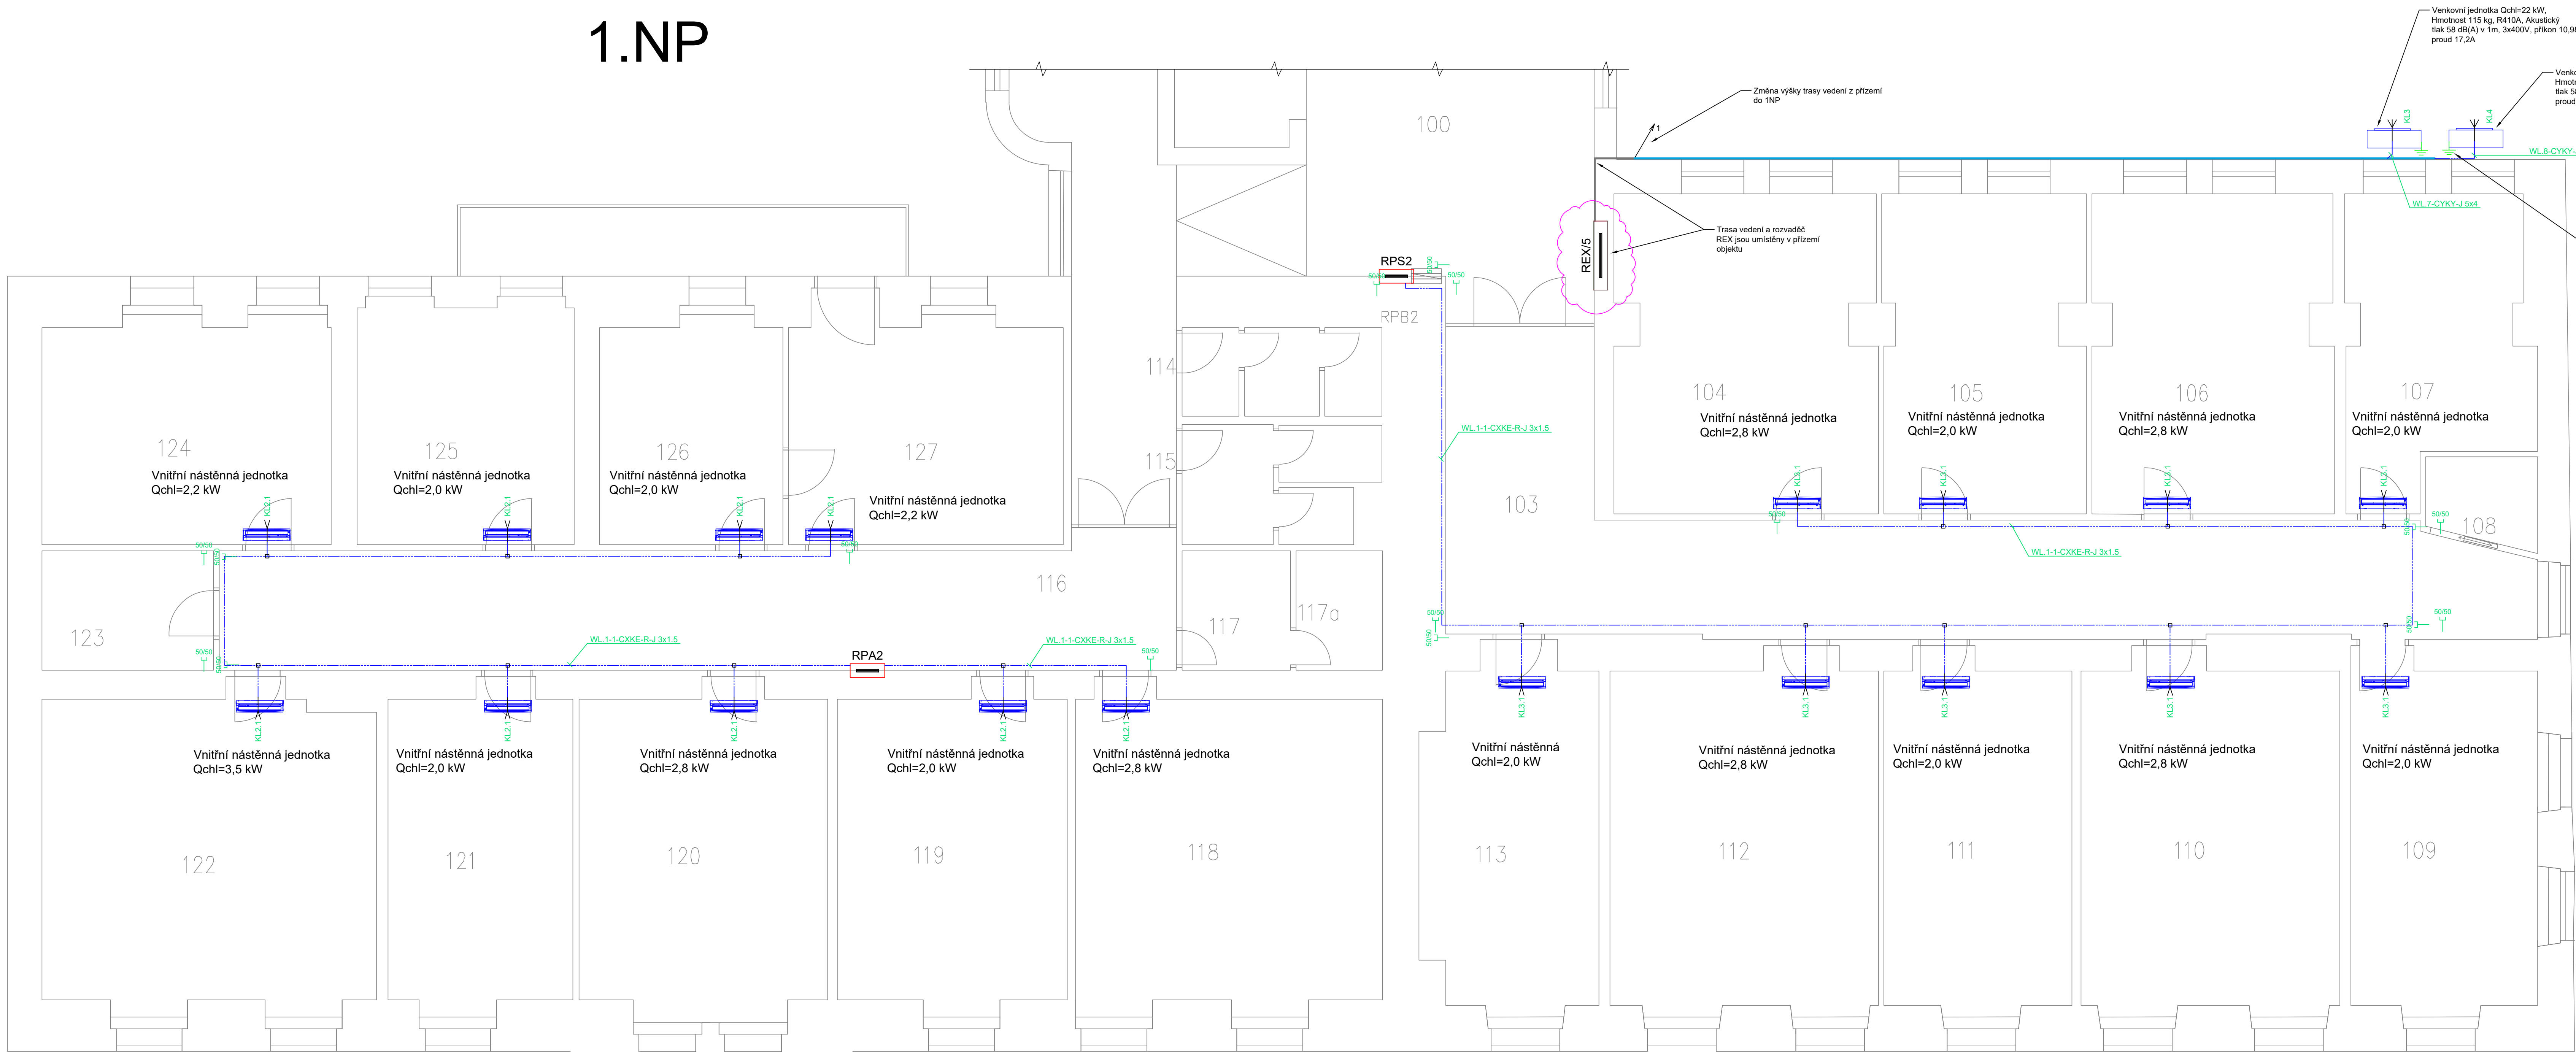

LEGENDA PŘÍSTROJŮ					
OZNAČENÍ	TYP	NÁZEV	NAPĚTÍ	SCHEMA	VYROBCE
	KSK 60_KA	KRABICE S KRYTÍM IP 66	0,00		KOPOS
	L100 4000HF_HD	LIŠTA HRANATÁ HF	0,00		KOPOS
	50/50	DRATENÝ ŽLAB	0,00		ARKYS

ZNAČENÍ VE VÝKRESE

- ZAŘÍZENÍ**
- L 1a, b** - TYP OBVODU / PŘIPOJENÉ ZAŘÍZENÍ (L - OSVĚTLENÍ, M - MOTOR ...)
 - 1 a, b** - ČÍSLO OBVODU (OKRUHU) - VÝVODU Z ROZVADĚČE
 - 1 a, b** - OZNAČENÍ PODOKRUHŮ JEDNOHO OBVODU
- SVÍTLIDLA**
- A/L 1b** - TYP SVÍTLIDLA - VIZ. LEGENDA NEBO KNIHA SVÍTEL
 - A/L 1b** - TYP OBVODU / PŘIPOJENÉ ZAŘÍZENÍ (L - OSVĚTLENÍ)
 - A/L 1b** - ČÍSLO OBVODU (OKRUHU) - VÝVODU Z ROZVADĚČE
 - A/L 1b** - PODOKRUH OBVODU (SKUPINY SVÍTLIDEL JEDNOHO OBVODU)
- KABELY**
- WL 1** - TYP KABELU - WL - SILOVÝ KABEL MN
 - WL 1** - ČÍSLO OBVODU (OKRUHU) - VÝVODU Z ROZVADĚČE
 - WS 1/1** - TYP KABELU - WS - SIGNALIZAČNÍ NEBO OVLÁDACÍ KABEL
 - WS 1/1** - ČÍSLO OVLÁDANÉHO SIL. OKRUHU, ZA LOMÍTKEM PODOKRUH

LEGENDA TYPŮ VEDENÍ A ULOŽENÍ

TYPY VEDENÍ	
	VEDENÍ PRO SVĚTELNÉ OBVODY
	VEDENÍ PRO ZÁSUVKOVÉ OBVODY
	VEDENÍ PRO MOTORY A PEVNĚ PŘIPOJENÉ SPOTŘEBÍČE
	VEDENÍ PRO NOUZOVÉ OSVĚTLENÍ
	OCHRANNÉ VEDENÍ
	HLAVNÍ NAPÁJECÍ OBVODY
	SDRUŽENÉ TRASY VEDENÍ
TYPY ULOŽENÍ	
	ULOŽENÍ NA OMÍTKU
	ULOŽENÍ POD OMÍTKU
	ULOŽENÍ DO PROFILU
	ULOŽENÍ V TRUBECE
	ULOŽENÍ V LIŠTĚ
	ULOŽENÍ NA ROŠTŮ
	ULOŽENÍ VE ŽLABU
	ULOŽENÍ VE ŽLABU S VÝKEM

NAPĚŤOVÁ SOUSTAVA : 3x230/400 VAC, 50 Hz, TN-C-S
OCHRANNÉ OPATŘENÍ : AUTOMATICKÉ ODPOJENÍ OD ZDROJE
ZÁKLADNÍ OCHRANA : IZOLACI ŽIVÝCH ČÁSTÍ, KRYTÝ A PŘEPÁŽKAMI
OCHRANA PŘI PORUŠĚ : AUTOMATICKÝM ODPOJENÍM PŘI PORUŠĚ, UZEZNÍMÍM
DOPLŇKOVÁ OCHRANA : DOPLŇKJÍCÍM POSPOJOVÁNÍM

REVIZE	POPIS ZMĚNY	VYPRACOVAL	DATUM

GENERÁLNÍ PROJEKTANT
KGM Trade s.r.o.
Jateční 4, 170 00
Praha 7 – Holešovice
IČ 24766860

PROJEKTANT ČÁSTI ELEKTRO
JM - ELEKTRO s.r.o.
JANA PALACHA 1297
530 02 PASEK U BÍCE
IČ 27557766

VYPRACOVAL Martin Jirko	ODP.PROJ.PROFESE Ing. Jiří Kvítek	KONTROLOVAL Ing. Jiří Kvítek	ODP.PROJ.STAVBY		
OKRES: Praha				OBEC: Praha 5	
INVESTOR: Městská část Praha 5, 14. října 1381/4, Praha 5 - Smíchov, 150 22				FORMAT	12 A4
CHLAZENÍ KANCELÁŘÍ V OBJEKTU ŠTEFÁNKOVA 13, 15				DATUM	18.10.2024
Elektroinstalace				STUPEŇ	POVOLENÍ STAVBY
				MĚŘÍTKO	1:50
				ZAK.ČÍSLO - PROJEKT	240010
Půdorys 1NP				ARCHIVNÍ ČÍSLO	171024
				Č. VÝKRESU	D.1.4.E4