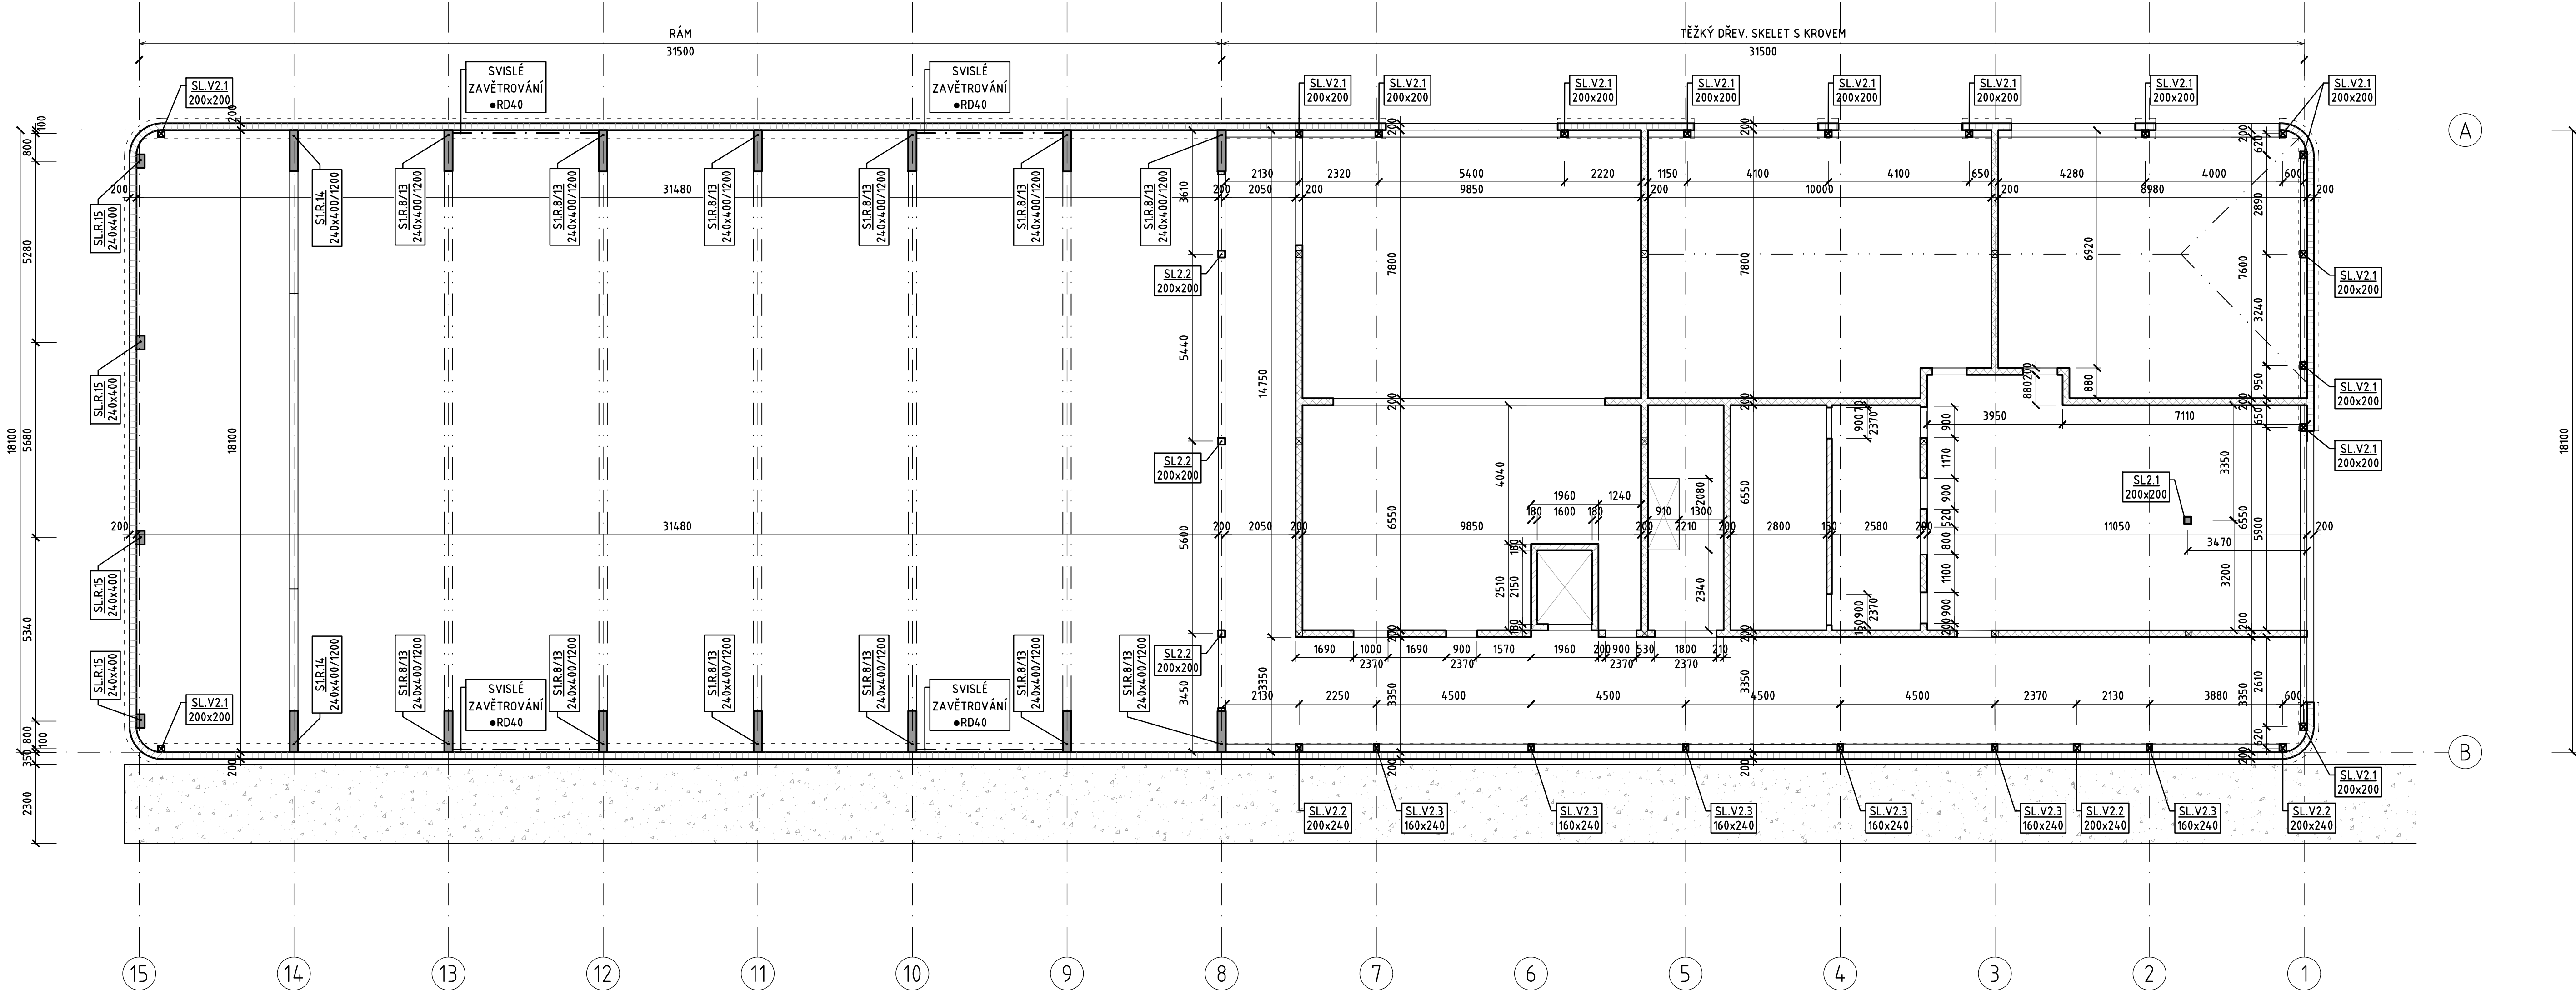


TVAR A SESTAVA STĚN 2.NP ; RÁM

M 1:100

ZNAČENÍ PRVKŮ:

- SL.X.X SLOUPEK
SL.VX.X SLOUPEK VNITŘNÍ
SL.R.XX SLOUPEK ŠTÍT-RÁM
S1.R.XX SLOUPEK RÁMU



LEGENDA PRVKŮ: RÁM

- SL.R.15 SLOUPEK ŠTÍT, RÁM 15, 240x400, dl.7240mm
S1.R.14 SLOUPEK RÁMU 14 240x400/1200, dl.7850mm
S1.R.8/13 SLOUPEK RÁMU 8/13 240x400/1200, dl.7850mm

LEGENDA PRVKŮ:

TĚŽKÝ DŘEV. SKELET S KROVEM

- SL.2.1 SLOUPEK VNITŘNÍ: 200x200
SL.2.2 SLOUPEK VNITŘNÍ: 200x200
SL.V2.1 SLOUPEK VNITŘNÍ: 200x200
SL.V2.2 SLOUPEK VNITŘNÍ: 200x240
SL.V2.3 SLOUPEK VNITŘNÍ: 160x240

LEGENDA MATERIÁLŮ:

- PROFILY Z LEP.LAMEL DŘEVA (PŮDORYS)
NAVAZUJÍCÍ STĚN./SLOUP. KONSTRUKCE
VNITŘNÍ NOSNÉ STĚNY-CLT PANEL H.200mm (PŮDORYS)
VNITŘNÍ NOSNÉ STĚNY-CLT PANEL H.150mm (PŮDORYS)
OBVOD. NOSNÁ KONSTRUKCE, DŘEV.PŘÍHRAD. "TWO BY FOUR" (SLOUPKY 60/180+2xSÁDROVLÁK. DESKA), H.200mm
SLOUPKY VNITŘ. NOSNÉ KONSTRUKCE, 200x200 , 200x240 SKRYTÉ V INSTAL. PŘEDSTĚNĚ/PODHLÉDU (PŮDORYS)
ŽB. STĚNY VÝTAH. ŠACHTY (PŮDORYS)
PROSTUPY STROPEM-SCHODIŠTĚ (PŮDORYS)

MATERIÁLY:

DŘEVO DLE NOREM ČSN EN 1194 A ČSN EN 338

DŘEVĚNÉ KONSTRUKCE:

SLOUPY: LEP. LAMEL. DŘEVO-GLH24

STĚNY: CLT PANELY-C24

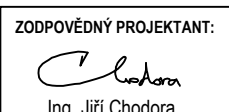
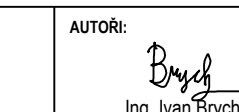

BETON DLE NOREM ČSN EN 206-1 A ČSN EN 1992

MONOLITICKÉ KONSTRUKCE:

VÝTAH.ŠACHTA: C30/37-XC1-CI 0,4-Dmax22-S4

REVIZE		
číslo	datum	popis revize
00	08/23	výběr materiálu
01	11/23	zpracování přílohy H2S
02	01/24	výběr stropu

±0.000 = 225.00 m.n.m. Balt po vyrovnání

ZODPOVĚDNÝ PROJEKTANT:  Ing. Jiří Chodura		AUTOR:  Ing. Ivan Dvořák		PROJEKTANT ČÁSTI: Valbek, spol. s r. o. V Opatovci 2300/75 100 00 PRAHA 10		GENERÁLNÍ PROJEKTANT: Atelier M1 architekti s.r.o. Mladá 108 150 00 Praha 5 proj@atelierm1.cz			
INVESTOR:		Městská část Praha 5, nám. 14.října 4, 150 22, Praha 5		SÚP:		PARE:			
STAVBA:		Nová hala tělocvičny včetně dalších prostor v areálu ZŠ Pod Žalovcem, Pod Žalovcem 463, 150 00 Praha 5-Hlubočepy		POČET PARE:		14			
ČÁST:		D.1.2		STAVBNÍ OBJEKT:		SO 01 - BUDOVA TĚLOCVIČNY		DATUM:	
CÍLLO REVIZE:		02		VÝKRES:		TVAR A SESTAVA STĚN 2.NP ; RÁM		MĚŘÍTKO:	
								1:100	

D.1.2.6