



1.NP - TABULKA MÍSTNOSTÍ						
číslo	název	plocha m²	podlaha	výška stropu (m)	strop	
1.01	VSTUPNÍ LOBBY	45.03	ROHOŽ	3.58 (3.29)	trámový /podhled	
1.02	NEOBSAŽENO	0	VINYL	3	trámový /podhled	
1.03	SCHODIŠŤOVÁ HALA	36.19	VINYL	3.58 (3.29)	trámový /podhled	
1.04	SCHODIŠŤE	16.89	DŘEVO	--	trámový /podhled	
1.05	WC DÍVKY PŘEDSÍN	4.90	DLAŽBA	3	SDK podhled	
1.06	WC DÍVKY	8.74	DLAŽBA	3	SDK podhled	
1.07	ÚKLID	1.38	DLAŽBA	3	SDK podhled	
1.08	WC UČITELÉ	3.76	DLAŽBA	3	SDK podhled	
1.09	WC CHLAPCI PŘEDSÍN	4.97	DLAŽBA	3	SDK podhled	
1.10	WC CHLAPCI	7.91	DLAŽBA	3	SDK podhled	
1.11	KABINET	18.20	VINYL	3.58 (3.29)	trámový /podhled	
1.12	TŘÍDA 1	70.49	VINYL	3.58 (3.29)	trámový / aku podhled	
1.13	TŘÍDA 2	62.18	VINYL	3.58 (3.29)	trámový / aku podhled	
1.14	CHODBA TĚLOCVIČNA	60.56	VINYL	3.58 (3.29)	trámový / aku podhled	
1.15	TĚLOCVIČNA	549.65	SPORT. LITÝ PUR	--	akustické dřevěné lamely	
1.16	ŠATNA 1	23.76	VINYL	3	SDK podhled	
1.17	SPRCHY	9.26	DLAŽBA	3	SDK podhled	
1.18	WC	3.47	DLAŽBA	3	SDK podhled	
1.19	ŠATNA 2	20.60	VINYL	3	SDK podhled	
1.20	SPRCHY	9.83	DLAŽBA	3	SDK podhled	
1.21	WC	3.66	DLAŽBA	3	SDK podhled	
1.22	WC I ŽENY	3.98	DLAŽBA	3	SDK podhled	
1.23	ÚKLID	2.36	DLAŽBA	3	SDK podhled	
1.24	WC I MUŽI	3.98	DLAŽBA	3	SDK podhled	
1.25	NÁŘAŽOVNA 1	44.16	VINYL	3	SDK podhled	
1.26	NÁŘAŽOVNA 2	45.37	VINYL	3	SDK podhled	
1.27	VÝTAH / PLOŠINA	3.44	BETON	--		
celkem		784.08				

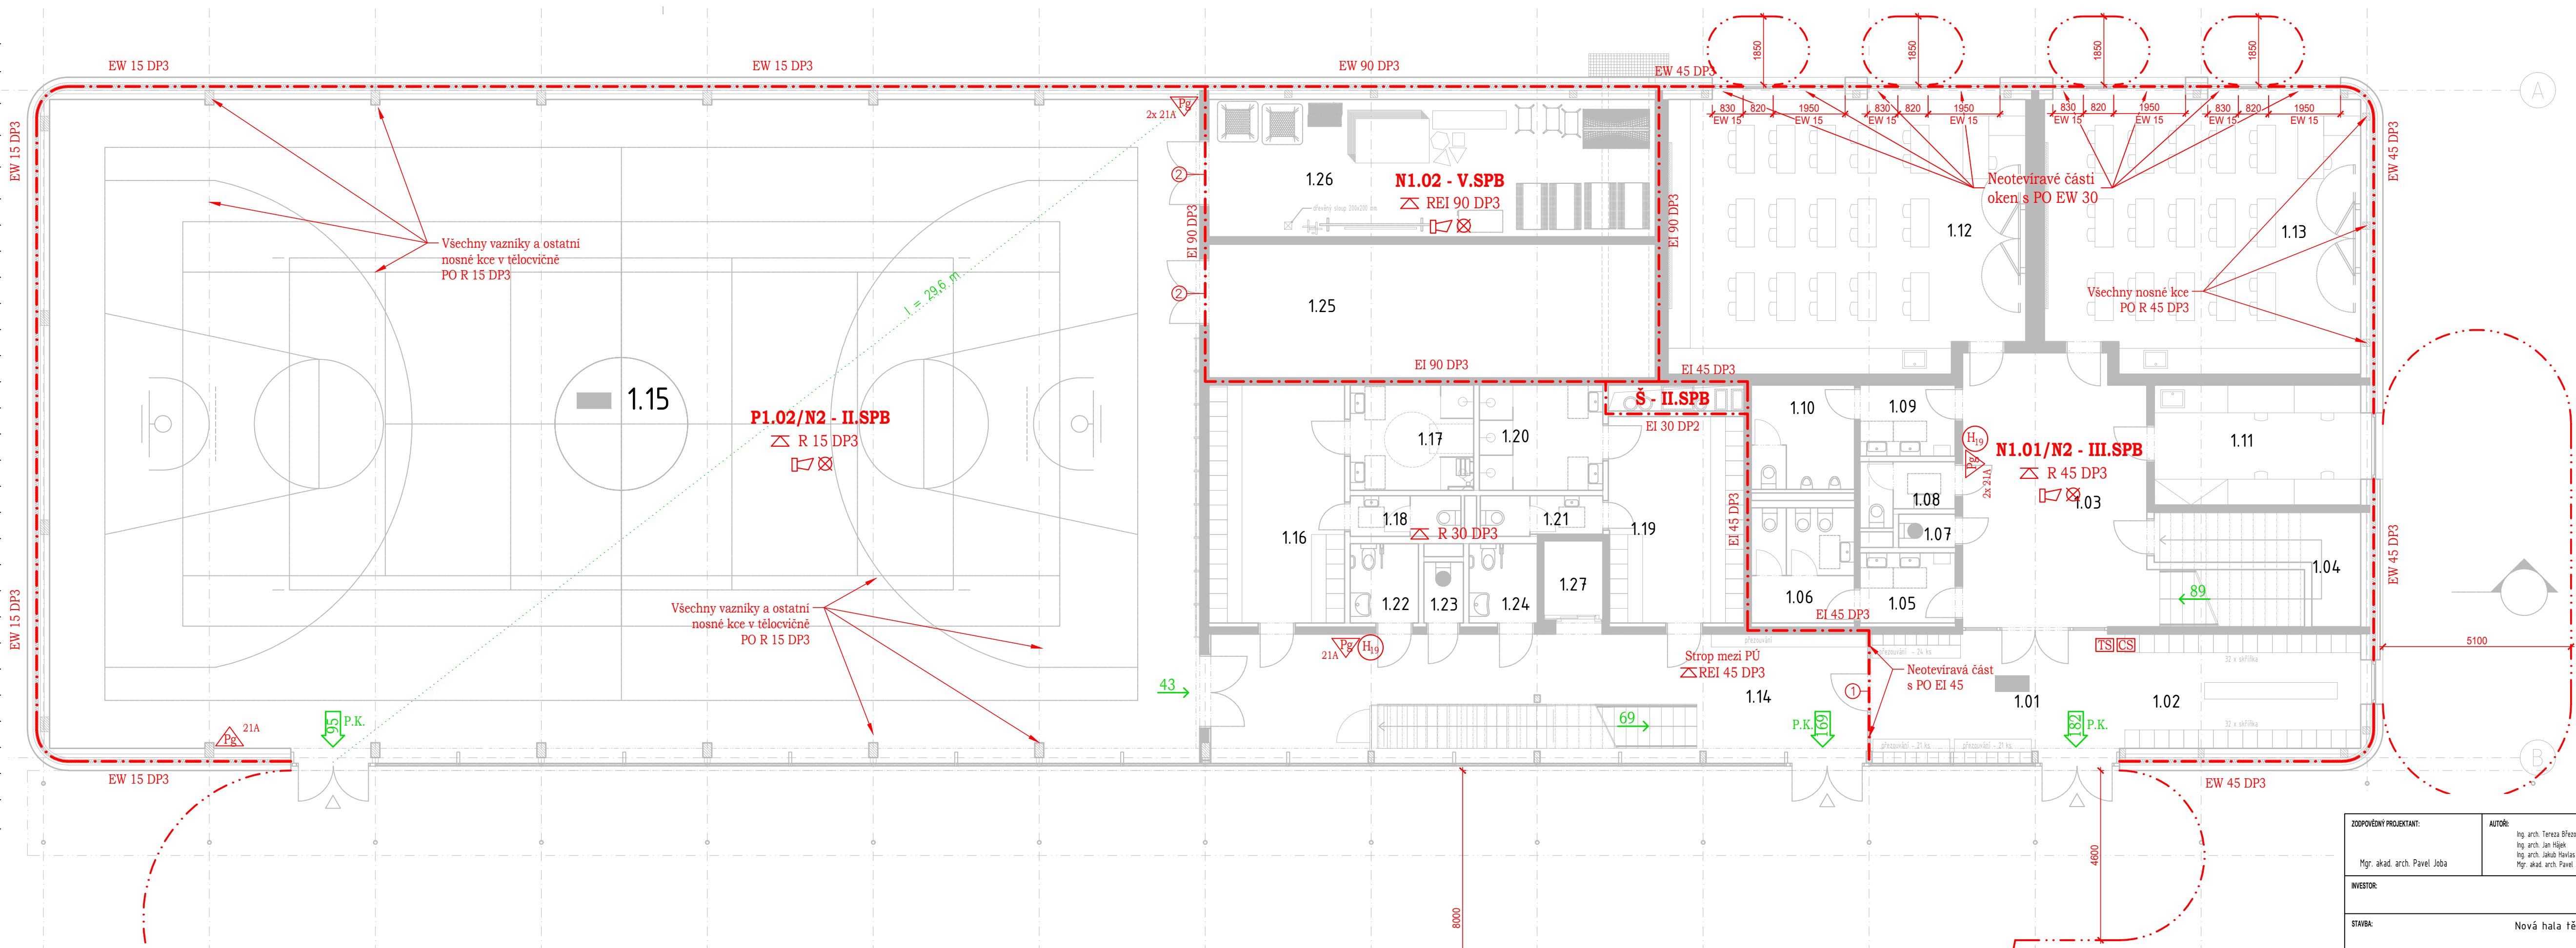

LEGENDA

N1.01	Označení PÚ
REI 45 DP1	Požadovaná PO
---	Hranice PÚ
---	Hranice PNP
☐	Akustický požární signál - siréna
TS	Total stop (TS)
☒	Nouzové osvětlení (NO)
①	Požární uzávěr: EW 30 DP3 - C
②	Požární uzávěr: EW 45 DP2 - C
75	Směr úniku (+počet unikajících osob)
95	Východ na volné prostranství (+počet unikajících osob)
P.K.	Panikové kování
Pg 21A	Přenosný hasicí přístroj (PHP) - Pg - práškový
H19	Hydrant D19 (tvarové stálá hadice 30 + 10m)

ZODPOVĚDNÝ PROJEKTANT:		AUTŮR:	PROJEKTANT ČÁSTI:	Ing. Jan Tomáš +420 737 745 770, honzafomas@gmail.com Tech. kontrola: Ing. Jan Trafina, ČKAIT - 0500783		GENERÁLNÍ PROJEKTANT: Atelier M1 architekti s.r.o. Markétská 1/28 169 00 Praha 6 info@atelierm1.cz					
Mgr. akad. arch. Pavel Joba		Ing. arch. Tereza Březová Ing. arch. Jan Hájek Ing. arch. Jakub Havlas Mgr. akad. arch. Pavel Joba									
INVESTOR:				Městská část Praha 5, nám. 14. října 4, 150 22, Praha 5				SOD:		PARÉ:	
								0035/U/OPRH/22 ze dne 12.10.2022			
STAVBA:				Nová hala tělocvičny včetně dalších prostor v areálu ZŠ Pod Žvahovem, Pod Žvahovem 463, 150 00 Praha 5-Hlubočepy				POČET PARÉ:		0-6	
								STUPEŇ:		DUSP	
STAVEBNÍ OBJEKT:				SO 01 – BUDOVA TĚLOCVIČNÝ				DATUM:		PŘÍLOHA ČÍSLO:	
								08/2023			
ČÍSLO REVIZE:		01		Půdorys 1.NP				MĚŘITKO:		D.1.3.102	
								1:100			