



1.NP - TABULKA MÍSTNOSTÍ					
číslo	název	plocha m²	podlaha	výška stropu (m)	strop
1.01	VSTUPNÍ LOBBY	45.03	ROHOŽ	3.58 (3.29)	trámový /podhled
1.02	NEOBSAŽENO	0	VINYL	3	trámový /podhled
1.03	SCHODIŠŤOVÁ HALA	36.19	VINYL	3.58 (3.29)	trámový /podhled
1.04	SCHODIŠŤE	16.89	DŘEVO	--	trámový /podhled
1.05	WC DÍVKY PŘEDSÍN	4.90	DLAŽBA	3	SDK podhled
1.06	WC DÍVKY	8.74	DLAŽBA	3	SDK podhled
1.07	ÚKLID	1.38	DLAŽBA	3	SDK podhled
1.08	WC UČITELÉ	3.76	DLAŽBA	3	SDK podhled
1.09	WC CHLAPCI PŘEDSÍN	4.97	DLAŽBA	3	SDK podhled
1.10	WC CHLAPCI	7.91	DLAŽBA	3	SDK podhled
1.11	KABINET	18.20	VINYL	3.58 (3.29)	trámový /podhled
1.12	TŘÍDA 1	70.49	VINYL	3.58 (3.29)	trámový / aku podhled
1.13	TŘÍDA 2	62.18	VINYL	3.58 (3.29)	trámový / aku podhled
1.14	CHODBA TĚLOCVIČNA	60.56	VINYL	3.58 (3.29)	trámový / aku podhled
1.15	TĚLOCVIČNA	549.65	SPORT. LITÝ PUR	--	akustické dřevěné lamely
1.16	ŠATNA 1	23.76	VINYL	3	SDK podhled
1.17	SPRCHY	9.26	DLAŽBA	3	SDK podhled
1.18	WC	3.47	DLAŽBA	3	SDK podhled
1.19	ŠATNA 2	20.60	VINYL	3	SDK podhled
1.20	SPRCHY	9.83	DLAŽBA	3	SDK podhled
1.21	WC	3.66	DLAŽBA	3	SDK podhled
1.22	WC I ŽENY	3.98	DLAŽBA	3	SDK podhled
1.23	ÚKLID	2.36	DLAŽBA	3	SDK podhled
1.24	WC I MUŽI	3.98	DLAŽBA	3	SDK podhled
1.25	NÁŘAŽOVNA 1	44.16	VINYL	3	SDK podhled
1.26	NÁŘAŽOVNA 2	45.37	VINYL	3	SDK podhled
1.27	VÝTAH / PLOŠINA	3.44	BETON	--	
celkem		784.08			

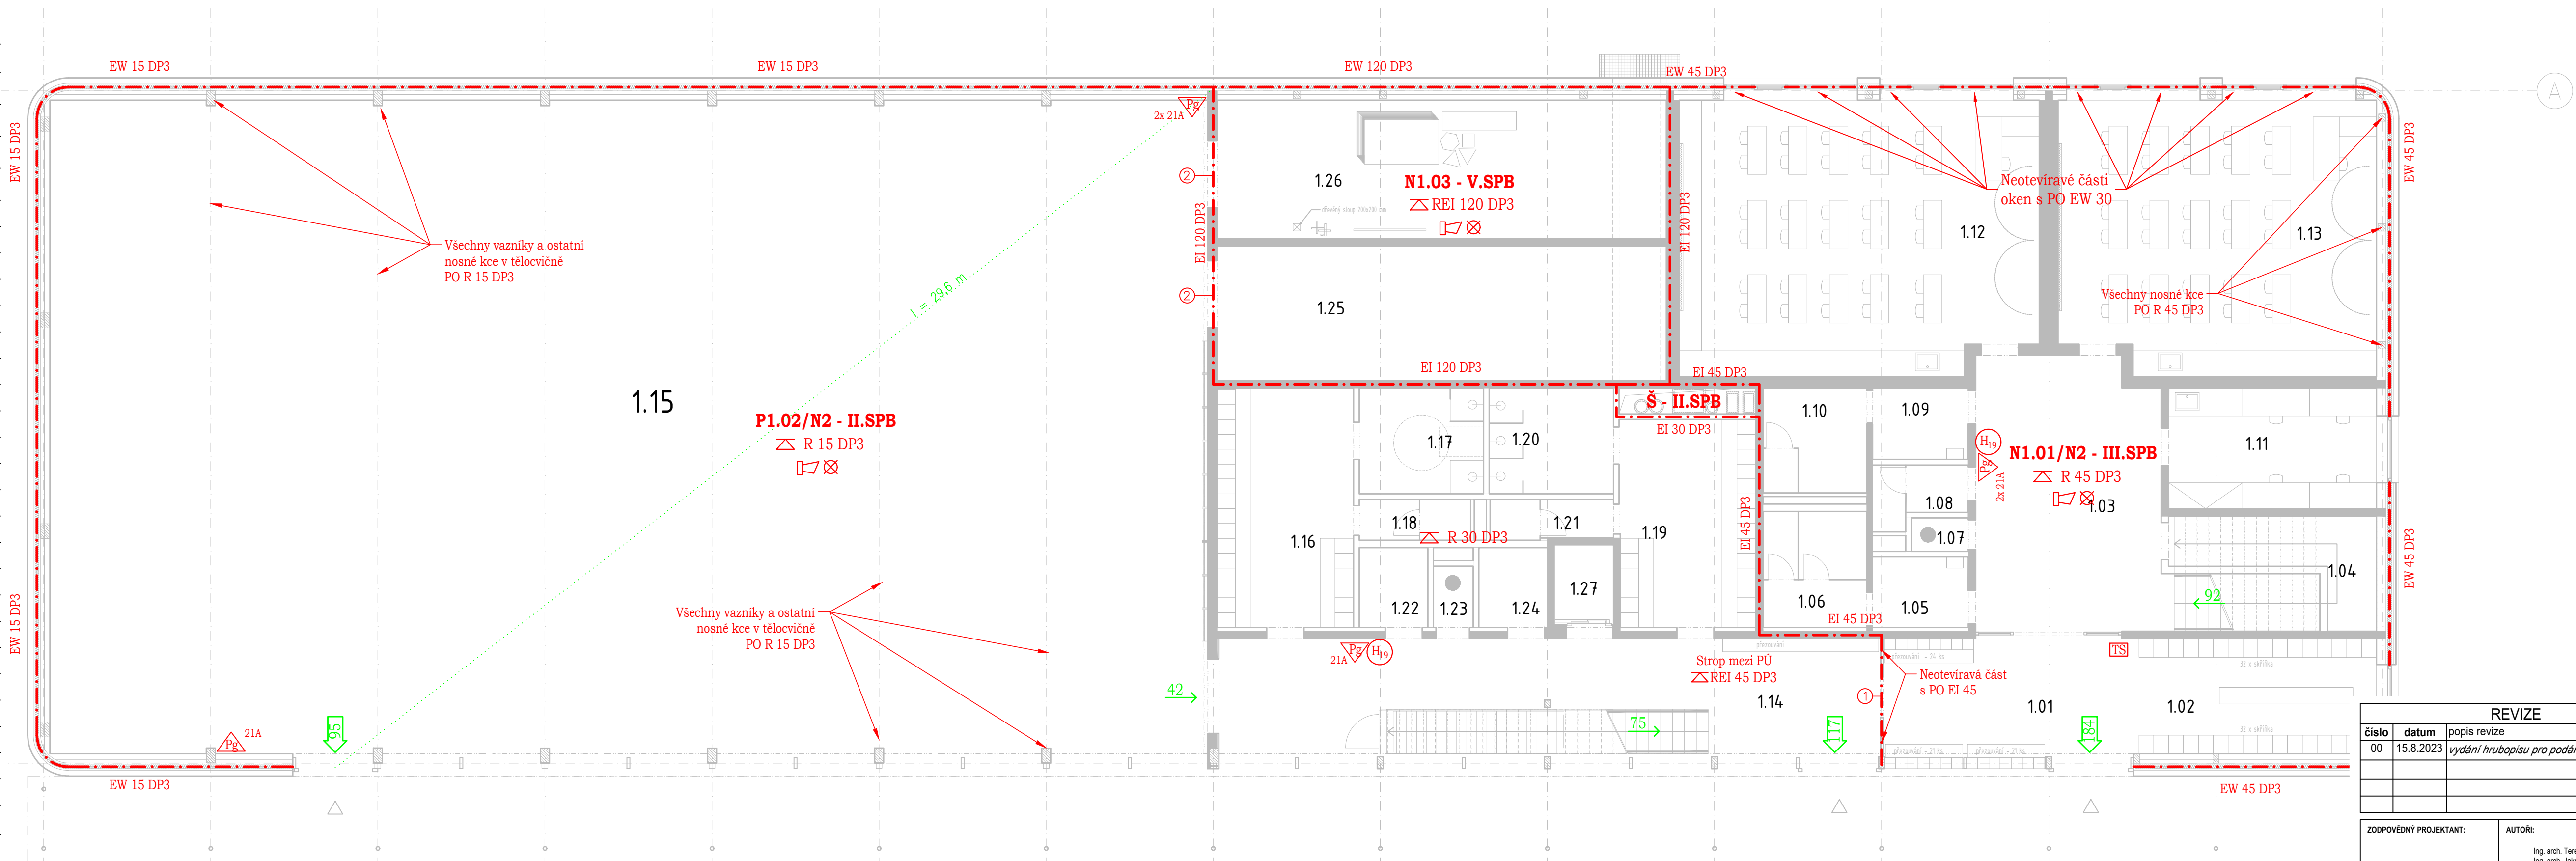

LEGENDA	
N1.01	Označení PÚ
REI 45 DP1	Požadovaná PO
---	Hranice PÚ
---	Hranice PNP
TS	Akustický požární signál - siréna
TS	Total stop (TS)
NO	Nouzové osvětlení (NO)
1-2	Požární uzávěr: EW 30 DP3 - C
2-2	Požární uzávěr: EW 45 DP2 - C
75	Směr úniku (+počet unikajících osob)
95	Východ na volné prostranství (+počet unikajících osob)
Pg 21A	Přenosný hasicí přístroj (PHP) - Pg - práškový
H19	Hydrant D19 (tvarově stálá hadice 30 + 10m)

REVIZE		
číslo	datum	popis revize
00	15.8.2023	vydání hrubopisu pro podání na DOSS

ZODPOVĚDNÝ PROJEKTANT:		AUTORŮ:		PROJEKTANT ČÁSTI:		GENERALNÍ PROJEKTANT:			
Mgr. akad. arch. Pavel Jůba		Ing. arch. Tereza Březovská Ing. arch. Jakub Havlas Mgr. akad. arch. Pavel Jůba		Vypracoval: Ing. Jan Tomáš +420 737 745 770 honzatomas@gmail.com Tech. kontrola: Ing. Jan Trátna, ČKAIT - 0500783		Atelier M1 architekti s.r.o. Markétská 1/28 169 00 Praha 6 info@atelierm1.cz			
INVESTOR:				Městská část Praha 5, nám. 14. října 4, 150 22, Praha 5				PARÉ:	
STAVBA:				Nová hala tělocvičny včetně dalších prostor v areálu ZŠ Pod Žhahovem, Pod Žhahovem 463, 150 00 Praha 5-Hlubočepy				POČET PARÉ: 0-6	
ČÁST:		STAVEBNÍ OBJEKT:		DATUM:		PRÍLOHA ČÍSLO:			
D.1.3 - PBR		S001 - Budova tělocvičny		08/2023		D.1.3.102			
ČÍSLO REVIZE:		VÝKRES:		MĚŘÍTKO:					
00				1:100					



±0.000 = 225,00 m.n.m. Balt po vyrovnání