


2.NP - TABULKA MÍSTNOSTÍ					
číslo	název	plocha m²	podlaha	výška stropu (m)	strop
2.01	HALA	58.10	VINYL	3.50 (3.30)	trámový / aku podhled
2.02	TŘÍDA 3	70.45	VINYL	--	šíkmy akustický podhled
2.03	TŘÍDA 4	62.16	VINYL	--	šíkmy akustický podhled
2.04	WC CHLAPCI - PŘEDSÍN	4.97	DLAŽBA	2.80	SDK podhled
2.05	WC CHLAPCI	7.91	DLAŽBA	2.80	SDK podhled
2.06	WC UČITELÉ	3.76	DLAŽBA	2.80	SDK podhled
2.07	ÚKLID	1.38	DLAŽBA	2.80	SDK podhled
2.08	WC DÍVKY - PŘEDSÍN	4.90	DLAŽBA	2.80	SDK podhled
2.09	WC DÍVKY	8.74	DLAŽBA	2.80	SDK podhled
2.10	SKLAD - učitelé TV	23.55	VINYL	3.50 (3.30)	trámový /podhled
2.11	CHODBA	24.09	VINYL	3.50 (3.30)	trámový / aku podhled
2.12	TECHNOLOGIE - ROZVODNA SLABOPROUDU	12.35	BETON	2.80	SDK podhled
2.13	SPOJOVACÍ CHODBA TĚLOCVIČNA	41.49	VINYL	3.50 (3.30)	trámový / aku podhled
2.14	GALERIE	33.94	VINYL	3.00	dřevěný lamelový podhled
2.15	POSILOVNA	115.05	VINYL	3.50 (3.30)	trámový / aku podhled
2.16	ŠATNA UČITELÉ	6.19	VINYL	2.80	SDK podhled
2.17	WC / SPRCHA UČITELÉ	6.92	DLAŽBA	2.80	SDK podhled
2.18	TECHNICKÁ MÍSTNOST	2.72	BETON	2.80	SDK podhled
celkem		488.66			

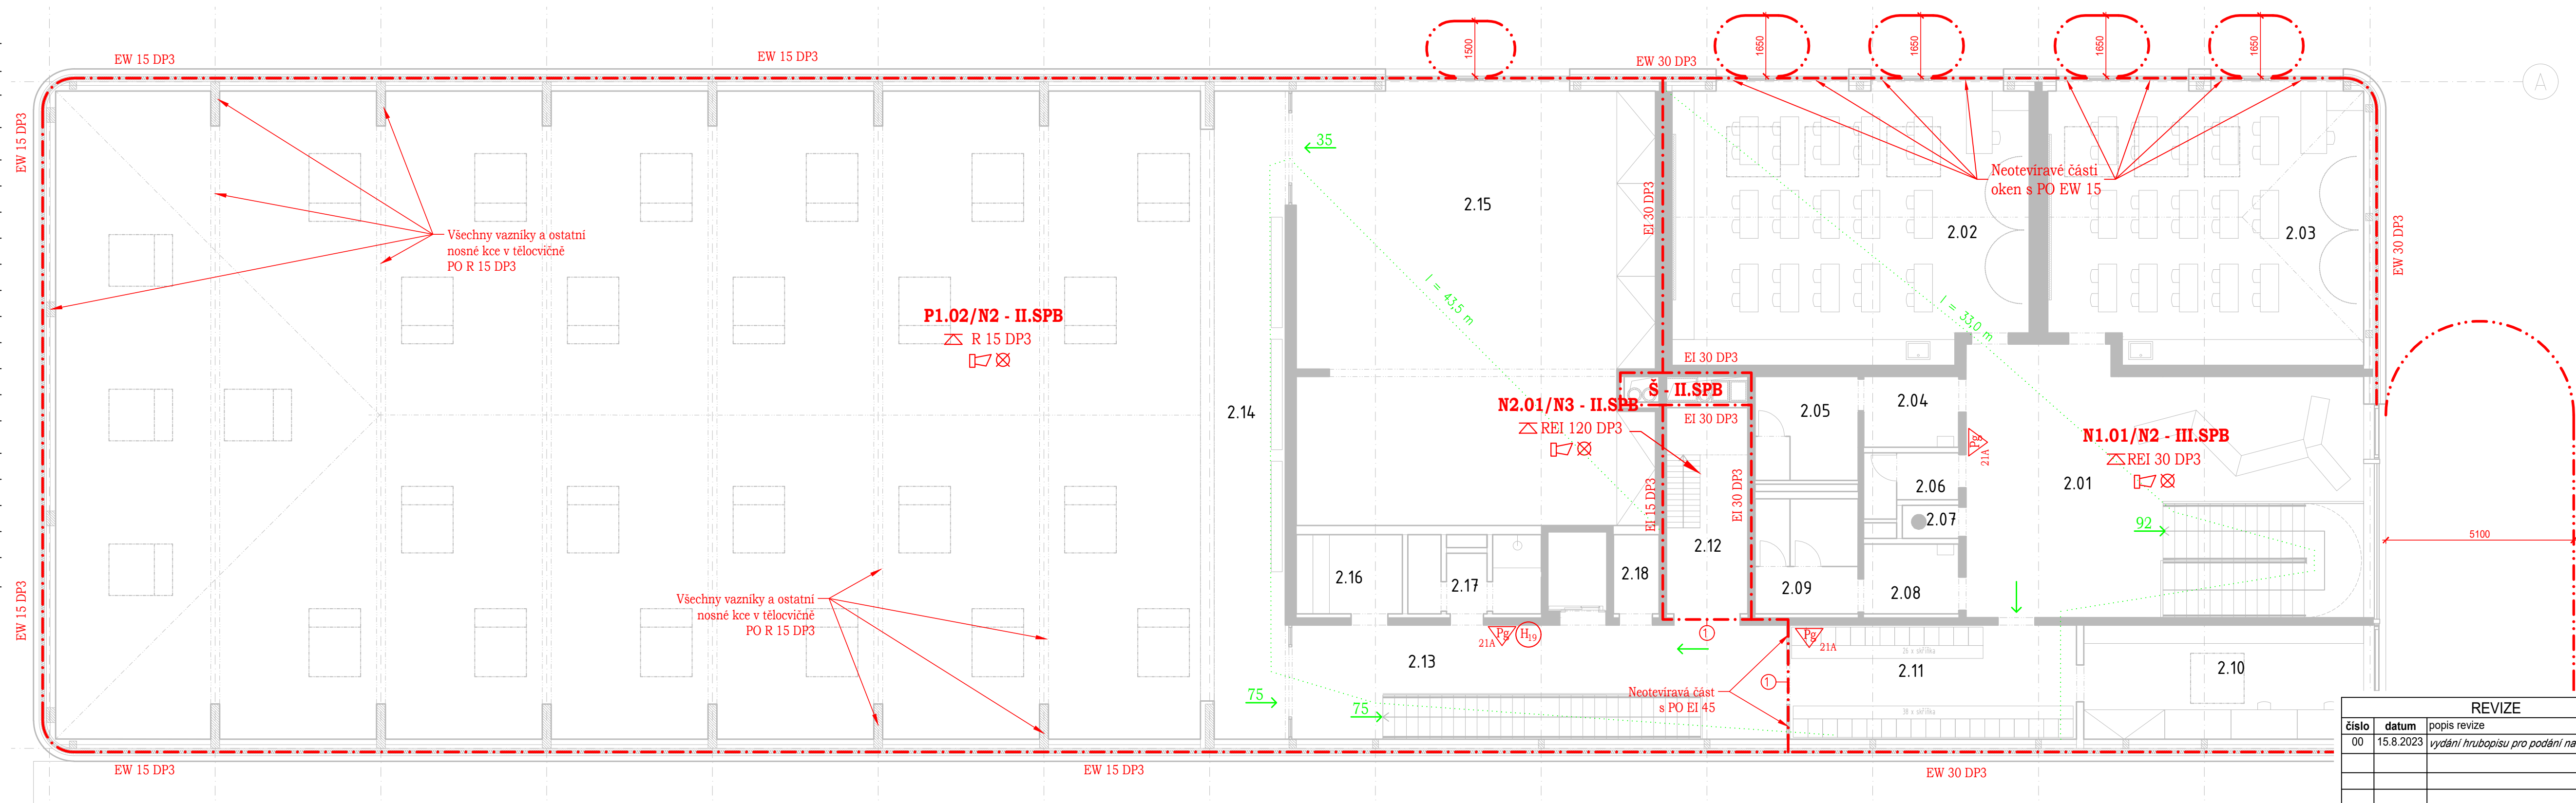

LEGENDA

N2.01	Označení PÚ
REI 45 DP1	Požadovaná PO
---	Hranice PÚ
---	Hranice PNP
☐	Akustický požární signál - siréna
☒	Nouzové osvětlení (NO)
①	Požární uzávěr: EW 30 DP3 - C
← 75	Směr úniku (+počet unikajících osob)
△ 21A	Přenosný hasicí přístroj (PHP) - Pg - práškový
Ⓜ 19	Hydrant D19 (tvarově stálá hadice 30 + 10m)

REVIZE		
číslo	datum	popis revize
00	15.8.2023	vydání hrubopisu pro podání na DOSS

ZODPOVĚDNÝ PROJEKTANT: Mgr. akad. arch. Pavel Jůba		AUTOŘI: Ing. arch. Tereza Březovská Ing. arch. Jakub Havlas Mgr. akad. arch. Pavel Jůba	PROJEKTANT ČÁSTI: Vypracoval: Ing. Jan Tomáš +420 737 745 770 honzatomas@gmail.com Ing. Jan Trafina, ČKAIT - 0500783 Tech. kontrola:	GENERALNÍ PROJEKTANT: Atelier M1 architekti s.r.o. Markétská 1/28 169 00 Praha 6 info@atelierm1.cz	PARÉ: 06 DUSP
INVESTOR: Městská část Praha 5, nám. 14. října 4, 150 22, Praha 5		STAVBA: Nová hala tělocvičny včetně dalších prostor v areálu ZŠ Pod Žvahovem, Pod Žvahovem 463, 150 00 Praha 5-Hlubočepy		ČÁST: D.1.3 - PBŘ	
ČÍSLO REVIZE: 00		VÝKRES: Půdorys 2.NP		DATUM: 08/2023	PŘÍLOHA ČÍSLO: D.1.3.103



±0.000 = 225,00 m.n.m. Balt po vyrovnání