


Tabulka místností					
Č.M.	NÁZEV	PLOCHA m²	PODLAHA	STĚNY	PODHLAD
1.01	PŘEDSÍN	13.38	PARKETY	MALBA	MALBA
1.02	POKOJ	28.61	PARKETY	MALBA	MALBA
1.03	KUCHYŇ	24.37	PVC	KER. OBKLAD, MALBA	MALBA
1.04	SLOUČENO 1.04A A 1.04B	7.65	KER.DL.	KER. OBKLAD, MALBA	MALBA
1.05	KOUPELNA	7.80	KER.DL.	KER. OBKLAD, MALBA	MALBA
1.06	POKOJ	28.01	PARKETY	MALBA	MALBA
1.07	POKOJ	15.31	PARKETY	MALBA	MALBA
-	CELKEM:	125.14			

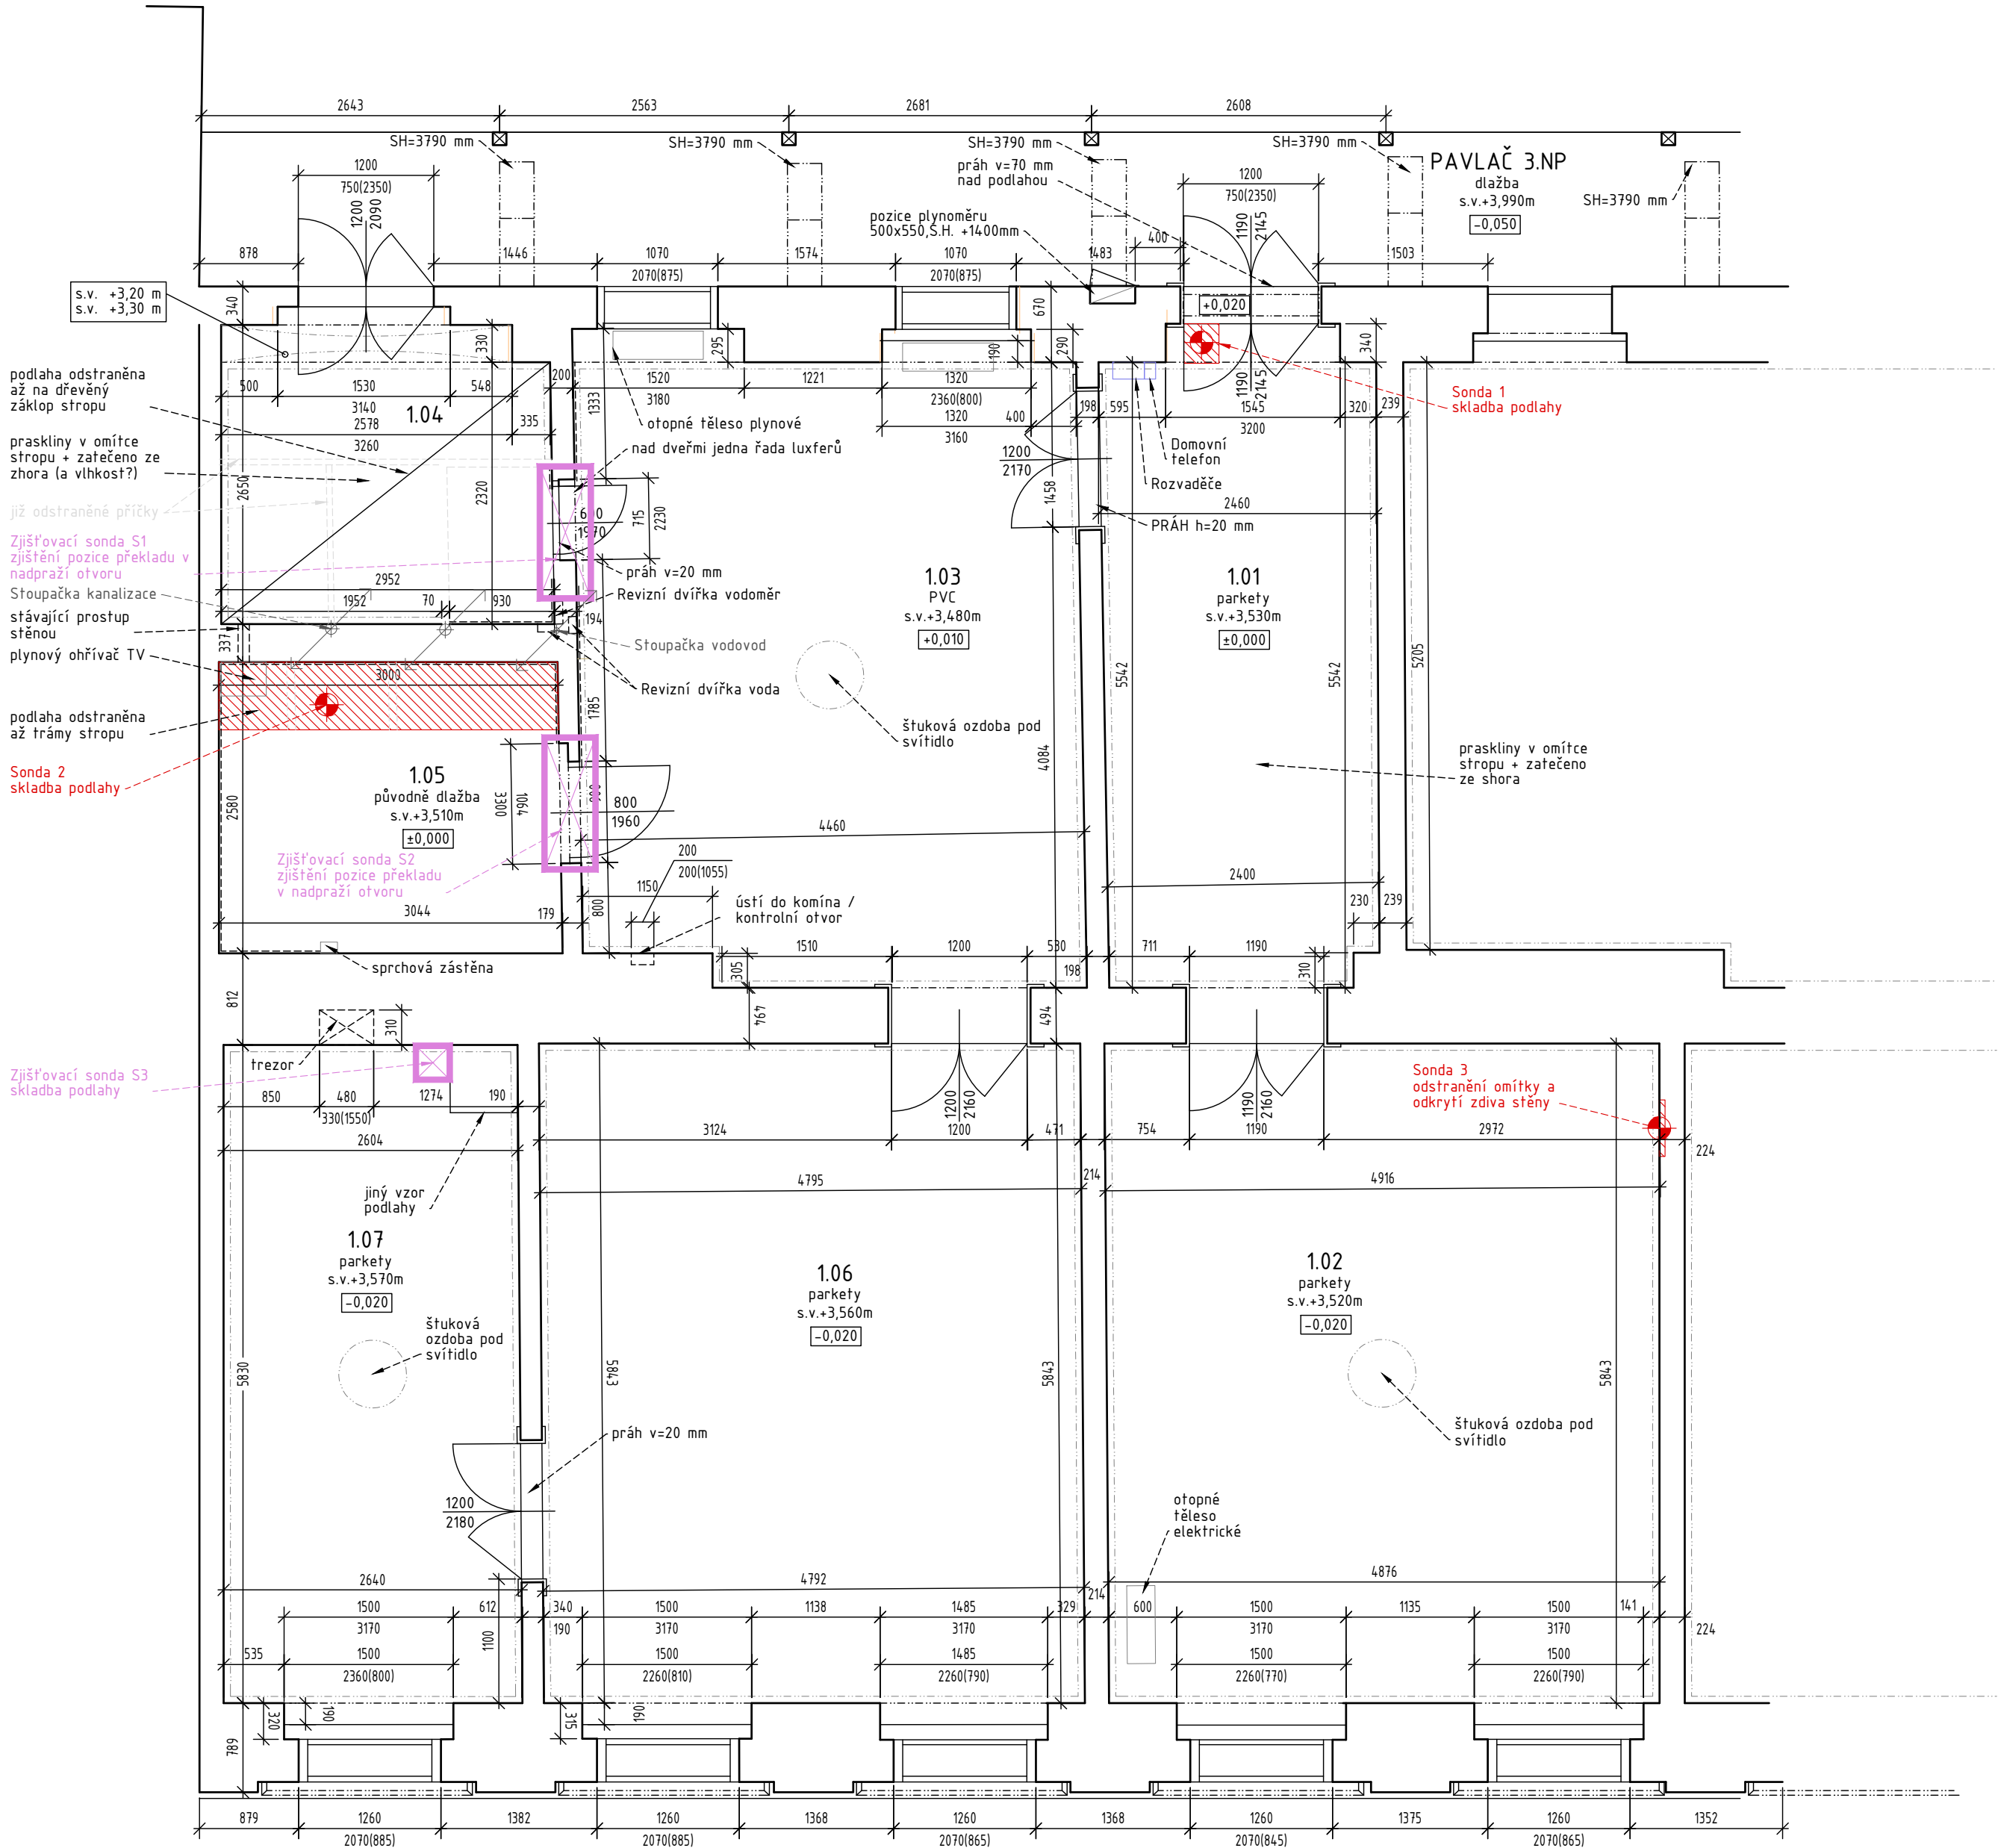

- LEGENDA KONSTRUKCÍ
- Stávající konstrukce
  - Stávající sondy provedeny před zahájením zpracování dokumentace
  - Nové zjišťovací sondy S1, S2,...

ZJIŠŤOVACÍ SONDY  
S1 Sonda - pozice překladu v nadpraží dveří  
Provedení sondy - očištění omítky v ploše nadpraží  
Nad luxfery realizován překlad - jekl  
S2 Sonda - pozice překladu v nadpraží dveří  
Provedení sondy - očištění omítky v ploše nadpraží  
Absence překladu nad ocelovou zárubní,  
zdivo nad zárubní vyzdéné z cihel dutinových (dvouděrová)  
S3 Sonda - skladba podlahy  
Parkety 22mm  
Roznášecí prkna 30mm  
Násyp + polštáře 135 mm  
Prkenný záklop  
Nosný trám

## SONDY

ZHOTOVITEL:	Boa projekt s.r.o. Na Hutěnce 439/8, Praha 5 - Jinonice IČ:06934927, tel: +420 603794388	AKCE:	Rekonstrukce bytové jednotky MČ Vítězná 531/13, 150 00 Praha 5 bj.č. 9
ZHOTOVITEL ČÁSTI:	Boa projekt s.r.o. Na Hutěnce 439/8, Praha 5 - Jinonice IČ:06934927, tel: +420 603794388	INVESTOR:	Městská část Praha 5 nám. 14. října 1381/4, 150 22 Praha 5
ZODPOVĚDNÁ OSOBA:	Ing. Vít Řezáč	ZAKČ:	24 124
ČÁST DOKUMENTACE:	STAVEBNÍ ČÁST	DATUM:	09.7.2024
NÁZEV ČÁSTI:	STÁVAJÍCÍ STAV - SONDY	FORMÁT:	4xA4
		MĚŘÍTKO:	1:50
		STUPĚŇ PD:	PARÉ:
		ČÍSLO ČÁSTI:	G.1.
		ČÍSLO VÝKRESU:	1.