




int.

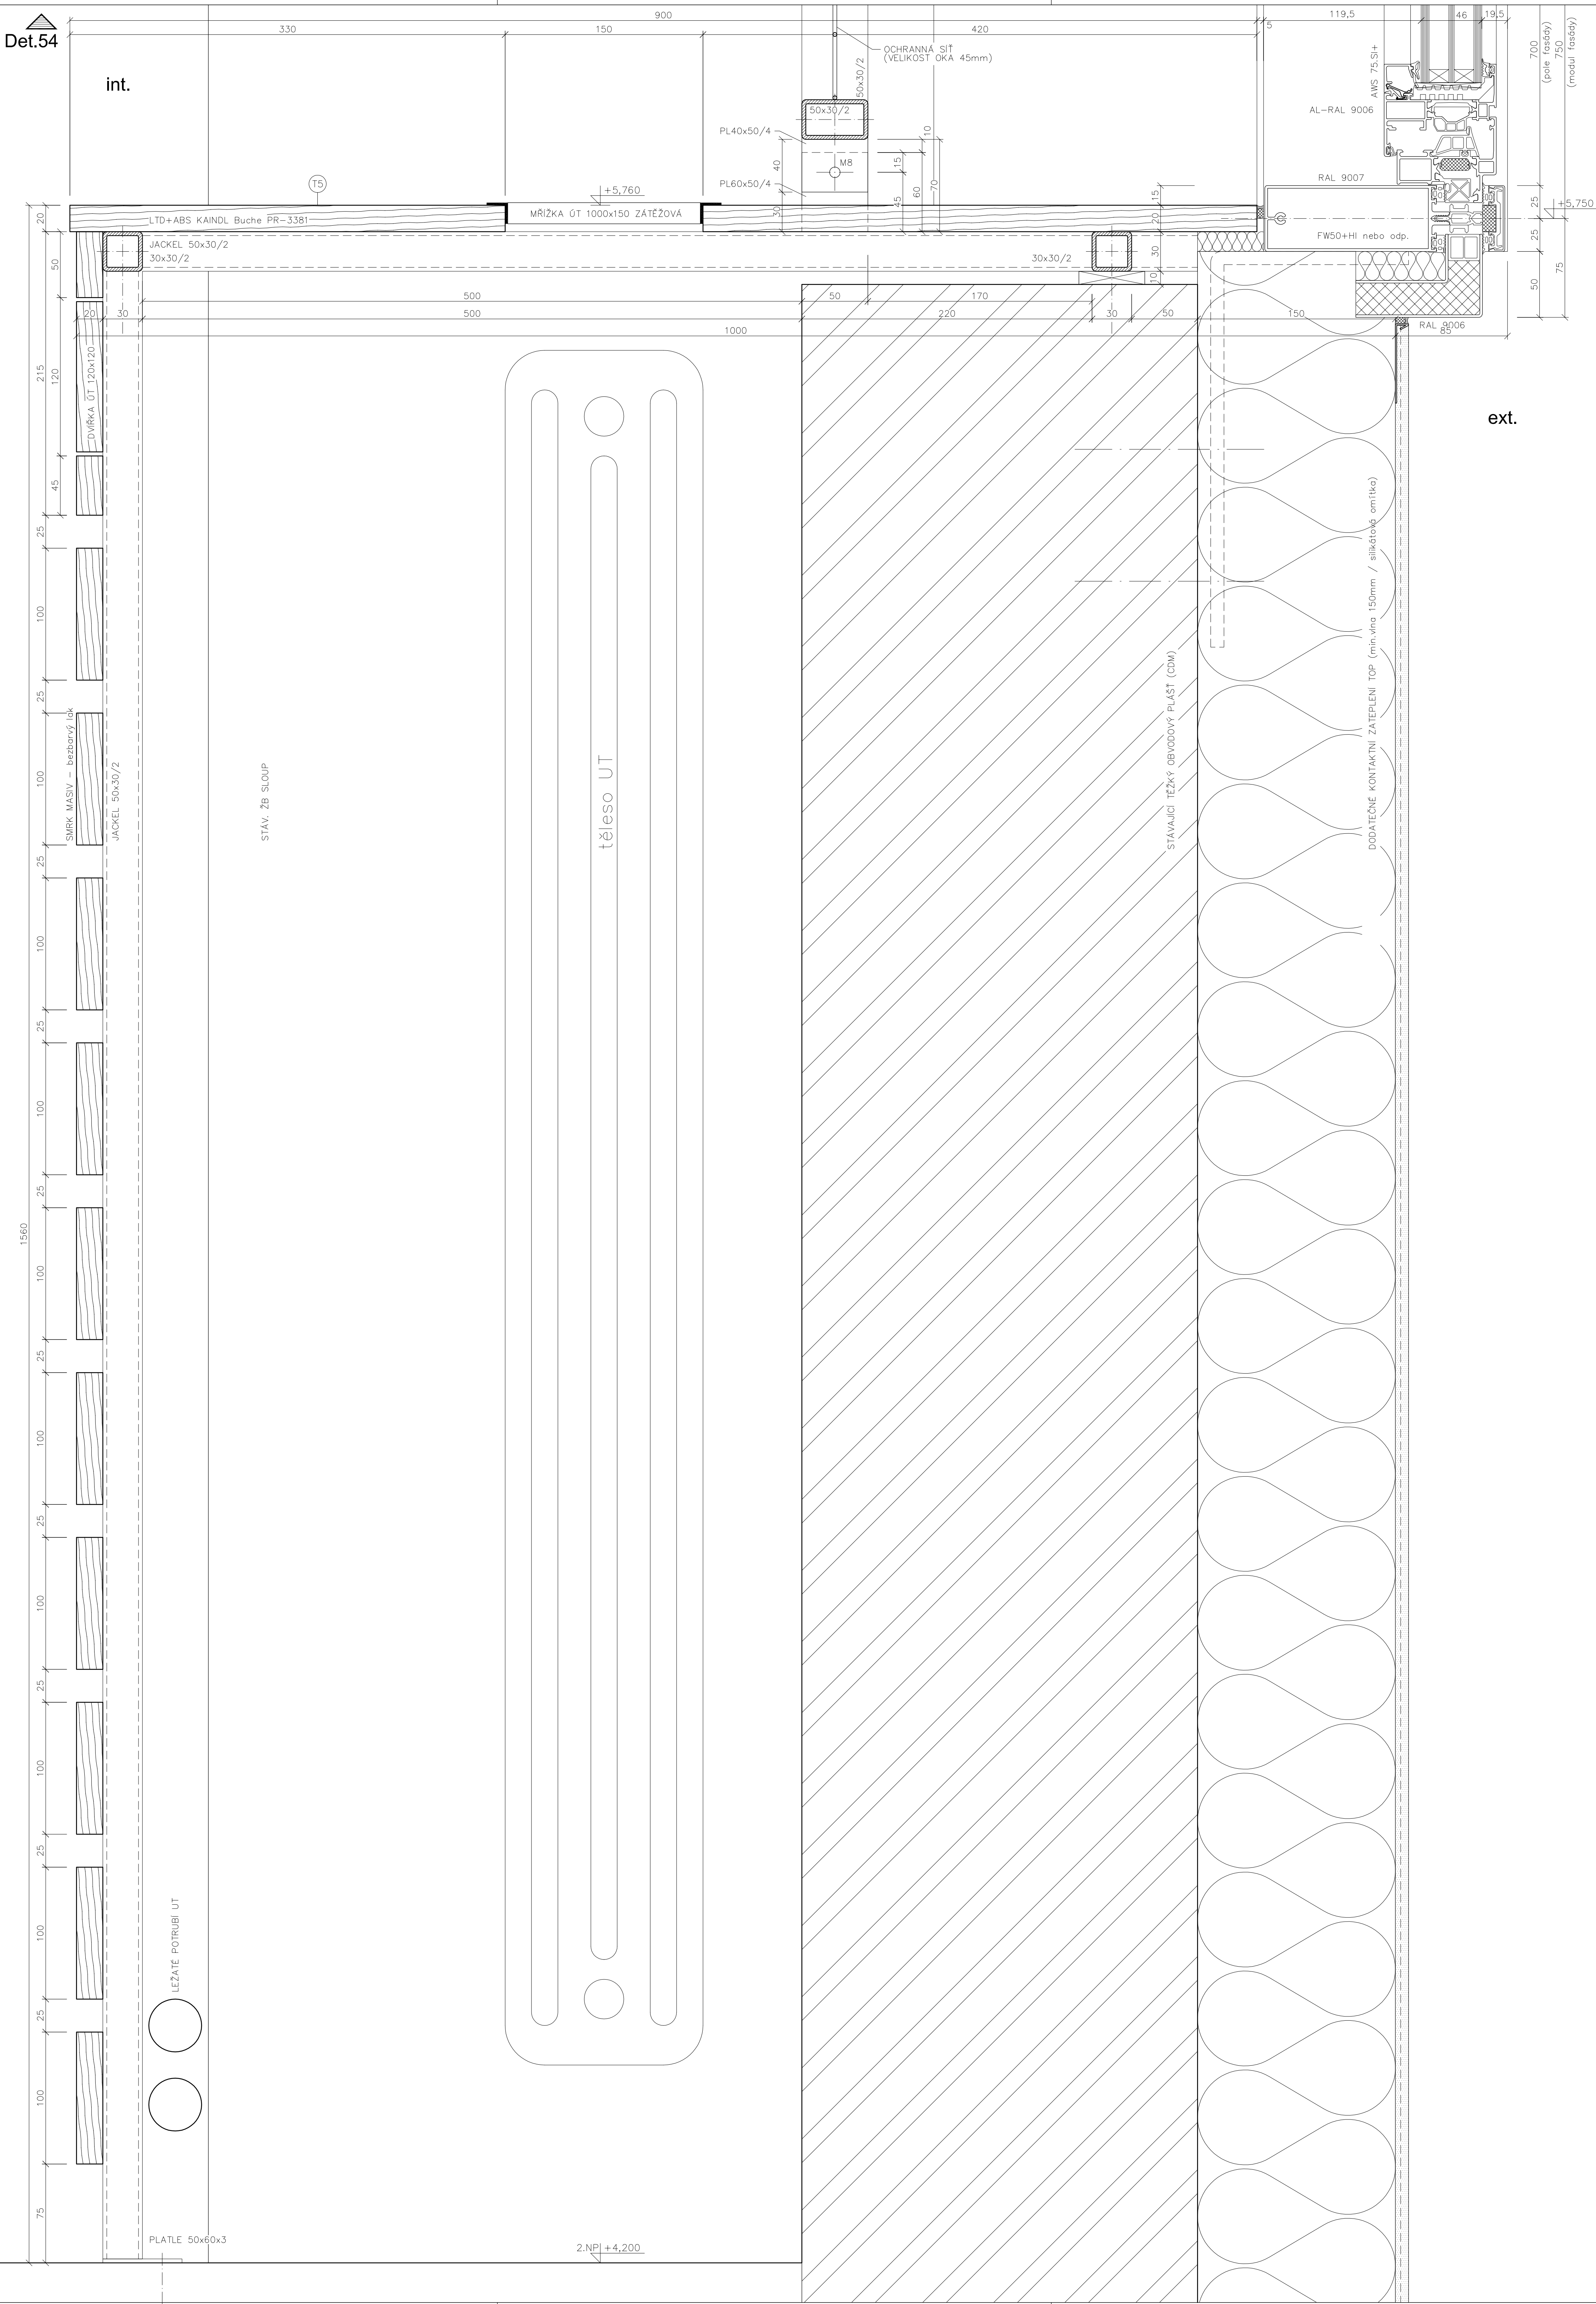

ext.

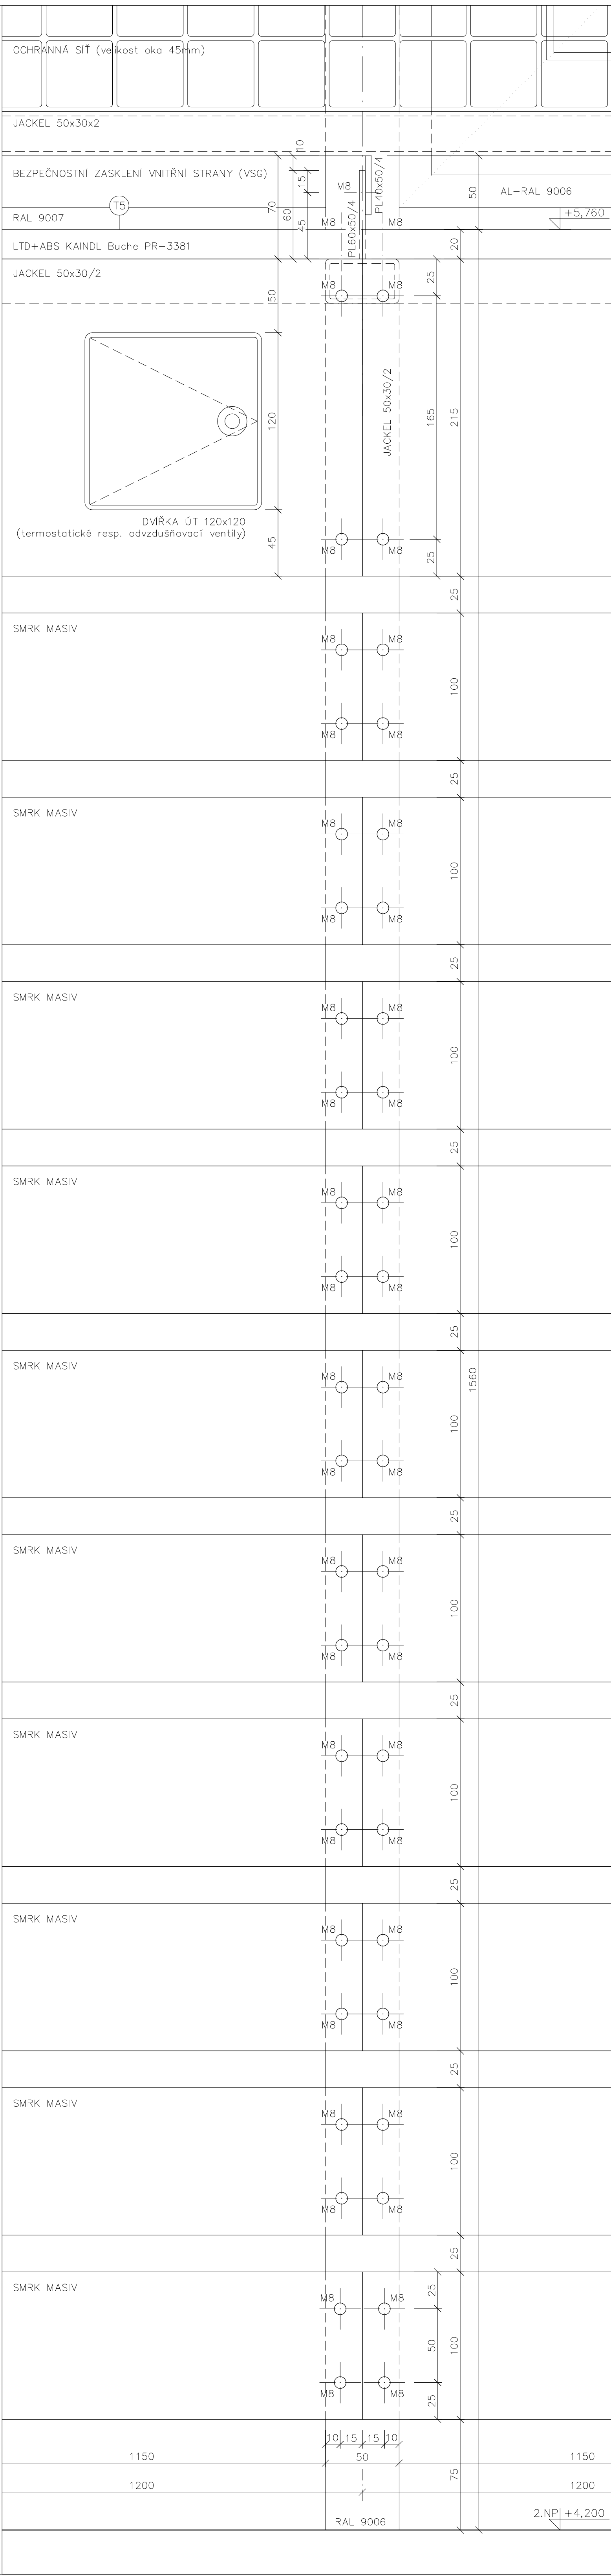

LEGENDA:	
	STÁVAJÍCÍ KONSTRUKCE
	BETON PROSTÝ
	BETON ŽELEZOVÝ
	OBVODOVÉ ZDIVO
	PŘÍČKY – LEHČENÉ ZDIVO nebo SÁDROKARTON
	TEPELNÁ IZOLACE – MINERÁLNÍ VLNA
	TEPELNÁ IZOLACE – ExPS
	HYDROIZOLACE
	ZEMINA – HUTNĚNÝ NÁSYP
	PŮVODNÍ ZEMINA

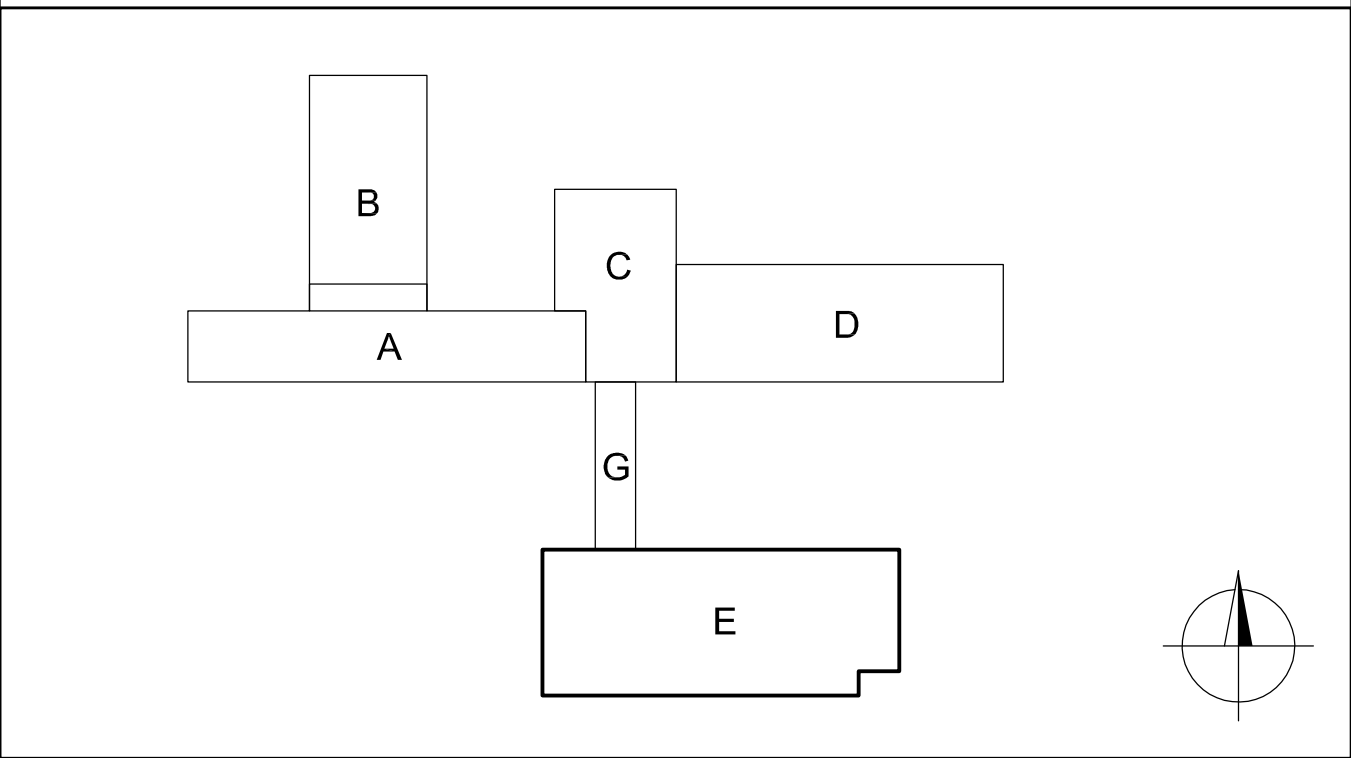

**POZNÁMKA:**  
– NEBYLO PROVEDENO GEODETICKÉ ZAMĚŘENÍ OBJEKTU – STAVEBNÍ ROZMĚRY  
NUTNO OVĚRIT DLE SKUTEČNÉHO STAVU  
– VE STAVEBNÍ ČÁSTI PROJEKTU NEJSOU KOMPLETNĚ UVEDENY A ZAKRESLENY ÚPRAVY  
PRO ZOBRAZOVACÍ TECHNIKU, VÝZUŠNOSTNÍK, ÚSTŘEDNÍ VYTÁPĚNÍ A ELEKTRO  
– BARVY KONSTRUKCÍ ŘEŠÍ SAMOSTATNÁ SLOŽKA PROJEKTU  
– UZAVŘENÉ STAVEBNÍ SYSTÉMY (LOP, ETICS apod.) JSOU ZOBRAZENY POUZE SCHEMATICKY  
DETAILNÍ ŘEŠENÍ – VÝROBNÍ DOKUMENTACE CERTIFIKOVANÉHO SYSTÉMU ZVOLENÉHO  
DODAVATELEM PODLEHÁ PÍSEMNÉMU SCHVÁLENÍ PROJEKTANTA

JTSK	±0,000 = 281,90 m.n.m. Bpv	© RH-ARCH 2017
------	----------------------------	----------------

This drawing specification is our property for which we reserve all rights, including those relating to patents or registered designs. It must not be reproduced or used otherwise or available to any third party without our prior permission in writing.


datum:	změna:	zakreslil:	index:
--------	--------	------------	--------

<b>rh</b> RH-ARCHITEKTI s.r.o. Vltavská 207/20, CZ-15000 Praha 5 iČO: 72229225, DIČ: CZ7410202096 E-mail: info@rh-architekti.cz, www.rh-architekti.cz			
architekt:	RH-ARCH	kontroloval:	Ing.arch. Radim HUCL
kreslil:	PP	odp.projektant:	Ing.arch. Radim HUCL

akce:	ZÁKLADNÍ ŠKOLA WEBEROVA – PRAHA 5 Rekonstrukce fasád – Pavilon E Weberova 1090/1, CZ-15000 Praha 5			
investor:	Městská část Praha 5, nám. 14.října 4, CZ-15000 Praha 5			IČO:00063631
stupeň:	DPS	archivní číslo	RH A-074	archivní index: DPS D-53
měřítko:	1 : 2	formát:	5x3 A4	datum: 03.2017
obsah:	DETAIL PARAPETU / KRYTU TOPENÍ T5 (typický detail - vertikální)			
číslo kopie:				číslo výkresu:  D-53