


TN-C-S, TN-S, 3 N+PE, 50Hz, 400V/230V

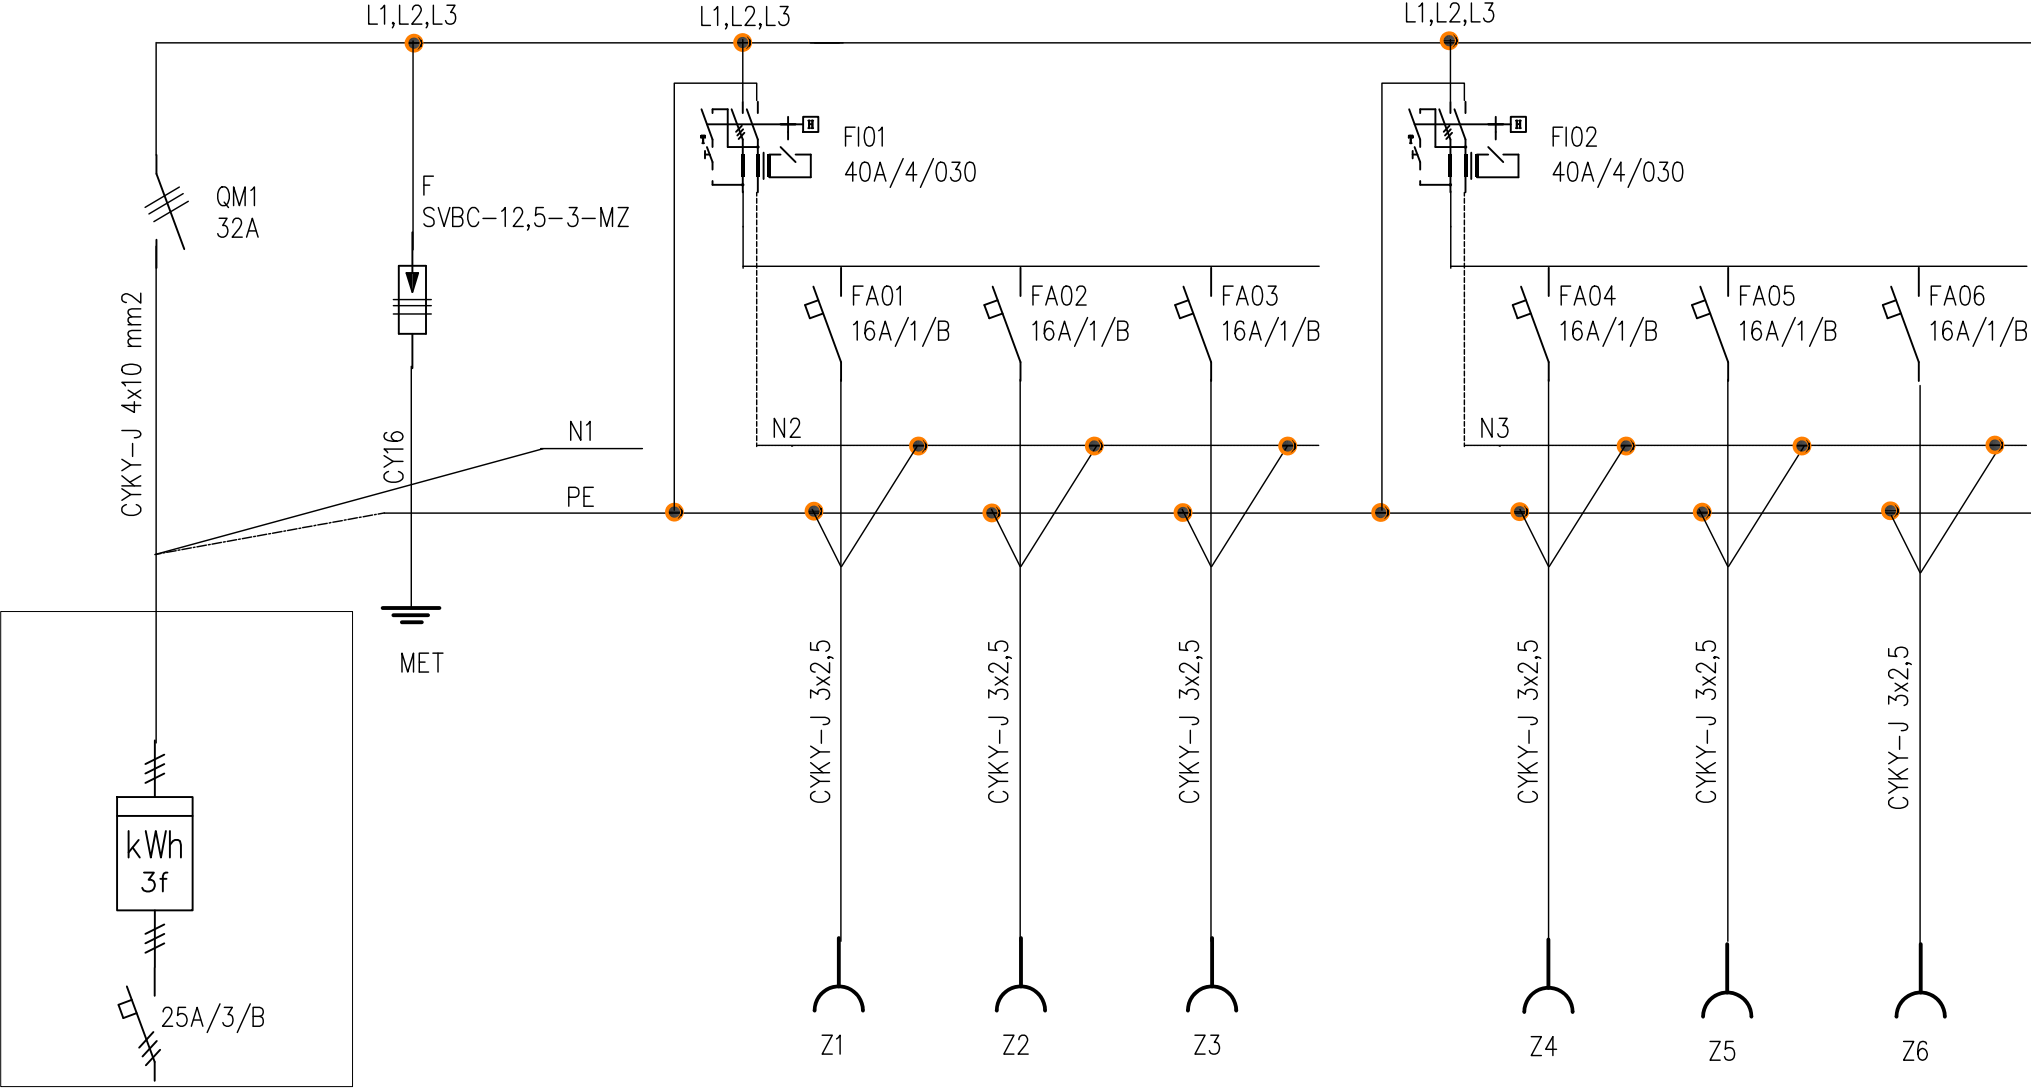

ELEKTROMĚROVÝ ROZVADĚČ

Vypracoval	Jan Lenárt	AKCE:  STAVEBNÍ ÚPRAVY BYTU Č.11/9 VE 3NP STAROPRAMENNÁ 547/9, PRAHA 5 PARCELA Č. 439 K.Ú. SMÍCHOV (729051)	ASTRA electric s.r.o. Hutská 1496 272 01 Kladno IČO: 61679909	Investor: Městská část Praha 5, 14. Října 1381/4, Praha 5. Zastoupen: CENTRA a.s., Na Zatlance1350/3, Praha 5	Stupeň: UP + SÚ	Číslo výkresu:	Listů: 3
Kontroloval				Změna datum: -----	E02	List: 2	
Datum	12_2024			Obsah: ROZVADĚČ RB		Měřítka: -----	