


NA OBJEKTU SE PROVEDE JÍMACÍ HŘEBENOVÁ SOUSTAVA
JÍMACÍ VEDENÍ SE POVEDE PO HŘEBENI STŘECHY
NA JÍMAČ SE PŘIPOJÍ OPLECHOVÁNÍ STŘECHY (KOMÍNA ,ATIKY), OKAPOVÉ SVODY
A OCEL.STOŽÁRY ANTÉN.SYSTÉMŮ
SVODY SE VYUŽIJÍ STÁVAJÍCÍ (ZE ZDEMONT.STŘECHY)
A DOPLNÍ SE O NOVÉ


MATERIÁL VEDENÍ SE UPŘESNÍ S OHLEDEM NA POUŽITÝ MATERIÁL OPLECHOVÁNÍ
(MĚĎ – POZINK)
PODPĚRKY VEDENÍ SE ZVOLÍ PODLE POUŽITÉ KRYTINY STŘECHY

ZEMNIČE SE POUŽIJÍ STROJENÉ – ZEMNÍCI TYČE
HROMOSVOD – třída LPS III

SS – SVORKA SPOJOVACÍ
SO – SVORKA OKAPOVÁ
SZ – SVORKA ZKUŠEBNÍ
OU – OCHRANNÝ OHELNÍK
ZT – ZEMNÍCI TYČ
② SVOD č.
PJ – POMOCNÝ JÍMAČ

○ STÁVAJÍCÍ SVOD

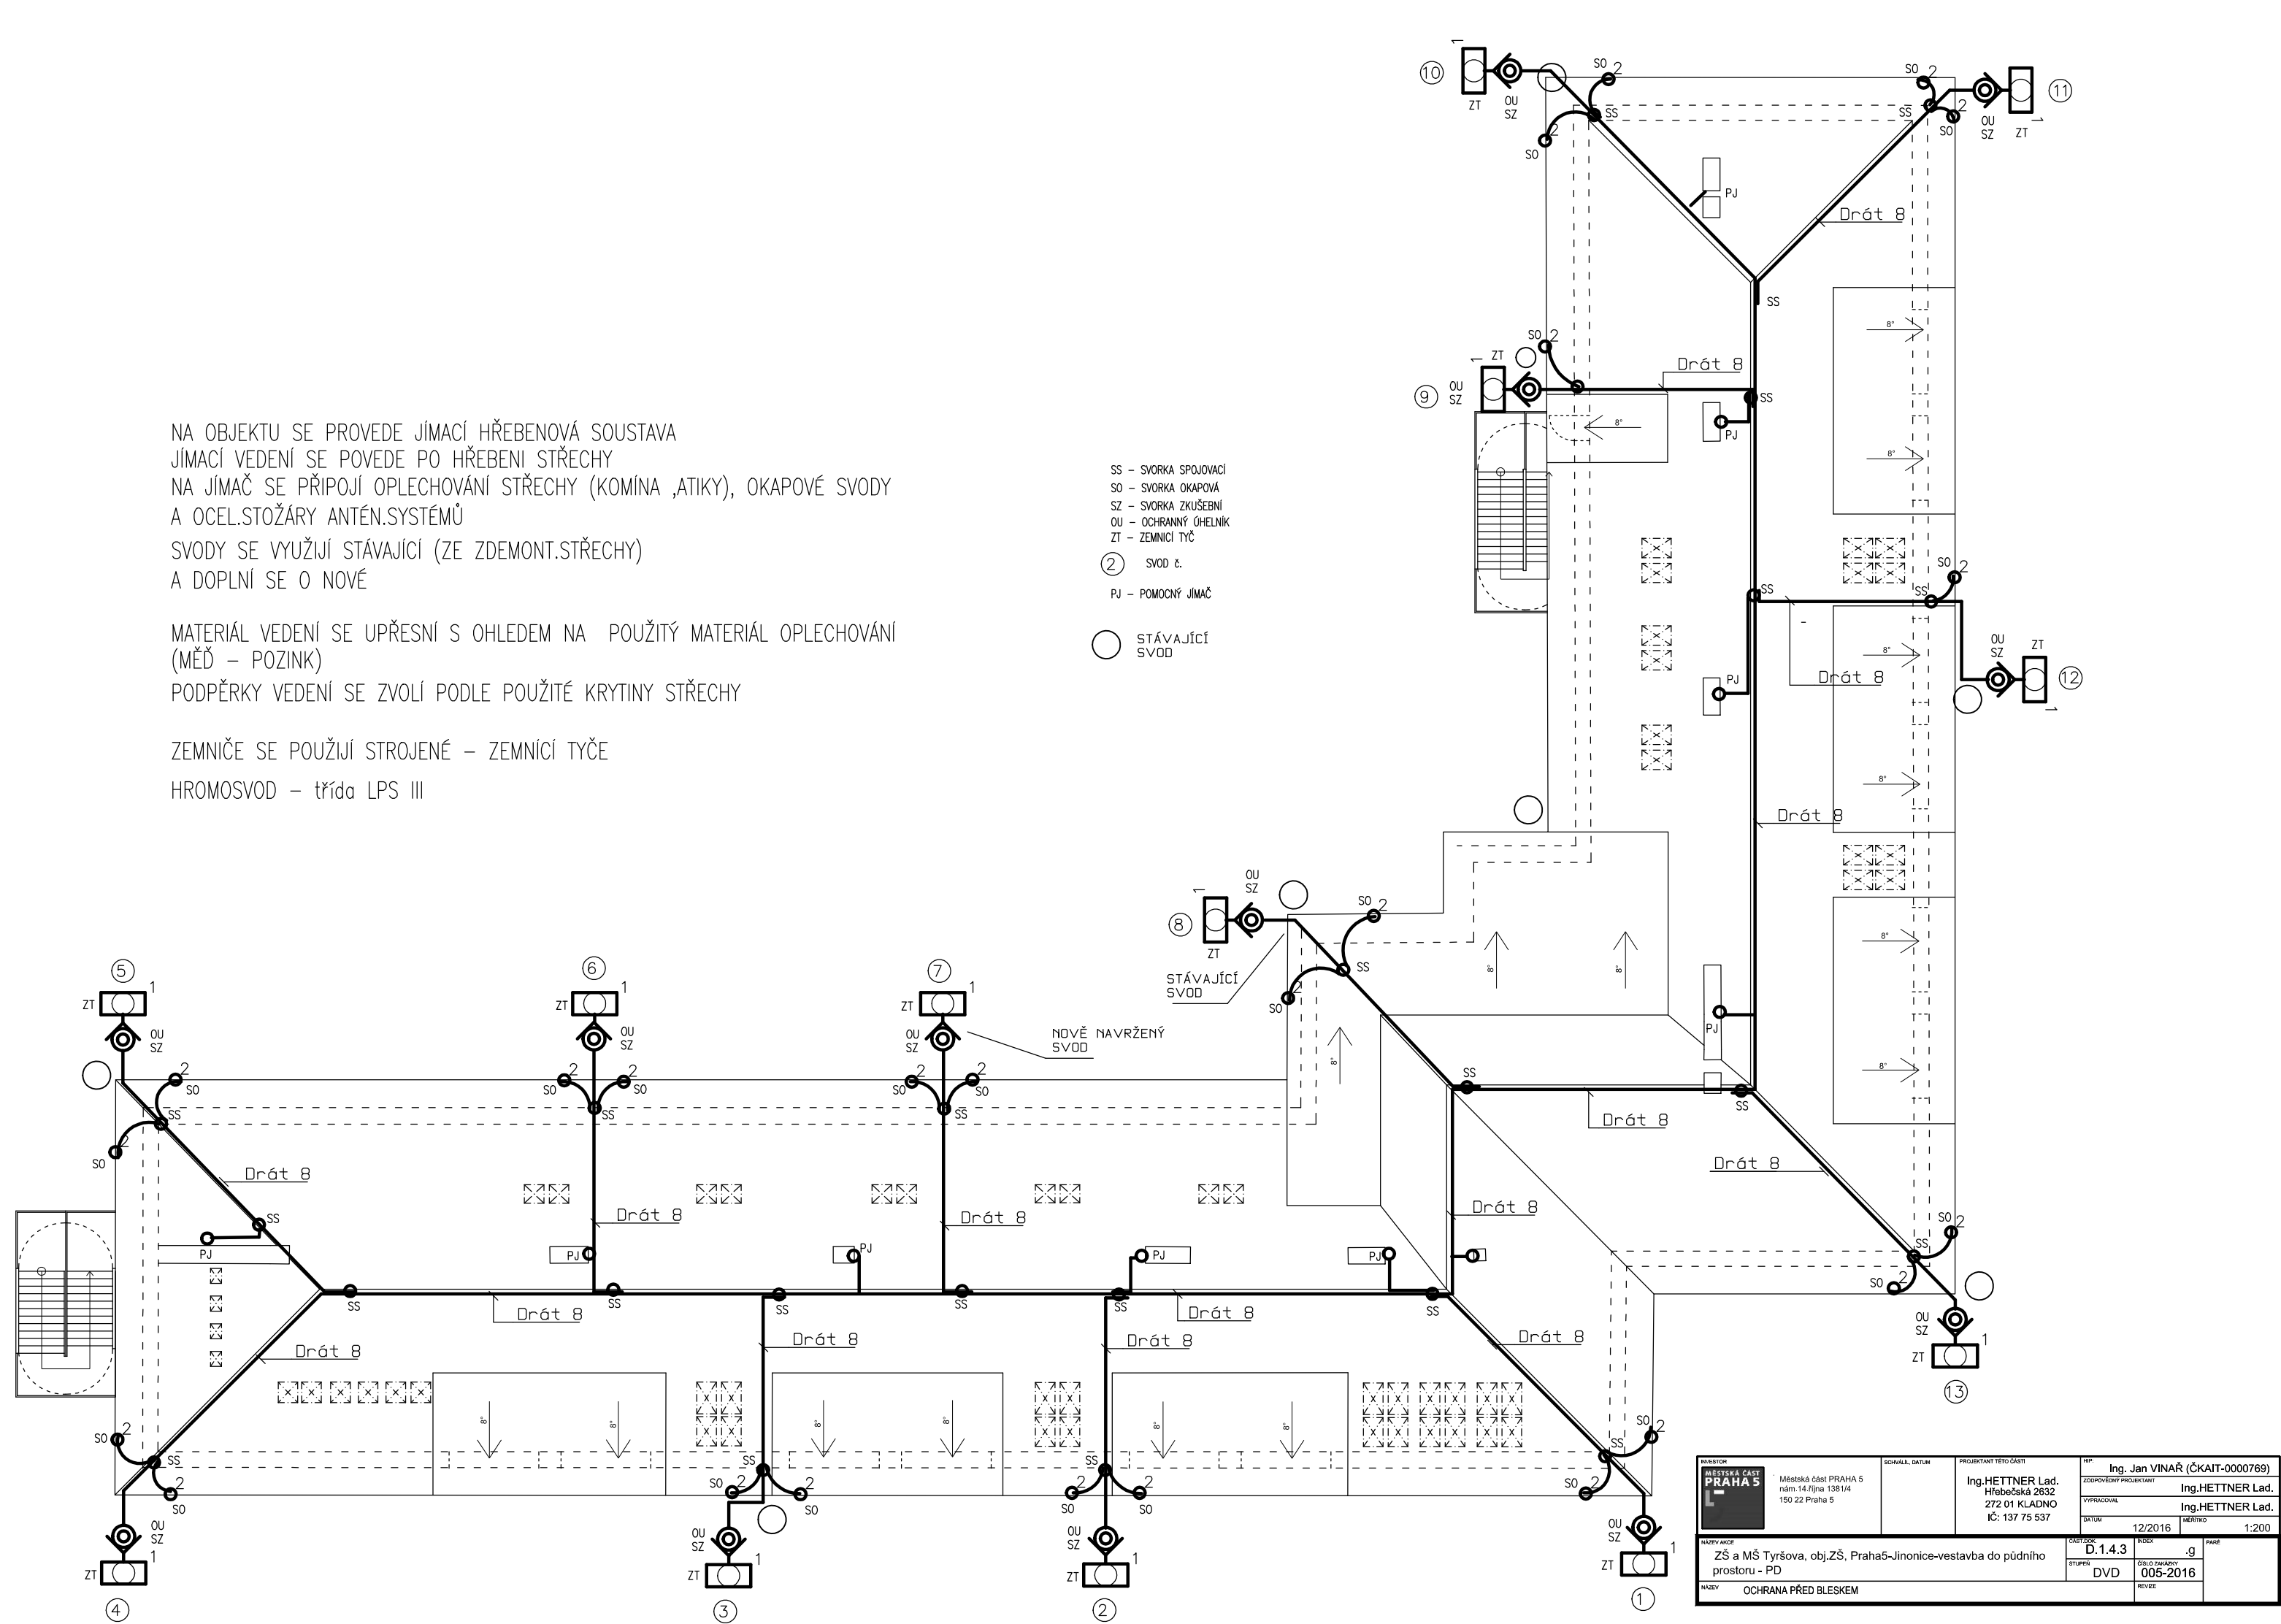

<div>INVESTOR</div> <div><div>Městská část PRAHA 5 nám.14.října 1381/4 150 22 Praha 5</div></div>	<div>SCHVÁLIL, DATUM</div>	<div>PROJEKTANT TETO ČÁSTI</div> <div>Ing.HETTNER Lad. Hřebečská 2632 272 01 Kladno IČ: 137 75 537</div>	<div>HP:</div> <div>Ing. Jan VINAŘ (ČKAIT-0000769)</div>		
			<div>ZODPOVĚDNÝ PROJEKTANT</div> <div>Ing.HETTNER Lad.</div>		
			<div>VYPRACOVAL</div> <div>Ing.HETTNER Lad.</div>		
			<div>DATUM</div> <div>12/2016</div>	<div>MĚŘÍTKO</div> <div>1:200</div>	
<div>NAZEV AKCE</div> <div>ZŠ a MŠ Tyršova, obj.ZŠ, Praha5-Jinonice-vestavba do půdního prostoru - PD</div>			<div>ČÁSTI ČÍSLO</div> <div>D.1.4.3</div>	<div>INDEX</div> <div>.g</div>	<div>PAGE</div>
<div>NAZEV</div> <div>OCHRANA PŘED BLESKEM</div>	<div>STUPĚŇ</div> <div>DVD</div>	<div>ČÍSLO ZAKÁZKY</div> <div>005-2016</div>			
		<div>REVIZE</div>			