ROZVODNICE R1 – podkroví

3+N+PE st. 50Hz 400/230V / TN-C-S

Pi cca 28,0kW Ps cca 17,0kW

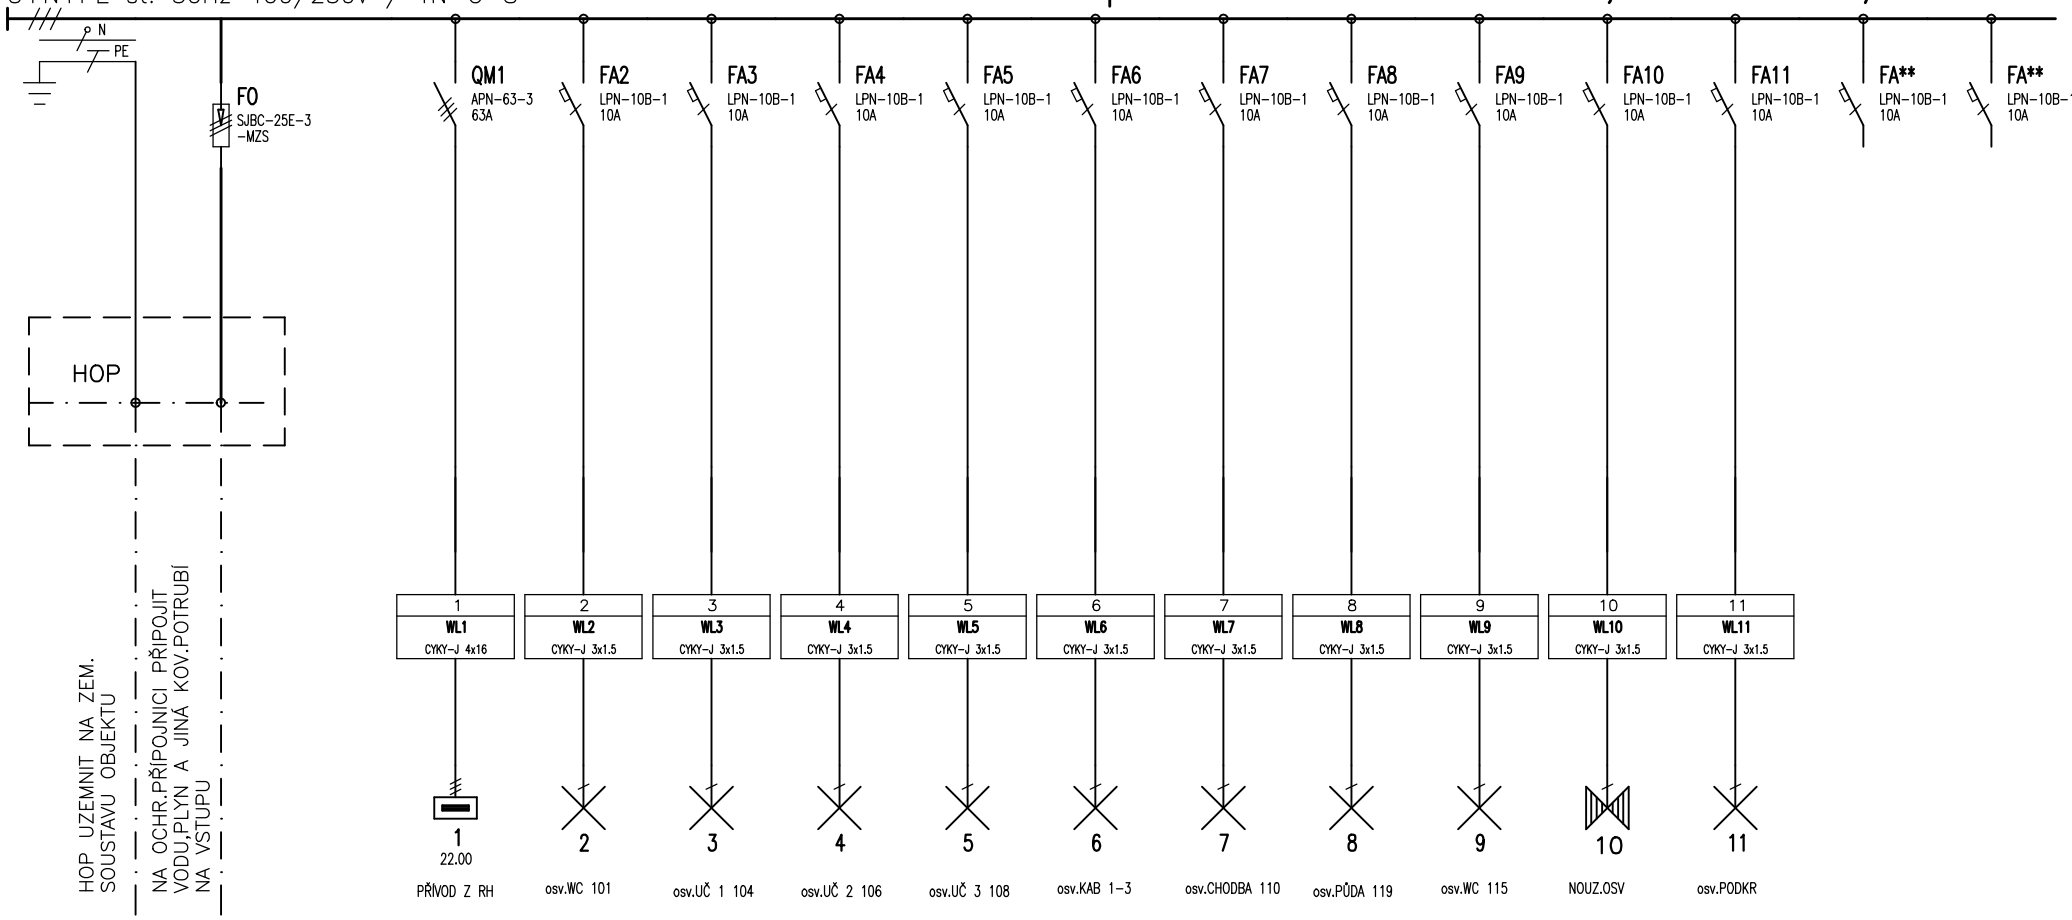

TYP PROVEDENÍ:	OCEP S DVEŘMI (3řady-72MOD) EI30
KRYTÍ:	IP43 / IP00
ROZMĚRY:	510x550x150
DĚLENÍ:	–
NÁTĚR:	TYPOVÝ
OBSLUHA:	PRAC. POUČENÝMI
PŘÍVOD (Y):	SHORA
VÝVODY:	NAHORU

Vypracoval: ing.HETTNER Iad.	AKCE: ROZŠÍŘENÍ KAPACITY ZŠ a MŠ Tyršova k.ú.Jinonice,p.č.761,p.č.764/27 ELEKTRO-DPS		Investor: Mě část Pha 5,nám.14.října 4,Praha 5	Zak.číslo: 1865	A.K.: 1865/12/16	Listů: 3
Kontroloval:			Obsah:	Změna/Datum:	V.č.:	List:
Datum : 12/2016			ROZVODNICE R1	Měřítko: 1:1	D.1.4.3.d1	1