PŮDORYS 1.NP - PODLAHOVÉ VYTÁPĚNÍ 1:50

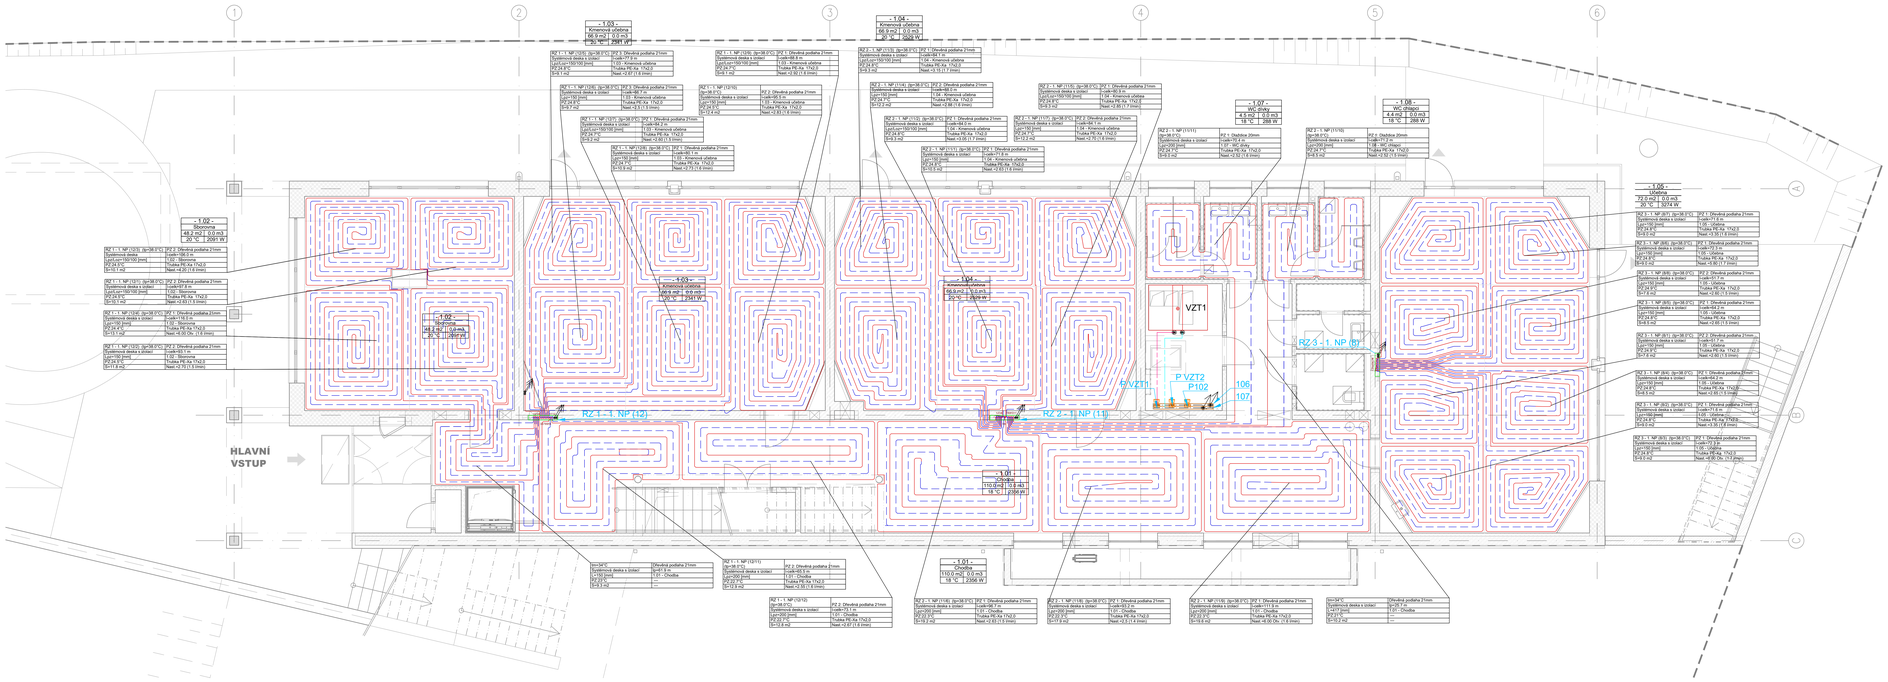

RZ 1 - 1. NP (12); tp=38,0 °C; ta=32,0 °C; dt=6,0 K
H=6521 Pa Qc=7905 W Mh=18,9 l/min dPmax=6519 Pa

Číslo okruhu	Místnost	Zóna (OT)	Plocha okruhu	Výkon okruhu (OT)	Rozteč	Celková délka potrubí	Tepelný spád	Tlaková ztráta	Rychlost w	Průtok	Nast. ventilu
			[m2]	[W]	[mm]	[m]	[K]	[kPa]	[m/s]	[l/min]	



RZ 3 - 1. NP (8); tp=38,0 °C; ta=33,5 °C; dt=4,5 K
H=4923 Pa Qc=3958 W Mh=12,6 l/min dPmax=4921 Pa

Číslo okruhu	Místnost	Zóna (OT)	Plocha okruhu	Výkon okruhu (OT)	Rozteč	Celková délka potrubí	Tepelný spád	Tlaková ztráta	Rychlost w	Průtok	Nast. ventilu
			[m2]	[W]	[mm]	[m]	[K]	[kPa]	[m/s]	[l/min]	
1	1.05 - Učebna	PZ 1	8,0	455	150	71,6	4,7	4,48 (4,48)	0,20	1,5	2,50
2	1.05 - Učebna	PZ 2	8,0	455	150	71,6	4,7	4,48 (4,48)	0,20	1,5	2,50
3	1.05 - Učebna	PZ 3	8,0	429	150	84,2	4,7	5,26 (5,26)	0,19	1,5	2,65
4	1.05 - Učebna	PZ 1	8,0	429	150	84,2	4,7	5,26 (5,26)	0,19	1,5	2,65
5	1.05 - Učebna	PZ 2	8,0	429	150	84,2	4,7	5,26 (5,26)	0,19	1,5	2,65
6	1.05 - Učebna	PZ 3	7,6	398	150	81,7	4,0	4,87 (4,87)	0,19	1,5	2,60

RZ 1 - 1. NP (12); tp=38,0 °C; ta=32,0 °C; dt=6,0 K
Společná chodba
Kinosvová učebna
Kinosvová učebna
