



x151 *Stromy navržené ke kácení*

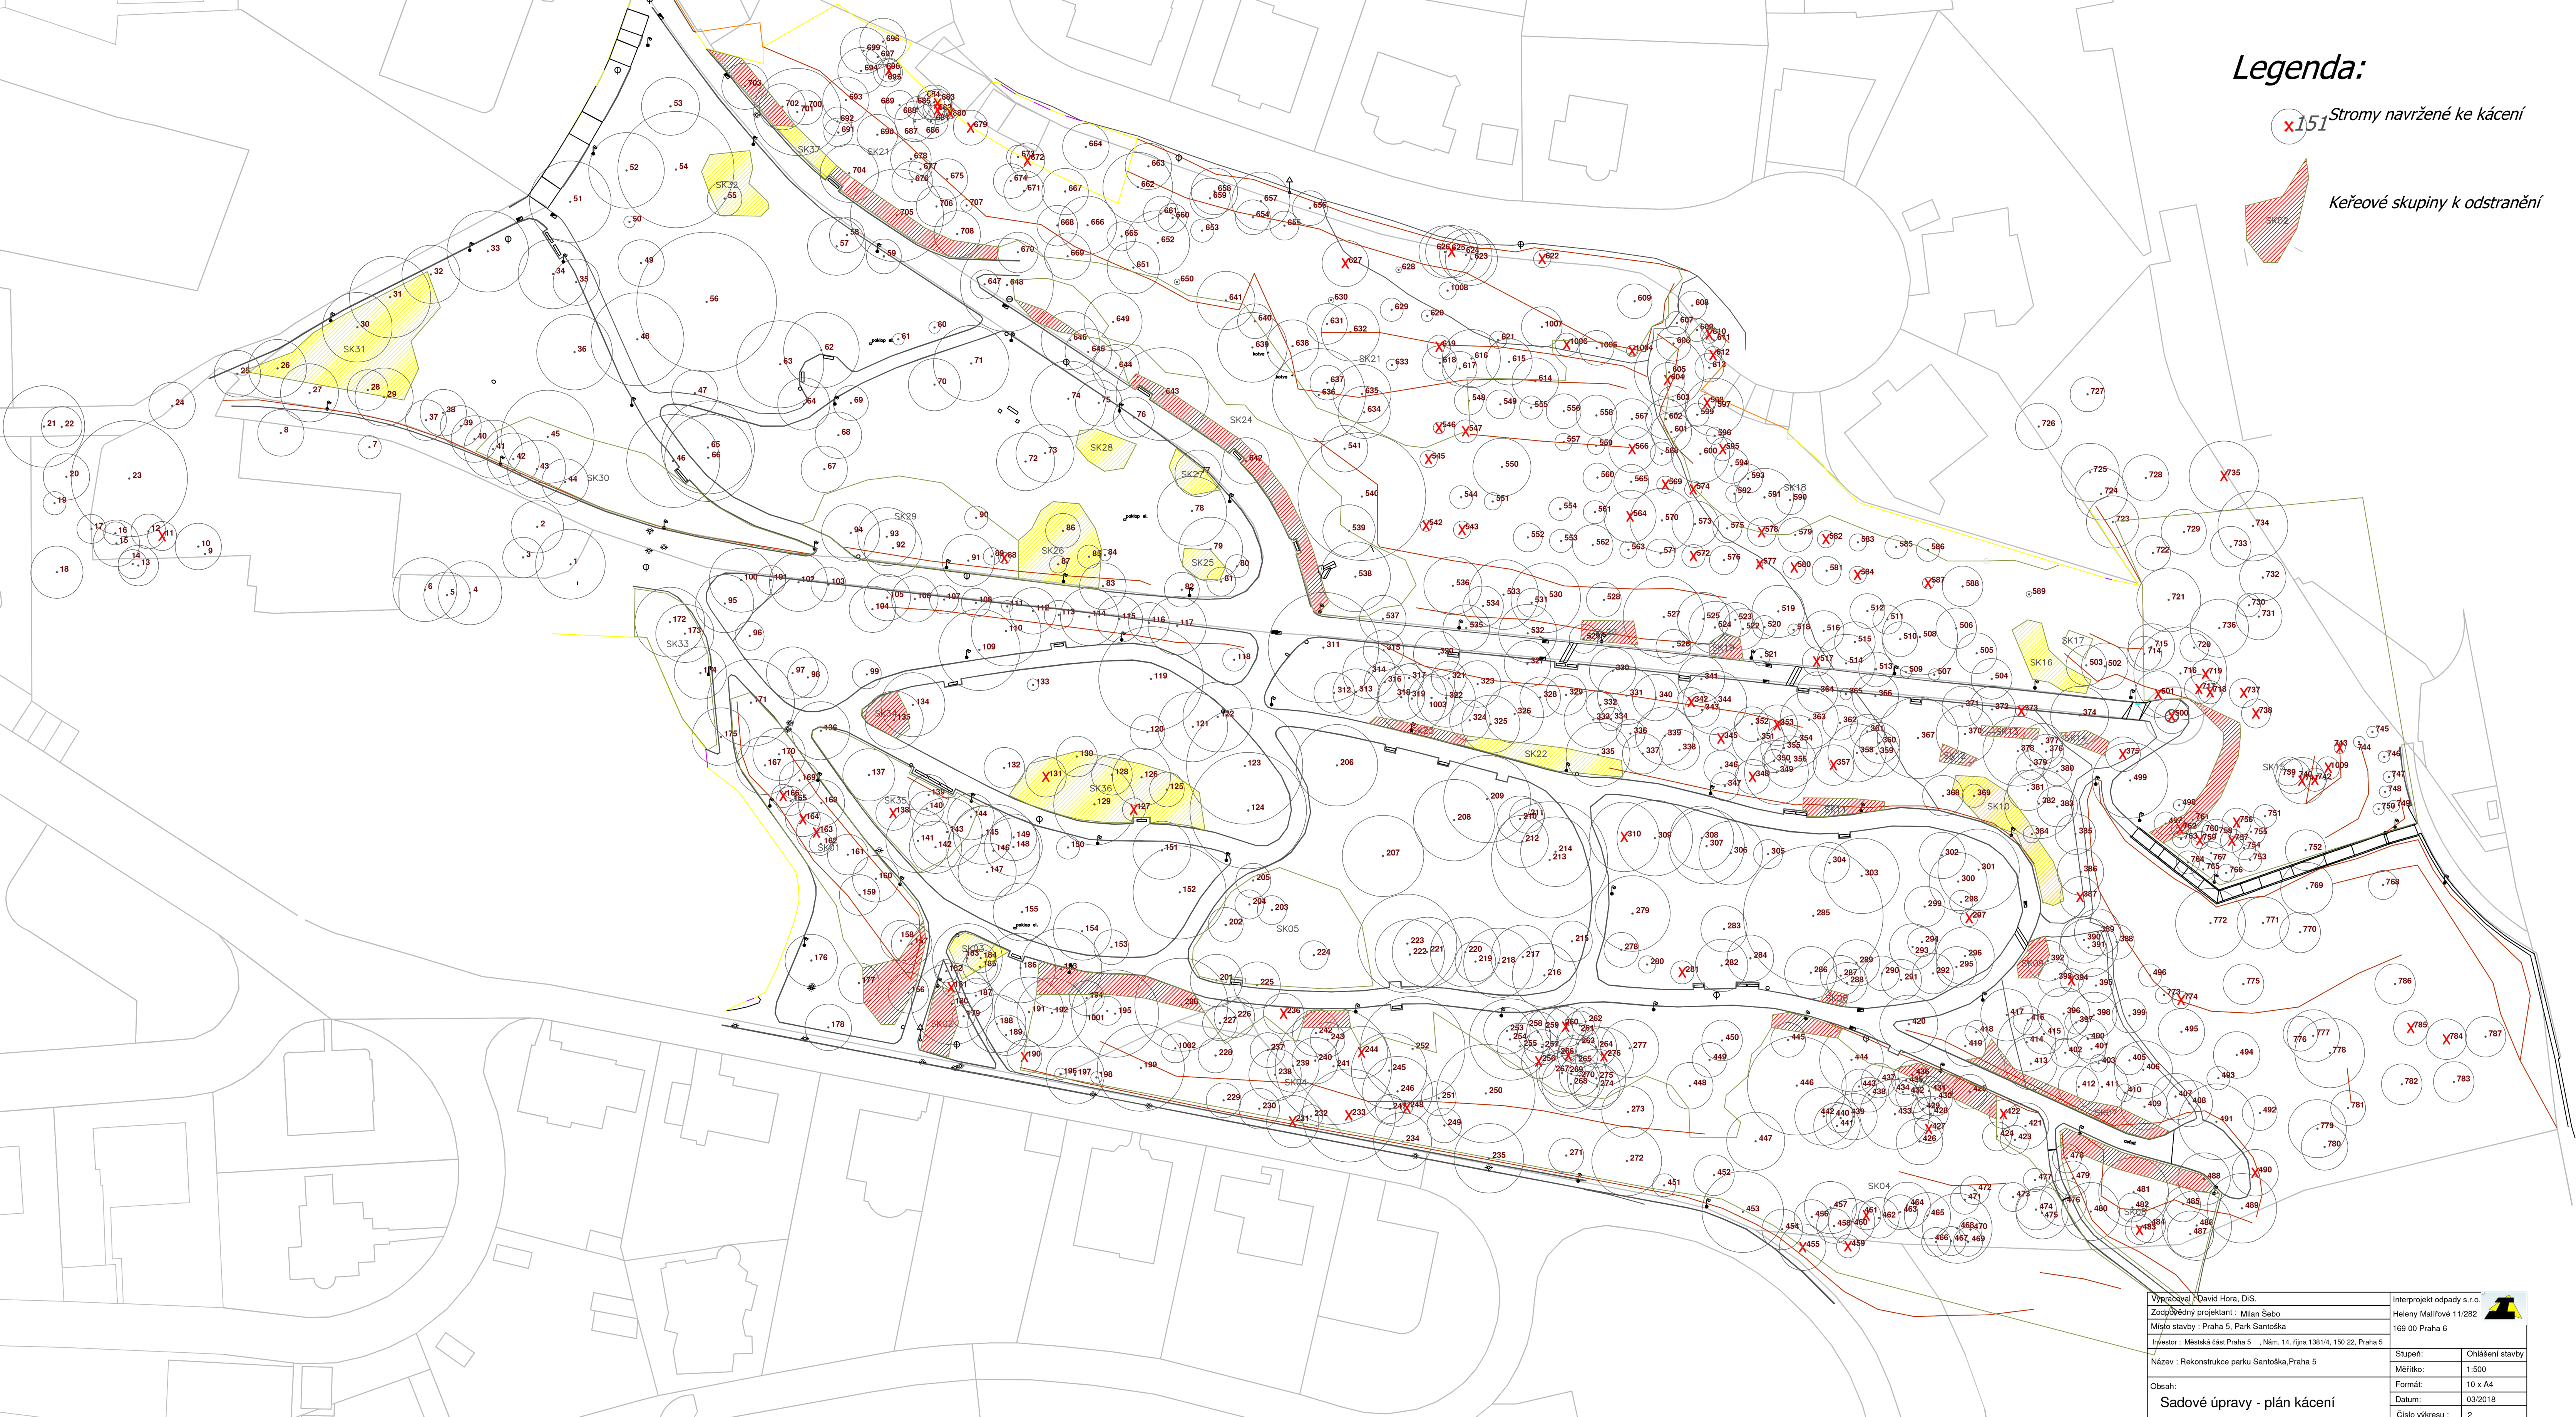

Vytvořil(a): David Hora, DiS.	Interpretuje opadry s.r.o.												
Zodpovědný projektant: Milan Šebo	Heleny Malířové 11/282												
Místo stavby: Praha 5, Park Santůška	169 00 Praha 6												
Investor : Městská část Praha 5	Nám. 14. října 1381/4, 150 22, Praha 5												
Název : Rekonstrukce parku Santůška, Praha 5													
Obsah:	<table><tr><th>Stupeň:</th><th>Ohlášení stavby</th></tr><tr><td>Měřítko:</td><td>1 : 500</td></tr><tr><td>Formát:</td><td>10 x A4</td></tr><tr><td>Datum:</td><td>03/2018</td></tr><tr><td>Číslo výkresu :</td><td>2</td></tr></table>	Stupeň:	Ohlášení stavby	Měřítko:	1 : 500	Formát:	10 x A4	Datum:	03/2018	Číslo výkresu :	2		
Stupeň:	Ohlášení stavby												
Měřítko:	1 : 500												
Formát:	10 x A4												
Datum:	03/2018												
Číslo výkresu :	2												
Sadové úpravy - plán kácení													