


Rekonstrukce tělocvičny ZŠ - Chaplinovo nám. Praha

Nový stav

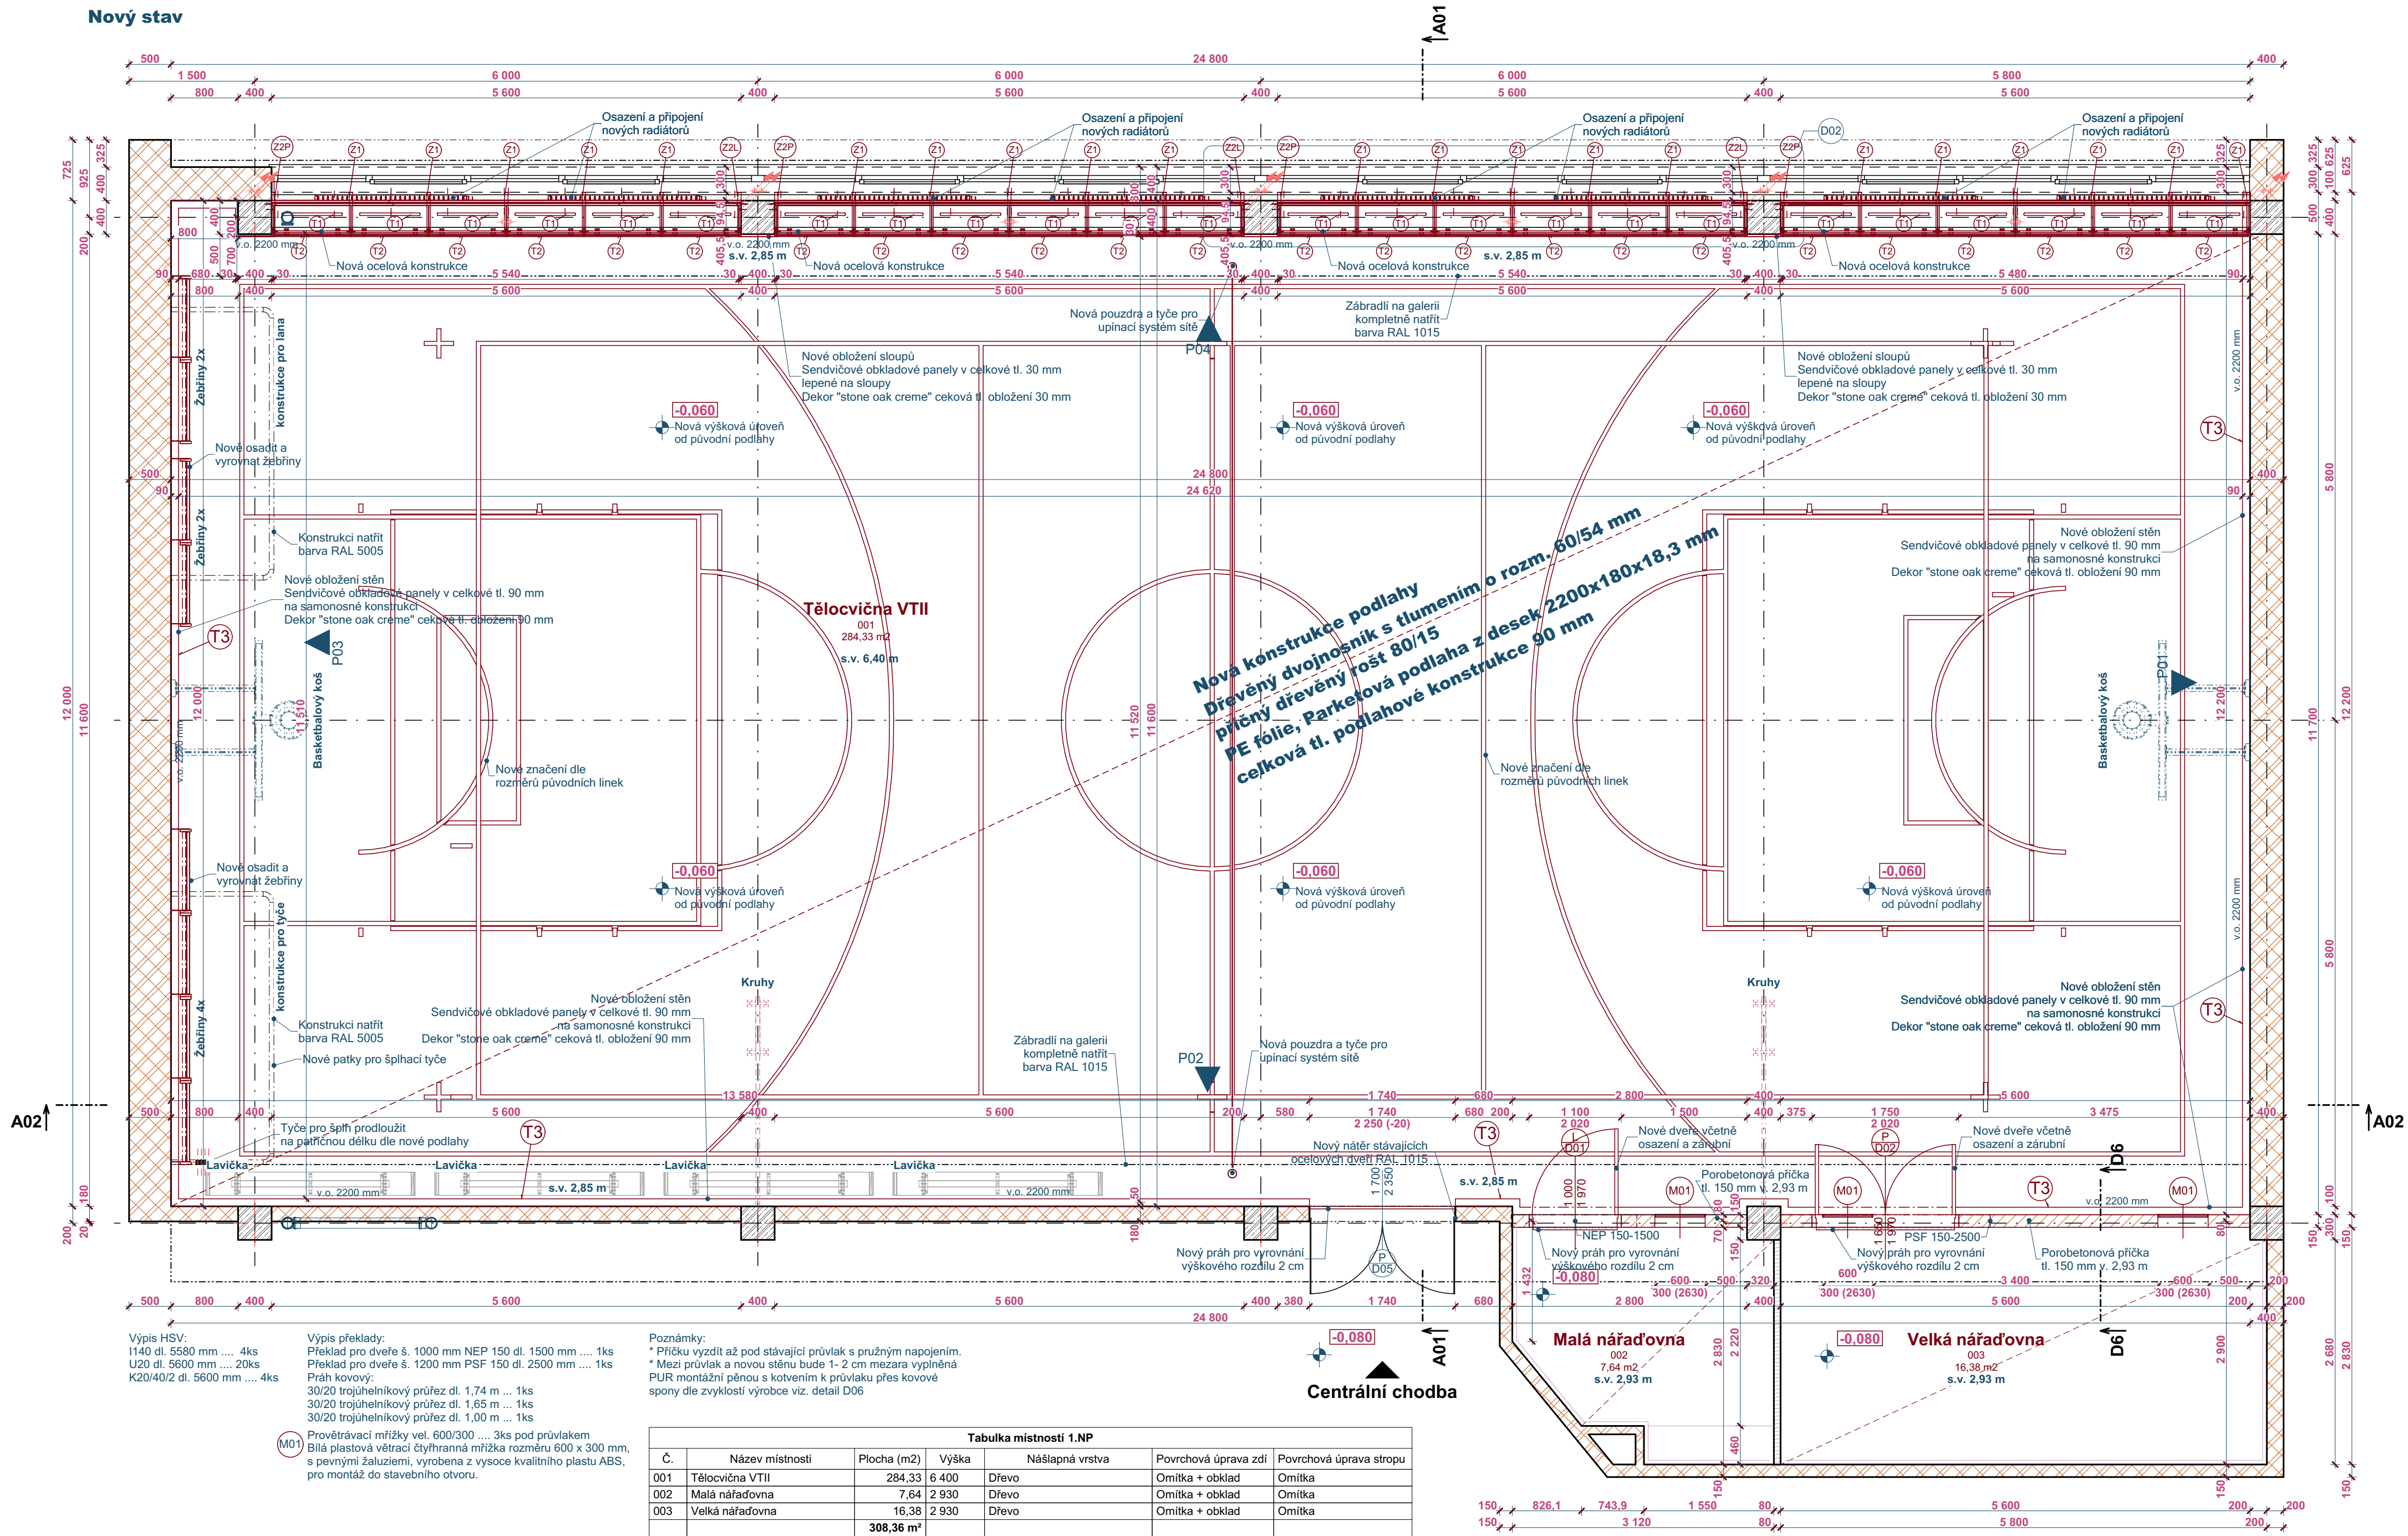


LEGENDA MATERIÁLŮ:

- STÁVAJÍCÍ ZDVO
- NOVÉ ZDVO Z POROBETONOVÝCH TVÁRNIC TL. 150 mm
- NOVÉ KONSTRUKCE

STÁVAJÍCÍ VYBAVENÍ TĚLOCVIČNY:

- ŽEBŘINY 8x
- ŠPLHACÍ TYČE S KONSTRUKCÍ 4x
- ŠPLHACÍ LANA S KONSTRUKCÍ 4x
- KOŠE NA BASKETBAL 2x
- KRUHY 2x
- LAVIČKY 4x

Odpovědný Projektant	Ing. Miroslav Vejskal	 EPLcond a.s. Purkyňova 19a 301 00 Plzeň	Kopie číslo:
Odpovědný projektant PS			
Vypracoval	Martin Kureš		
Datum	12/2019		
Místo stavby	Praha 5 - Hlubočepy		
Investor	Městská část Praha 5	Číslo zakázky 19 500 141 0	Stupeň PD DPS
		Část dokum.	Měřítka: 1:50, 1:1
STAVBA: Oprava tělocvičny VTII, ZŠ - Chaplinovo nám. 1/615 DOKUMENTACE PRO PROVEDENÍ STAVBY		D.1.1.7	
OBSAH VÝKRESU: Půdorys 1 NP nové konstrukce			