


Rekonstrukce tělocvičny ZŠ - Chaplinovo nám. Praha

Stávající stav

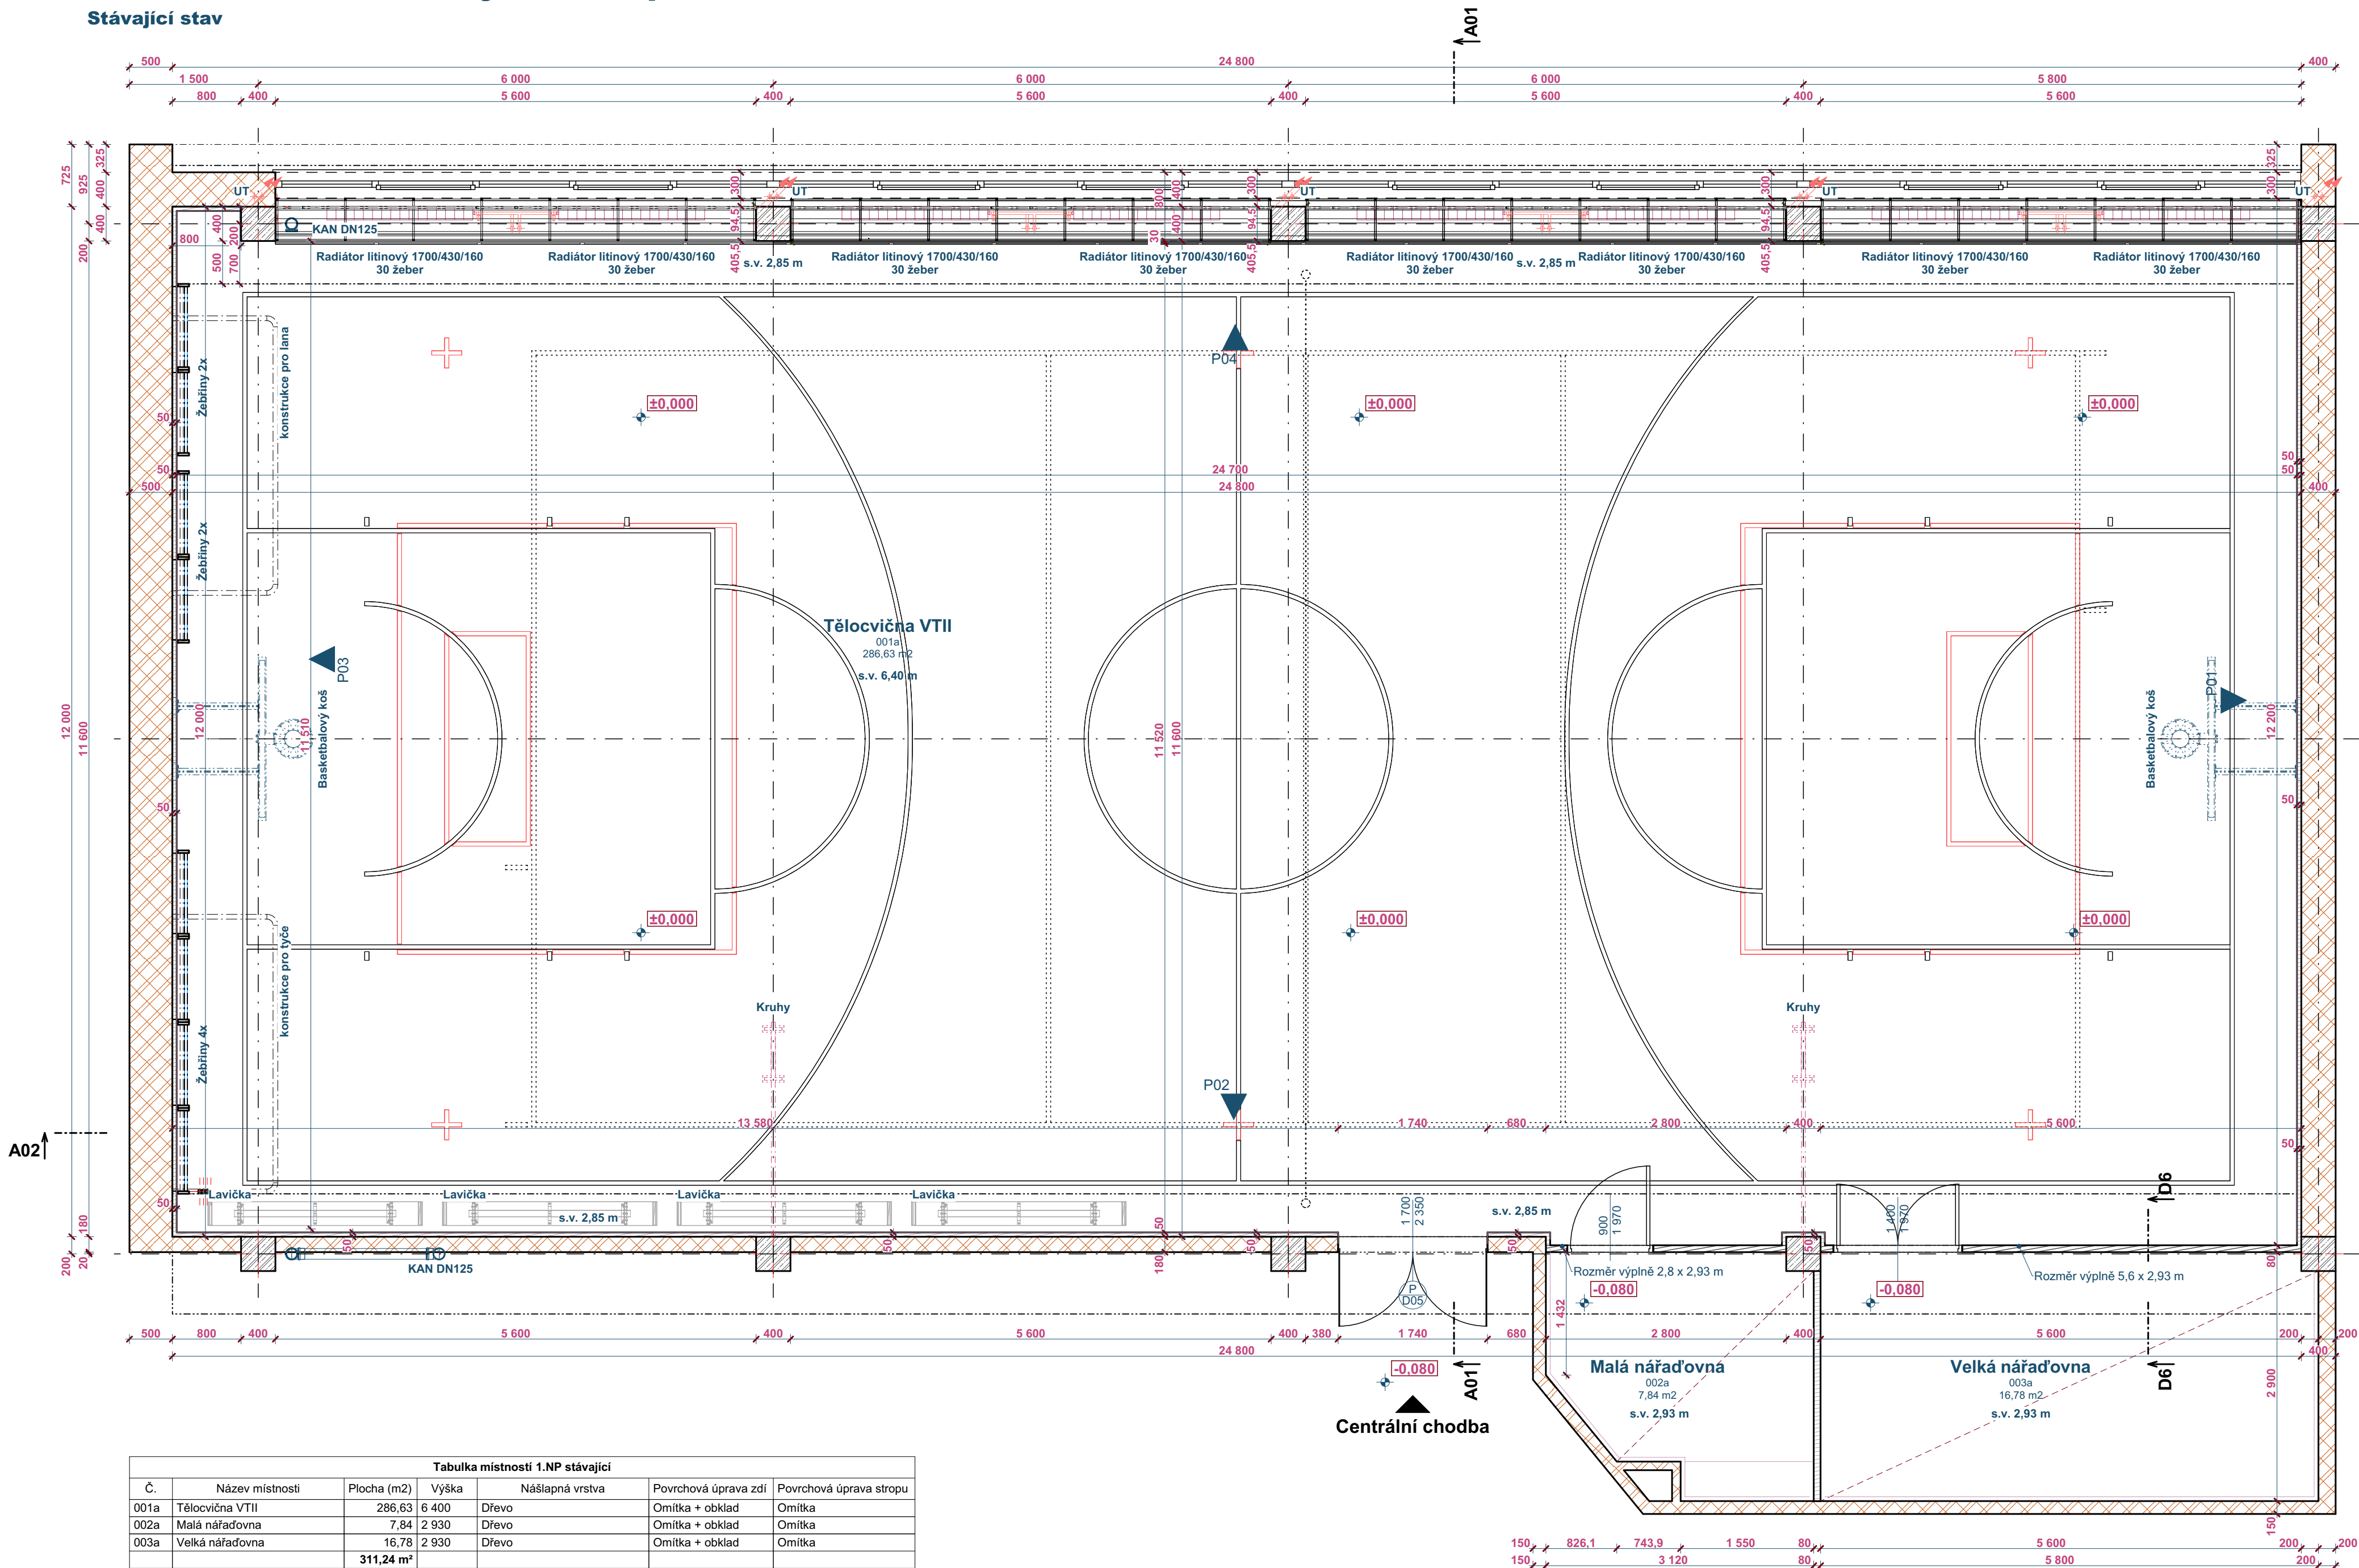

LEGENDA MATERIÁLŮ:

STÁVAJÍCÍ ZDIVO

BOURANÉ KONSTRUKCE

STÁVAJÍCÍ VYBAVENÍ TĚLOCVIČNY:

ŽEBŘINY 8x


ŠPLHACÍ TYČE S KONSTRUKCÍ 4x

ŠPLHACÍ LANA S KONSTRUKCÍ 4x

KOŠE NA BASKETBAL 2x

KRUHY 2x

LAVIČKY 4x

Odpovědný Projektant	Ing. Miroslav Vejskal	 EPLcond a.s. Purkyňova 19a 301 00 Plzeň	Kopie číslo:
Odpovědný projektant PS			
Vypracoval	Martin Kureš		
Datum	12/2019		
Místo stavby	Praha 5 - Hlubočepy	Číslo zakázky 19 500 141 0 Část dokum.	Stupeň PD DPS Měřítka: 1:50, 1:1
Investor	Městská část Praha 5		
STAVBA: Oprava tělocvičny VTII, ZŠ - Chaplinovo nám. 1/615 DOKUMENTACE PRO PROVEDENÍ STAVBY		D.1.1.2	
OBSAH VÝKRESU: Půdorys 1 NP Stávající stav			