


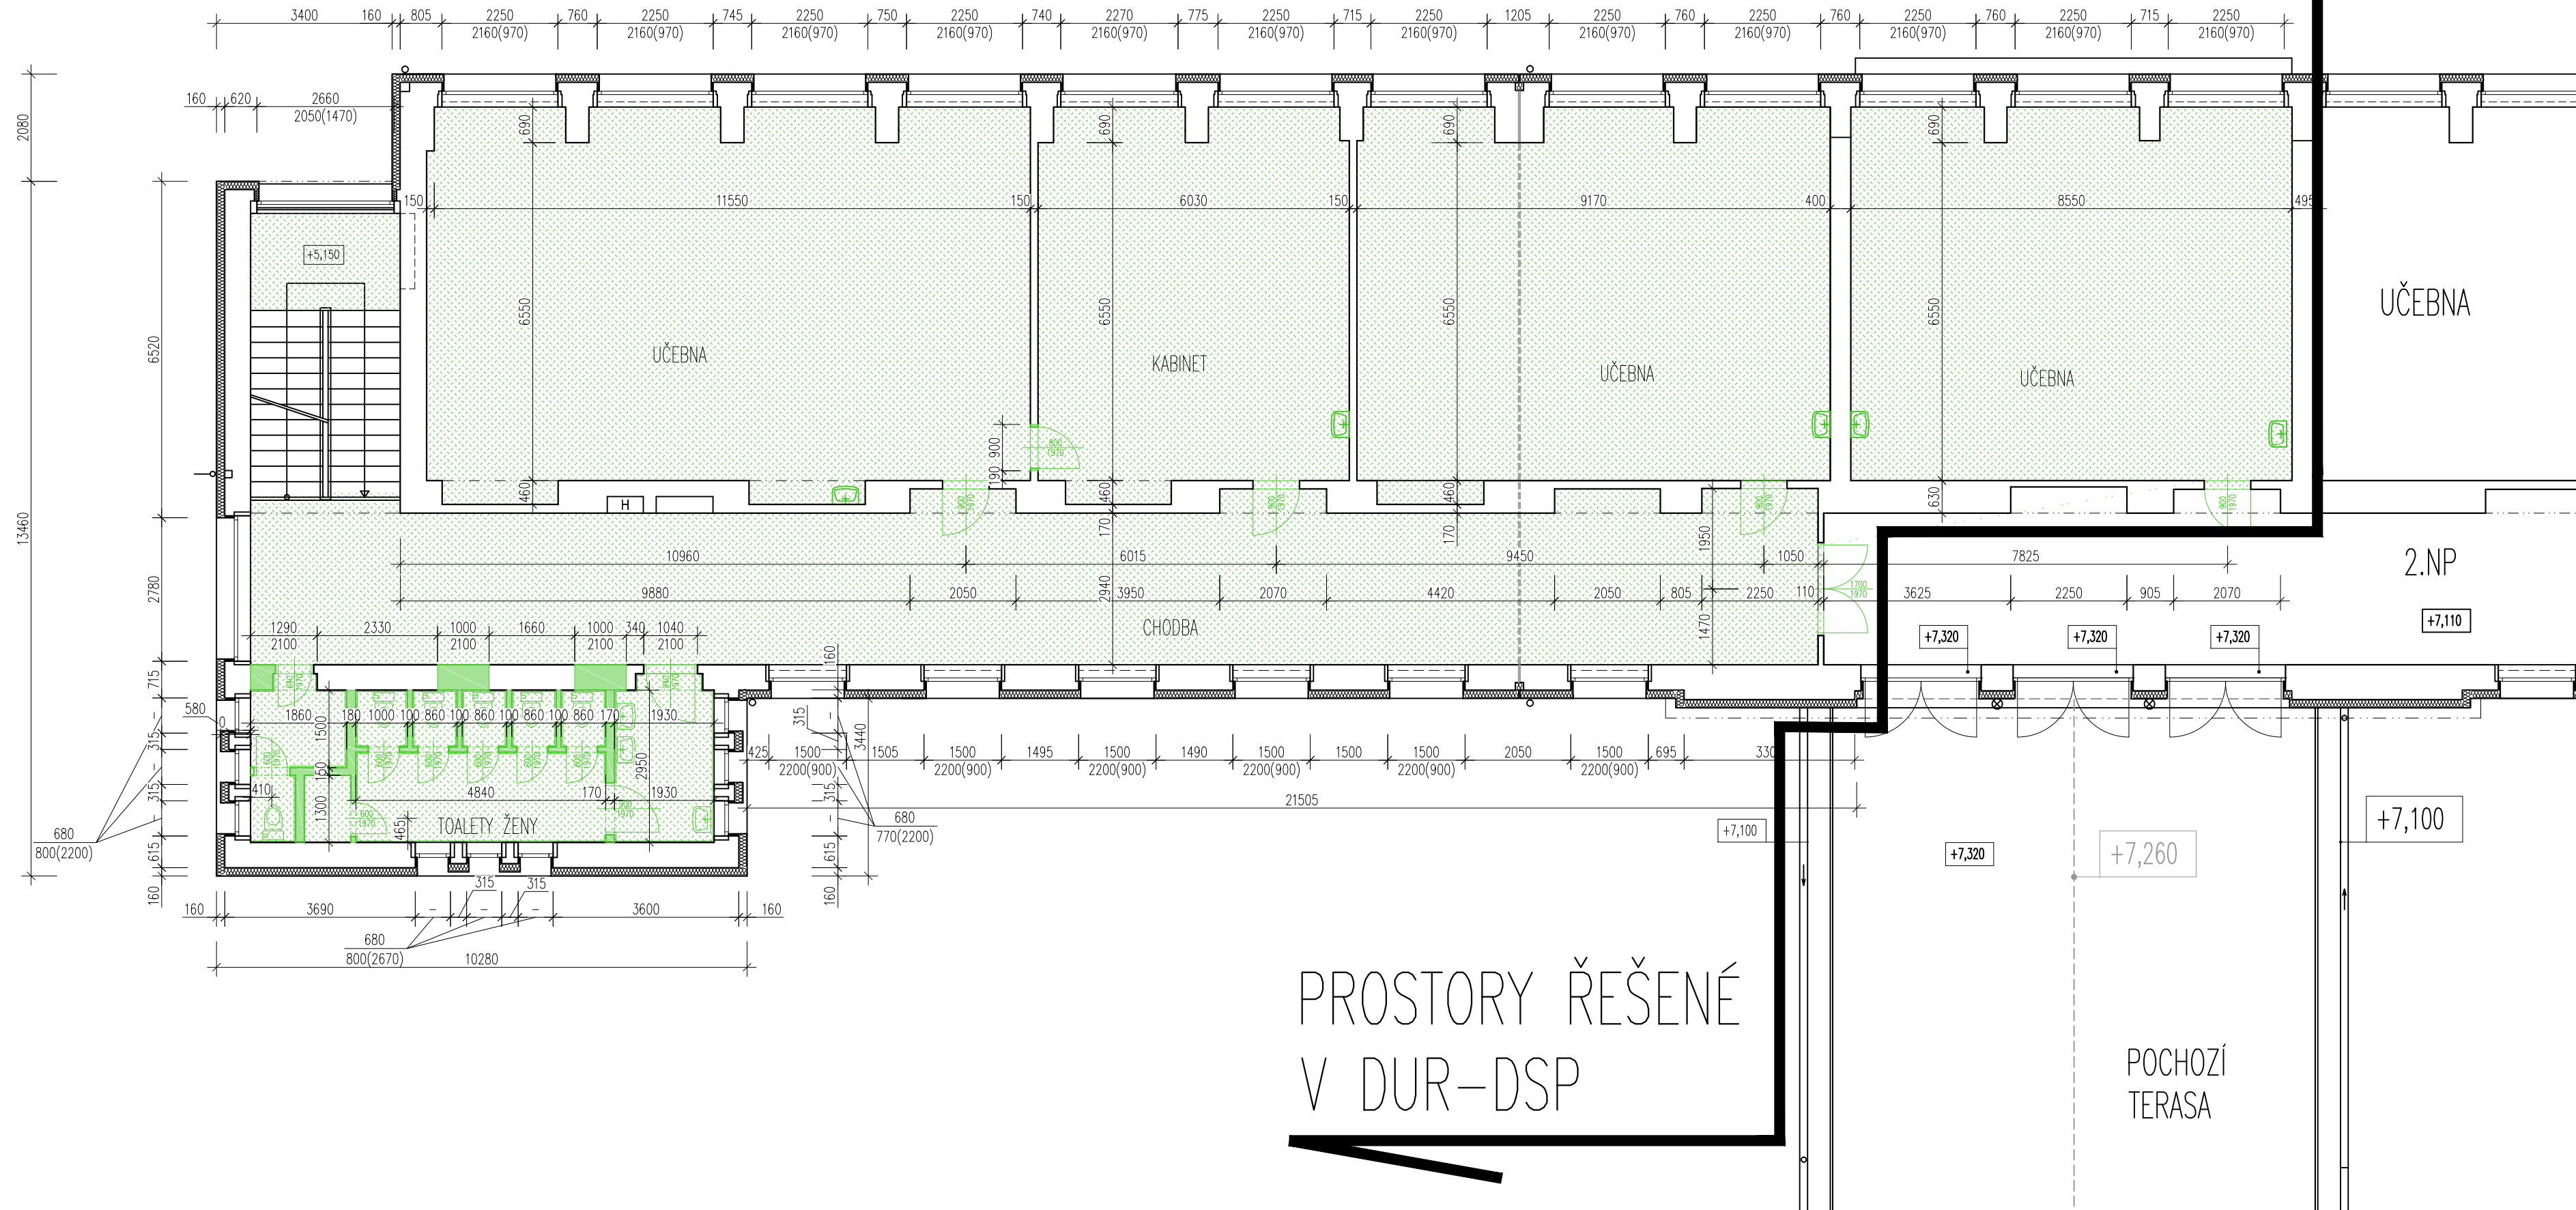


# PROSTORY ŘEŠENÉ V DUR-DSP



## LEGENDA MATERIÁLŮ

- |   |                                   |
|---|-----------------------------------|
|  | STÁVAJÍCÍ ZDIVO                   |
|  | BOURANÉ STÁVAJÍCÍ ZDIVO           |
|  | VYBOURÁNÍ NAŠLAPNÉ VRSTVY PODLAHY |


## POZNÁMKY

- BOURACÍ PRÁCE BUDOU PROVÁDĚNY DLE ZÁSAD PRO PROVÁDĚNÍ BOURACÍCH PRACÍ, ŠETRNĚ K ZACHOVANÝM ČÁSTEM KONSTRUKCÍ A ZA DŮSLEDNÉHO PROVIZORNÍHO ZAJIŠTĚNÍ NAVAŽUJÍCÍCH A PŘÍTĚŽUJÍCÍCH KONSTRUKCÍ.
- TECHNOLOGICKÝ POSTUP PRACÍ VČETNĚ PROVIZORNÍHO ZAJIŠTĚNÍ JE PŘEDMĚTEM TECHNOLOGICKÉ DOKUMENTACE TECHNOVITELE STAVBY.
- PŘED ZAHÁJENÍM BOURACÍCH PRACÍ NUTNO ZAJISTIT ODPOJENÍ ELEKTRICKÉHO PROUDU A UZAVŘENÍ PŘÍSLUŠNÝCH ROZVODŮ VODY, TOPENÍ A PLYNU.
- ROZDÍLY OPROTI PŘEDPOKLADŮM V PROJEKTU ZJIŠTĚNÉ V PRŮBĚHU BOURACÍCH PRACÍ JE NUTNO NEPRODLENĚ OZNÁMIT ODPOVĚDNÉMU PROJEKTANTOVÍ, JAKÉKOLIV ODCHYLKY OD PŘEDPOKLÁDANÉHO TVARU BOURANÝCH NOSNÝCH KONSTRUKCÍ NUTNO IHNEH HLÁSIT STATIKOVÍ A VYČKAT NA JEHO ROZHODNUTÍ.
- NAŠLAPNÁ VRSTVA BUDE VYMĚNĚNA VIZ VYZNAČENÉ PLOCHY.

objednatel



MĚSTSKÁ ČÁST PRAHA 5  
NÁM. 14. ŘÍJNA 1381/4  
PRAHA 5, PSČ 150 22

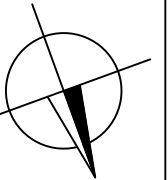

GENERÁLNÍ PROJEKTANT




**PROJEKTOVÁ, INŽENÝRSKÁ  
A KONZULTAČNÍ ORGANIZACE**  
DESIGN, ENGINEERING AND CONSULTING ORGANIZATION

S-JTSK

$$\pm 0,000 = 224,67 \text{ m n.m.}$$

Bpν

PROJEKTOVÁ, INŽENÝRSKÁ A KONZULTAČNÍ ORGANIZACE				<div> VPÚ DECO PRAHA a.s.</div>										
CERTIFIKÁT ISO 9001 VPÚ DECO PRAHA a.s., PODBABSKÁ 1014/20, 160 00 PRAHA 6				DIČ CZ60193280 www.vpupraha.cz										
PROJEKTANT	VYPRACOVAL	KONTROLA	HL.INŽ.PROJEKTU											
Ing. arch. T. Brix	Ing. arch. T. Brix	Ing. Jan Polívka	Ing. Jan Polívka											
ZŠ a MŠ Kořenského, objekt Pod Žvahovem 463/21, PRAHA 5–Hlubočepy–rekonstrukce objektu SO 110 – Hlavní budova AOO – Architektonické a stavebně technické řešení														
OBSAH PŘÍLOHY			<table><tr><td>ČÁST</td><td>ČÍSLO PŘÍLOHY</td><td>ČÍSLO KOPIE</td></tr><tr><td>D</td><td>07</td><td></td></tr><tr><td colspan="2">KÓD</td><td></td></tr></table>			ČÁST	ČÍSLO PŘÍLOHY	ČÍSLO KOPIE	D	07		KÓD		
ČÁST	ČÍSLO PŘÍLOHY	ČÍSLO KOPIE												
D	07													
KÓD														
Půdorys 2.NP – bourací práce														
DOKUMENTACE LZE UŽÍVAT POUZE VE SMYSLU PŘÍSLUŠNÉ SMLOUVY O DÍLO. VÝKRES, ČI JEHO ČÁST, MŮŽE BÝT KOPIROVÁN NEBO JINÝM ZPŮSOBEM ROZŠÍŘOVÁN POUZE PO PŘEDCHOZÍM SOUHLASU VPÚ DECO PRAHA a.s.														