



VÝKRES DISPOZICE OCEL. KONSTRUKCE

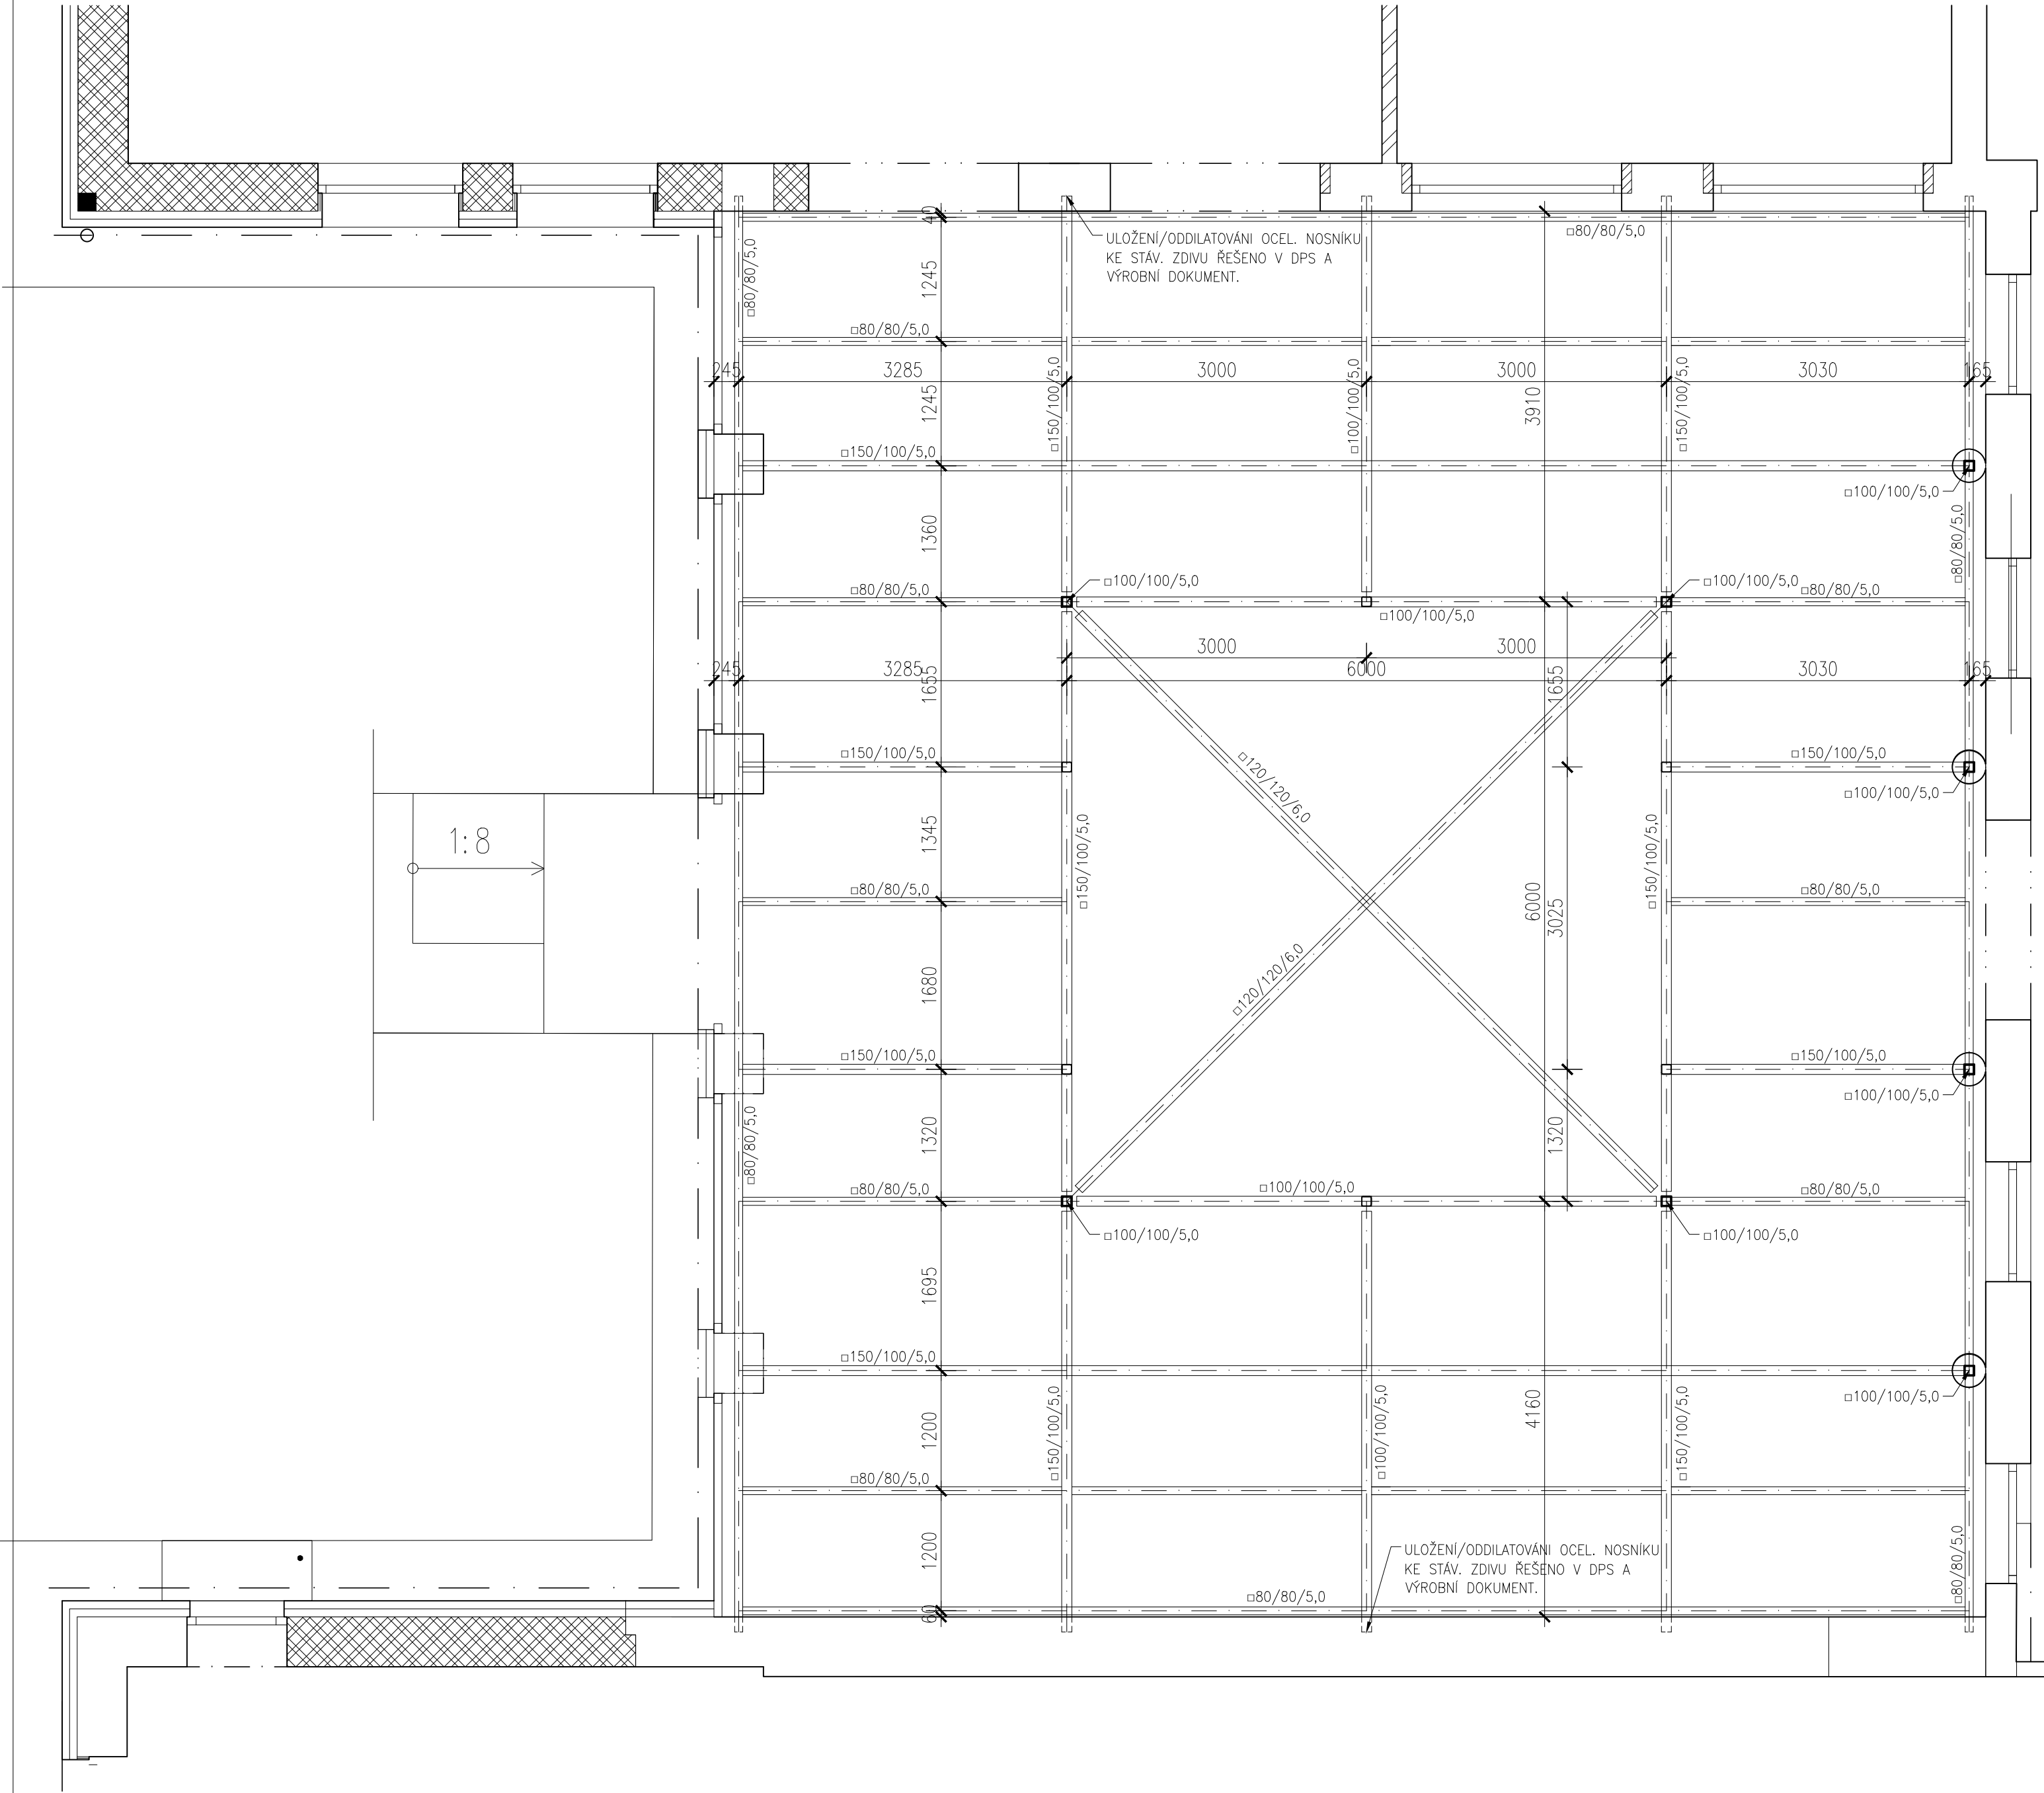

POZNÁMKY:

- PŘED ZADÁNÍM DO VÝROBY JE NUTNO OVĚŘIT ROZMĚRY A PŘEMĚŘIT VEŠKERÉ KOSTR. NA STAVBĚ
- PŘI PROVÁDĚNÍ BET. KONSTR. NUTNO PRACOVAT V SOUČINNOSTI S ARCH.-STAVEB. DOKUMENTACÍ A DOKUMENTACÍ OSTATNÍCH PROFESÍ (NAPŘ. PROSTUPY INSTALACÍ A ROZVODŮ)
- JEDNOTLIVÉ ETAPY PRACÍ (BEDNĚNÍ, ARMOVÁNÍ VÝZTUŽE, BETONÁŽ) MUSÍ BÝT NÁLEŽITĚ ZAPSÁNY VE STAVEBNÍM DENÍKU
- VEŠKERÉ PROSTUPY MUSÍ BÝT ODSOUHLASENY STATIKEM V RÁMCÍ AUTOR. DOZORU (POKUD TAK NEBYLO UČINĚNO DŘÍVE)
- JAKÉKOLIV DODATEČNÉ ÚPRAVY (NAPŘ. PROSTUPY) BĚHEM VÝSTAVBY MUSÍ BÝT ODSOUHLASENY STATIKEM V RÁMCÍ AUTOR. DOZORU
- OCEL. PROFILY BUDOU MEZI SEBOU SPOJENY ŠROUBOVANÝMI SPOJI
- OCEL. PROFILY BUDOU DO NOSNÝCH ZDÍ ULOŽENY:
  - 1.) DO VYBOURANÝCH KAPES DO ZDIVA NA ROZNÁŠECÍ BET. BLOK TL. 100mm Z C25/30-XC1-S4
  - 2.) NA ČELNÍ DESKU Z P10 A 4x CHEM. KOTVOU DO ZDIVA
- VÝROBNÍ SKUPINA DLE ČSN EN 1090-2: EXC2, PROSTŘEDÍ EXPOZICE: C1 (VELMI NÍZKÁ)
- ÚPRAVA POVRCHU: ŽÁR. POZINK
- VÝROBA OCEL. KONSTRUKCE CERTIFIK. VÝROBCEM DLE ČSN EN 1090-1
- TATO DOKUMENTACE NENAHRAZUJE VÝROBNĚ TECHNICKOU DOKUMENTACI

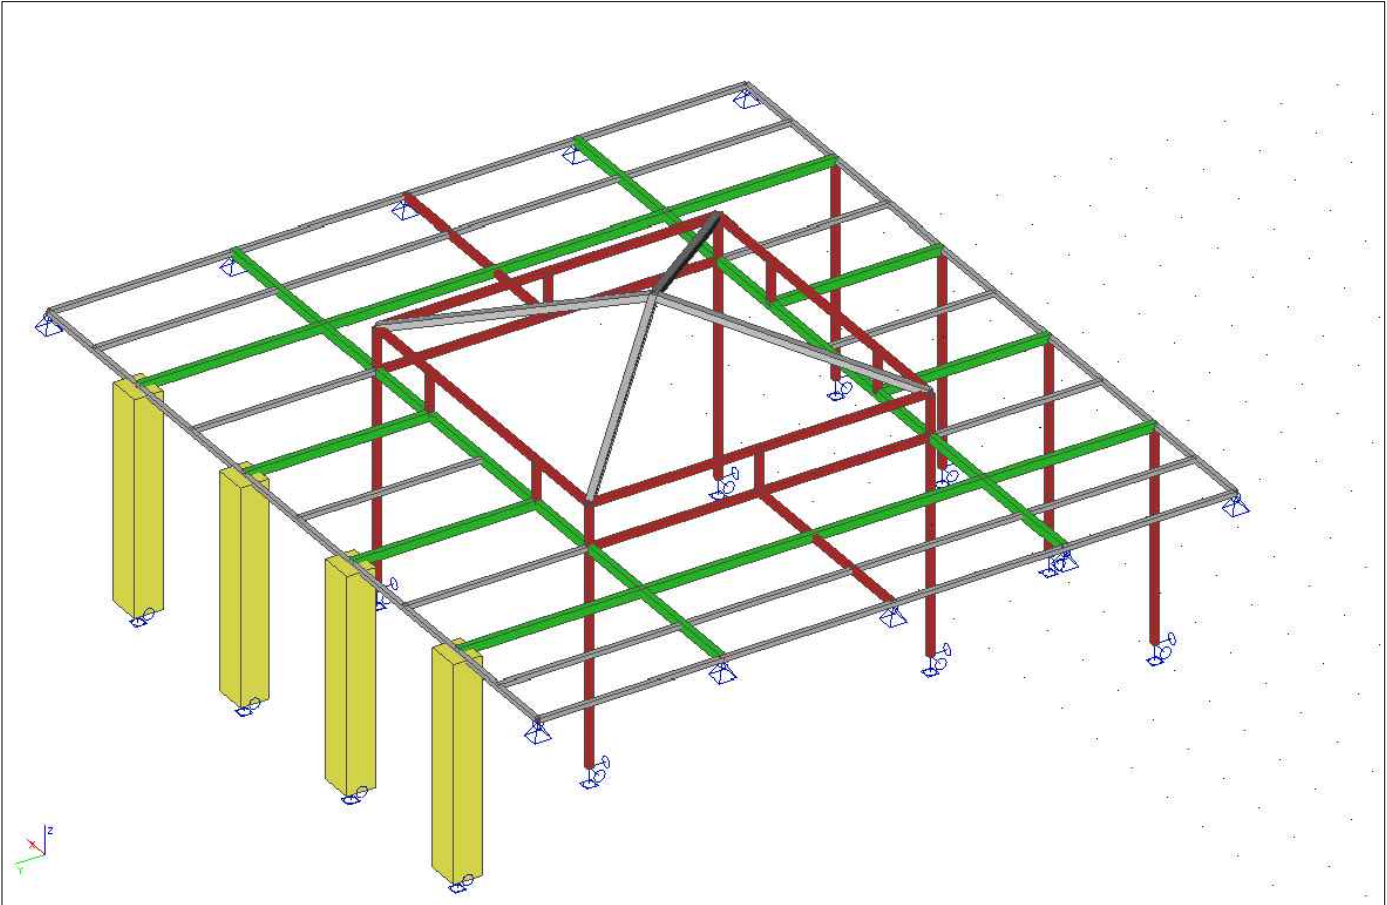

KONSTR.OCEL:  
NOSNIKY: S235

objednatel

MĚSTSKÁ ČÁST PRAHA 5

MĚSTSKÁ ČÁST PRAHA 5

NÁM. 14. ŘÍJNA 1381/4

PRAHA 5, PSČ 150 22

GENERÁLNÍ PROJEKTANT

VPU DECO PRAHA a.s.

PROJEKTOVÁ, INŽENÝRSKÁ  
A KONZULTAČNÍ ORGANIZACE

DESIGN, ENGINEERING AND CONSULTING ORGANIZATION

S-JTSK

± 0,000 = 224,67 m n.m.

Bpv

PROJEKTOVÁ, INŽENÝRSKÁ A KONZULTAČNÍ ORGANIZACE

CERTIFIKÁT ISO 9001

VPU DECO PRAHA a.s., PODBABSKÁ 1014/20, 160 00 PRAHA 6

www.vpupraha.cz

VPU DECO PRAHA a.s.

ATELIER POZEMNÍCH STAVEB

PROJEKTANT

Ing. Ivan Brych

VYPRACOVAL

Ing. Ivan Brych

KONTROLA

Ing. Vratislav Klíma

HL.INŽ.PROJEKTU

Ing. Jan Polívka

ZŠ a MŠ Kořenského, objekt Pod Žvahovem 463/21,  
PRAHA 5-Hlubočepy-rekonstrukce objektu  
SO 110 – Hlavní budova  
B00 – Stavebně konstrukční řešení

OBSAH PŘÍLOHY

Výkres dispozice ocel. konstrukce\_zastřešení atria

ČÍSLO ZAKÁZKY

2-0480-00/20

DOKUMENTACE

DUR-DSP

MĚŘITKO

1:50

DATUM

06.2018

POČET FORMÁTŮ

10 A4

ČÁST

D

KÓD

ČÍSLO PŘÍLOHY

03

ČÍSLO KOPIE

MENTACE TÍZ UŽIVÁT POULZE VE SMYSLU PŘÍSLUŠNÉ SMLOUVY O DÍLO. VÝKRES, ČI JEHO ČÁST, MŮŽE BYT KOPIROVÁN NEBO JINÝM ZPŮSOBEM ROZŠÍŘOVÁN POULZE PO PŘEDCHOZÍM SOUHLASÍ VPU DECO PRAHA a.s. A PŘI PS