


Pražská plynárenská Distribuce a.s.,  
člen koncernu Pražská plynárenská a.s.,  
U plynárny 500, Praha 4, 145 08  
[www.ppdistribuce.cz](http://www.ppdistribuce.cz)

0 45 90 m

— NTL      — STL 1 bar      - - - - - odstavené  
— VTL      — STL 3 bar      - - - - - přibližný pr.


Přehledka

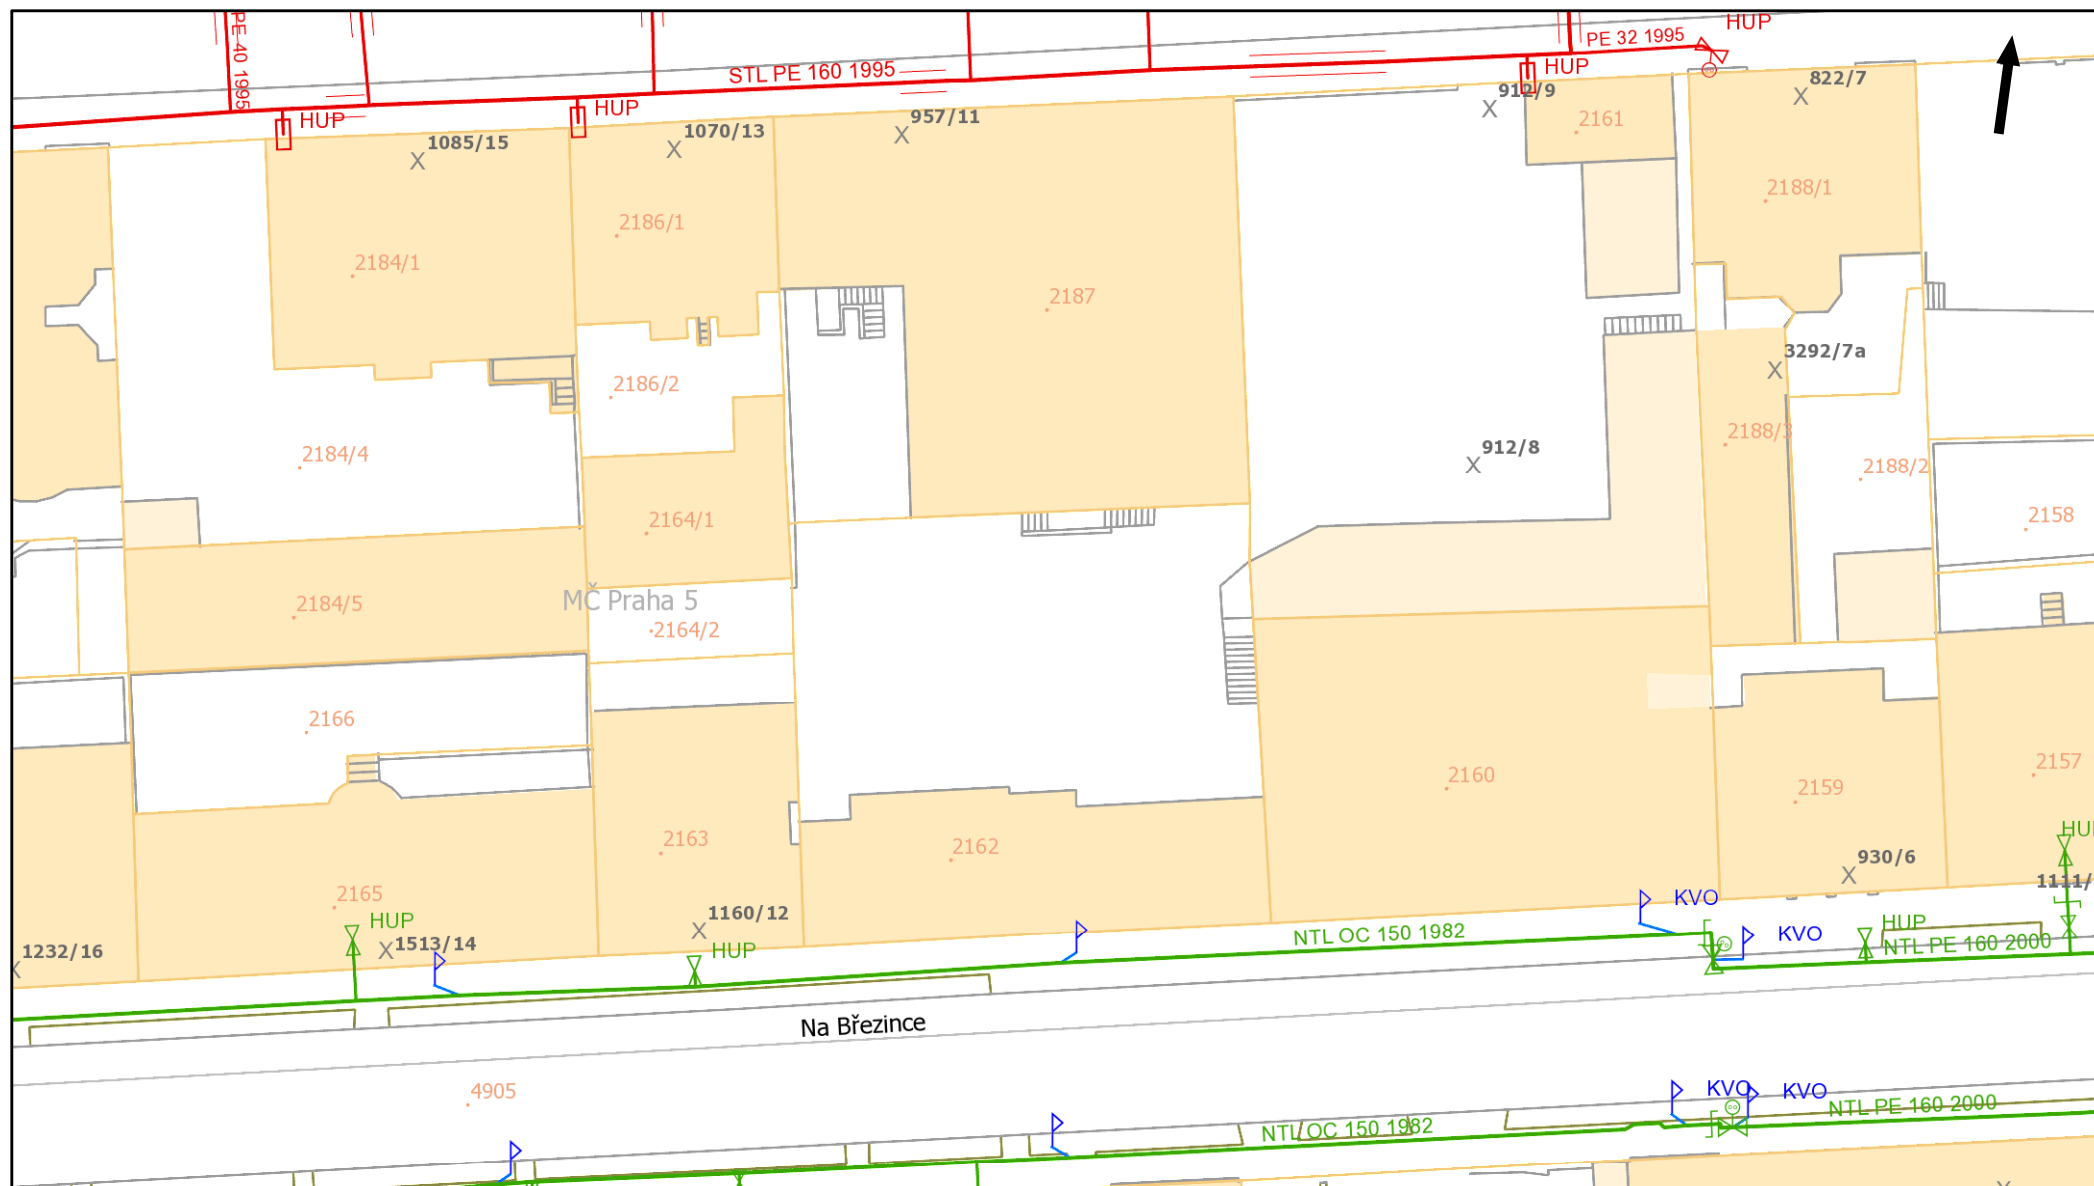

Pražská plynárenská Distribuce a.s.,  
člen koncernu Pražská plynárenská a.s.,  
U plynárny 500, Praha 4, 145 08  
[www.ppdistribuce.cz](http://www.ppdistribuce.cz)

0 10 20 m


— NTL	— STL 1 bar	----- odstavené
— VTL	— STL 3 bar	----- přibližný pr.

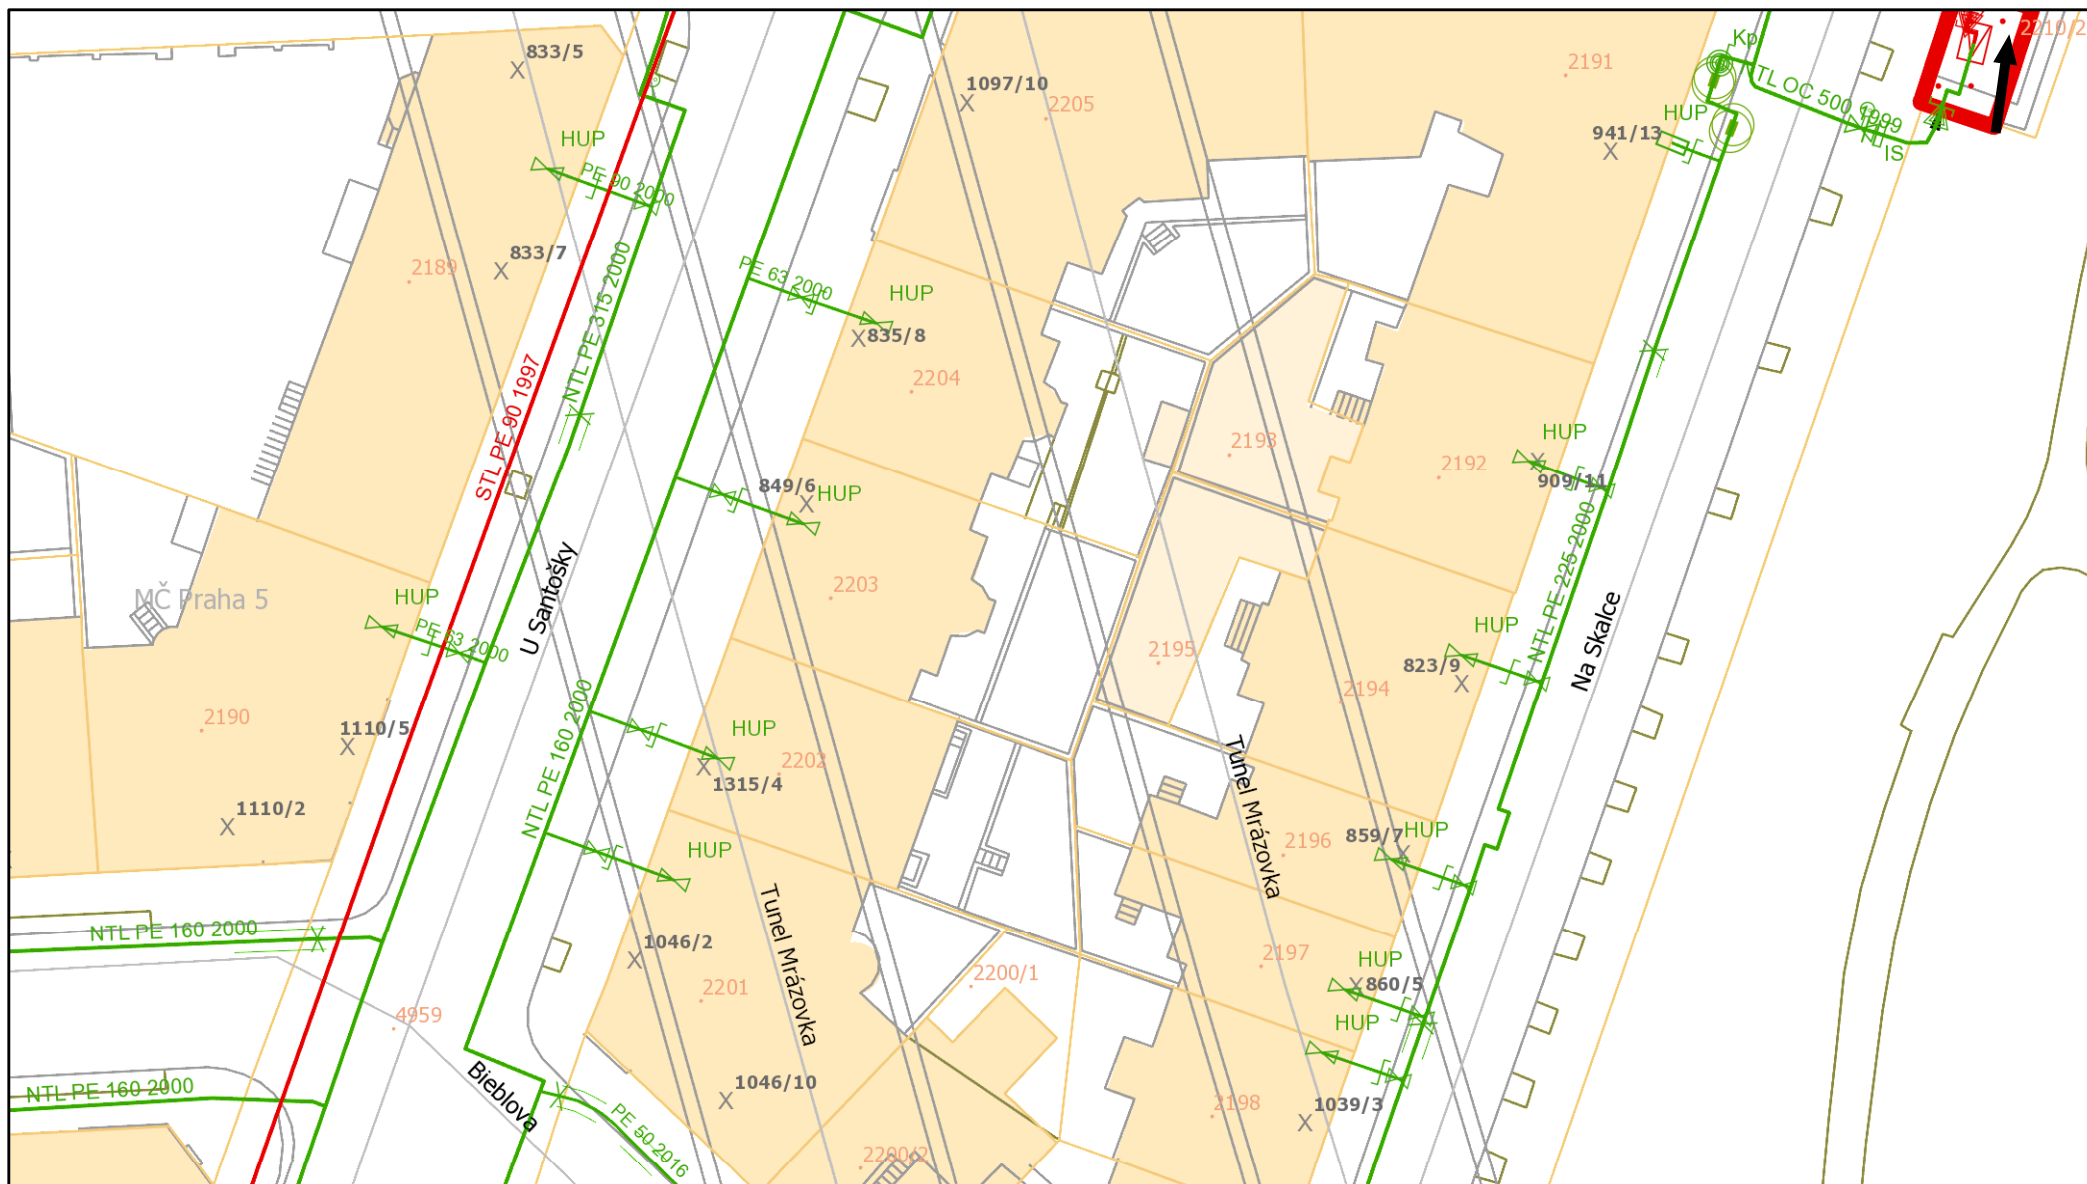


Pražská plynárenská Distribuce a.s.,  
člen koncernu Pražská plynárenská a.s.,  
U plynárny 500, Praha 4, 145 08  
[www.ppdistribuce.cz](http://www.ppdistribuce.cz)

0 10 20 m

— NTL	— STL 1 bar	--- odstavené
— VTL	— STL 3 bar	--- přibližný pr.

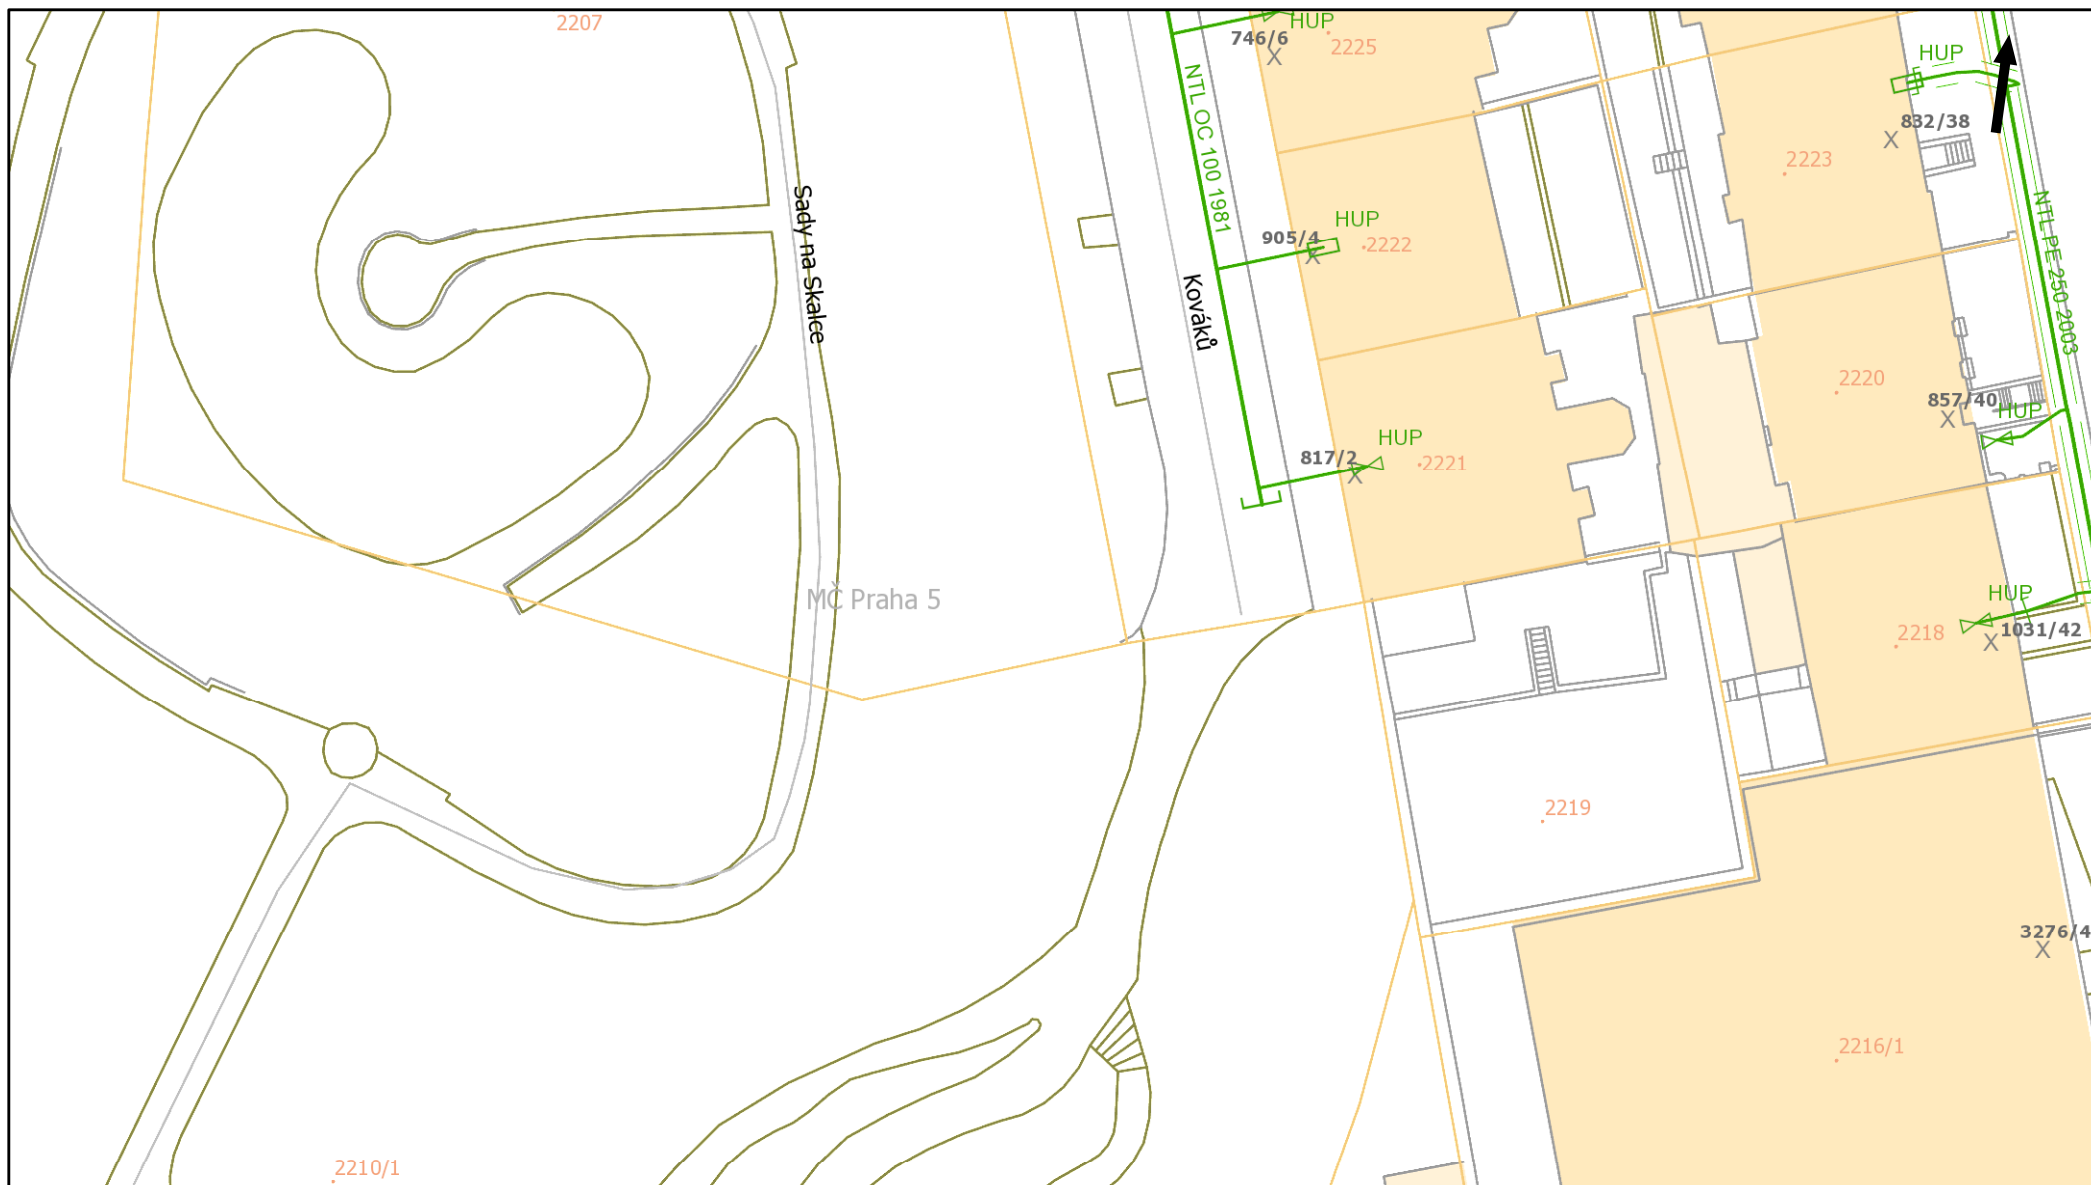

Pražská plynárenská Distribuce a.s.,  
člen koncernu Pražská plynárenská a.s.,  
U plynárny 500, Praha 4, 145 08  
[www.ppdistribuce.cz](http://www.ppdistribuce.cz)

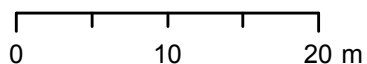


— NTL  
— VTL  
— STL 1 bar  
— STL 3 bar  
---- odstavené  
---- přibližný pr.

Tento situační výkres je nedílnou součástí stanoviska číslo ES\_2018\_12522

Poloha zobrazených plynárenských zařízení je pouze schematická, pro přesnou lokalizaci je nutno provést vytyčení v terénu.

Datum vydání:  
03.09.2018 14:56:26

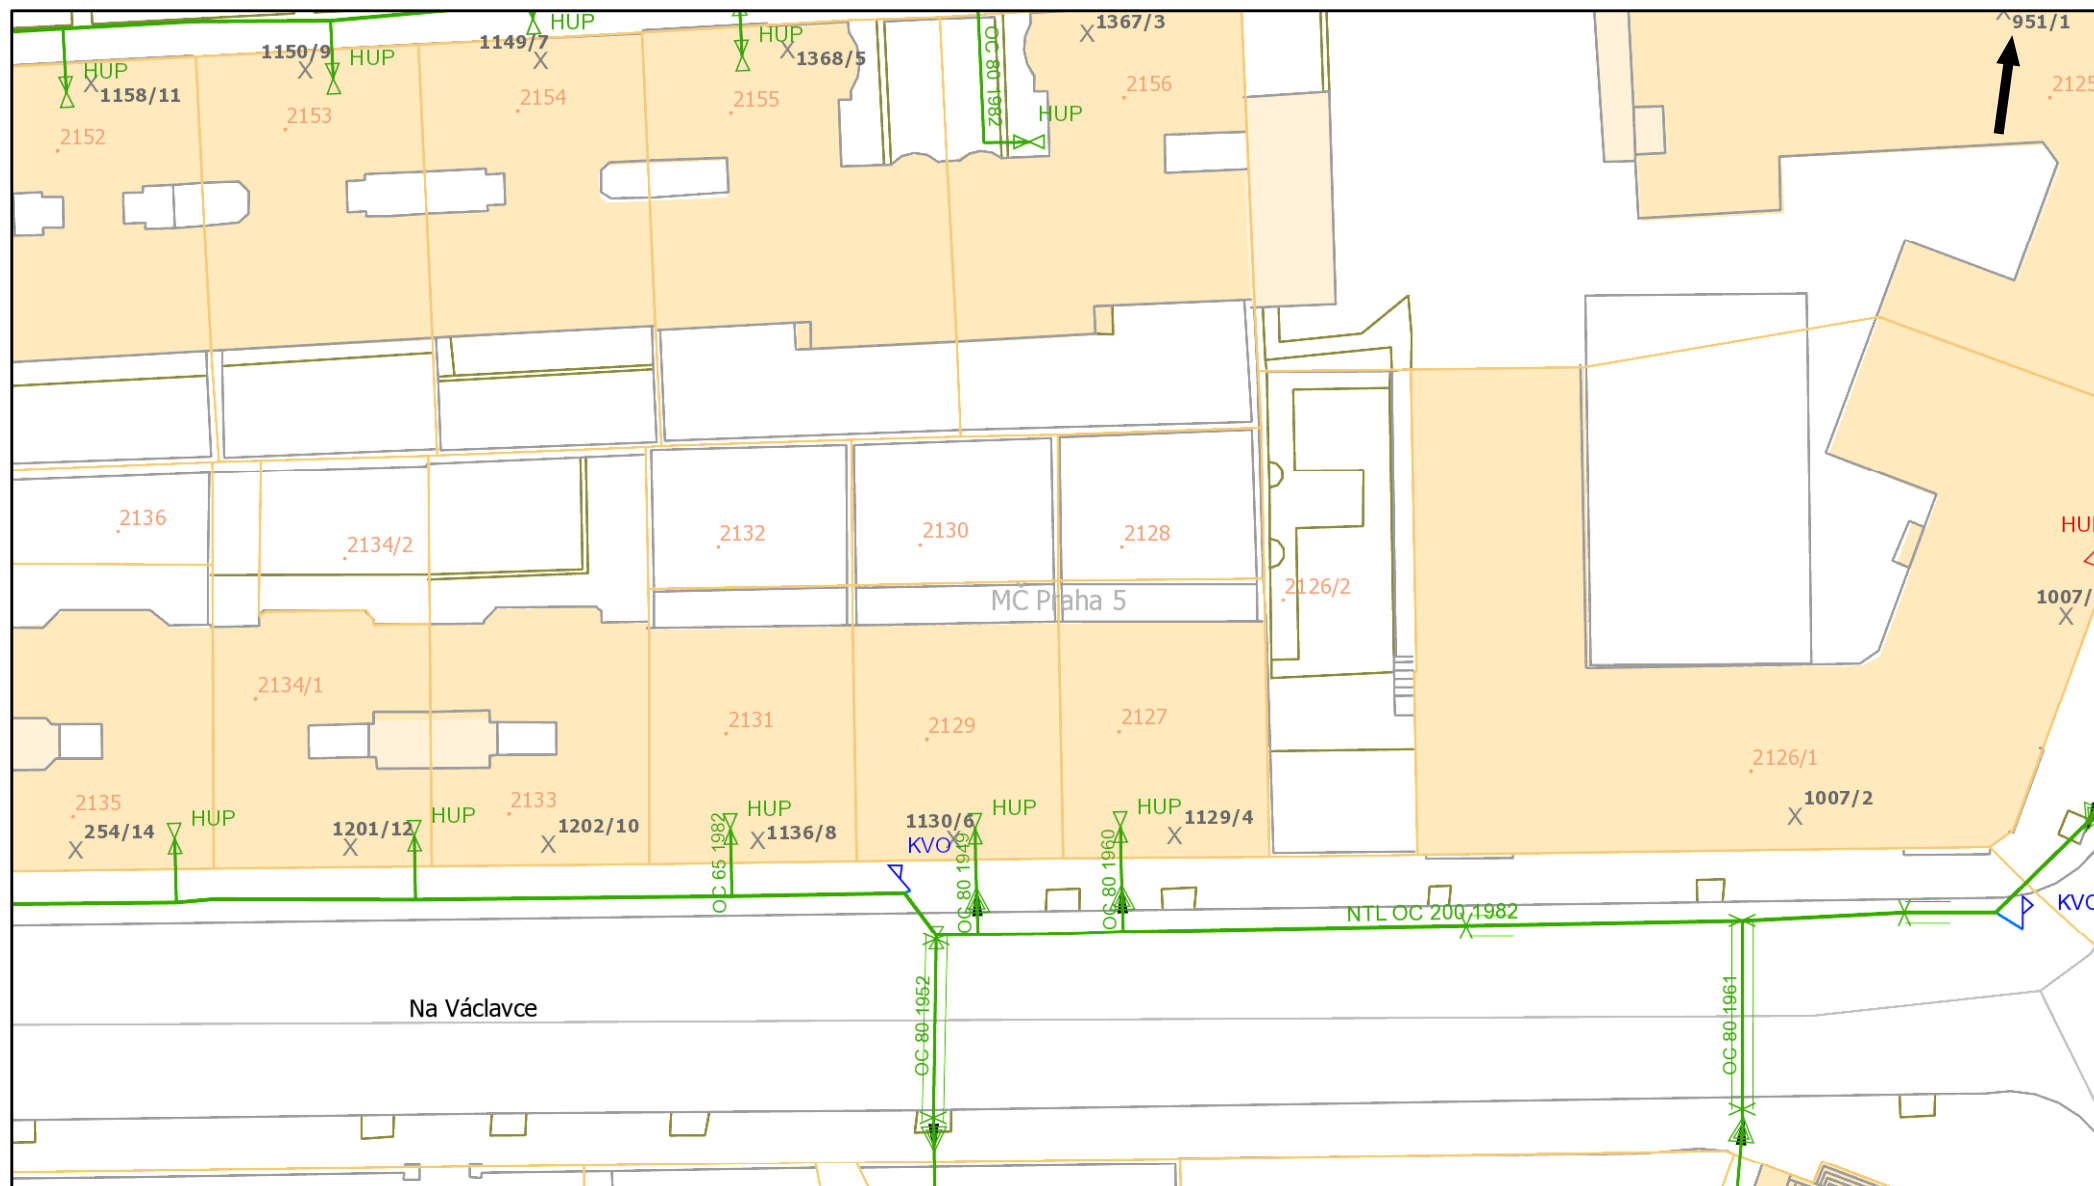


Pražská plynárenská Distribuce a.s.,  
člen koncernu Pražská plynárenská a.s.,  
U plynárny 500, Praha 4, 145 08  
[www.ppdistribuce.cz](http://www.ppdistribuce.cz)

0 10 20 m

<span style="color: green;">—</span> NTL	<span style="color: red;">—</span> STL 1 bar	----- odstavené
<span style="color: yellow;">—</span> VTL	<span style="color: blue;">—</span> STL 3 bar	----- přibližný pr.

str. 4 / 15

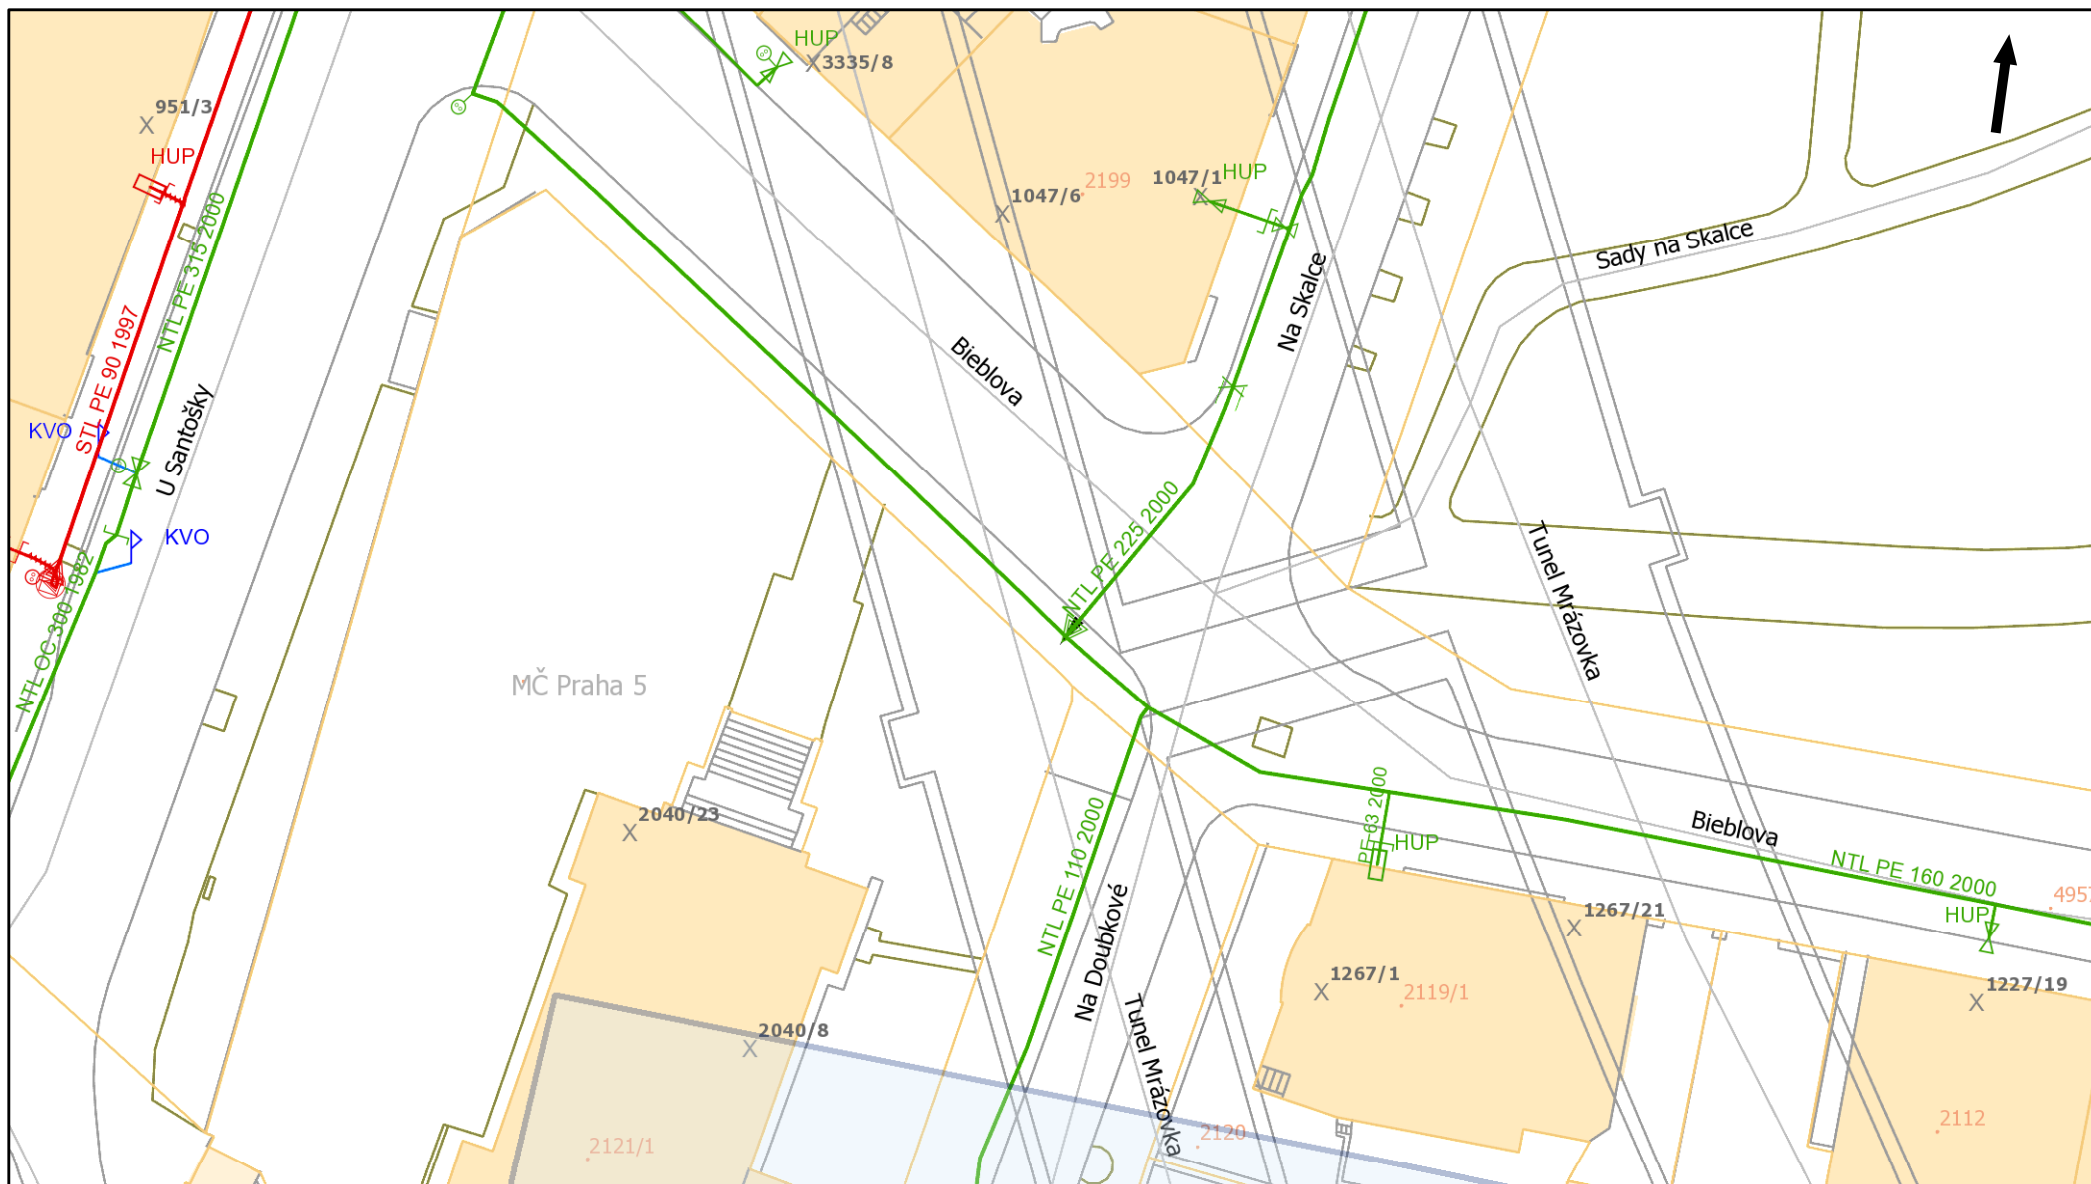


Pražská plynárenská Distribuce a.s.,  
člen koncernu Pražská plynárenská a.s.,  
U plynárny 500, Praha 4, 145 08  
[www.ppdistribuce.cz](http://www.ppdistribuce.cz)

0 10 20 m

NTL STL 1 bar ..... odstavené  
VTL STL 3 bar - - - - - přibližný pr.

str. 5 / 15

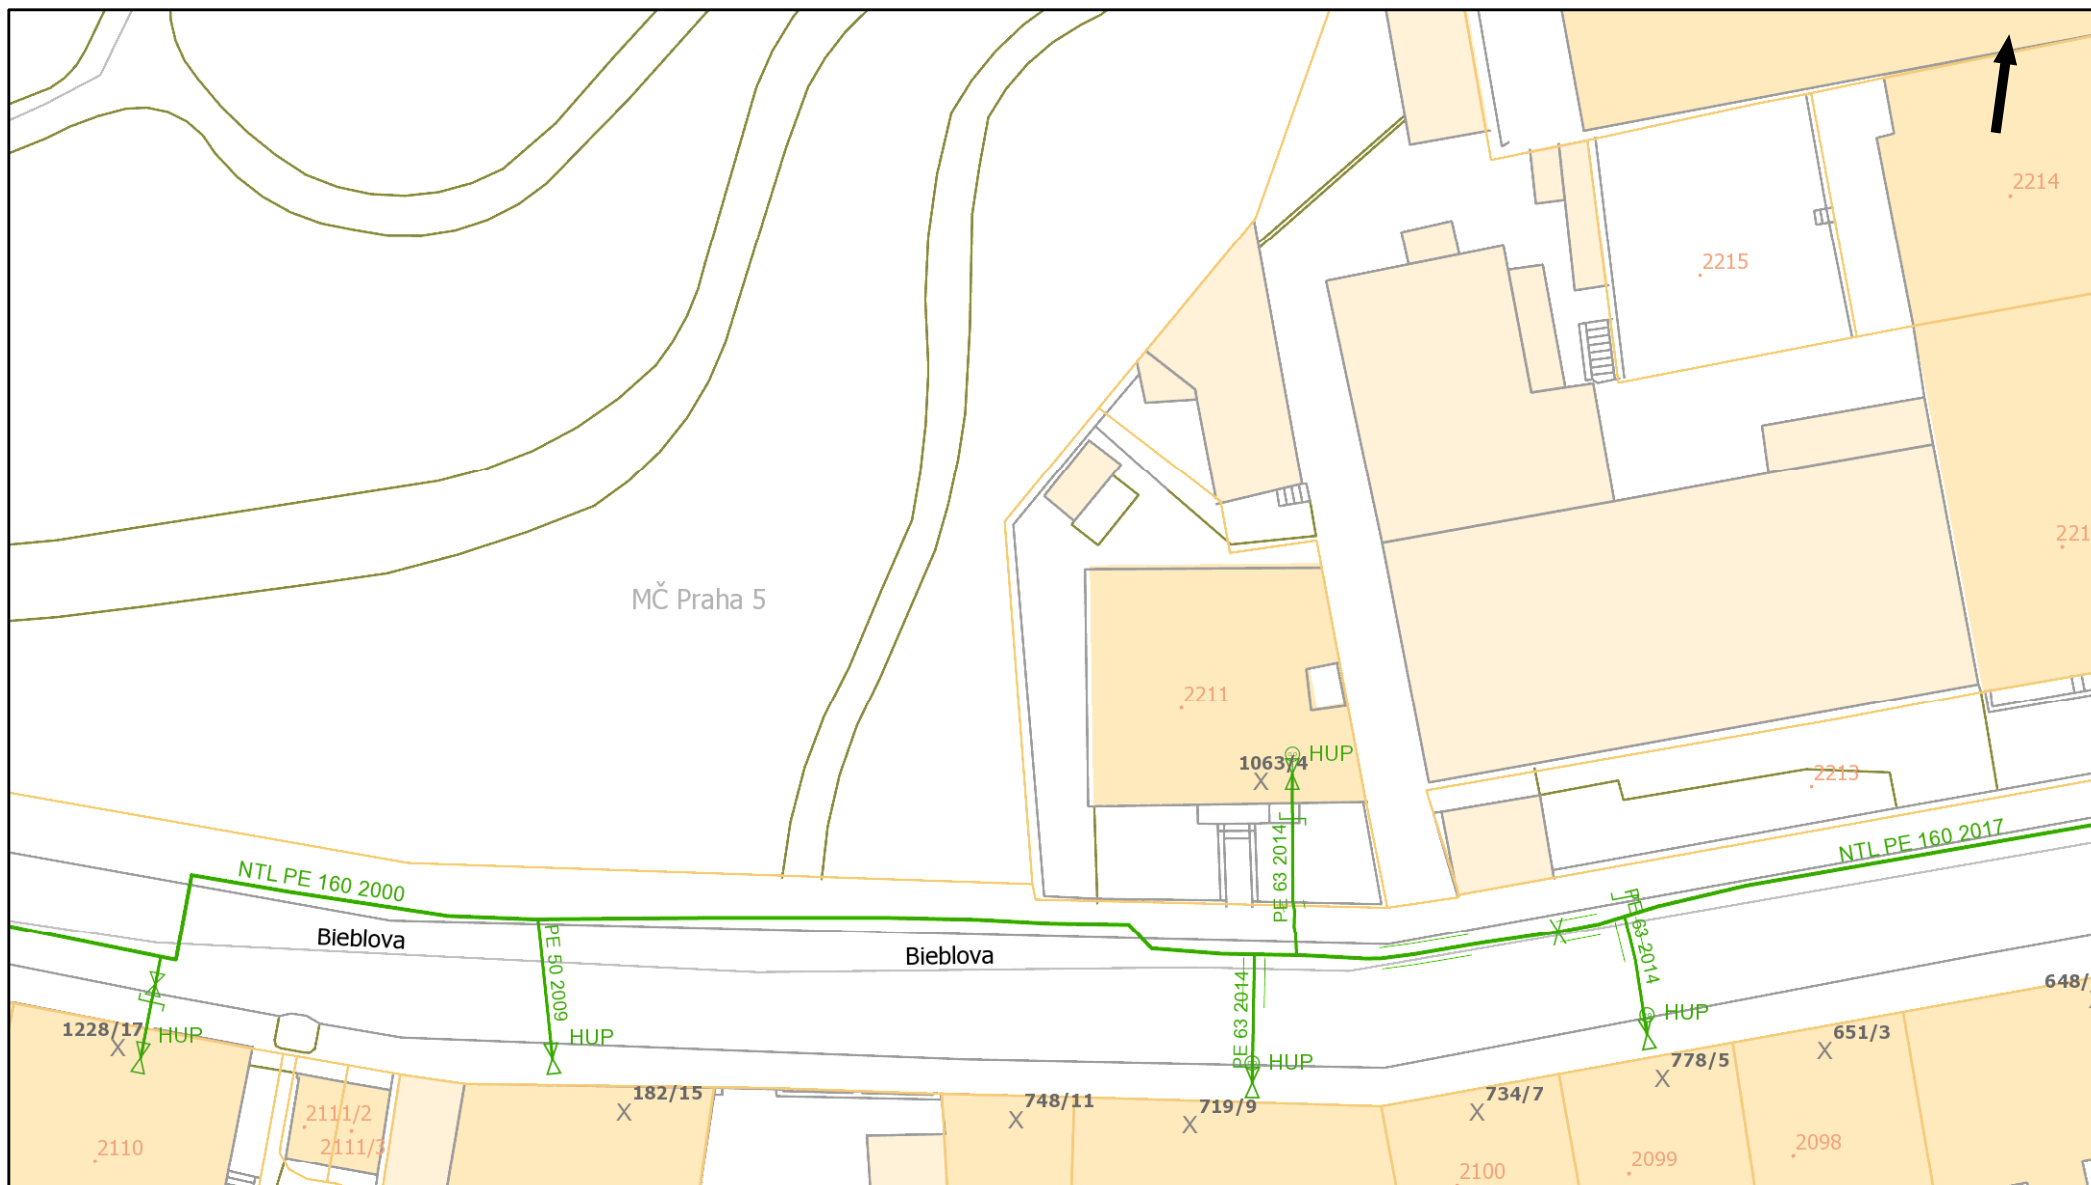



Pražská plynárenská Distribuce a.s.,  
člen koncernu Pražská plynárenská a.s.,  
U plynárny 500, Praha 4, 145 08  
[www.ppdistribuce.cz](http://www.ppdistribuce.cz)

0 10 20 m


— NTL	— STL 1 bar	----- odstavené
— VTL	— STL 3 bar	----- přibližný pr.

str. 6 / 15

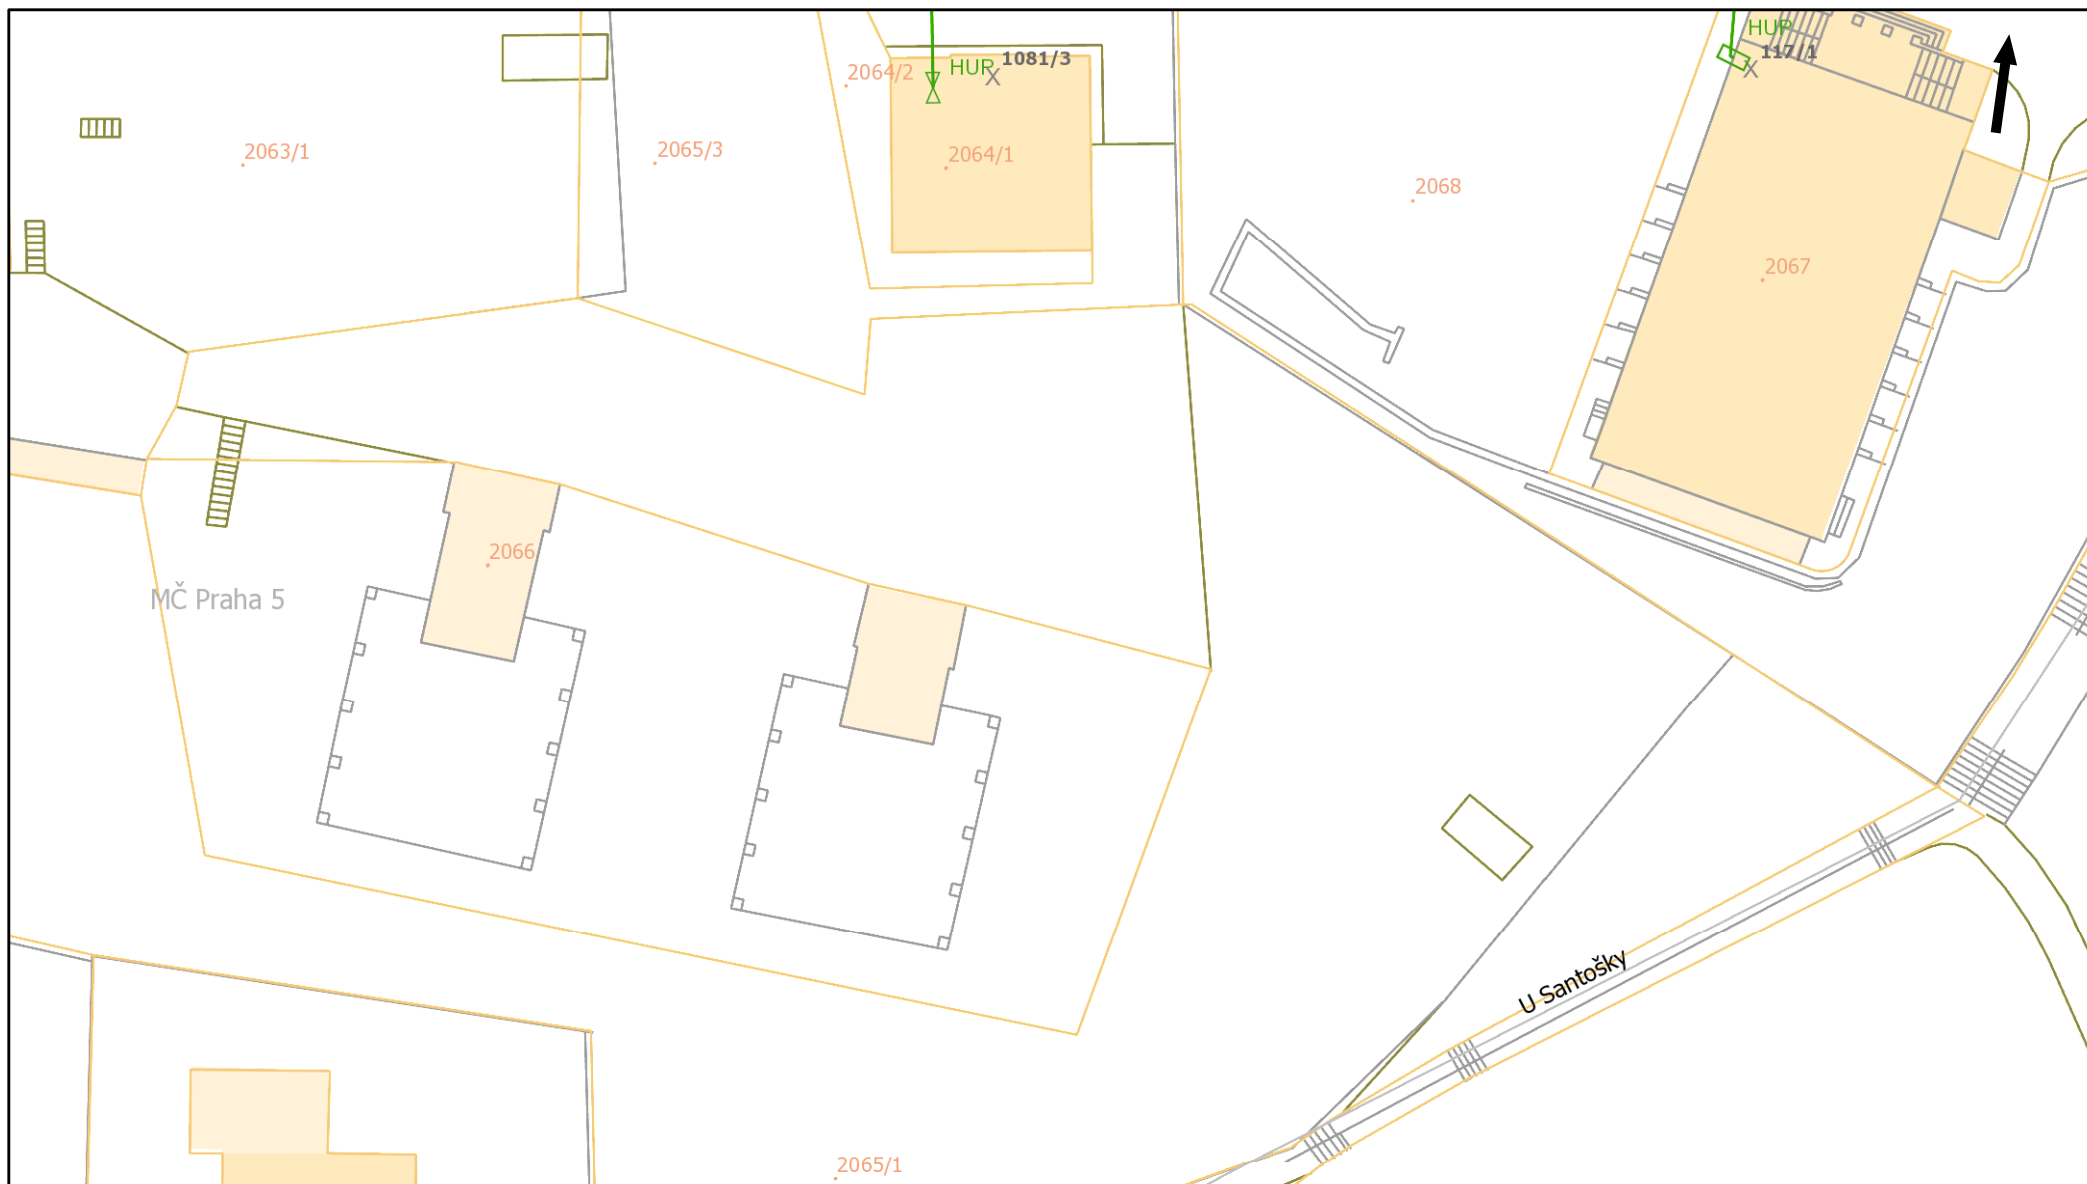


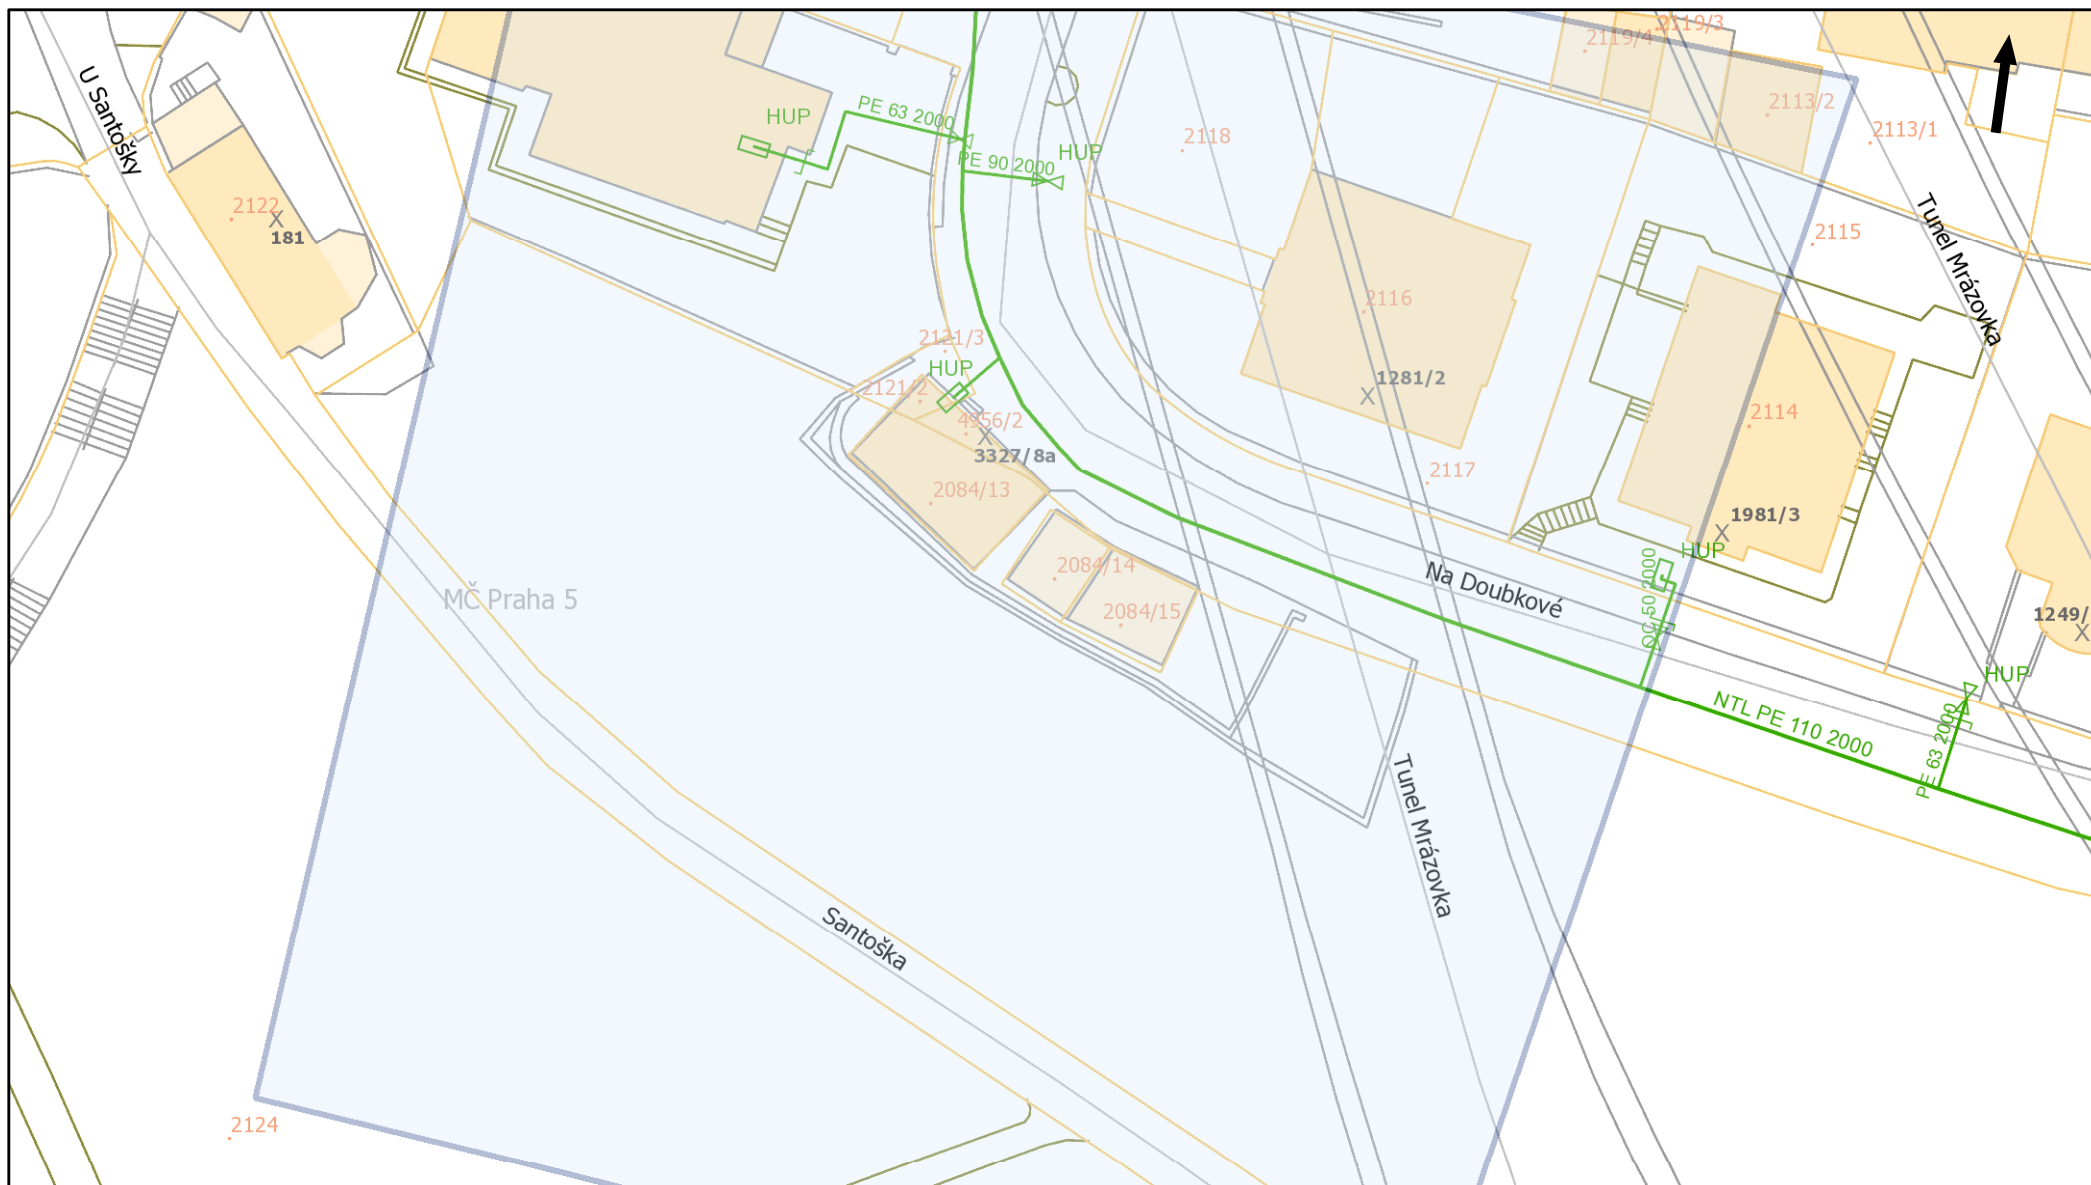

Pražská plynárenská Distribuce a.s.,  
člen koncernu Pražská plynárenská a.s.,  
U plynárny 500, Praha 4, 145 08  
[www.ppdistribuce.cz](http://www.ppdistribuce.cz)

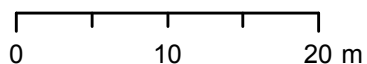


<span style="color: green;">—</span> NTL	<span style="color: red;">—</span> STL 1 bar	----- odstavené
<span style="color: yellow;">—</span> VT	<span style="color: blue;">—</span> STL 3 bar	- - - - - přibližný pr.

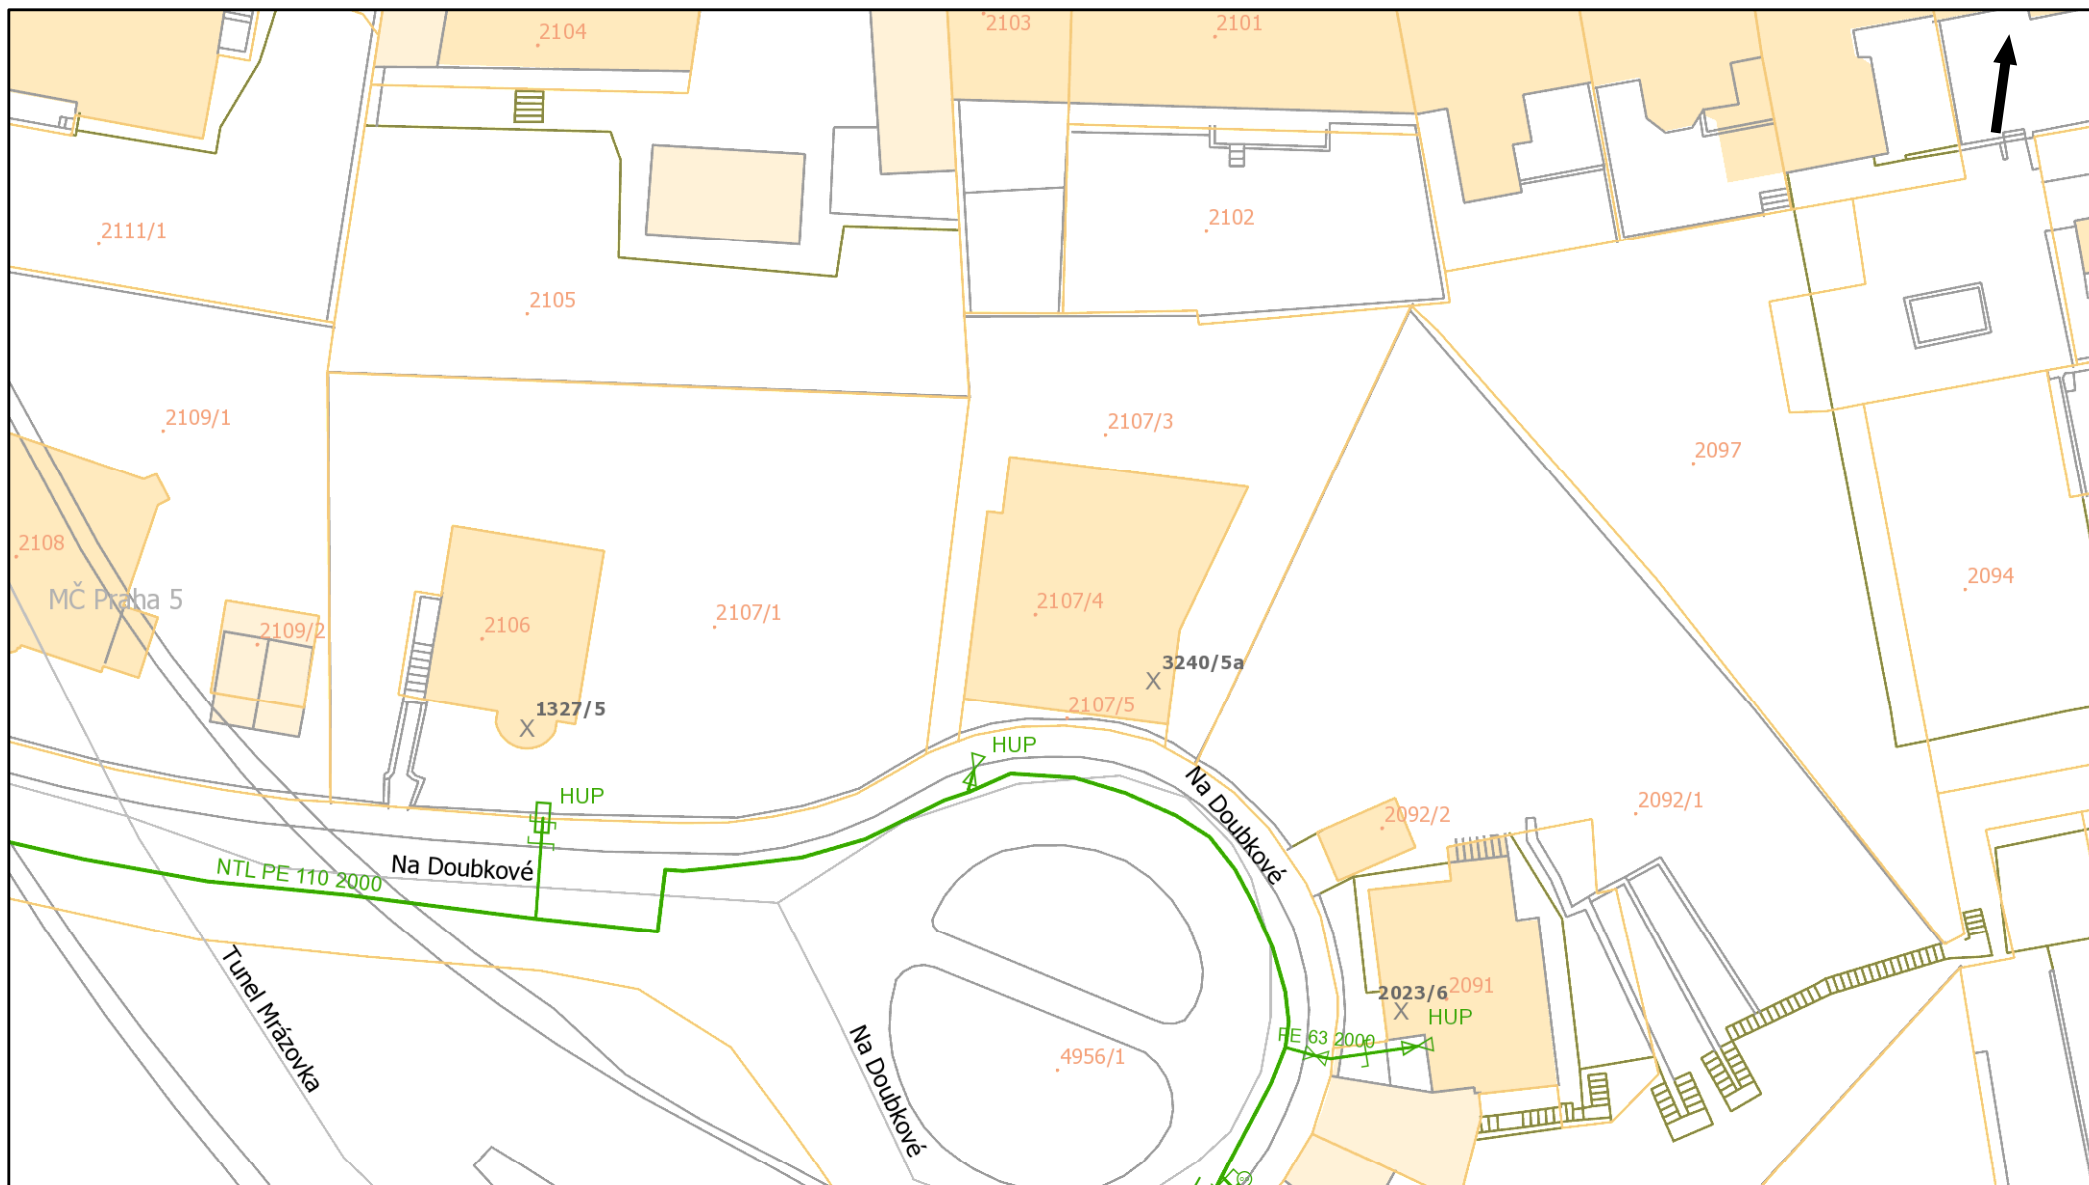



Pražská plynárenská Distribuce a.s.,  
člen koncernu Pražská plynárenská a.s.,  
U plynárny 500, Praha 4, 145 08  
[www.ppdistribuce.cz](http://www.ppdistribuce.cz)

0 10 20 m


— NTL	— STL 1 bar	----- odstavené
— VTL	— STL 3 bar	----- přibližný pr.

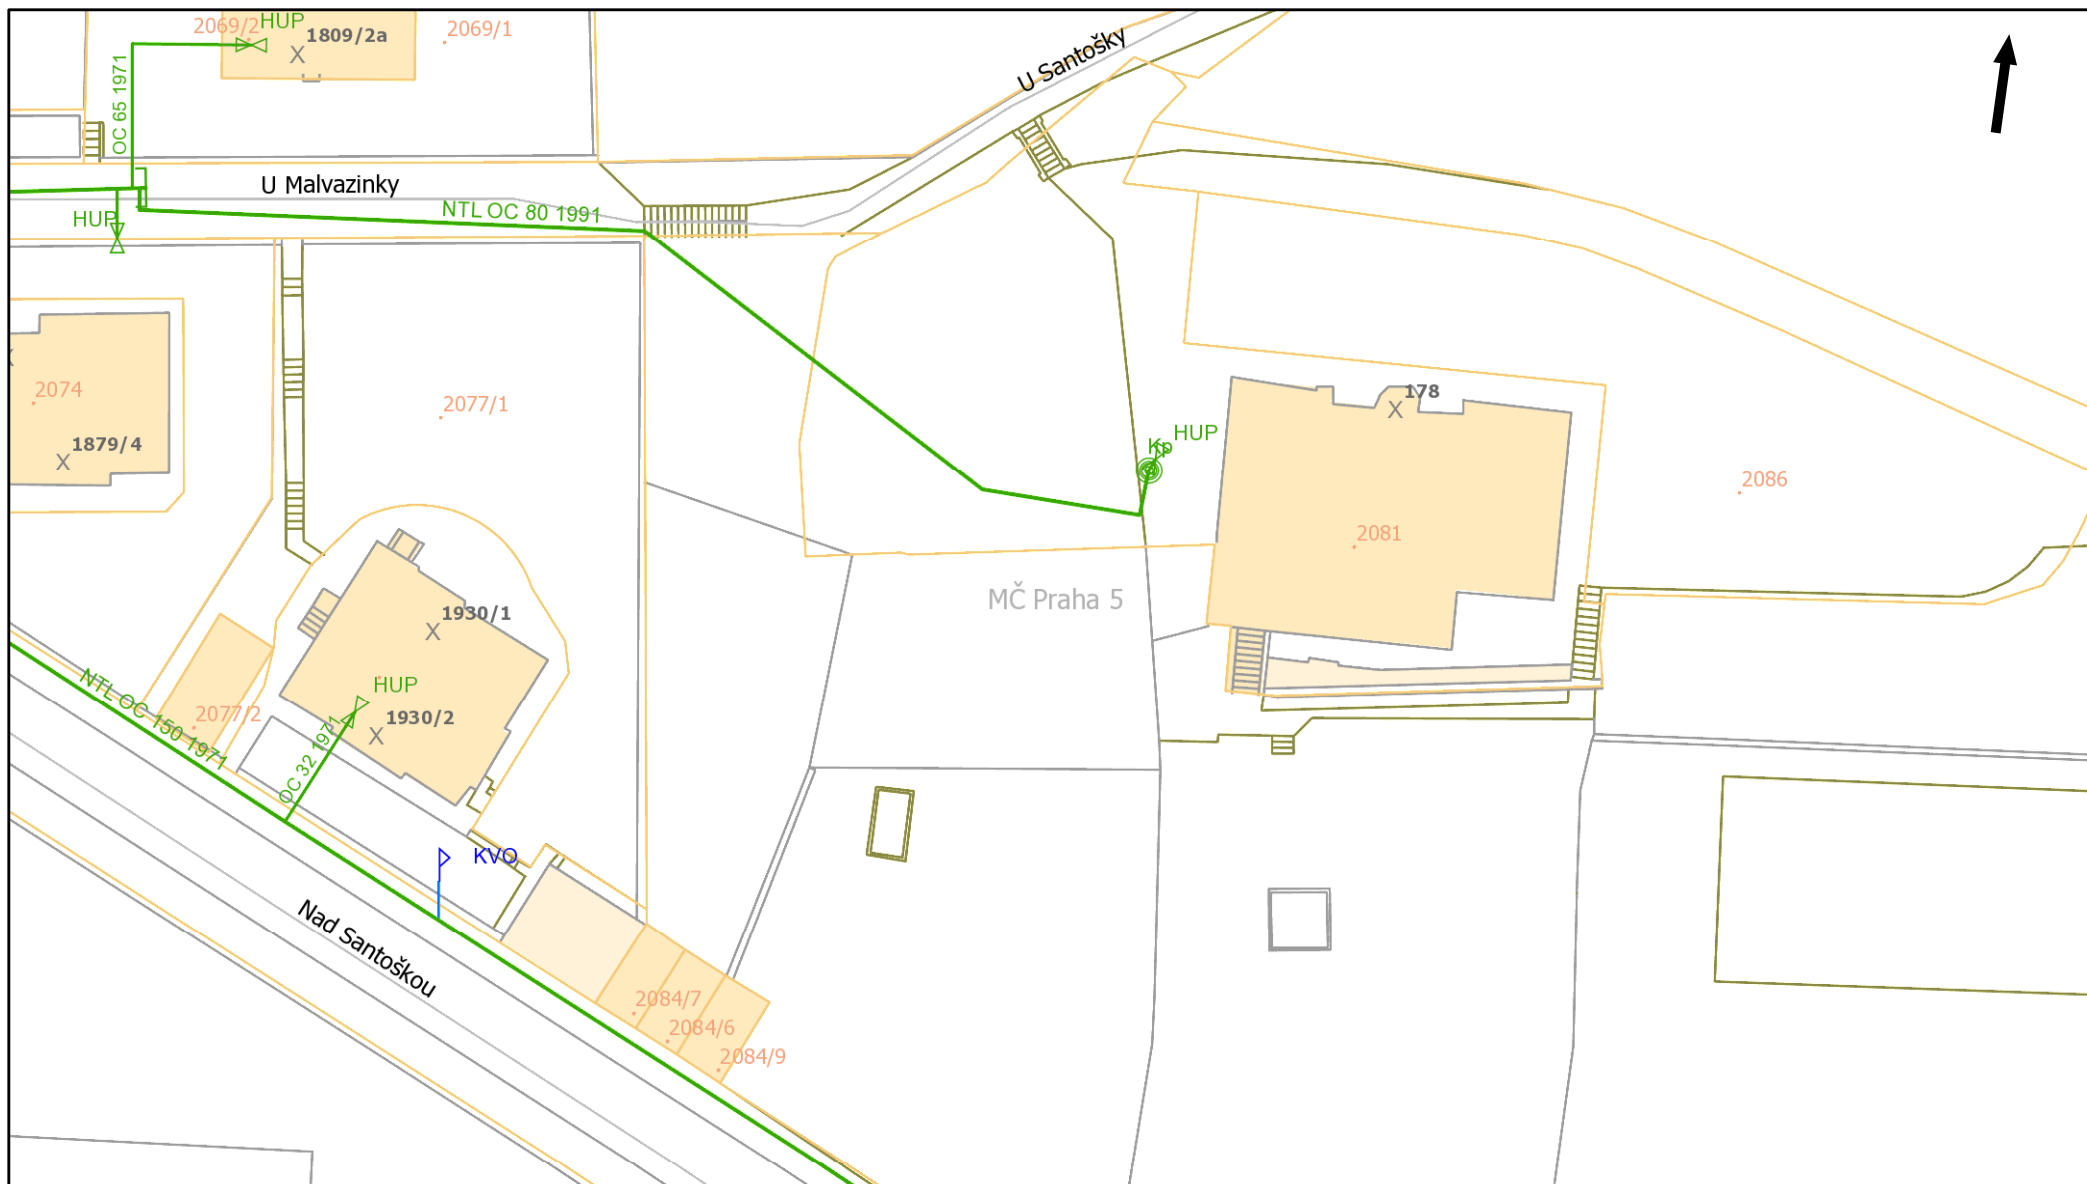

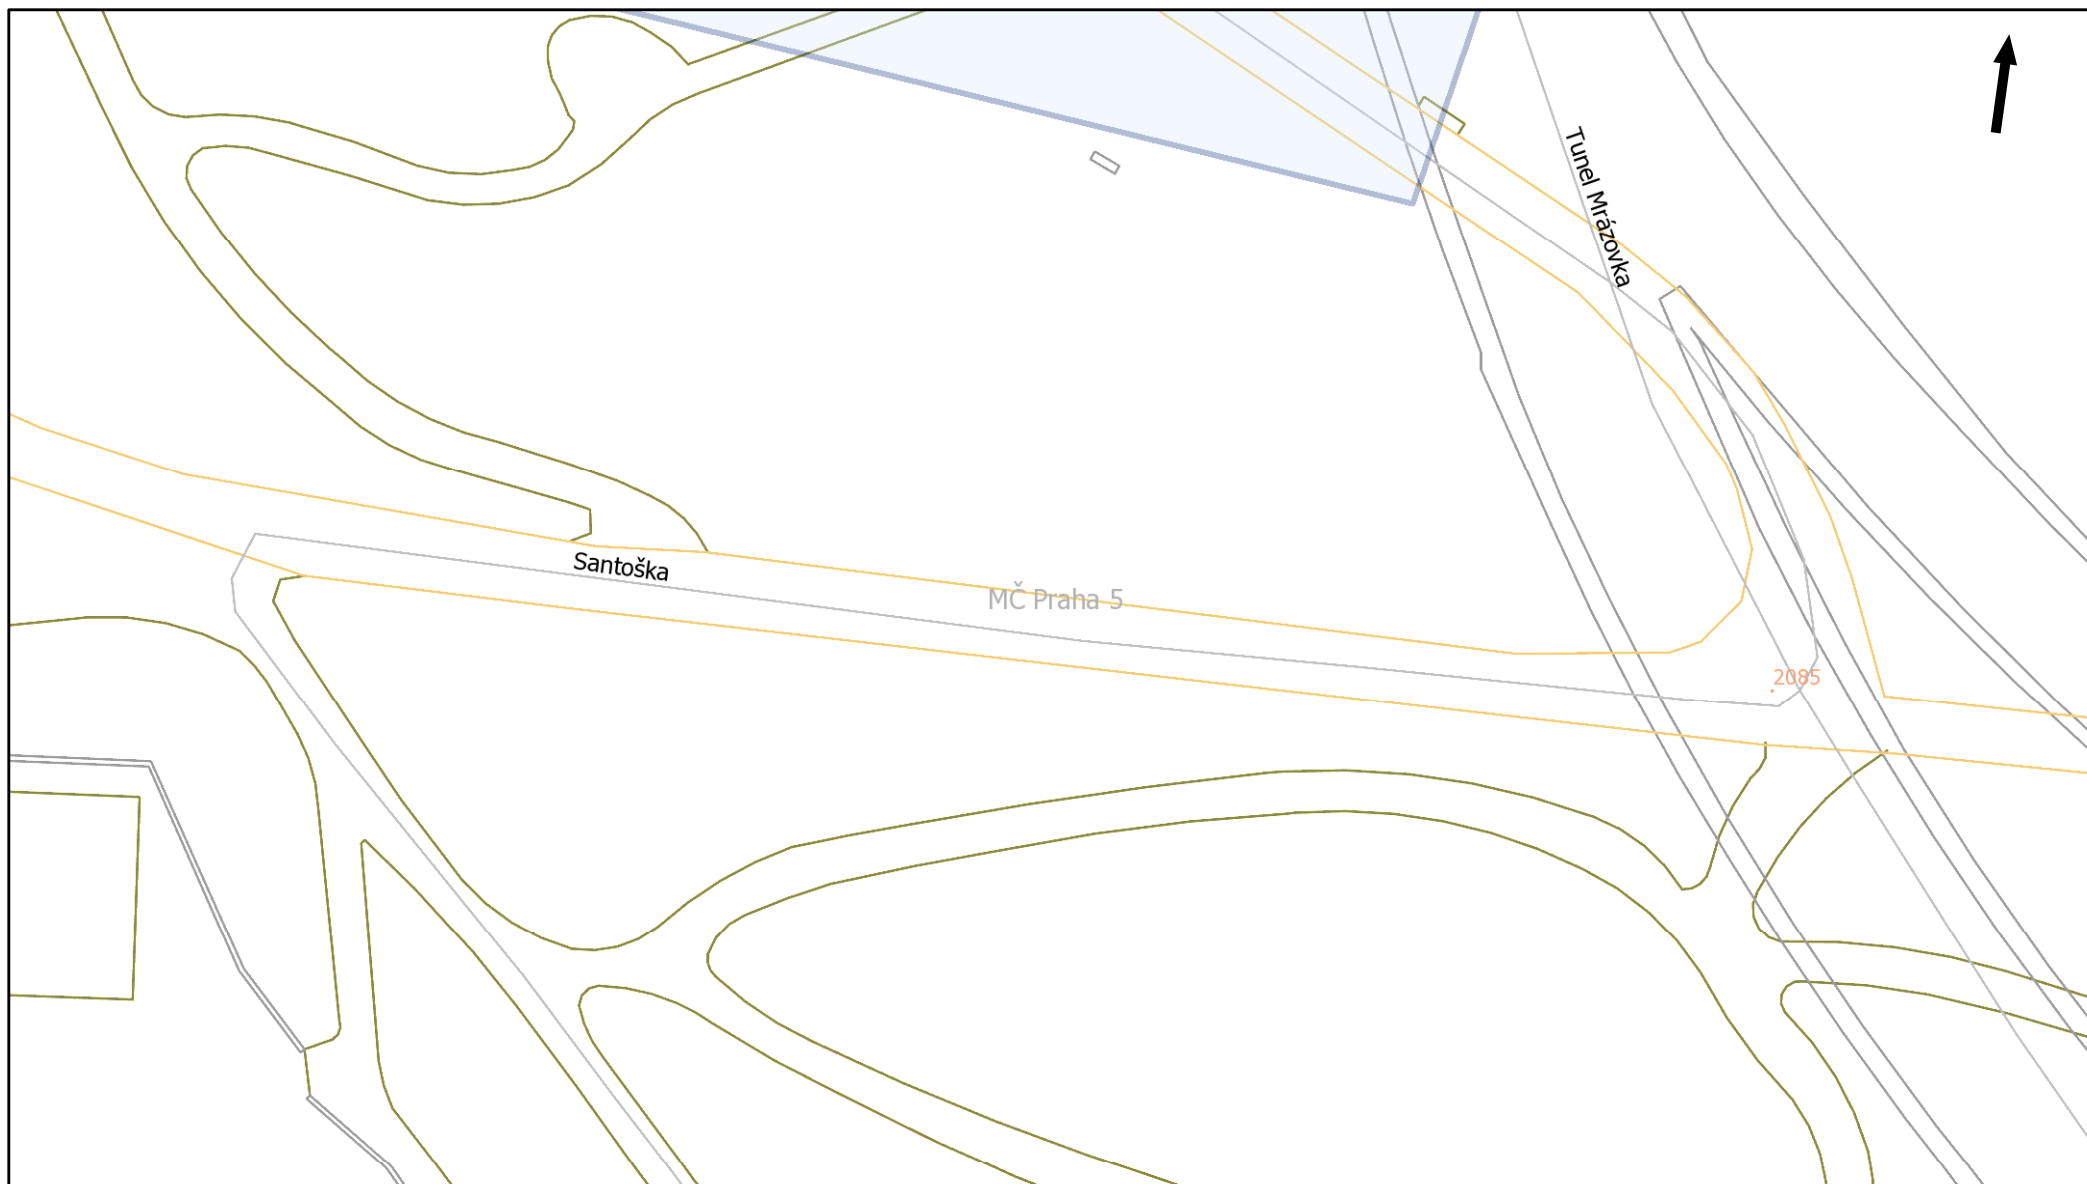


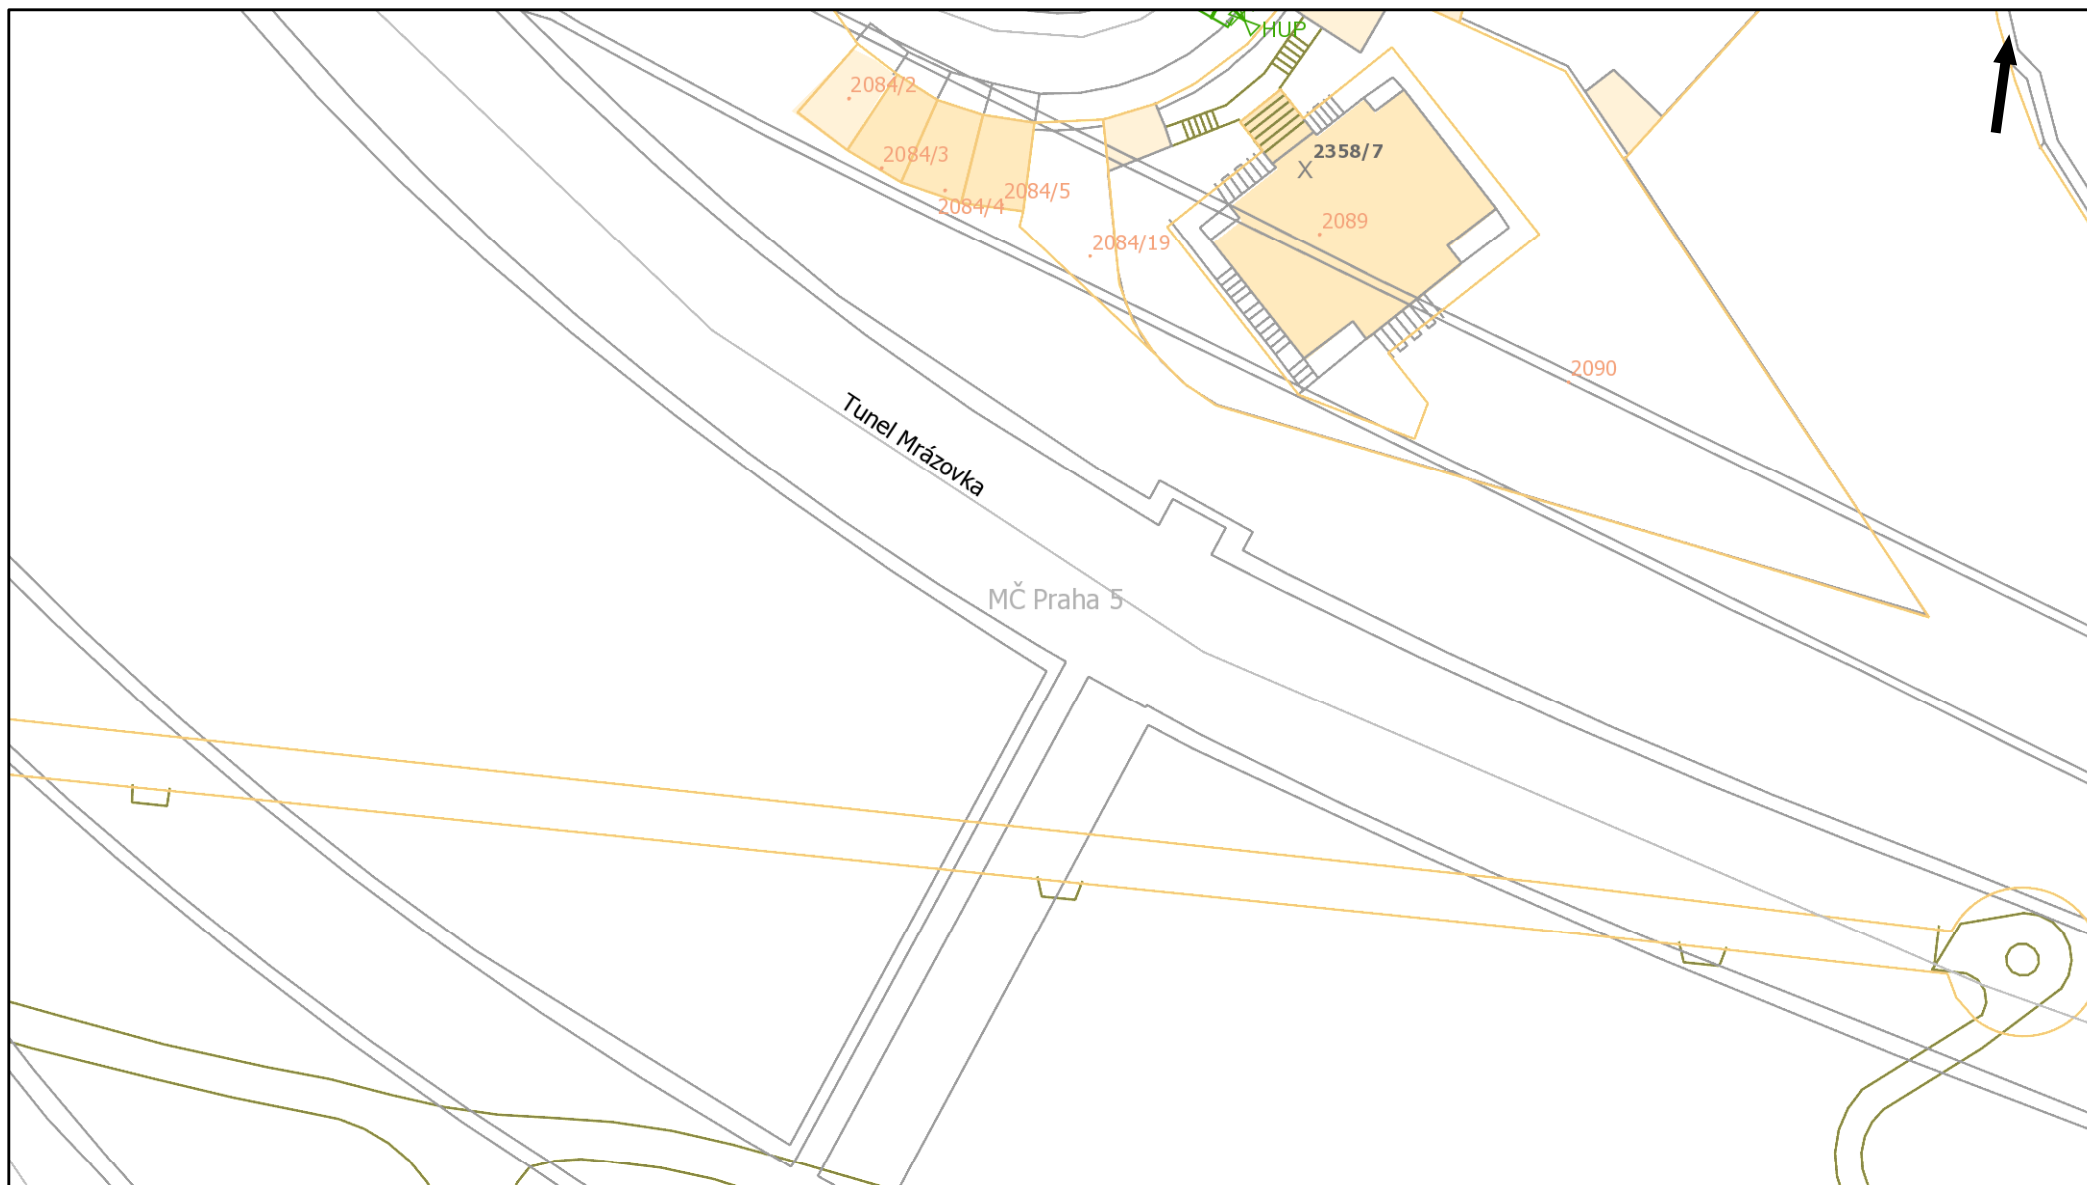

Pražská plynárenská Distribuce a.s.,  
člen koncernu Pražská plynárenská a.s.,  
U plynárny 500, Praha 4, 145 08  
[www.ppdistribuce.cz](http://www.ppdistribuce.cz)

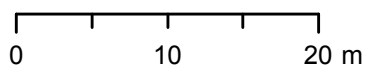

<span style="color: green;">—</span> NTL	<span style="color: red;">—</span> STL 1 bar	----- odstavené
<span style="color: yellow;">—</span> VTL	<span style="color: blue;">—</span> STL 3 bar	- - - - - přibližný pr.

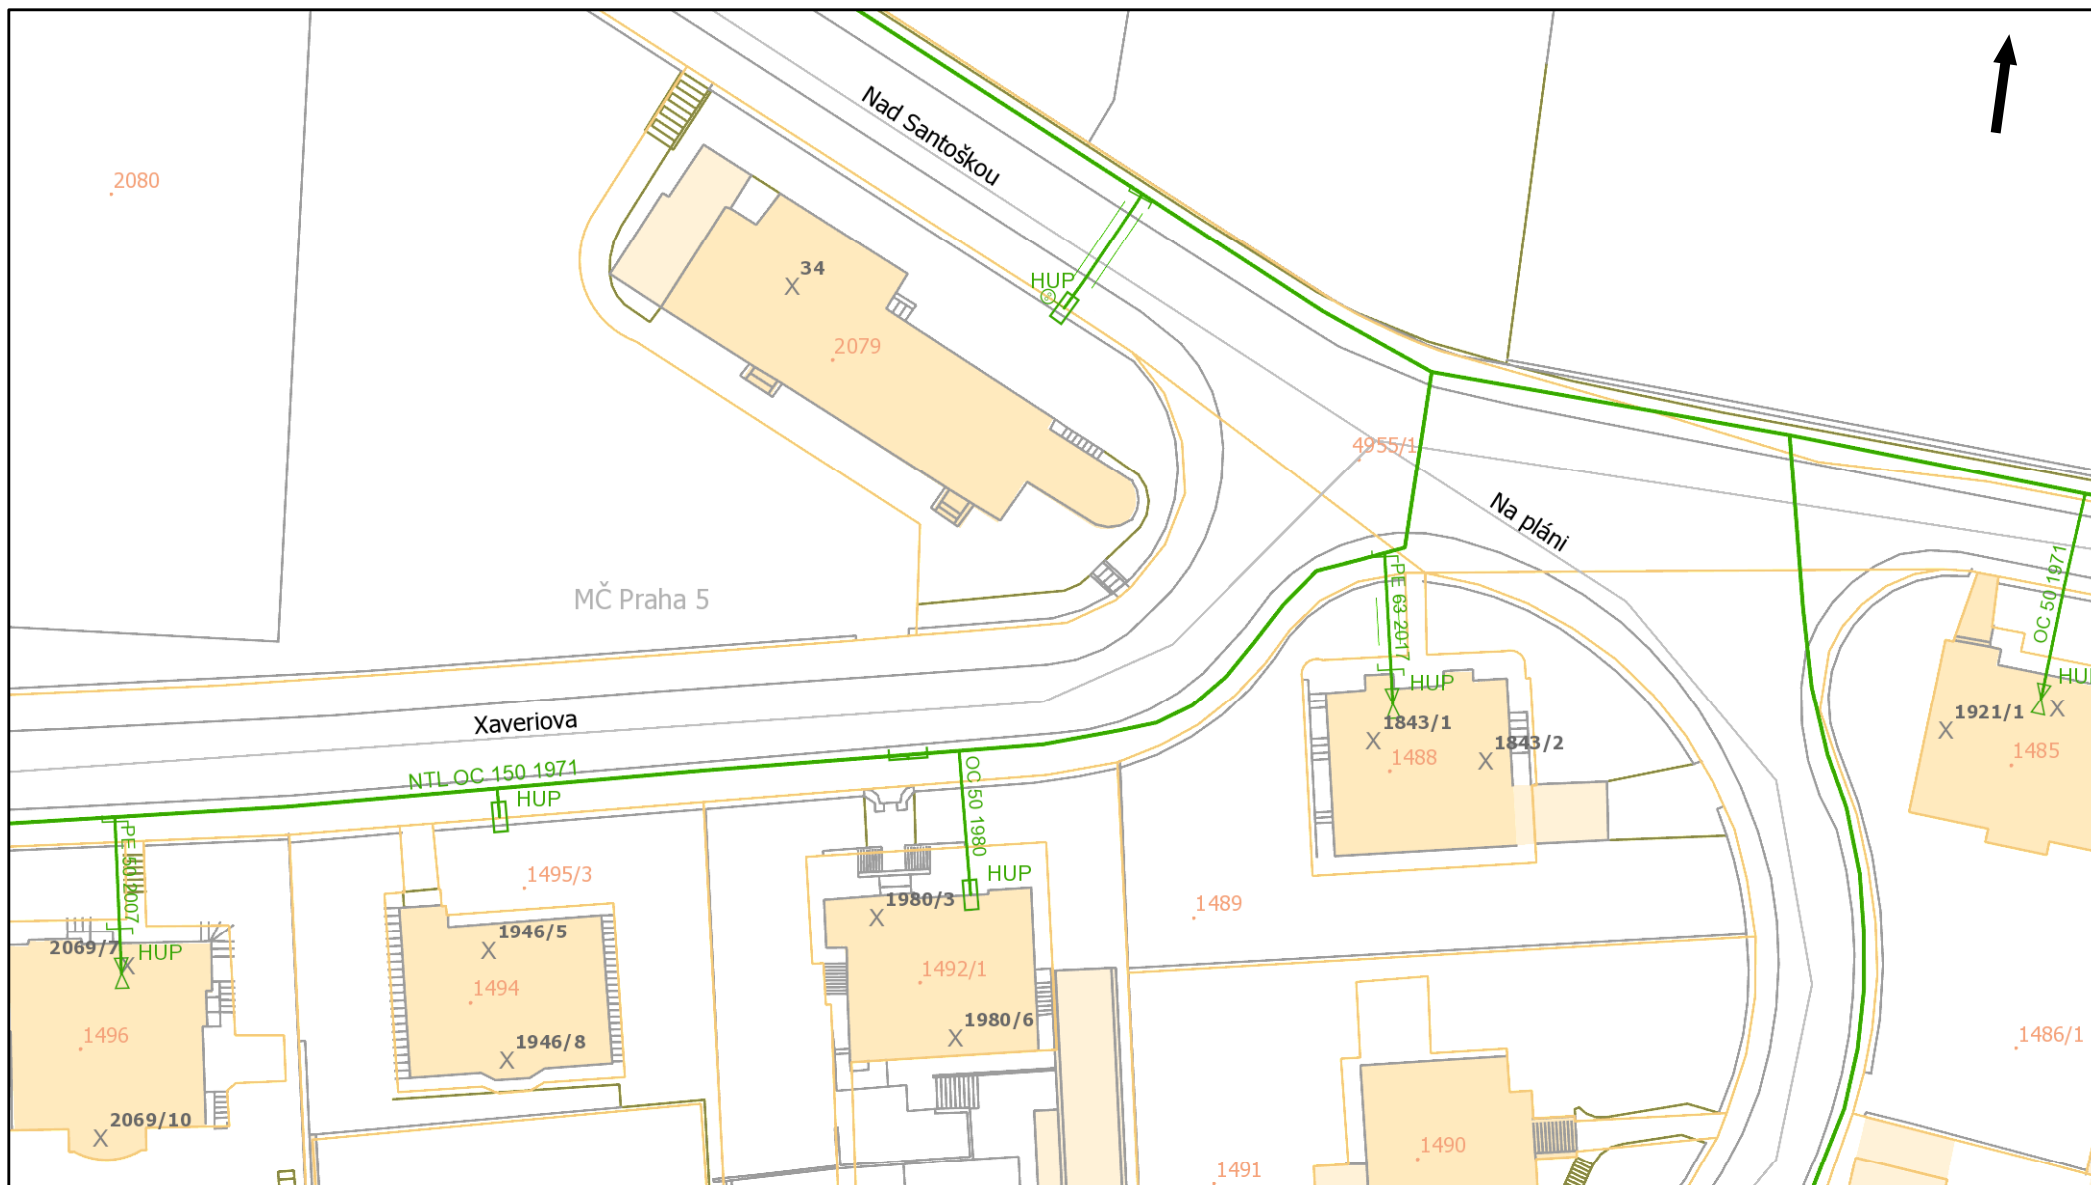


Pražská plynárenská Distribuce a.s.,  
člen koncernu Pražská plynárenská a.s.,  
U plynárny 500, Praha 4, 145 08  
[www.ppdistribuce.cz](http://www.ppdistribuce.cz)


0 10 20 m

— NTL  
— VTL  
— STL 1 bar  
— STL 3 bar  
- - - - odstavené  
- - - - přibližný pr.

str. 13 / 15

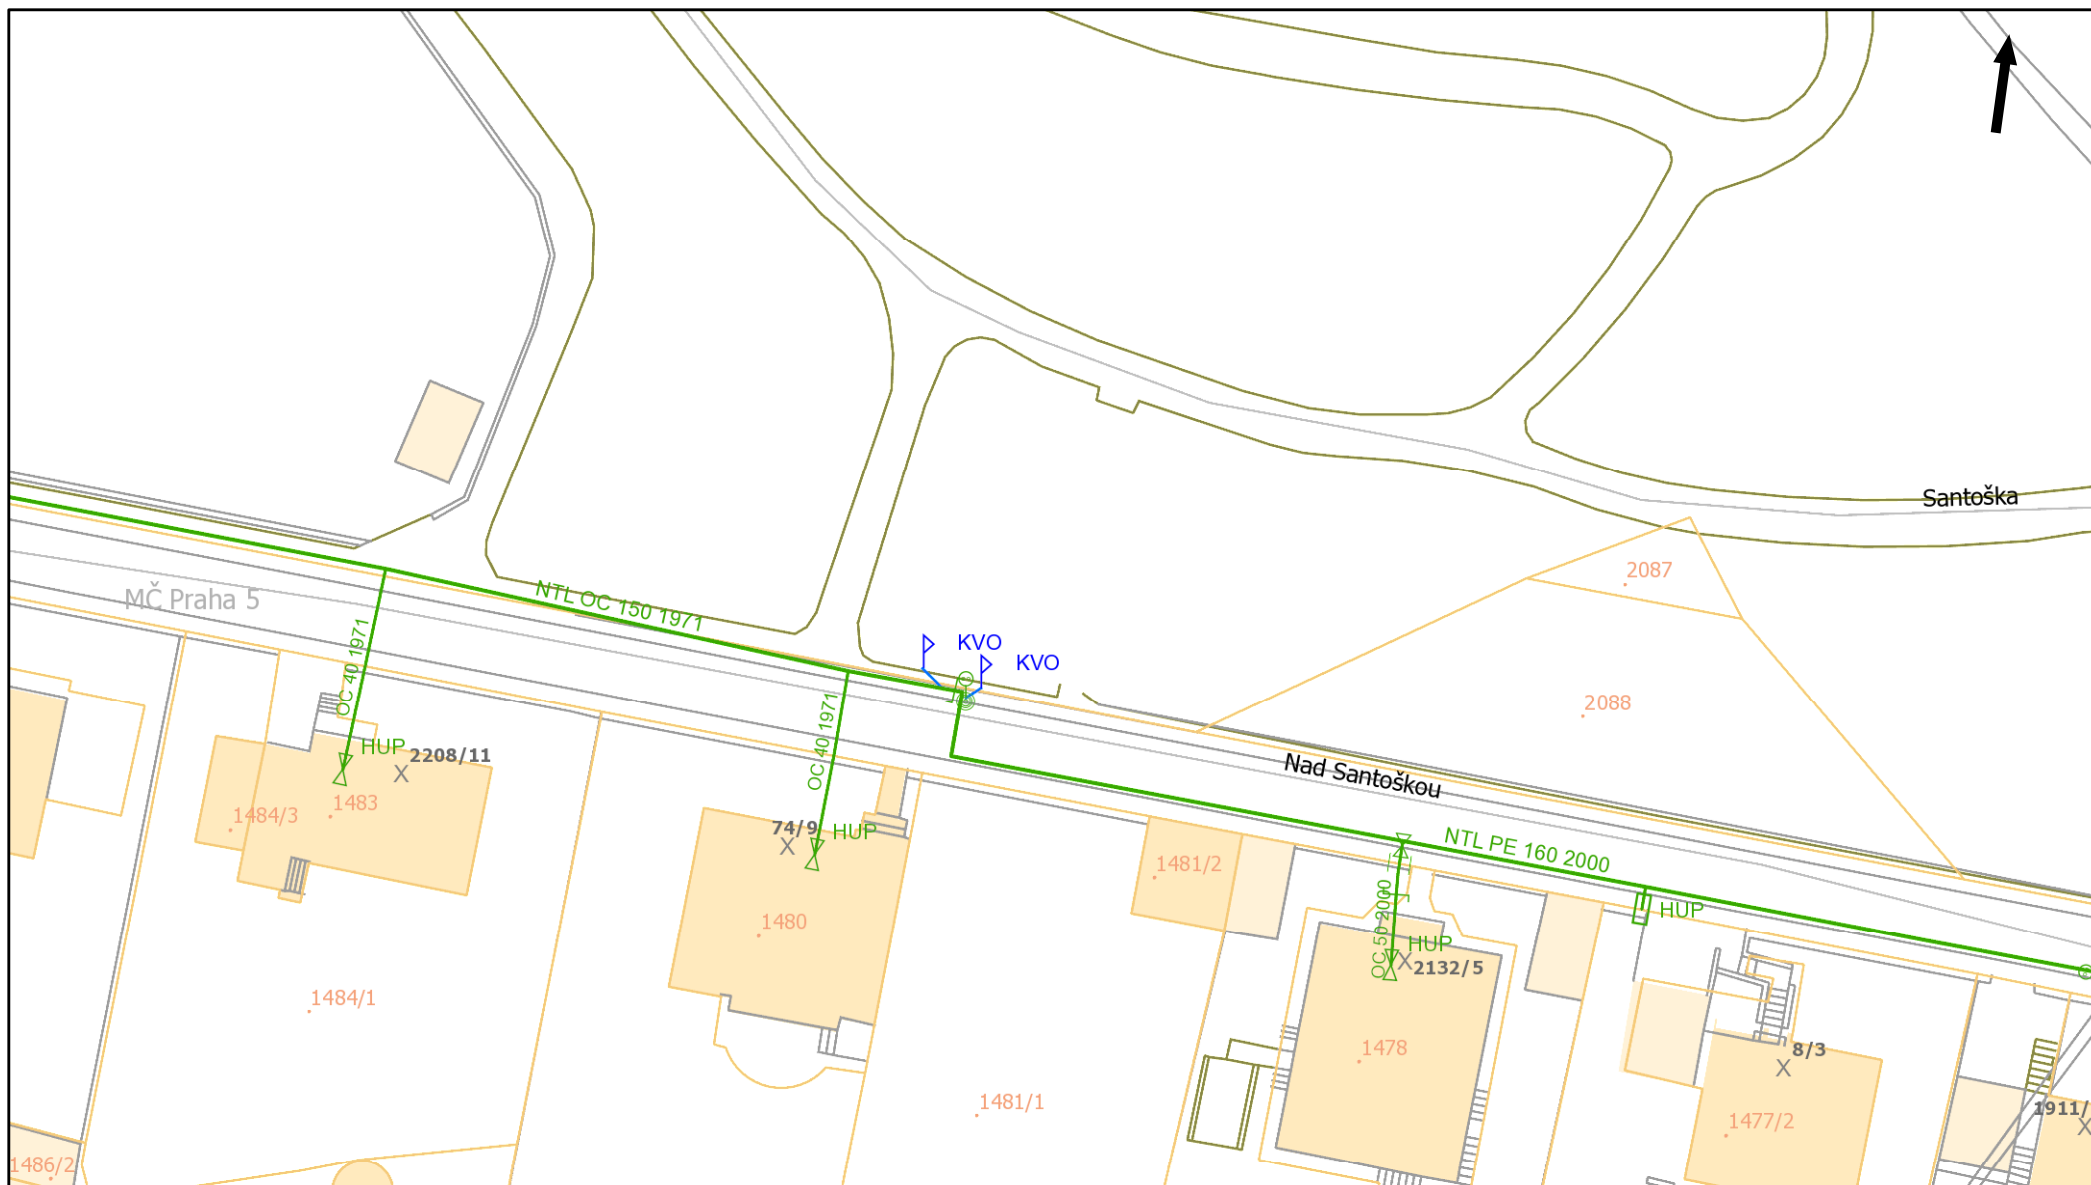

Pražská plynárenská Distribuce a.s.,  
člen koncernu Pražská plynárenská a.s.,  
U plynárny 500, Praha 4, 145 08  
[www.ppdistribuce.cz](http://www.ppdistribuce.cz)

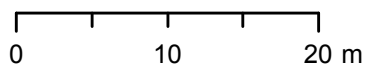

— NTL	— STL 1 bar	----- odstavené
— VT	— STL 3 bar	----- přibližný pr.



Pražská plynárenská Distribuce a.s.,  
člen koncernu Pražská plynárenská a.s.,  
U plynárny 500, Praha 4, 145 08  
[www.ppdistribuce.cz](http://www.ppdistribuce.cz)





0 10 20 m

<span style="color: green;">—</span> NTL	<span style="color: red;">—</span> STL 1 bar	----- odstavené
<span style="color: yellow;">—</span> VTL	<span style="color: blue;">—</span> STL 3 bar	- - - - - přibližný pr.




str. 15 / 15

# Plynárenská zařízení



















## BARVY PLYN./PŘÍP.

















-  VTL 25 bar
-  STL 3 bar
-  STL 1 bar
-  NTL 2,1 a 4 kPa









## Úsek plynovodu/přípojky






-  odstaveno
-  standardní průběh
-  přibližný zakres



## BARVY PRVKŮ

-  VTL 25 bar
-  STL 1 a 3 bar
-  NTL 2,1 a 4 kPa
-  čístačka
-  DR v zemi
-  DR ve skříňce
-  DR ve skříňce s HUP
-  filtr
-  Gibaultova spojka
-  HUP ve skříňce
-  HUP bez skříňky
-  chránička/ochr. trubka
-  izolační spoj
-  kapák
-  kompenzátor
-  odfuk
-  odvzdušnění DR
-  odvzdušnění RS

-  ochoz
-  povrchový znak
-  přechod
-  orientační sloupek
-  vývod sig. vodiče
-  redukce
-  regulátor
-  regulační stanice
-  regulátor blokový
-  regulátor posilovací
-  šterková stěna
-  tvarovka
-  zátka
-  zaslepení
-  uzávěr/uzávěr provozní
-  změna materiálu

-  plynové lampy
-  sloupek dálkového přenosu
-  chránička PKO
-  zemnicí pásek
-  bleskojistka PKO
-  referenční elektroda PKO
-  RIS
-  elektroměr PKO







-  PO; spojovací objekt
-  SKAO
-  EPD
-  kontrolní vývod, kont. měřicí stanice
-  saturáž

-  kabel PKO hlavní
-  ostatní kabely PKO

## Anodové uzemnění PKO

-  AU-V (hloubkové) vertikální
-  GAN (galvanická anoda)
-  AU-H (hloubkové)
-  AU-rozpt. (rozptýlená anoda)
-  ostatní anodová uzemnění

## Anodové uzemnění - linie

-  AU-FeSi
-  AU-TU; AU-komb. jiné; AU-speciální
-  AU-TU-FeSi (kombinované)
-  AU-flexibilní
-  AU-hřebenové
-  AU-H; AU-rozpt.; GAN; zemn. pásek