


LEGENDA

- STÁVAJÍCÍ PONECHÁNE KONSTRUKCE
- DOPLNĚNÍ DŘEVĚNÝHO ZÁKLOPU

Poznámky:
① Místa v souladu s požadavky na bezpečnost a stlažení podhledu. Při obléhání prostor za linií p.v. směrem k požárnímu úniku stav. Při uhlížení požárního úniku stav do zlaté stěny trémie. Při uhlížení trémie ve zlaté stěně základy musí sousedními trámy v nezbytném rozsahu pro odlehčení, funkční odlehčení a osazení přílohy.

- Rozměry a geometrie objektu a prvky krovu převzaty z podkladů.
- Rozměry a údaje o stavu prvky převzaty z podkladů.
- Všechny rozměry dřevěných konstrukcí je nutné před výstavbou ověřit, nové části dřevěných prvků musí být identicky jako stávající. Těsně se spoje musí obnovit identicky podle skutečného stavu.
- Všechny stávající dřevěné prvky přístupné a odkryté při provádění úklidu mechanicky očistit a fungicidně ošetřit (min. 2x nářez, resp. nářez v hloubce přístupných místech). Všechny nové dřevěné prvky musí být zdravé, suché a musí splňovat příslušné normy. Při výměně částí pozice a zlaté krovky je nutné fungicidně ošetřit zlatu v místě uložení.
- Všechny osazené prvky je nutné opatřit antikorozními nářezy (min. 2x základní nářez).
- Prostor prvky krovu je nutné provádět v době masového odlehčení střešní kce (bez sněhu), všechny související a navazující prvky podle potřeby předmětné montážní podstaty.
- Do stávajících trámových a zlatých krovů, taktéž, prvky říms a jiných nosných prvků ve výměně neuvedených je nepřístupné zasahovat bez výslovného odsouhlasení státním.
- Skutečnosti liší se od projektu je nutné včas konzultovat se státním.
- Stavění úpravy navazují na projekt Státního zajištění a sanaci nových prvků střešní r. 2019.
- Všechny stávající TEB prototypy střešní (komínky, výhledy apod.) budou s ohledem na zateplení střešní a tím spojené zvednutí středního pláště při nevyhovující výšce nad novým středním pláštěm prodávány die požadavků konkrétního prostoru.

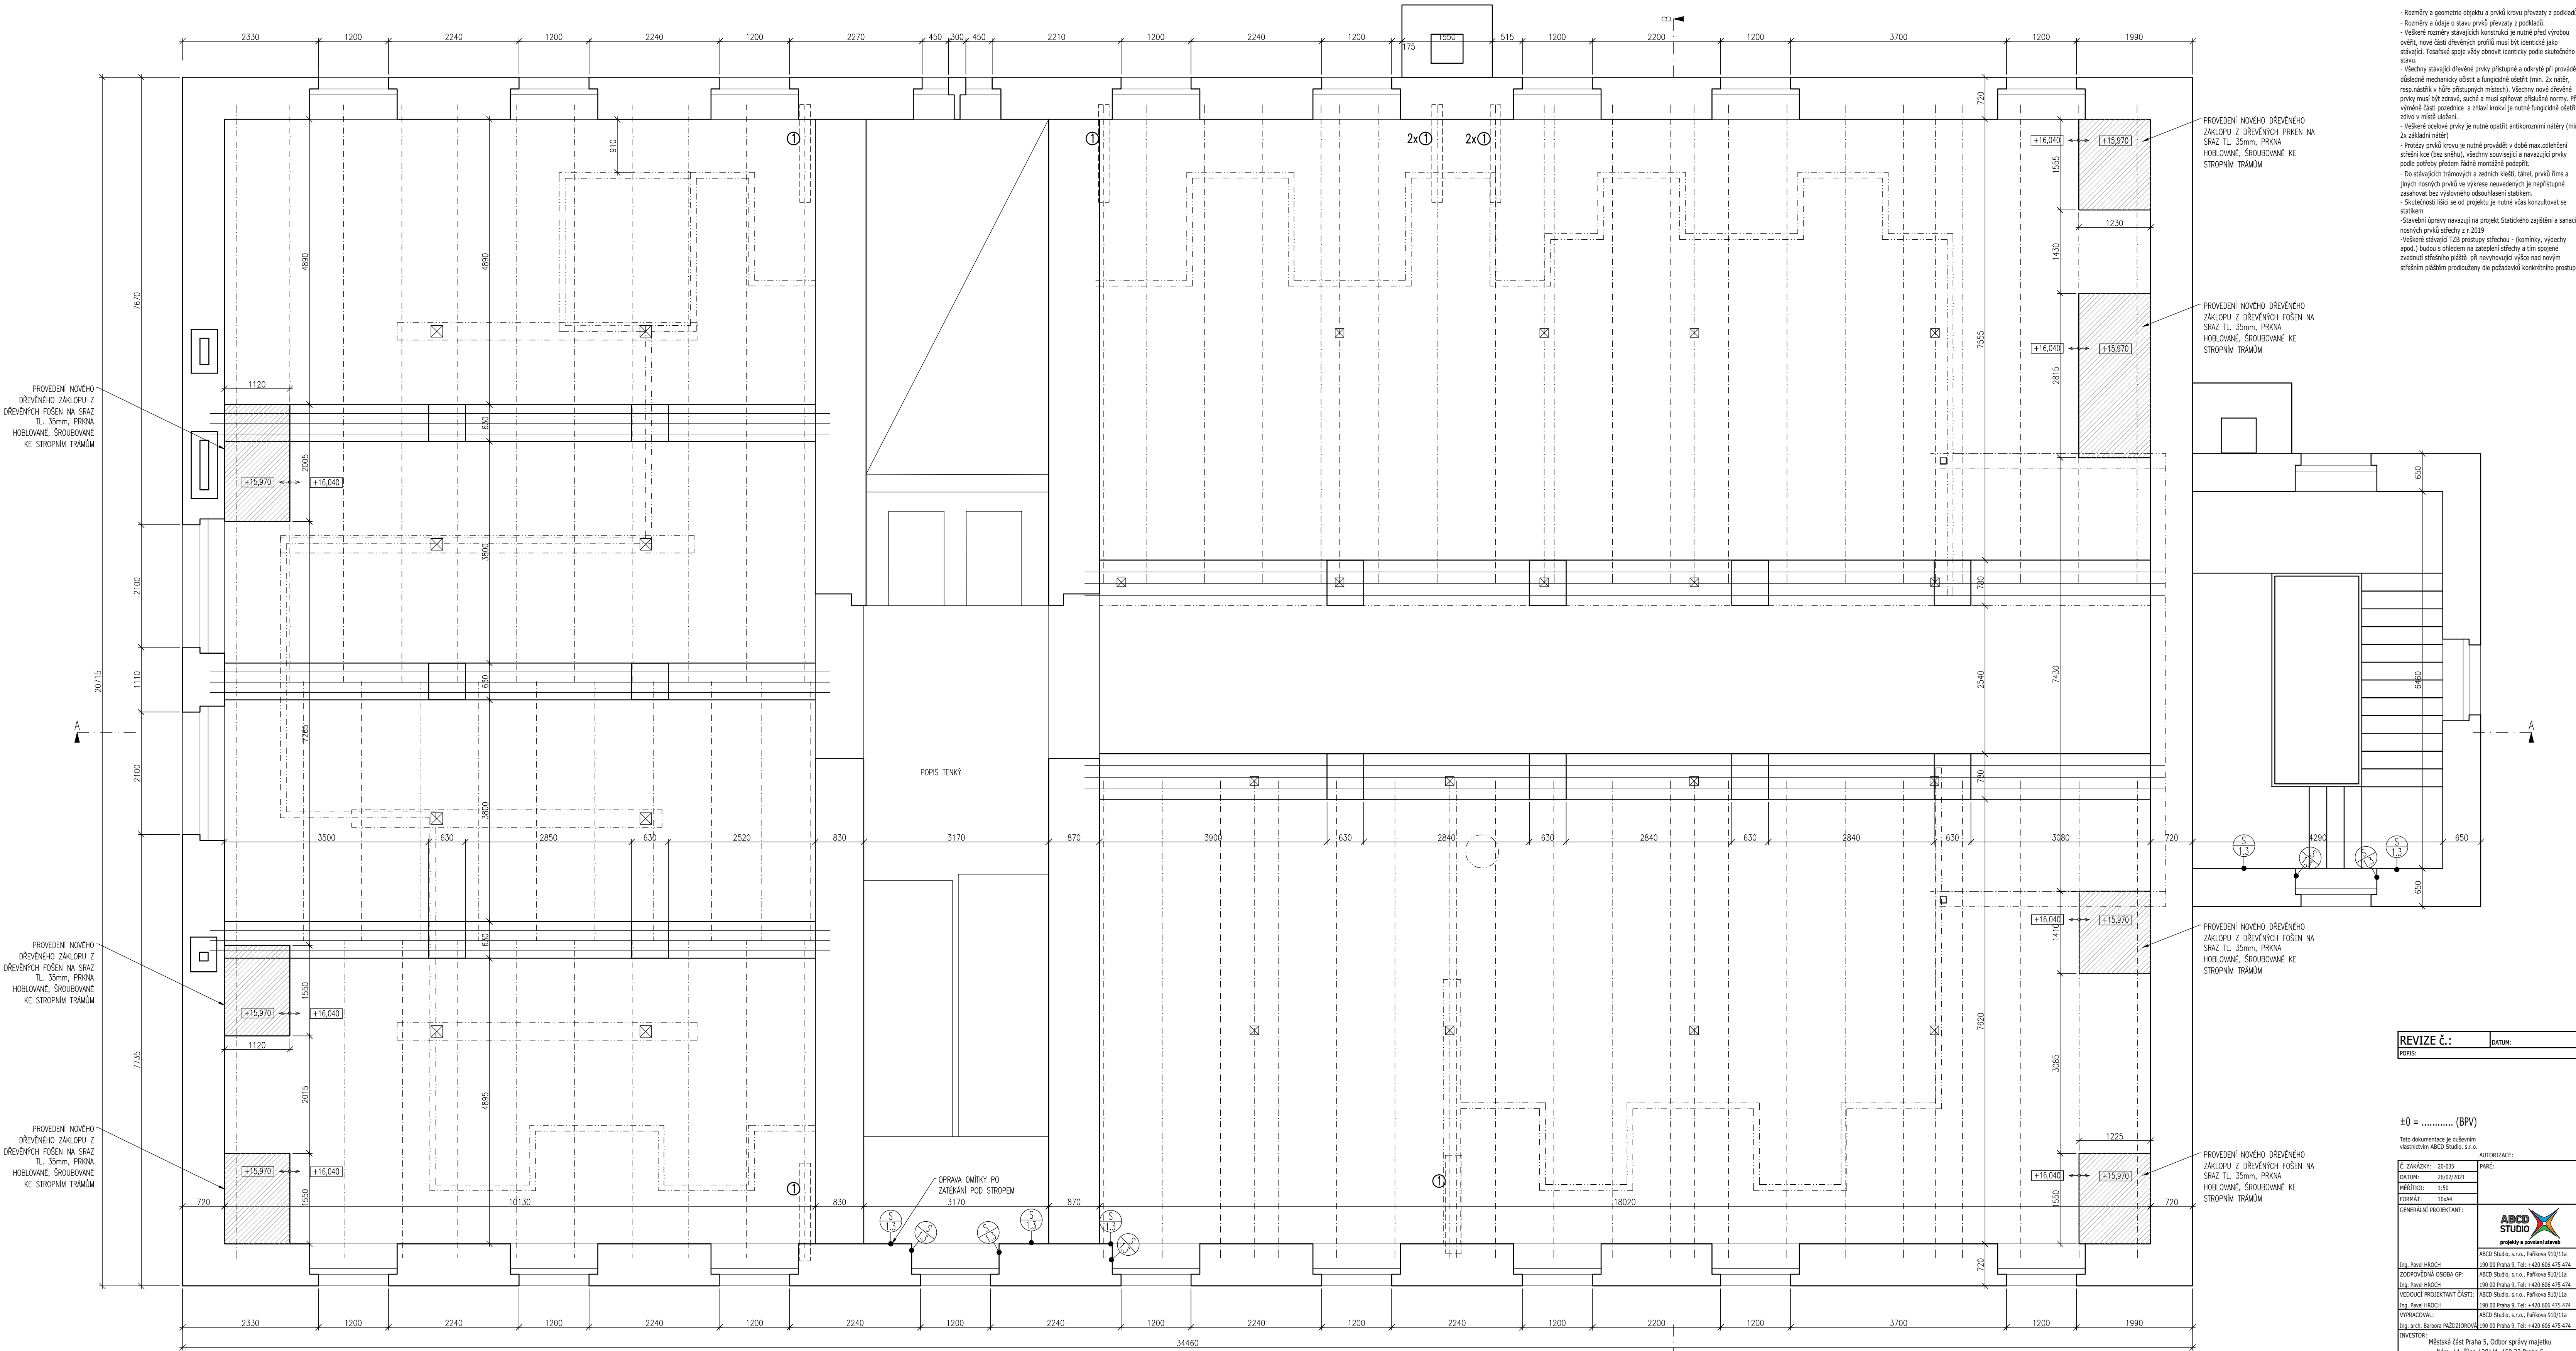

REVIZE Č.:	DATA:
POPS:	

±0 = (BPV)

Tato dokumentace je duševním vlastnictvím ABCD Studio, s.r.o.

Č. ZAKAZKY:	20-035	PARA:	
DATA:	28/02/2021		
MÍSTO:	150		
FORMAT:	150x4		
GENERÁLNÍ PROJEKTANT:			
ABCD STUDIO			
projekt a projekt staveb			
ABCD Studio, s.r.o., Paňkova 9/1011a			
150 00 Praha 9, Tel: +420 666 475 474			
Ing. Pavel HROCH			
ZODPOVĚDNÁ OSOBA GP:			
Ing. Pavel HROCH			
VEDOUcí PROJEKTANT ČÁSTI:			
ABCD Studio, s.r.o., Paňkova 9/1011a			
150 00 Praha 9, Tel: +420 666 475 474			
Ing. Pavel HROCH			
VPRACOVAN:			
ABCD Studio, s.r.o., Paňkova 9/1011a			
150 00 Praha 9, Tel: +420 666 475 474			
Ing. arch. Barbara PAZDROVSKÁ			
INVESTOR:			
Městská část Praha 5, Odbor správy majetku			
Nám. 14. října 1381/A, 150 23 Praha 5			

STUPNĚ: DOKUMENTACE PRO SOPOLEČNÉ POVOLENÍ

STAVBA: STAVEBNÍ ÚPRAVY STŘECHY, ZZ KARTOUZSKÁ, PAVILON A, KARTOUZSKÁ 204/6, 150 00 Praha 5

ČÁST DOKUMENTACE: STAVEBNÍ ČÁST

Č. VÝKRESU: D.1.1

NÁZEV VÝKRESU: NOVÝ STAV PŮDORYS STROPŮ NAD 4 NP

Č. VÝKRESU: 12.