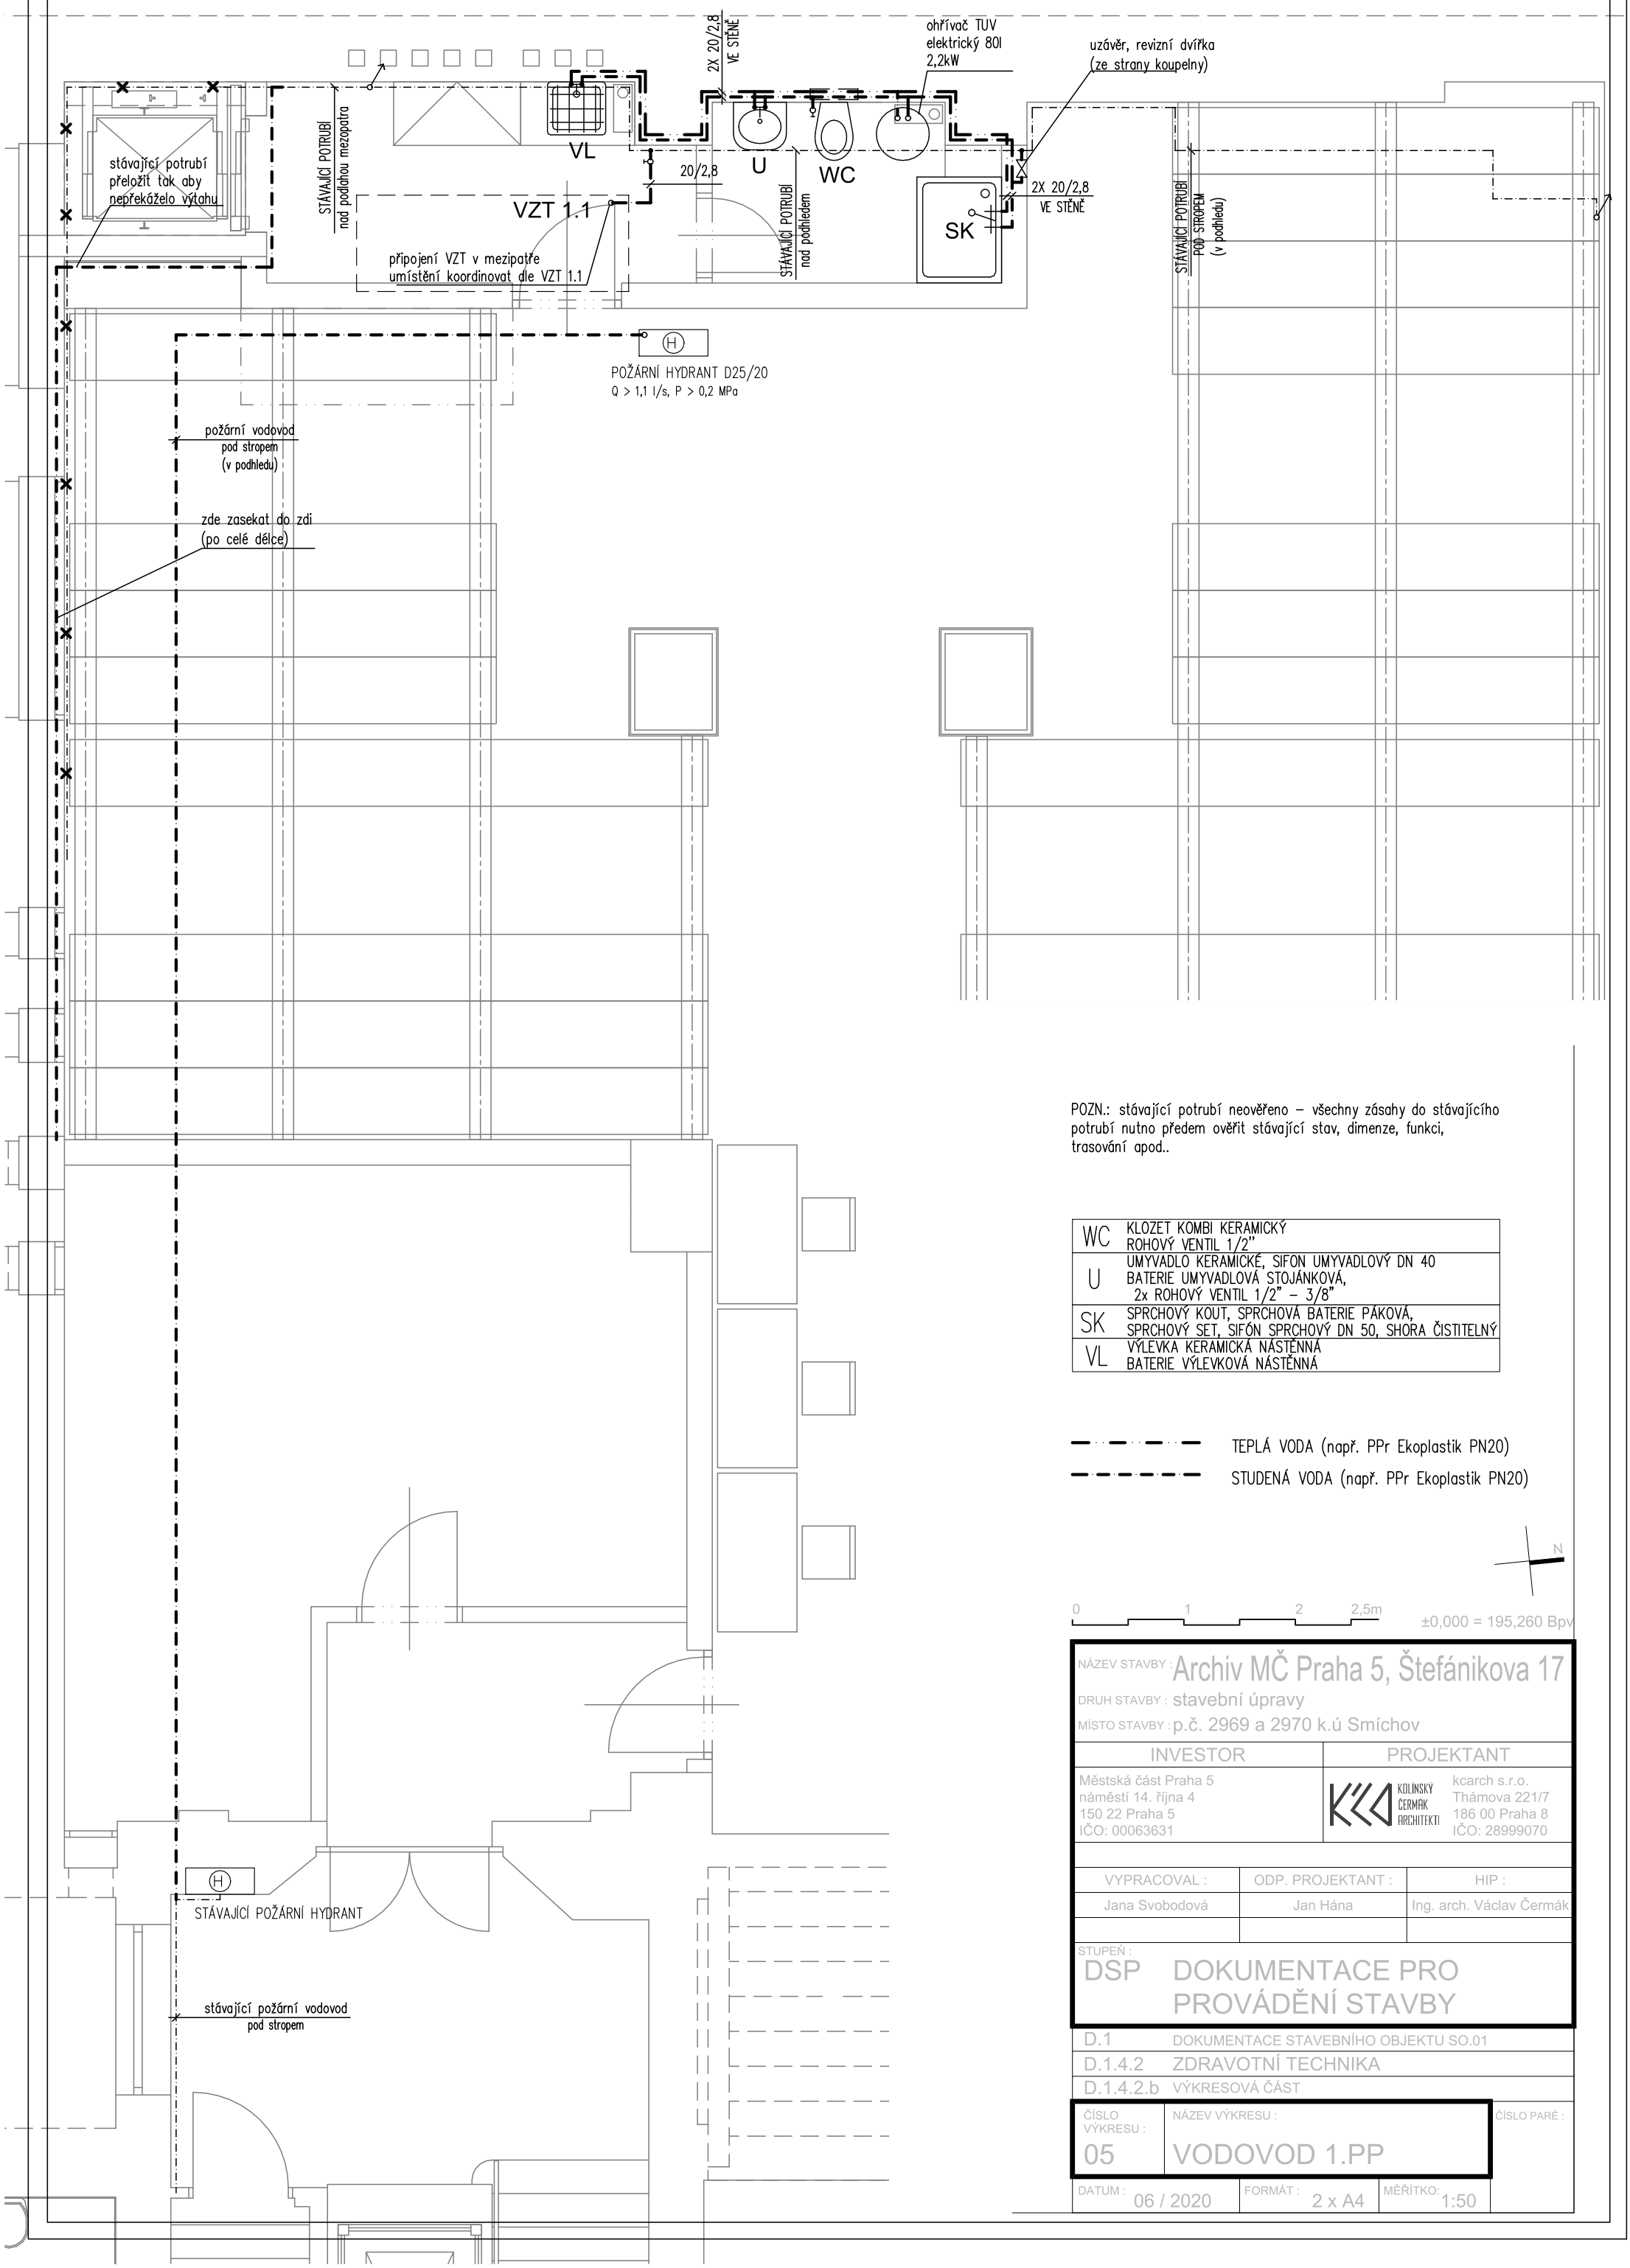

POZN.: stávající potrubí neověřeno – všechny zásahy do stávajícího potrubí nutno předem ověřit stávající stav, dimenze, funkci, trasování apod..

WC	KLOZET KOMBI KERAMICKÝ ROHOVÝ VENTIL 1/2"
U	UMYVADLO KERAMICKÉ, SIFON UMYVADLOVÝ DN 40 BATERIE UMYVADLOVÁ STOJÁNKOVÁ, 2x ROHOVÝ VENTIL 1/2" – 3/8"
SK	SPRCHOVÝ KOUT, SPRCHOVÁ BATERIE PÁKOVÁ, SPRCHOVÝ SET, SIFÓN SPRCHOVÝ DN 50, SHORA ČISTITELNÝ
VL	VÝLEVKA KERAMICKÁ NÁSTĚNNÁ BATERIE VÝLEVKOVÁ NÁSTĚNNÁ

TEPLÁ VODA (např. PPr Ekoplastik PN20)

STUDENÁ VODA (např. PPr Ekoplastik PN20)

N

0 1 2 2,5m

±0,000 = 195,260 Bpv

NÁZEV STAVBY : Archiv MČ Praha 5, Štefánikova 17

DRUH STAVBY : stavební úpravy

MÍSTO STAVBY : p.č. 2969 a 2970 k.ú Smíchov

INVESTOR	PROJEKTANT
Městská část Praha 5 náměstí 14. října 4 150 22 Praha 5 IČO: 00063631	KČA KOLÍNSKÝ ČERMÁK ARCHITEKTI kcarch s.r.o. Thámova 221/7 186 00 Praha 8 IČO: 28999070

VYPRACOVAL :	ODP. PROJEKTANT :	HIP :
Jana Svobodová	Jan Hána	Ing. arch. Václav Čermák

STUPEŇ : DSP DOKUMENTACE PRO PROVÁDĚNÍ STAVBY

D.1 DOKUMENTACE STAVEBNÍHO OBJEKTU SO.01

D.1.4.2 ZDRAVOTNÍ TECHNIKA

D.1.4.2.b VÝKRESOVÁ ČÁST

ČÍSLO VÝKRESU :	NÁZEV VÝKRESU :	ČÍSLO PARÉ :
05	VODOVOD 1.PP	

DATUM :	FORMÁT :	MĚŘÍTKO:
06 / 2020	2 x A4	1:50