


<div><div>LANDSCAPE4U</div><div>LANDSCAPE4U, spol. s r.o. IČ: 26502411 SÍDLO: TROJSKÁ 308/37, 182 00 PRAHA 8 ADRESA: MASARYKOVO NÁBŘ. 4, PRAHA 2 +420 602 214 972, vojta@landscape4u.cz</div></div> <div>ARCHITEKT A AUTOR STAVBY ING. ARCH. VOJTĚCH VECÁN</div> <div>HIP ING. ARCH. VOJTĚCH VECÁN</div> <div>PROJEKTANT ING. BARBORA HYNKOVÁ</div> <div>PROJEKTANT ČÁSTI DOKUMENTACE LANDSCAPE4U, spol. s r.o. ARCHITEKTONICKÝ ATELIÉR SÍDLO: TROJSKÁ 308/37, 182 00 PRAHA 8 ADRESA: MASARYKOVO NÁBŘ. 4, PRAHA 2</div>	PROJEKT	CELKOVÁ REKONSTRUKCE ČINŽOVNÍHO DOMU ULICE VÍTĚZNÁ 531/13 150 00 PRAHA 5 - SMÍCHOV PARCELA Č. 827		RAZÍTKO
	INVESTOR	MĚSTSKÁ ČÁST PRAHA 5 NÁMĚSTÍ 14. ŘÍJNA 4, 150 00 PRAHA 5		
	STATUS DOK.	PROJEKT PRO OHLÁŠENÍ STAVBY		
	ČÁST DOKUMENTACE	ARCHITEKTONICKO - STAVEBNÍ ČÁST		
	NÁZEV VÝKRESU	DETAILY	ČÁST DOKUM. D.1.1.B.25	DATUM VYDÁNÍ 2019-03-29
		Č. PARÉ		

# PŮDORYS OKNA

## OKNO O-05

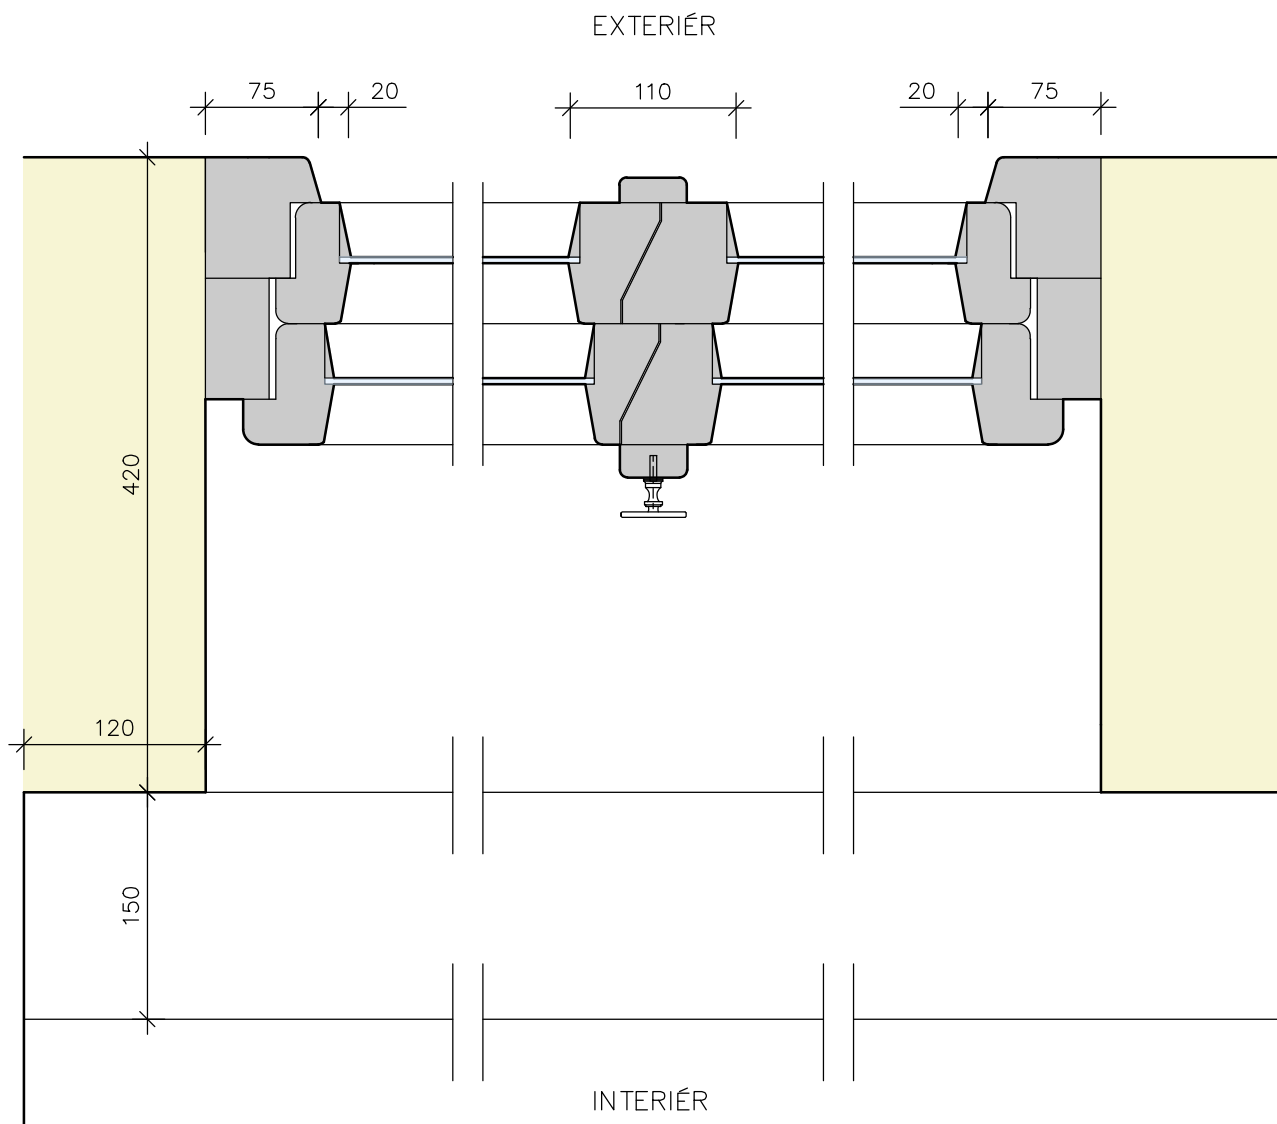

MĚŘÍTKO 1:5




±0,000 VZTAŽENA K ÚROVNI VSTUPNÍHO PODLAŽÍ 1.NP

PROJEKTANT ING. BARBORA HYNKOVÁ	PROJEKT CELKOVÁ REKONSTRUKCE ČINŽOVNÍHO DOMU ULICE VÍTEZNÁ 531/13 150 00 PRAHA 5 - SMÍCHOV Č. PARCELY 827	RAZÍTKO	
VYPRACOVAL ING. BARBORA HYNKOVÁ			
HIP ING. ARCH. VOJTĚCH VECÁN			
<b>LandSCAPE 4U</b> LANDSCAPE4U, spol. s r.o. ARCHITEKTONICKÝ ATELIER IČO: 26502411 SÍDLO: TROJSKÁ 308/37, 182 00 PRAHA 8 ADRESA: MASARYKOVO NÁBŘ. 4, PRAHA 2 MOBIL: +420 602 214 972 EMAIL: vojta@landscape4u.cz	INVESTOR HLAVNÍ MĚSTO PRAHA NÁMĚSTÍ 14. ŘÍJNA 4, 150 00 PRAHA 5	ČÍSLO VÝKRESU D.1.1.B.25	
	STATUS DOK. PROJEKT PRO OHLÁŠENÍ STAVBY		
	NÁZEV VÝKRESU PŮDORYS OKNA STÁVAJÍCÍ STAV	MĚŘÍTKO 1:5	DATUM VYDÁNÍ 2019-03-29 Č. PARÉ

# SVISLÝ ŘEZ OKNO O-05

EXTERIÉR

INTERIÉR

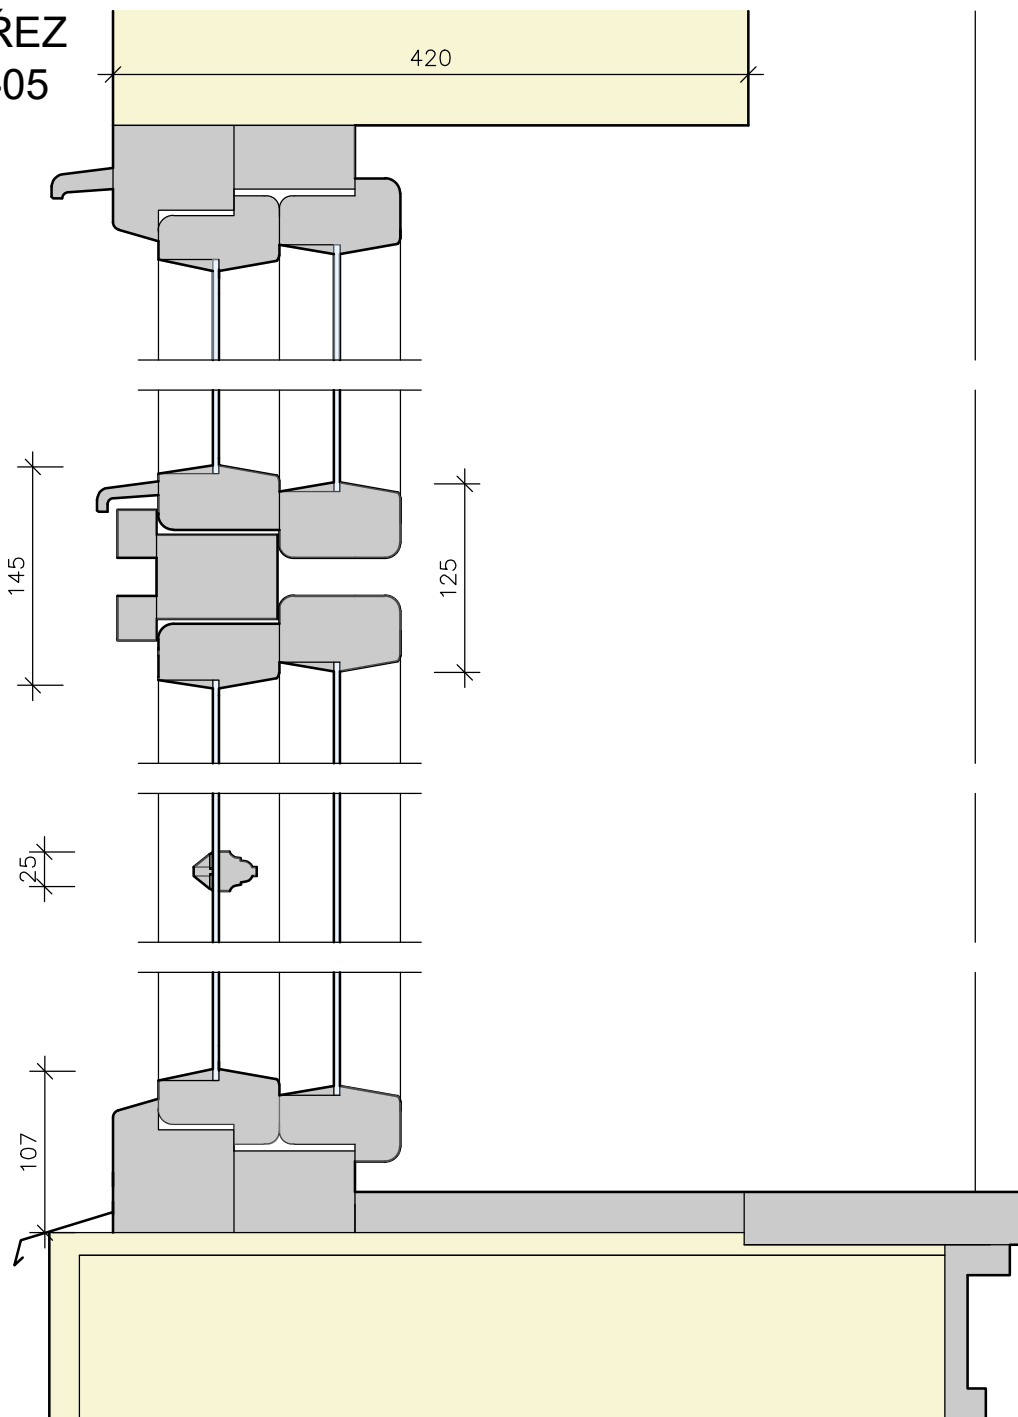

MĚŘÍTKO 1:5




±0,000 VZTAŽENA K ÚROVNI VSTUPNÍHO PODLAŽÍ 1.NP

<p>PROJEKTANT ING. BARBORA HYNKOVÁ</p> <p>VYPRACOVAL ING. BARBORA HYNKOVÁ</p> <p>HIP ING. ARCH. VOJTĚCH VECÁN</p>	<p>PROJEKT CELKOVÁ REKONSTRUKCE ČINŽOVNÍHO DOMU ULICE VÍTĚZNÁ 531/13 150 00 PRAHA 5 - SMÍCHOV Č. PARCELY 827</p>	<p>RAZÍTKO</p>	
<p><b>LandSCAPE 4U</b></p> <p>LANDSCAPE4U, spol. s r.o. ARCHITEKTONICKÝ ATELIER IČO: 26502411 SÍDLO: TROJSKÁ 308/37, 182 00 PRAHA 8 ADRESA: MASARYKOVO NÁBŘ. 4, PRAHA 2 MOBIL: +420 602 214 972 EMAIL: vojta@landscape4u.cz</p>	<p>INVESTOR HLAVNÍ MĚSTO PRAHA NÁMĚSTÍ 14. ŘÍJNA 4, 150 00 PRAHA 5</p>	<p>ČÍSLO VÝKRESU D.1.1.B.25</p> <p>DATUM VYDÁNÍ 2019-03-29</p>	
	<p>STATUS DOK. PROJEKT PRO OHLÁŠENÍ STAVBY</p> <p>NÁZEV VÝKRESU SVISLÝ ŘEZ OKNEM STÁVAJÍCÍ STAV</p>	<p>MĚŘÍTKO 1:5</p> <p>Č. PARÉ</p>	

# PŮDORYS OKNA

## OKNO O-05

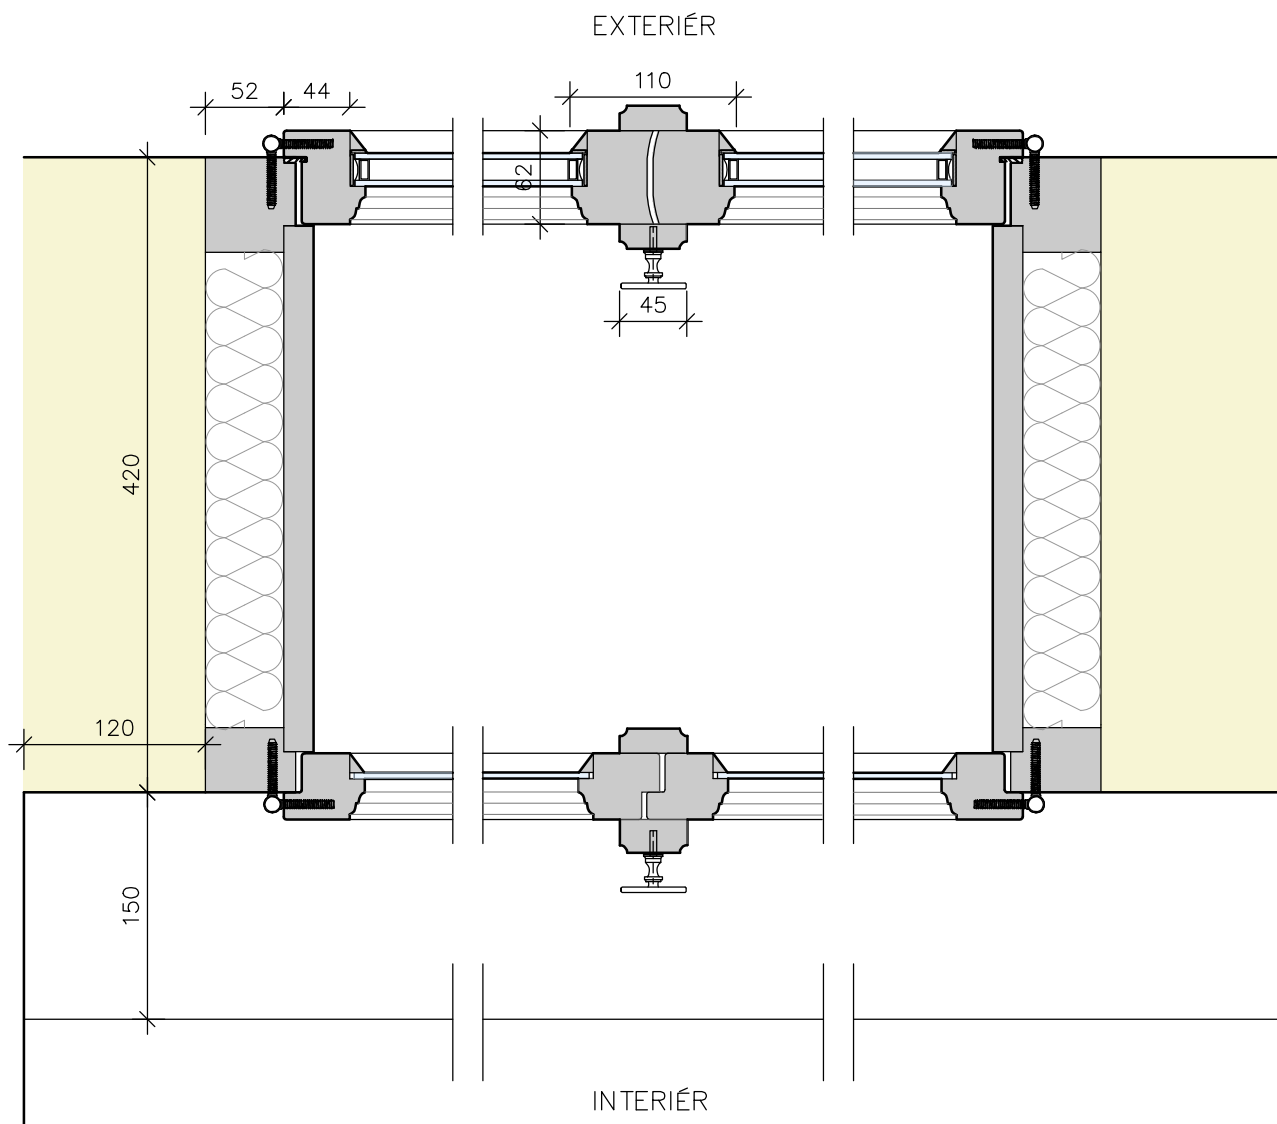

MĚŘÍTKO 1:5



±0,000 VZTAŽENA K ÚROVNI VSTUPNÍHO PODLAŽÍ 1.NP

PROJEKTANT ING. BARBORA HYNKOVÁ	PROJEKT CELKOVÁ REKONSTRUKCE ČINŽOVNÍHO DOMU ULICE VÍTEZNÁ 531/13 150 00 PRAHA 5 - SMÍCHOV Č. PARCELY 827	RAZÍTKO	
VYPRACOVAL ING. BARBORA HYNKOVÁ	INVESTOR HLAVNÍ MĚSTO PRAHA NÁMĚSTÍ 14. ŘÍJNA 4, 150 00 PRAHA 5		
HIP ING. ARCH. VOJTĚCH VECÁN			
<b>LandSCAPE 4U</b> LANDSCAPE4U, spol. s r.o. ARCHITEKTONICKÝ ATELIER IČO: 26502411 SÍDLO: TROJSKÁ 308/37, 182 00 PRAHA 8 ADRESA: MASARYKOVO NÁBŘ. 4, PRAHA 2 MOBIL: +420 602 214 972 EMAIL: vojta@landscape4u.cz	STATUS DOK. PROJEKT PRO OHLÁŠENÍ STAVBY		
	NÁZEV VÝKRESU PŮDORYS OKNA NAVRHOVANÝ STAV		
		ČÍSLO VÝKRESU D.1.1.B.25	DATUM VYDÁNÍ 2019-03-29
		MĚŘÍTKO 1:5	Č. PARÉ

# SVISLÝ ŘEZ OKNO O-05

EXTERIÉR




INTERIÉR

MĚŘÍTKO 1:5



±0,000 VZTAŽENA K ÚROVNI VSTUPNÍHO PODLAŽÍ 1.NP

<p>PROJEKTANT ING. BARBORA HYNKOVÁ</p> <p>VYPRACOVAL ING. BARBORA HYNKOVÁ</p> <p>HIP ING. ARCH. VOJTĚCH VECÁN</p>	<p>PROJEKT CELKOVÁ REKONSTRUKCE ČINŽOVNÍHO DOMU ULICE VÍTEZNÁ 531/13 150 00 PRAHA 5 - SMÍCHOV Č. PARCELY 827</p>	<p>RAZÍTKO</p>	
<p><b>LANDSCAPE 4U</b></p> <p>LANDSCAPE4U, spol. s r.o. ARCHITEKTONICKÝ ATELIÉR IČO: 26502411 SÍDLO: TROJSKÁ 308/37, 182 00 PRAHA 8 ADRESA: MASARYKOVO NÁBŘ. 4, PRAHA 2 MOBIL: +420 602 214 972 EMAIL: vojta@landscape4u.cz</p>	<p>INVESTOR HLAVNÍ MĚSTO PRAHA NÁMĚSTÍ 14. ŘÍJNA 4, 150 00 PRAHA 5</p> <p>STATUS DOK. PROJEKT PRO OHLÁŠENÍ STAVBY</p>	<p>ČÍSLO VÝKRESU D.1.1.B.25</p> <p>MĚŘÍTKO 1:5</p>	<p>DATUM VYDÁNÍ 2019-03-29</p> <p>Č. PARÉ</p>
	<p>NÁZEV VÝKRESU  SVISLÝ ŘEZ OKNEM NAVRHOVANÝ STAV</p>		

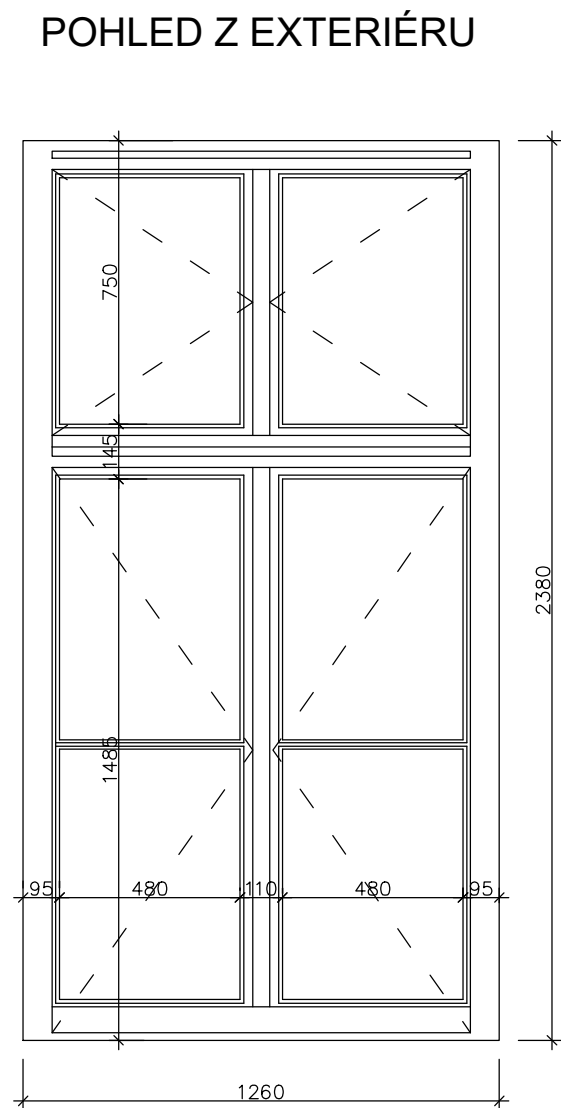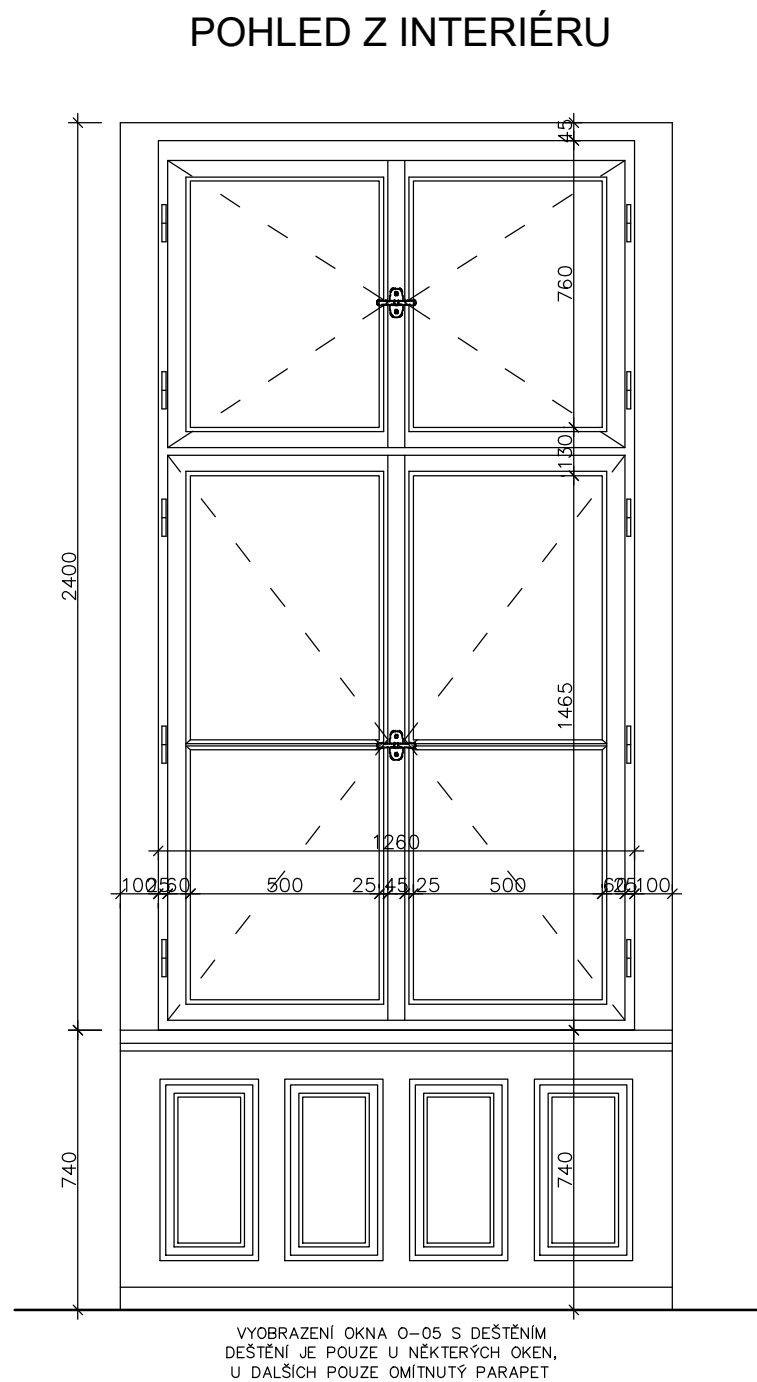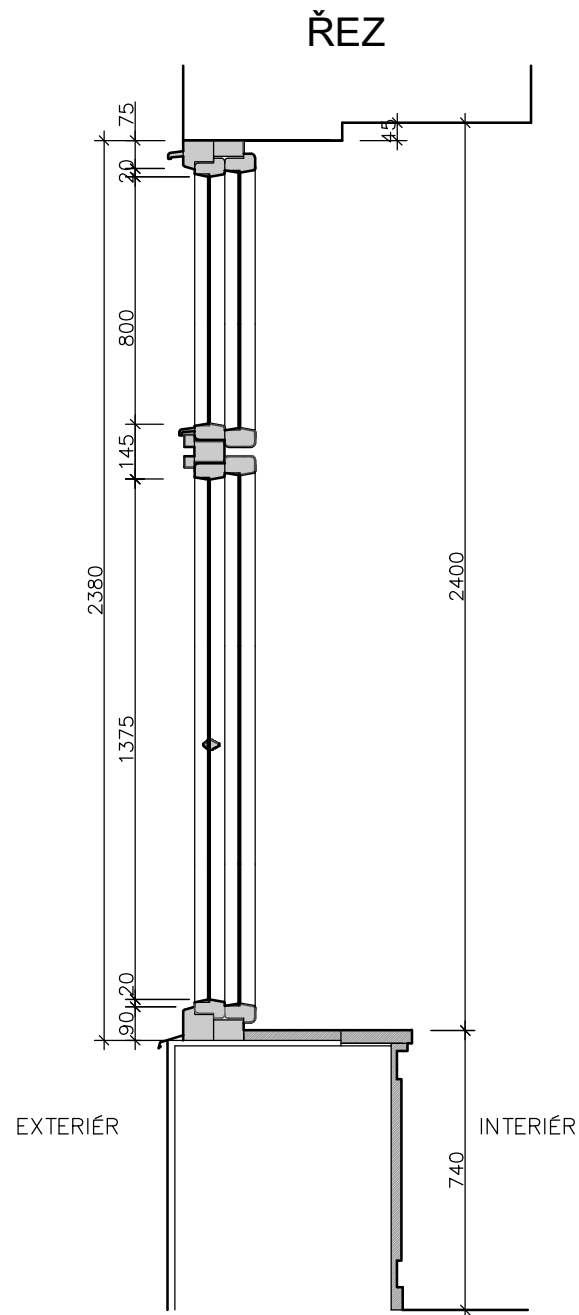

STÁVAJÍCÍ OKNO DŘEVĚNÉ ZDVOJENÉ (ŠROUBOVANÉ)

TYP OKNA: OKNO DŘEVĚNÉ, ZDVOJENÉ, S KŘÍDLY OTEVÍRAVÝMI DOVNITŘ


ČLENĚNÍ: OKNO ČTYŘKŘÍDLÉ (ČTYŘI VENKOVNÍ A ČTYŘI VNITŘNÍ KŘÍDLA), DVOUDÍLNÉ  
KŘÍDLA SPODNÍ ČÁSTI MAJÍ VNĚJŠÍ RÁM ROZDĚLENÝ NA DVĚ TABULKY  
VNITŘNÍ ČÁST KŘÍDLA JE NEDĚLENÁ, KŘÍDLA HORNÍ ČÁSTI JSOU TAKTÉŽ NEDĚLENÁ  
SOUČÁSTÍ OKNA JE PŮVODNÍ KAZETOVÉ DEŠTĚNÍ POPRSNÍ ČÁSTI  
DEŠTĚNÍ MÁ ČTYŘI JEDNODUŠE PROFILOVANÉ KAZETY STOJATĚ OBDELNÉHO TVARU  
PARAPET OKNA JE OBLOŽEN KERAMICKÝMI DLAŽDICEMI

NÁTĚR: NÁTĚR BÍLÉ BARVY

ZASKLENÍ: V KAŽDÉM KŘÍDLĚ JE OSAZENO JEDNODUCHÉ ZASKLENÍ TL. 4mm

KOVÁNÍ: OCELOVÉ ZÁVĚSY, HLINÍKOVÉ KLIČKY


OKNO V CELÉM ROZSAHU DEMONTOVAT A NAHRADIT NOVÝMI  
KERAMICKÉ OBLOŽENÍ PARAPETU ODSTRANIT  
DŘEVĚNÉ PŮVODNÍ DEŠTĚNÍ POPRSNÍ ČÁSTI ZACHOVAT A RENOVOVAT

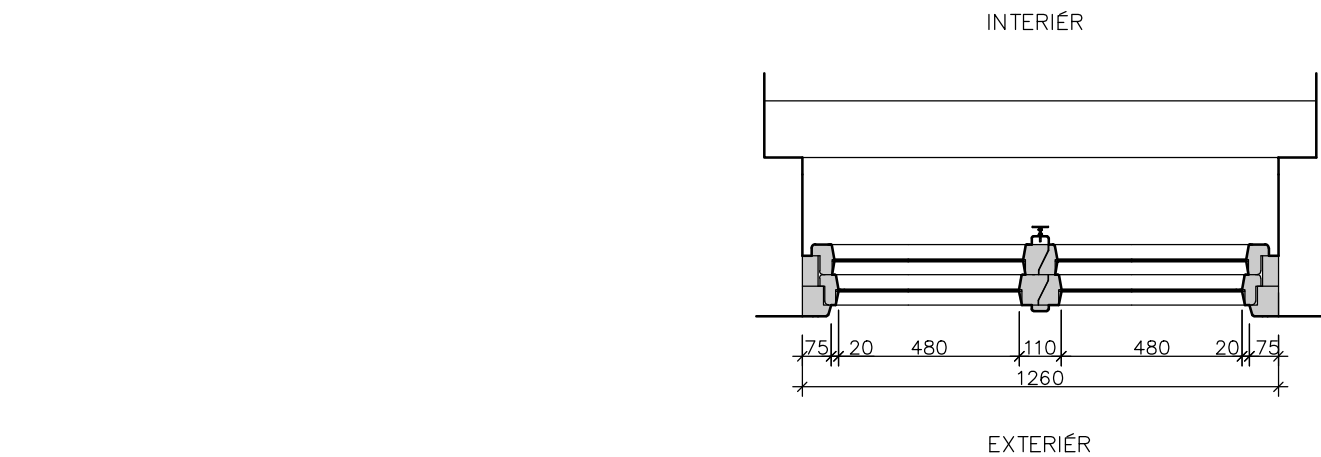


POZNÁMKA:  
PŘESNÝ ROZMĚR OKEN JE NUTNO PŘED VÝROBOU ZAMĚŘITI!!  
VÝKRESOVÁ DOKUMENTACE NENÍ VÝROBNÍ DOKUMENTACÍ!!

±0,000 VZTAŽENA K ÚROVNI VSTUPNÍHO PODLAŽÍ 1.NP


PROJEKTANT ING. BARBORA HYNKOVÁ	PROJEKT CELKOVÁ REKONSTRUKCE ČINŽOVNÍHO DOMU ULICE VÍTEZNÁ 531/13 150 00 PRAHA 5 - SMÍCHOV Č. PARCELY 827	RAZÍTKO	
VYPRACOVAL ING. BARBORA HYNKOVÁ			
HIP ING. ARCH. VOJTĚCH VECÁN			
LANDSCAPE 4U LANDSCAPE 4U, spol. s r.o. ARCHITEKTONICKÝ ATELIER IČO: 26502411 SÍDLO: TROJSKÁ 308/37, 182 00 PRAHA 8 ADRESA: MASARYKOVO NÁBŘ. 4, PRAHA 2 MOBIL: +420 602 214 972 EMAIL: vojta@landscape4u.cz	INVESTOR HLAVNÍ MĚSTO PRAHA NÁMĚSTÍ 14. ŘÍJNA 4, 150 00 PRAHA 5	STATUS DOK. PROJEKT PRO OHLÁŠENÍ STAVBY	
	NÁZEV VÝKRESU OKNO ZDVOJENÉ, O-05 STÁVAJÍCÍ STAV		
		ČÍSLO VÝKRESU D.1.1.B.25	DATUM VYDÁNÍ 2019-03-29
		MĚRÍTKO 1:20	Č. PARÉ

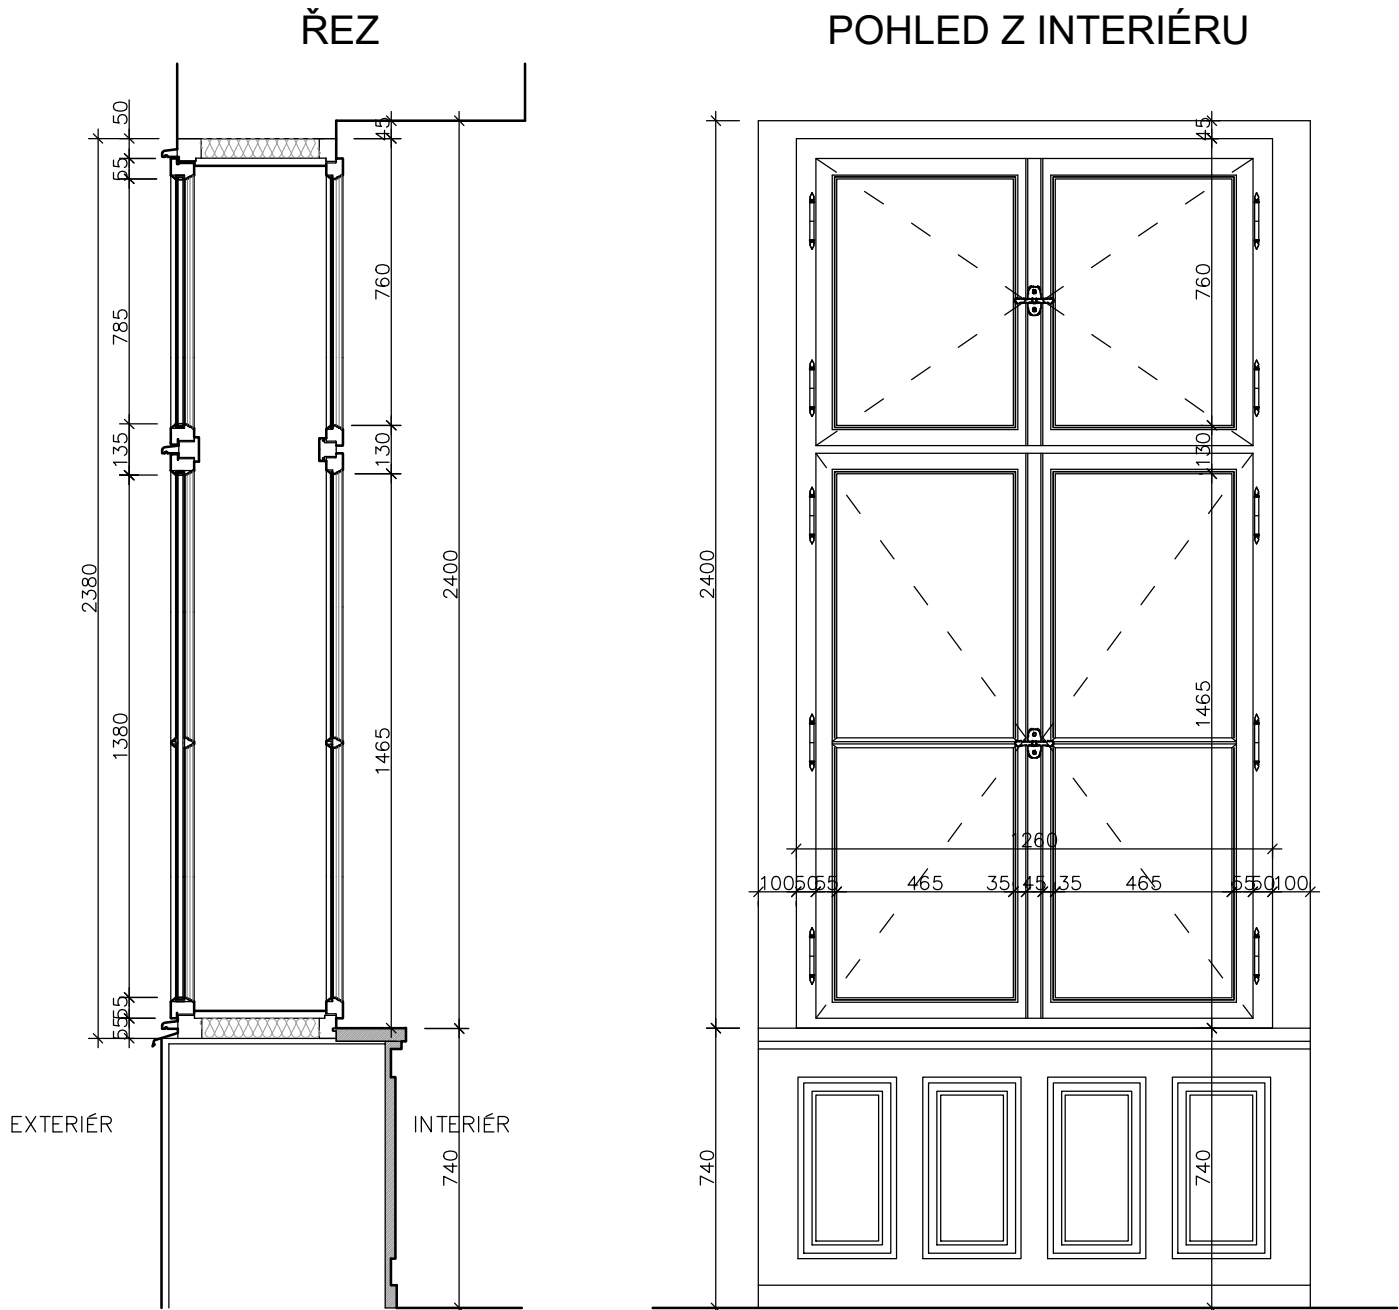

VYOBRAZENÍ OKNA O-05 S DEŠTĚNÍM  
DEŠTĚNÍ JE POUZE U NĚKTERÝCH OKEN,  
U DALŠÍCH POUZE OMÍTNUTÝ PARAPET

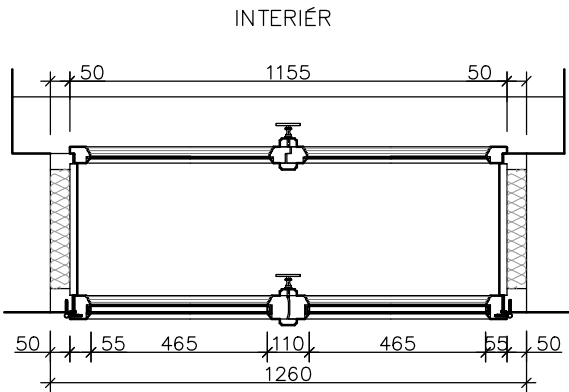

EXTERIÉR

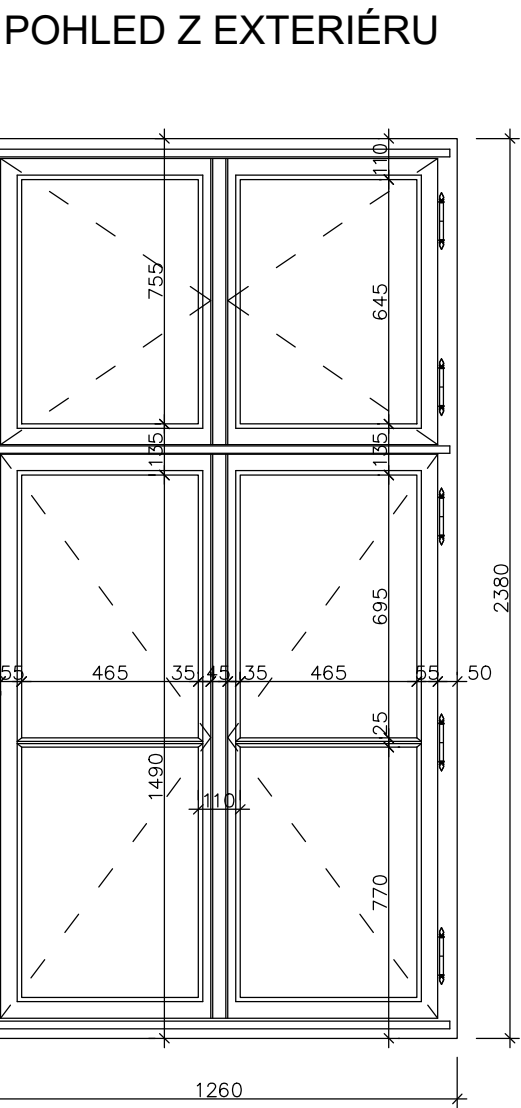

NOVÉ OKNO DŘEVĚNÉ ŠPALETOVÉ

TYP OKNA: OKNO HISTORICKÉ DŘEVĚNÉ, DVOJITÉ, ŠPALETOVÉ S KŘÍDLY OTEVÍRÁVÝMI VEN A DOVNITŘ  
ČLENĚNÍ: OKNO ČTYŘKŘÍDLÉ (ČTYŘI VENKOVNÍ A ČTYŘI VNITŘNÍ KŘÍDLA)  
PROVEDENÉ ÚPRAVY: RÁM VČETNĚ KŘÍDEL BUDE VYROBENÝ NOVÝ Z LEPENÝCH SM/BO HRANOLŮ  
ŠPALETA/DEŠTĚNÍ VODOVZDORNÁ MDF, NEBO SPÁROVKA LEPENÁ D4  
VE SPOJICH DŘEVA NEJSOU POVOLENY SUKÝ A TO ANI SUKÝ VÝSPRAVENÉ  
SUKÝ NESROSTLÉ, NAHNILÉ, NEBO SMOLNIKY MUSÍ BÝT ODBORNĚ OPRÁVENY, SPOJE JEDNOTLIVÝCH  
SOUCÁSTÍ MUSÍ BÝT SESAZENY BEZ OTEVŘENÝCH SPÁR A ZBAVENY PŘEBYTEČNÉHO LEPIDLA  
DŘEVĚNÉ SOUCÁSTI MUSÍ BÝT HLADCE OPRACOVÁNY HOBLOVÁNÍM A FRÉZOVÁNÍM, VŠECHNY  
PLOCHY MUSÍ BÝT OBROUŠENY BRUSNÝM PAPIREM Č. 80-120, BROUŠENÍ MUSÍ BÝT PROVÁDĚNO  
PO SMĚRU VLÁKEN, OSTRÉ HRANY MUSÍ BÝT SRAŽENY  
POŽADAVKY NA MATERIÁL PODLE ČSN 74 6101, POŽADAVKY NA JAKOST PODLE ČSN 49 2105  
NOVÁ RÁMOVÁ OKAPNICE NA VNĚJŠÍM RÁMU

NÁTĚR: BAREVNOST URČENA PRŮZKUMEM BAREVNOSTI OKENNÍCH RÁMŮ, RAL 1013 SLONOVÁ KOST  
VODOU ŘEDITELNÉ BARVY, 4-VRSTVÝ NÁTĚROVÝ SYSTÉM  
OKNA A RÁM SMĚREM DO EXTERIÉRU (ULICE) S FLÁDROVÁNÍM

ZASKLENÍ: VNĚJŠÍ KŘÍDLO – TEPELNĚ IZOLAČNÍ SKLO – DVOJSKLO  $U_g=1,0$  (SKLADBA 4-16-4)  
PROSTUP TEPLA CELÝM OKNEM  $U_w=1,2$ , S BÍLÝM PLASTOVÝM DISTANČNÍM RÁMEČKEM  
VNITŘNÍ KŘÍDLO – JEDNODUCHÉ ZASKLENÍ, SKLO TL. 4mm

KOVÁNÍ: OCELOVÉ BAMBULKOVÉ ZÁVĚSY, PROVEDENÍ POZINK S PRÁŠKOVÁNÍM V BARVĚ  
FLÁDRU, VNITŘNÍ KOVÁNÍ BAMBULKOVÉ ZÁVĚSY V BARVĚ RAL 1013 SLONOVÁ KOST  
OSAZENÍ REPLIK PŮVODNÍHO KOVÁNÍ (NAPŘ. MOSAZ ALT WIEN ELEGANT)

VNĚJŠÍ PARAPET: OKNO ZALICOVANÉ S FASÁDOU, OKNO BUDE NAPOJENO MĚDĚNÝM NÁMĚTKEM  
(PATINOVANÝ MĚDĚNÝ PLECH), NÁMĚTEK KOTVEN POMOCÍ VRUTŮ A PŘEKRYTEK

TĚSNĚNÍ: CELOOVBODOVÉ BÍLÉ DVOUSTUPŇOVÉ – STŘEDOVÉ A DORAZOVÉ PO CELÉM OBVODU KŘÍDLA

PŘÍPOJOVACÍ SPÁRA BUDE PROVEDENA TAK, ABY NEDOCHÁZELO K ZATĚKÁNÍ Z EXTERIÉRU DO INTERIÉRU  
NAPŘ. PĚNOU S UZAVŘENÝMI PÓRY, PROVÁDĚCÍ NORMA ČSN 74 6077

MONTÁŽ: MONTÁŽNÍ PÁSKY NA VENKOVNÍ ŠPALETU  
MONTÁŽ VNĚJŠÍHO RÁMU NA PŮVODNÍ MÍSTO, ZAFIXOVÁNÍ RÁMU DO STAVBY TURBO ŠROUBY  
MONTÁŽ ŠPALETOVÉHO OKNA NA PŮVODNÍ MÍSTO, MONTÁŽ PÁSKY  
MONTÁŽ VNITŘNÍ PARAPETNÍ DESKY, JEJÍ VYROVNÁNÍ A UCHYCENÍ DO STAVBY

VÝROBKY BUDOU REALIZOVÁNY DLE NAŘÍZENÍ EVROPSKÉHO PARLAMENTU  
A RADY (EU) Č. 305/2011, KTERÝM SE STANOVÍ HARMONIZOVANÉ  
PODMÍNKY PRO UVÁDĚNÍ STAVEBNÍCH VÝROBKŮ NA TRH  
VÝROBKY BUDOU REALIZOVÁNY DLE ČSN EN 14351-1+A1/2011 OKNA A DVEŘE –  
NORMA VÝROBKU, FUNKČNÍ VLASTNOSTI – ČÁST 1: OKNA A VNĚJŠÍ DVEŘE  
BEZ VLASTNOSTÍ POŽÁRNÍ ODOLNOSTI A/NEBO KOUŘOTĚSNOSTI  
VÝROBKY BUDOU REALIZOVÁNY DLE ČSN 74 6101 DŘEVĚNÁ OKNA – ZÁKLADNÍ  
USTANOVENÍ  
VÝROBKY BUDOU REALIZOVÁNY DLE ČSN 74 6077 OKNA A VNĚJŠÍ DVEŘE –  
POŽADAVKY NA ZABUDOVÁNÍ


PRACOVNÍ POSTUP REPASE VNITŘNÍHO DEŠTĚNÍ PARAPETU OKNA:

100% OPÁLENÍ STARÉ BARVY  
TRUHLÁŘSKÉ OPRAVY – VÝMĚNA ERODOVANÝCH ČÁSTÍ, ZPEVNĚNÍ  
ROHŮ, ZHOBLOVÁNÍ ZVĚTRALÝCH ČÁSTÍ  
100% OBROUŠENÍ VŠECH PLOCH SMIRKOVÝM PAPIREM HRUBOSTI 30, 50, 60  
ZAČISTĚNÍ ROHŮ OSTRÝMI ŠKRABKAMI A KYRETAMI, RUČNÍ BROUŠENÍ  
PO VYČISTĚNÍ POVRCHŮ NAPUSTIT DŘEVO SPECIÁLNÍM PŘÍPRAVKEM PRO JEHO OCHRANU  
PO ZASCHNUTÍ EMULZE HRUBÉ PŘETMELENÍ DVOUSLOŽKOVÝM TMELEM NA DŘEVO  
PŘEBROUŠENÍ A PRVNÍ ZÁKLADNÍ NÁTĚR  
PŘEBROUŠENÍ, TMELENÍ  
PŘEBROUŠENÍ, DRUHÝ ZÁKLADNÍ NÁTĚR  
PŘEBROUŠENÍ, JEMNÉ TMELENÍ  
PŘEBROUŠENÍ, PRVNÍ VRCHNÍ NÁTĚR  
JEMNÉ PŘEBROUŠENÍ  
DRUHÝ A TEDY KONEČNÝ NÁTĚR


±0,000 VZTAŽENA K ÚROVNI VSTUPNÍHO PODLAŽÍ 1.NP

PROJEKTANT ING. BARBORA HYNKOVÁ		PROJEKT CELKOVÁ REKONSTRUKCE ČINŽOVNÍHO DOMU ULICE VÍTEZNÁ 531/13 150 00 PRAHA 5 - SMÍCHOV Č. PARCELY 827	RAZÍTKO	
VYPRACOVAL ING. BARBORA HYNKOVÁ				
HIP ING. ARCH. VOJTĚCH VECÁN				
<div>LANDSCAPE 4U</div> <div>LANDSCAPE 4U, spol. s r.o. ARCHITEKTONICKÝ ATELIER IČO: 26502411 SÍDLO: TROJSKÁ 308/37, 182 00 PRAHA 8 ADRESA: MASARYKOVO NÁBŘ. 4, PRAHA 2 MOBIL: +420 602 214 972 EMAIL: vojta@landscape4u.cz</div>		INVESTOR HLAVNÍ MĚSTO PRAHA NÁMĚSTÍ 14. ŘÍJNA 4, 150 00 PRAHA 5		
		STATUS DOK. PROJEKT PRO OHLÁŠENÍ STAVBY		
		NÁZEV VÝKRESU ŠPALETOVÉ OKNO DVOJITÉ, O-05 NAVRHOVANÝ STAV	ČÍSLO VÝKRESU D.1.1.B.25	DATUM VYDÁNÍ 2019-03-29
			MĚŘÍTKO 1:20	Č. PARÉ


POZNÁMKA:  
PŘESNÝ ROZMĚR OKEN JE NUTNO PŘED VÝROBOU ZAMĚŘITI!!  
VÝKRESOVÁ DOKUMENTACE NENÍ VÝROBNÍ DOKUMENTACÍ!!

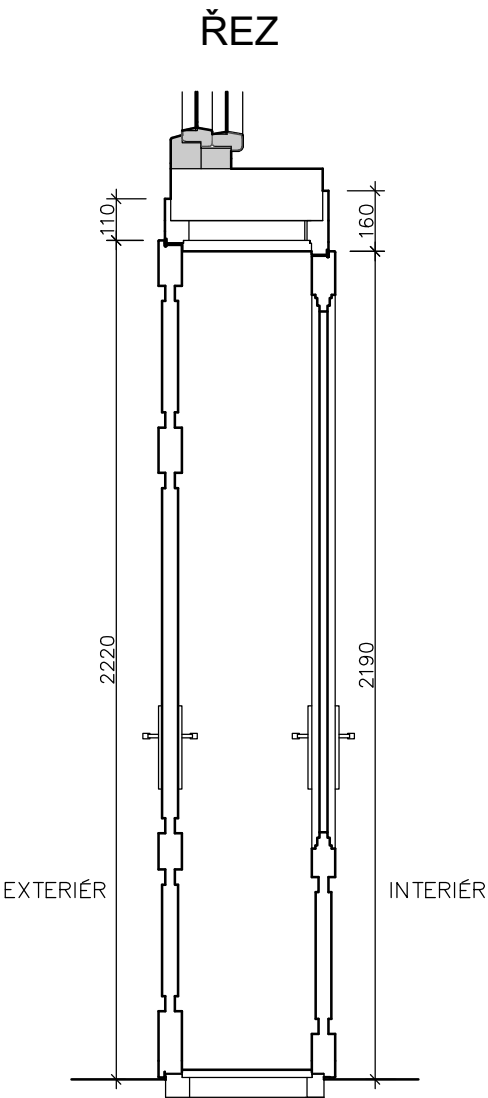

POHLED Z EXTERIÉRU

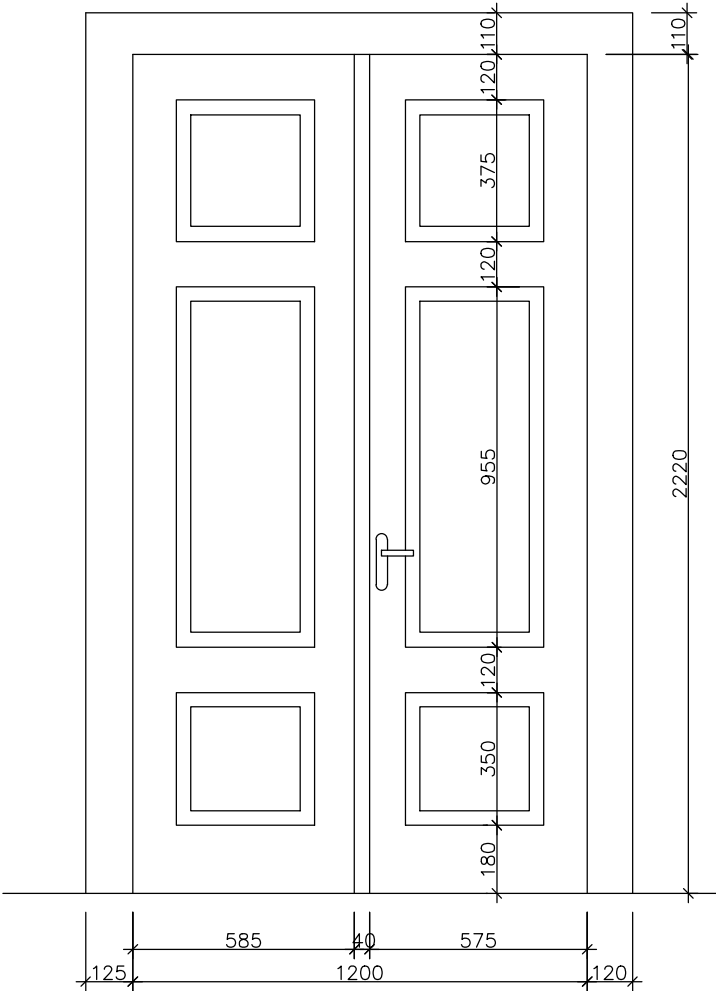

POHLED Z INTERIÉRU

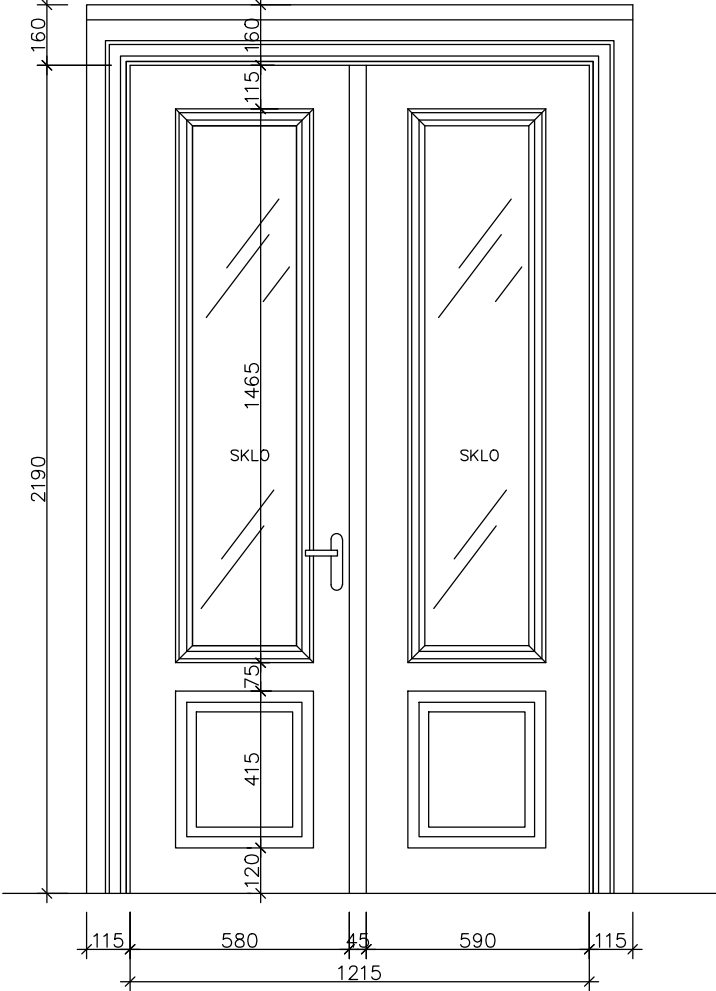

STÁVAJÍCÍ DVEŘE DŘEVĚNÉ ŠPALETOVÉ

TYP DVEŘÍ: DVEŘE DŘEVĚNÉ, DVOUKŘÍDLÉ, KAZETOVÉ, S EXTERIÉROVÝMI KŘÍDLY OTEVÍRAVÝMI VEN, INTERIÉROVÁ KŘÍDLA OTEVÍRAVÁ DOVNITŘ, ČÁSTEČNĚ PROSKLENÁ

ČLENĚNÍ: KŘÍDLA DĚLENÁ HORIZONTÁLNĚ DO TŘECH KAZET  
HORNÍ A SPODNÍ KAZETA MENŠÍ ČTVERCOVÉHO TVARU, PROSTŘEDNÍ OBDÉLNÉHO TVARU  
VNITŘNÍ KŘÍDLA I OBLOŽKY S PROFILACÍ, VENKOVNÍ KŘÍDLA JEDNODUCHÁ BEZ PROFILACE

NÁTĚR: NÁTĚR INTERIÉROVÉ ČÁSTI BILÉ BARVY, EXTERIÉROVÁ ČÁST KŘÍDEL A OBLOŽEK HNĚDÁ  
ZASKLENÍ: V INTERIÉROVÝCH KŘÍDLECH JE OSAZENO JEDNODUCHÉ ZASKLENÍ TL. 4mm

KOVÁNÍ: OCELOVÉ ZÁVESY, HLINÍKOVÉ KLIČKY




DVEŘE V CELÉM ROZSAHU DEMONTOVAT A NAHRADIT NOVÝMI

POZNÁMKA:  
PŘESNÝ ROZMĚR DVEŘÍ JE NUTNO PŘED VÝROBOU ZAMĚŘITI!  
VÝKRESOVÁ DOKUMENTACE NENÍ VÝROBNÍ DOKUMENTACÍ!!

±0,000 VZTAŽENA K ÚROVNI VSTUPNÍHO PODLAŽÍ 1.NP

PROJEKTANT ING. BARBORA HYNKOVÁ	PROJEKT CELKOVÁ REKONSTRUKCE ČINŽOVNÍHO DOMU ULICE VÍTEZNÁ 531/13 150 00 PRAHA 5 - SMÍCHOV Č. PARCELY 827	RAZÍTKO	
VYPRACOVAL ING. BARBORA HYNKOVÁ			
HIP ING. ARCH. VOJTĚCH VECÁN			
LANDSCAPE 4U LANDSCAPE 4U, spol. s r.o. ARCHITEKTONICKÝ ATELIÉR IČO: 26502411 SÍDLA: TROJSKÁ 308/37, 182 00 PRAHA 8 ADRESA: MASARYKOVO NÁBŘ. 4, PRAHA 2 MOBIL: +420 602 214 972 EMAIL: vojta@landscape4u.cz	INVESTOR HLAVNÍ MĚSTO PRAHA NÁMĚSTÍ 14. ŘÍJNA 4, 150 00 PRAHA 5	ČÍSLO VÝKRESU D.1.1.B.25	
	STATUS DOK. PROJEKT PRO OHLÁŠENÍ STAVBY		
	NÁZEV VÝKRESU DVEŘE ŠPALETOVÉ, D-07 STÁVAJÍCÍ STAV	MĚŘÍTKO 1:20	DATUM VYDÁNÍ 2019-03-29
		Č. PARÉ	



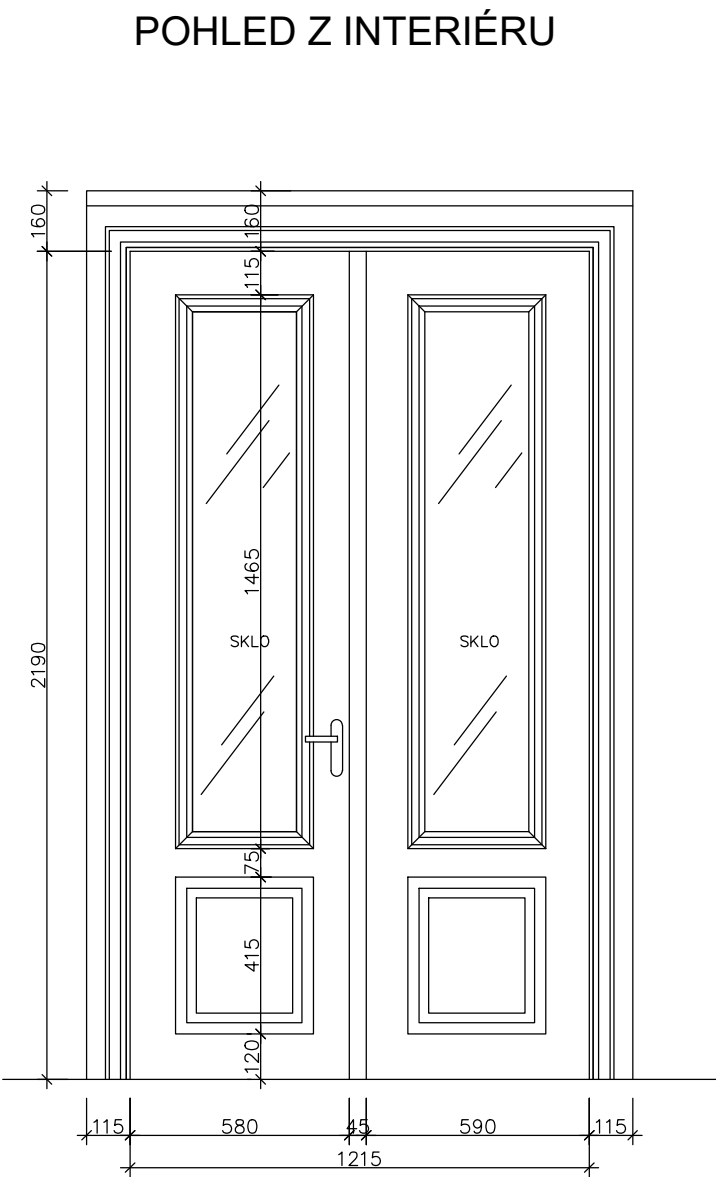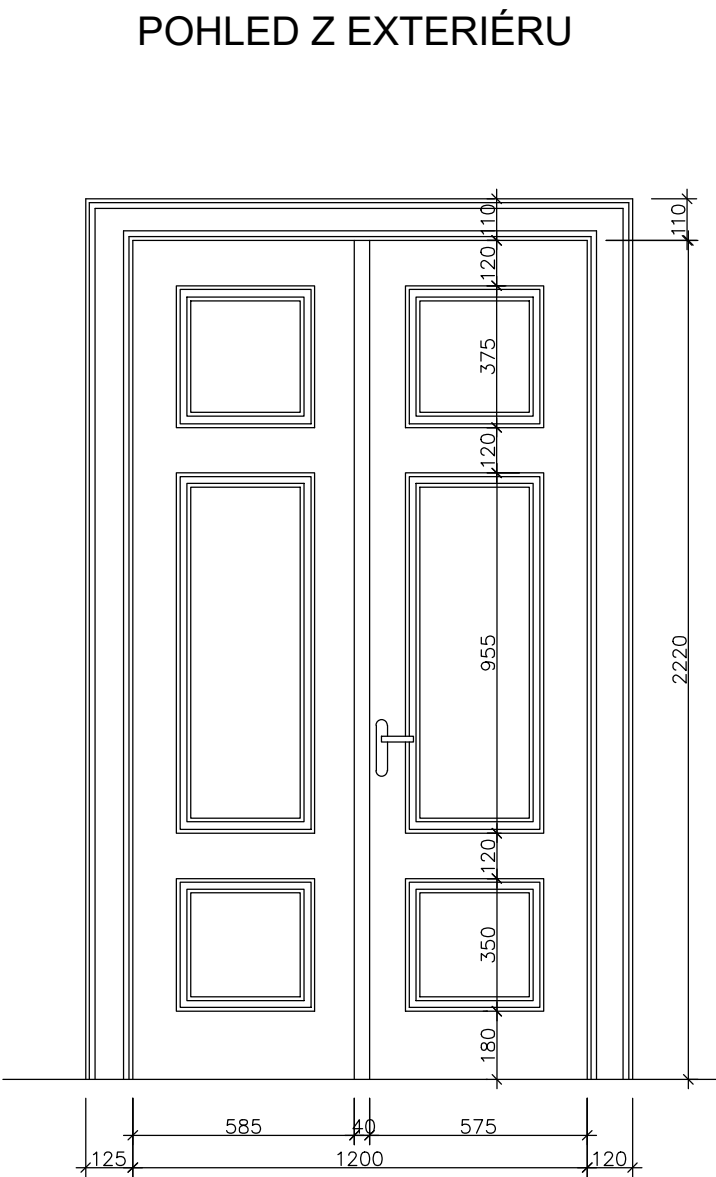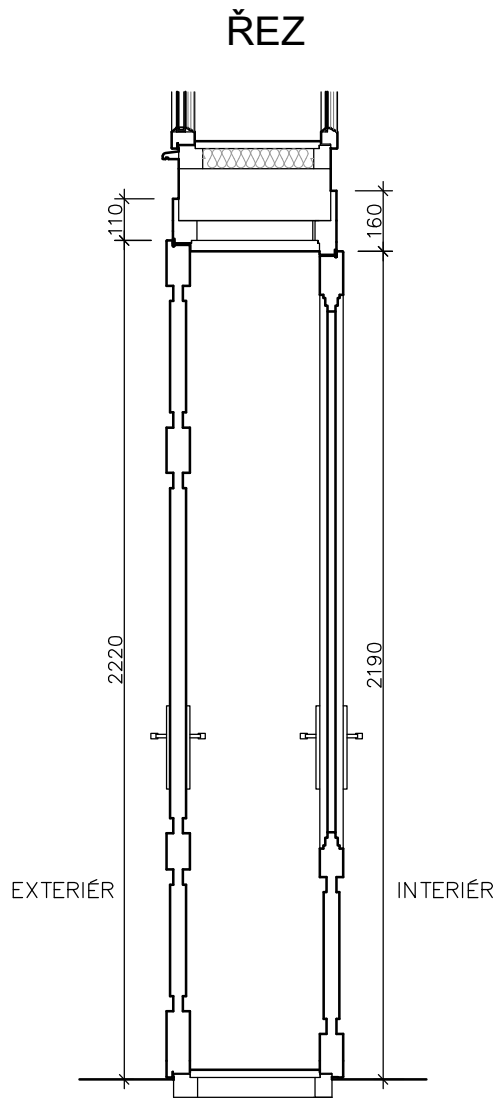

**NOVÉ DVEŘE DŘEVĚNÉ ŠPALETOVÉ**

TYP DVEŘÍ: HISTORICKÁ REPLIKA, DŘEVĚNÉ, DVOUKŘÍDLÉ, DVOUDÍLNÉ, KAZETOVÉ  
S KŘÍDLY OTEVÍRÁVÝMI VEN A DOVNITŘ

ČLENĚNÍ: DVEŘE DVOUKŘÍDLÉ (DVĚ VENKOVNÍ A DVĚ VNITŘNÍ KŘÍDLA)

ČLENĚNÍ: KŘÍDLA DĚLENÁ HORIZONTÁLNĚ DO TŘECH KAZET, VNITŘNÍ KŘÍDLA PROSKLENÁ, SKLO CONEX  
HORNÍ A SPODNÍ KAZETA MENŠÍ ČTVERCOVÉHO TVARU, PROSTŘEDNÍ OBDÉLNÉHO TVARU  
VŠECHNY KŘÍDLA I OBLOŽKY S PROFILACÍ

NÁTĚR: BAREVNOST URČENA PRŮZKUMEM BAREVNOSTI, VNITŘNÍ ČÁSTI RÁMŮ A DVEŘÍ RAL 1013 SLONOVÁ KOST  
VODOU ŘEDITELNÉ BARVY, 4–VRSTVÝ NÁTĚROVÝ SYSTÉM  
DVEŘE A RÁM SMĚREM DO EXTERIÉRU (ULICE) S FLÁDROVÁNÍM

ZASKLENÍ: VNITŘNÍ KŘÍDLA – ČÁSTEČNĚ PROSKLENÁ V HORNÍ ČÁSTI, OSADIT BEZPEČNOSTNÍ SKLO  
NAPŘ. CONEX

KOVÁNÍ: OCELOVÉ BAMBULKOVÉ ZÁVĚSY, PROVEDENÍ POZINK S PRAŠKOVÁNÍM V BARVĚ  
FLÁDRU, VNITŘNÍ KOVÁNÍ BAMBULKOVÉ ZÁVĚSY V BARVĚ RAL 1013 SLONOVÁ KOST  
OSAZENÍ REPLIK PŮVODNÍHO KOVÁNÍ (NAPŘ. MOSAZ ALT WIEN ELEGANT)

POZNÁMKA:  
PŘESNÝ ROZMĚR DVEŘÍ JE NUTNO PŘED VÝROBOU ZAMĚŘITI!!  
VÝKRESOVÁ DOKUMENTACE NENÍ VÝROBNÍ DOKUMENTACÍ!!

±0,000 VZTAŽENA K ÚROVNI VSTUPNÍHO PODLAŽÍ 1.NP

PROJEKTANT		ING. BARBORA HYNKOVÁ		PROJEKT	CELKOVÁ REKONSTRUKCE ČINŽOVNÍHO DOMU ULICE VÍTEZNÁ 531/13 150 00 PRAHA 5 - SMÍCHOV Č. PARCELY 827		RAZÍTKO		
VYPRACOVAL		ING. BARBORA HYNKOVÁ							
HIP		ING. ARCH. VOJTĚCH VECÁN							
<div>LANDSCAPE 4U</div> <div>LANDSCAPE 4U, spol. s r.o. ARCHITEKTONICKÝ ATELIÉR IČO: 26502411 SÍDLO: TROJSKÁ 308/37, 182 00 PRAHA 8 ADRESA: MASARYKOVO NÁBŘ. 4, PRAHA 2 MOBIL: +420 602 214 972 EMAIL: vojta@landscape4u.cz</div>				INVESTOR	HLAVNÍ MĚSTO PRAHA NÁMĚSTÍ 14. ŘÍJNA 4, 150 00 PRAHA 5		ČÍSLO VÝKRESU D.1.1.B.25 MĚŘÍTKO 1:20		DATUM VYDÁNÍ 2019-03-29 Č. PARÉ
		STATUS DOK.	PROJEKT PRO OHLÁŠENÍ STAVBY						
		NÁZEV VÝKRESU	DVEŘE ŠPALETOVÉ, D-07 NAVRHOVANÝ STAV						