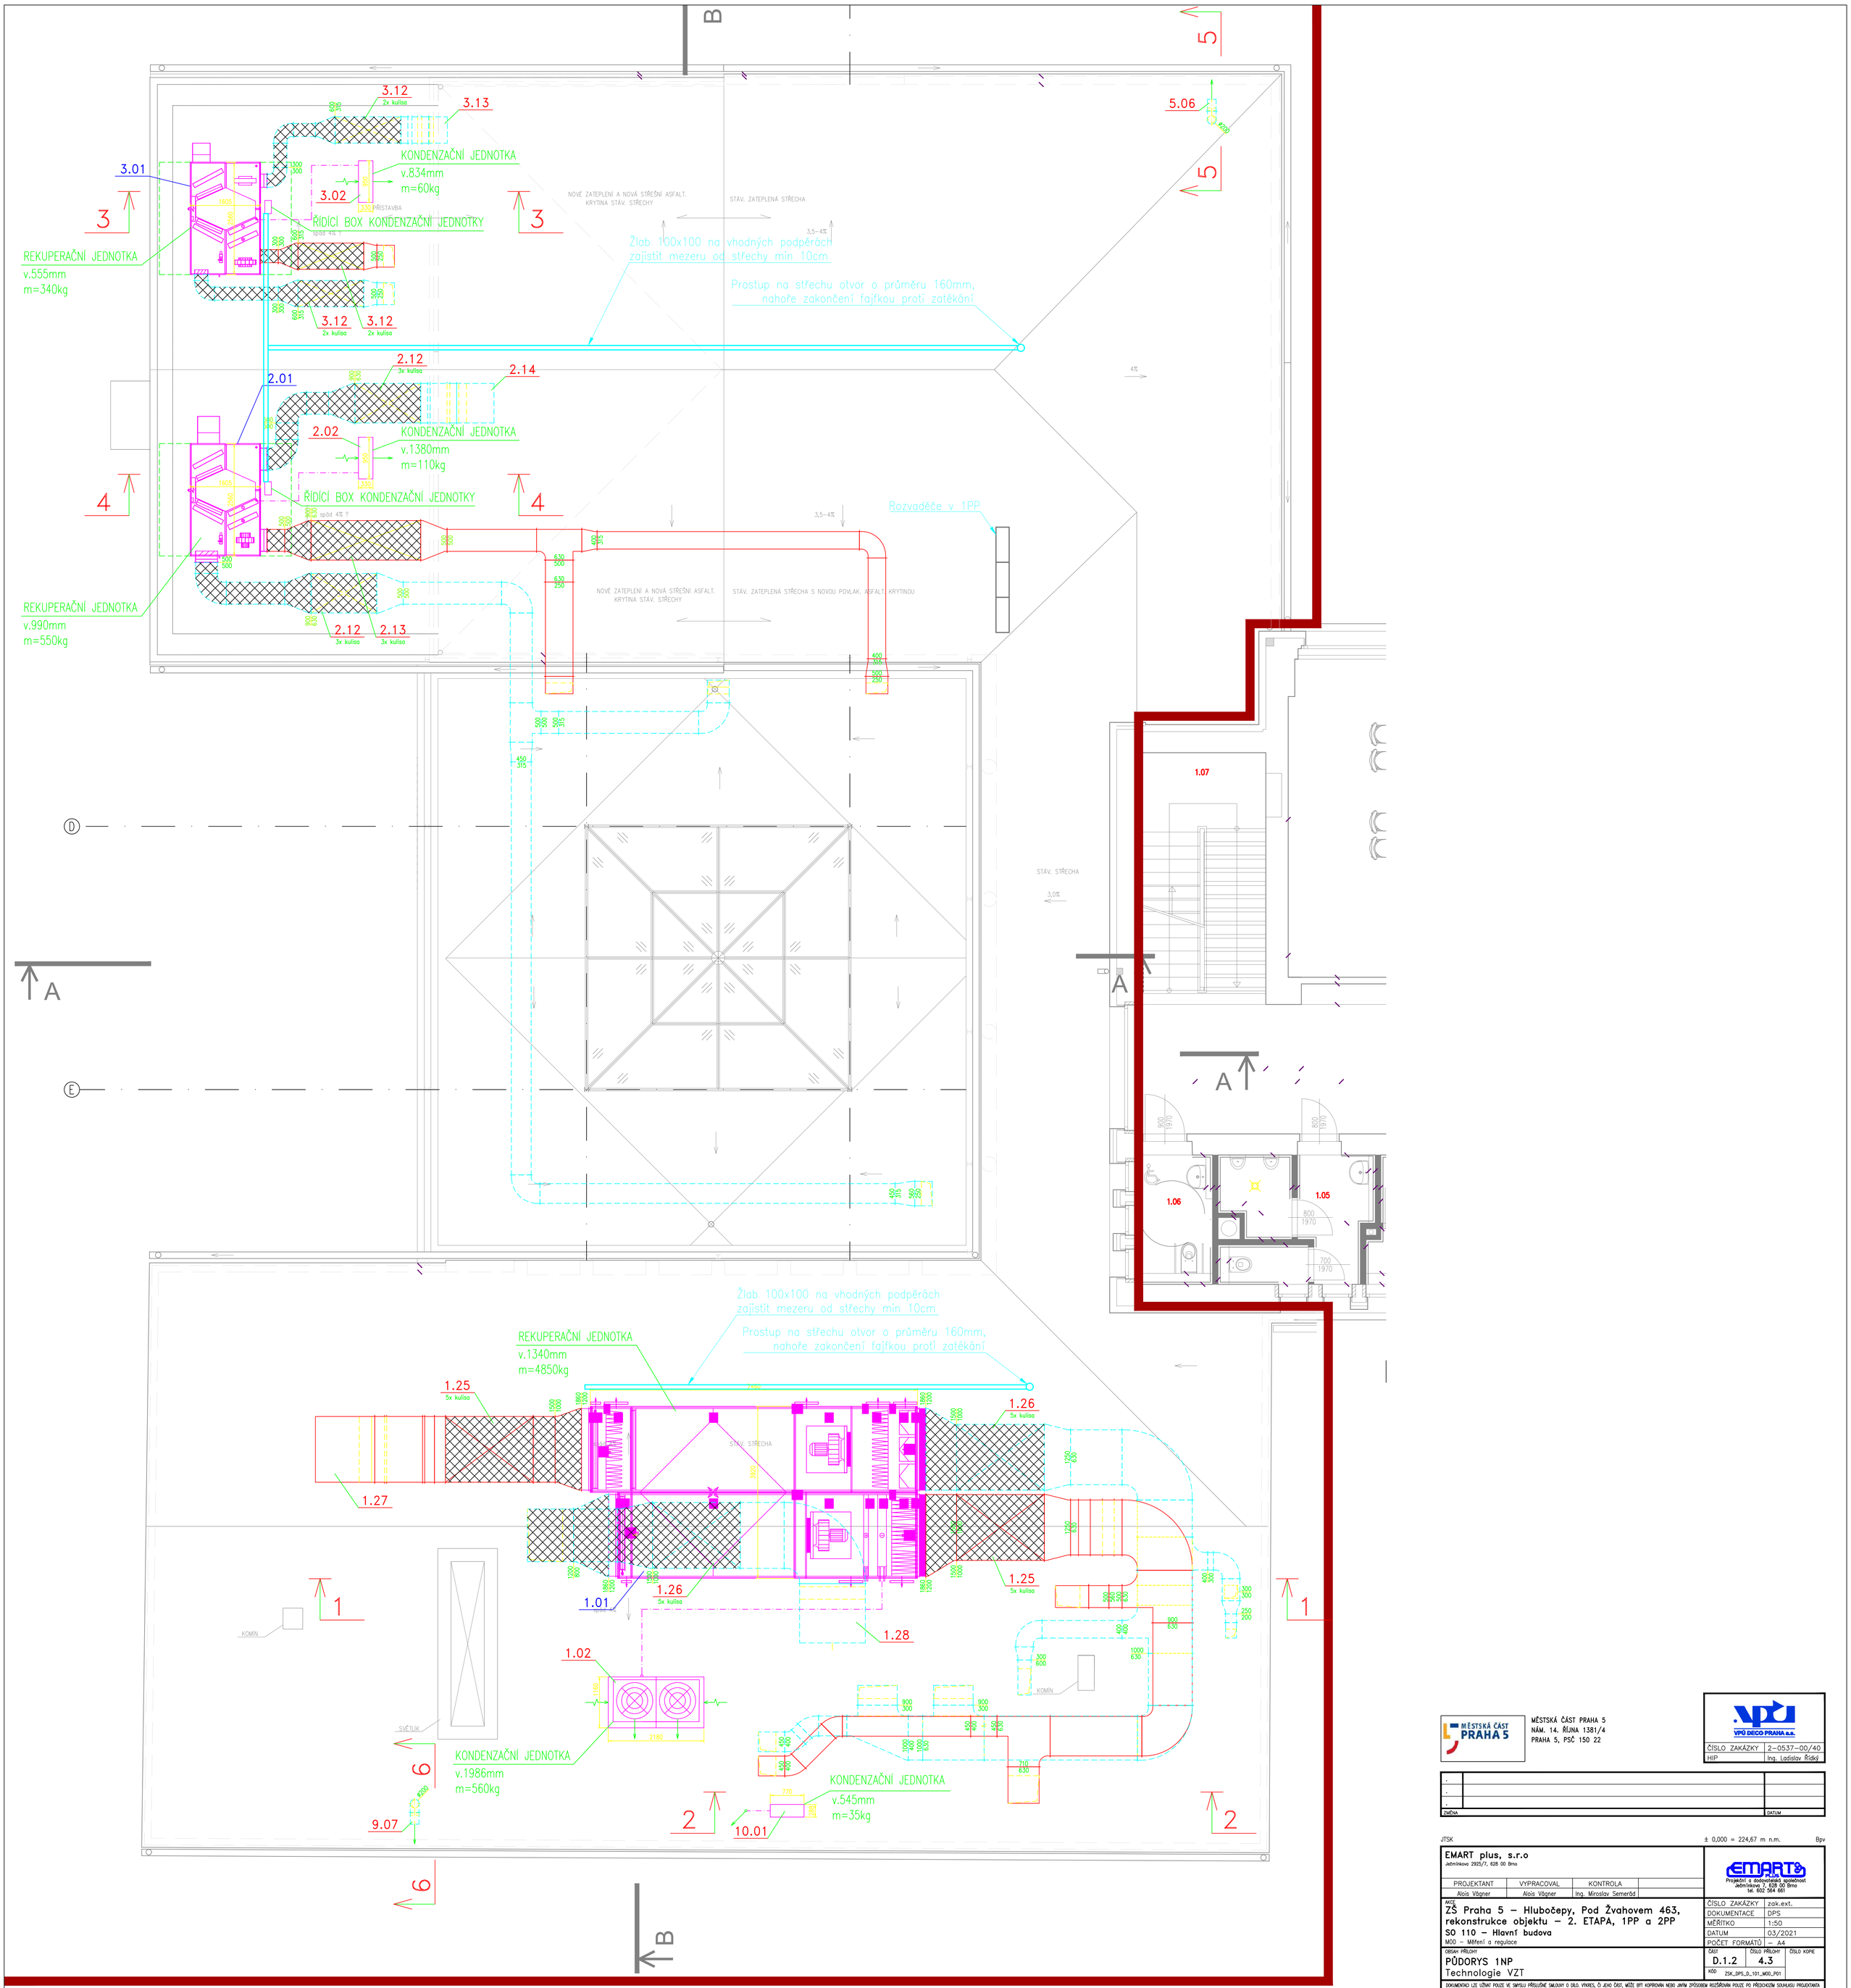

MĚSTSKÁ ČÁST PRAHA 5

MĚSTSKÁ ČÁST PRAHA 5
NÁM. 14. ŘÍJNA 1381/4
PRAHA 5, PSČ 150 22

VPÚ DECO PRAHA a.s.

ČÍSLO ZAKÁZKY	2–0537–00/40
HIP	Ing. Ladislav Řídký

.		
.		
.		
ZMĚNA		DATUM

JTSK

± 0,000 = 224,67 m n.m.

Bpv

EMART plus, s.r.o
Jeřmíkovo 2925/7, 628 00 Brno

Projekční a dodavatelská společnost
Jeřmíkovo 7, 628 00 Brno
tel. 602 564 661

PROJEKTANT	VYPRACOVAL	KONTROLA
Alois Vágner	Alois Vágner	Ing. Miroslav Semerád

AKCE
ZŠ Praha 5 – Hlubočepy, Pod Žvahovem 463, rekonstrukce objektu – 2. ETAPA, 1PP a 2PP
SO 110 – Hlavní budova
M00 – Měření a regulace

ČÍSLO ZAKÁZKY	zak.ext.
DOKUMENTACE	DPS
MĚŘÍTKO	1:50
DATUM	03/2021
POČET FORMÁTŮ	– A4

OBSAH PŘÍLOHY
PŮDORYS 1NP
Technologie VZT

ČÁST	ČÍSLO PŘÍLOHY	ČÍSLO KOPIE
D.1.2	4.3	

KÓD ZSK_DPS_D_101_M00_P01

DOKUMENTACI LZE UŽÍVAT POUZE VE SMYSLU PŘÍSLUŠNÉ SMLOUVY O DÍLO. VÝKRES, Č. JEHO ČÁST, MŮŽE BÝT KOPÍROVÁN NEBO JINÝM ZPŮSOBEM ROZŠÍŘOVÁN POUZE PO PŘEDCHOZÍM SOUHLASU PROJEKTANTA