



LEGENDA MATERIÁLŮ

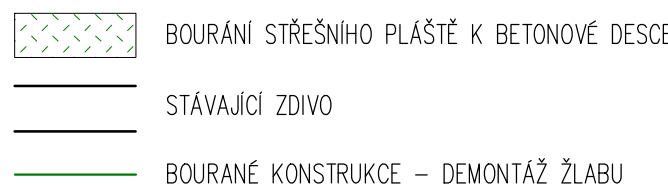

POZNÁMKY

- BOURACI PRAČA BUDUJ PROVEDENÍ DĚ ZÁSAD PRO PROVEDENÍ BOURACI PRAČ, SETNÉ K ZACHOVÁNÍ ČÁSTEM KONSTRUKCI A K DŮSLEDNÉHO PROVĚRNOSTI JAZSTENÍ NAVAZUJÍCÍ K PRÍTEČNÝCH KONSTRUKCI.
- TECHNOLOGICKÝ POSTUP PRACI VČETNÉ PROVĚRNOSTI JAZSTVOVÍ JE PŘEDMĚTEM TECHNOLOGICKÉ DOKUMENTACE ZHODNOTENÍ STAVBY.
- PRÍZNAK JAKO BOURACI PRACI NUTNO JAZSTVOVÍ OPOJENÍ ELEKTROCKÉ PROUDU A UZÁVŘENÍ PRÍSLUŠNÝCH ROZVODŮ VODY, TOPENÍ A PLYNU.
- ROZDÍLY OPRAV PŘEDKOPÁDÁN V PROJEKTU JAZSTVOVÍ V JAKÉHU BOURACI PRACI JE NUTNO PŘEDLOŽENÍ OZNAMÍ OPOVEDNÝM PROJEKTANTOV, PROJEKTOVÝCH ODCHÝLKOU OD PŘEDKOPÁDANÉHO TVARU BOURACI PRACI NUTNO IHNEH HLÁSIT STATIKOV A VÝČKAT NA JEHO ROZHODNUTÍ.

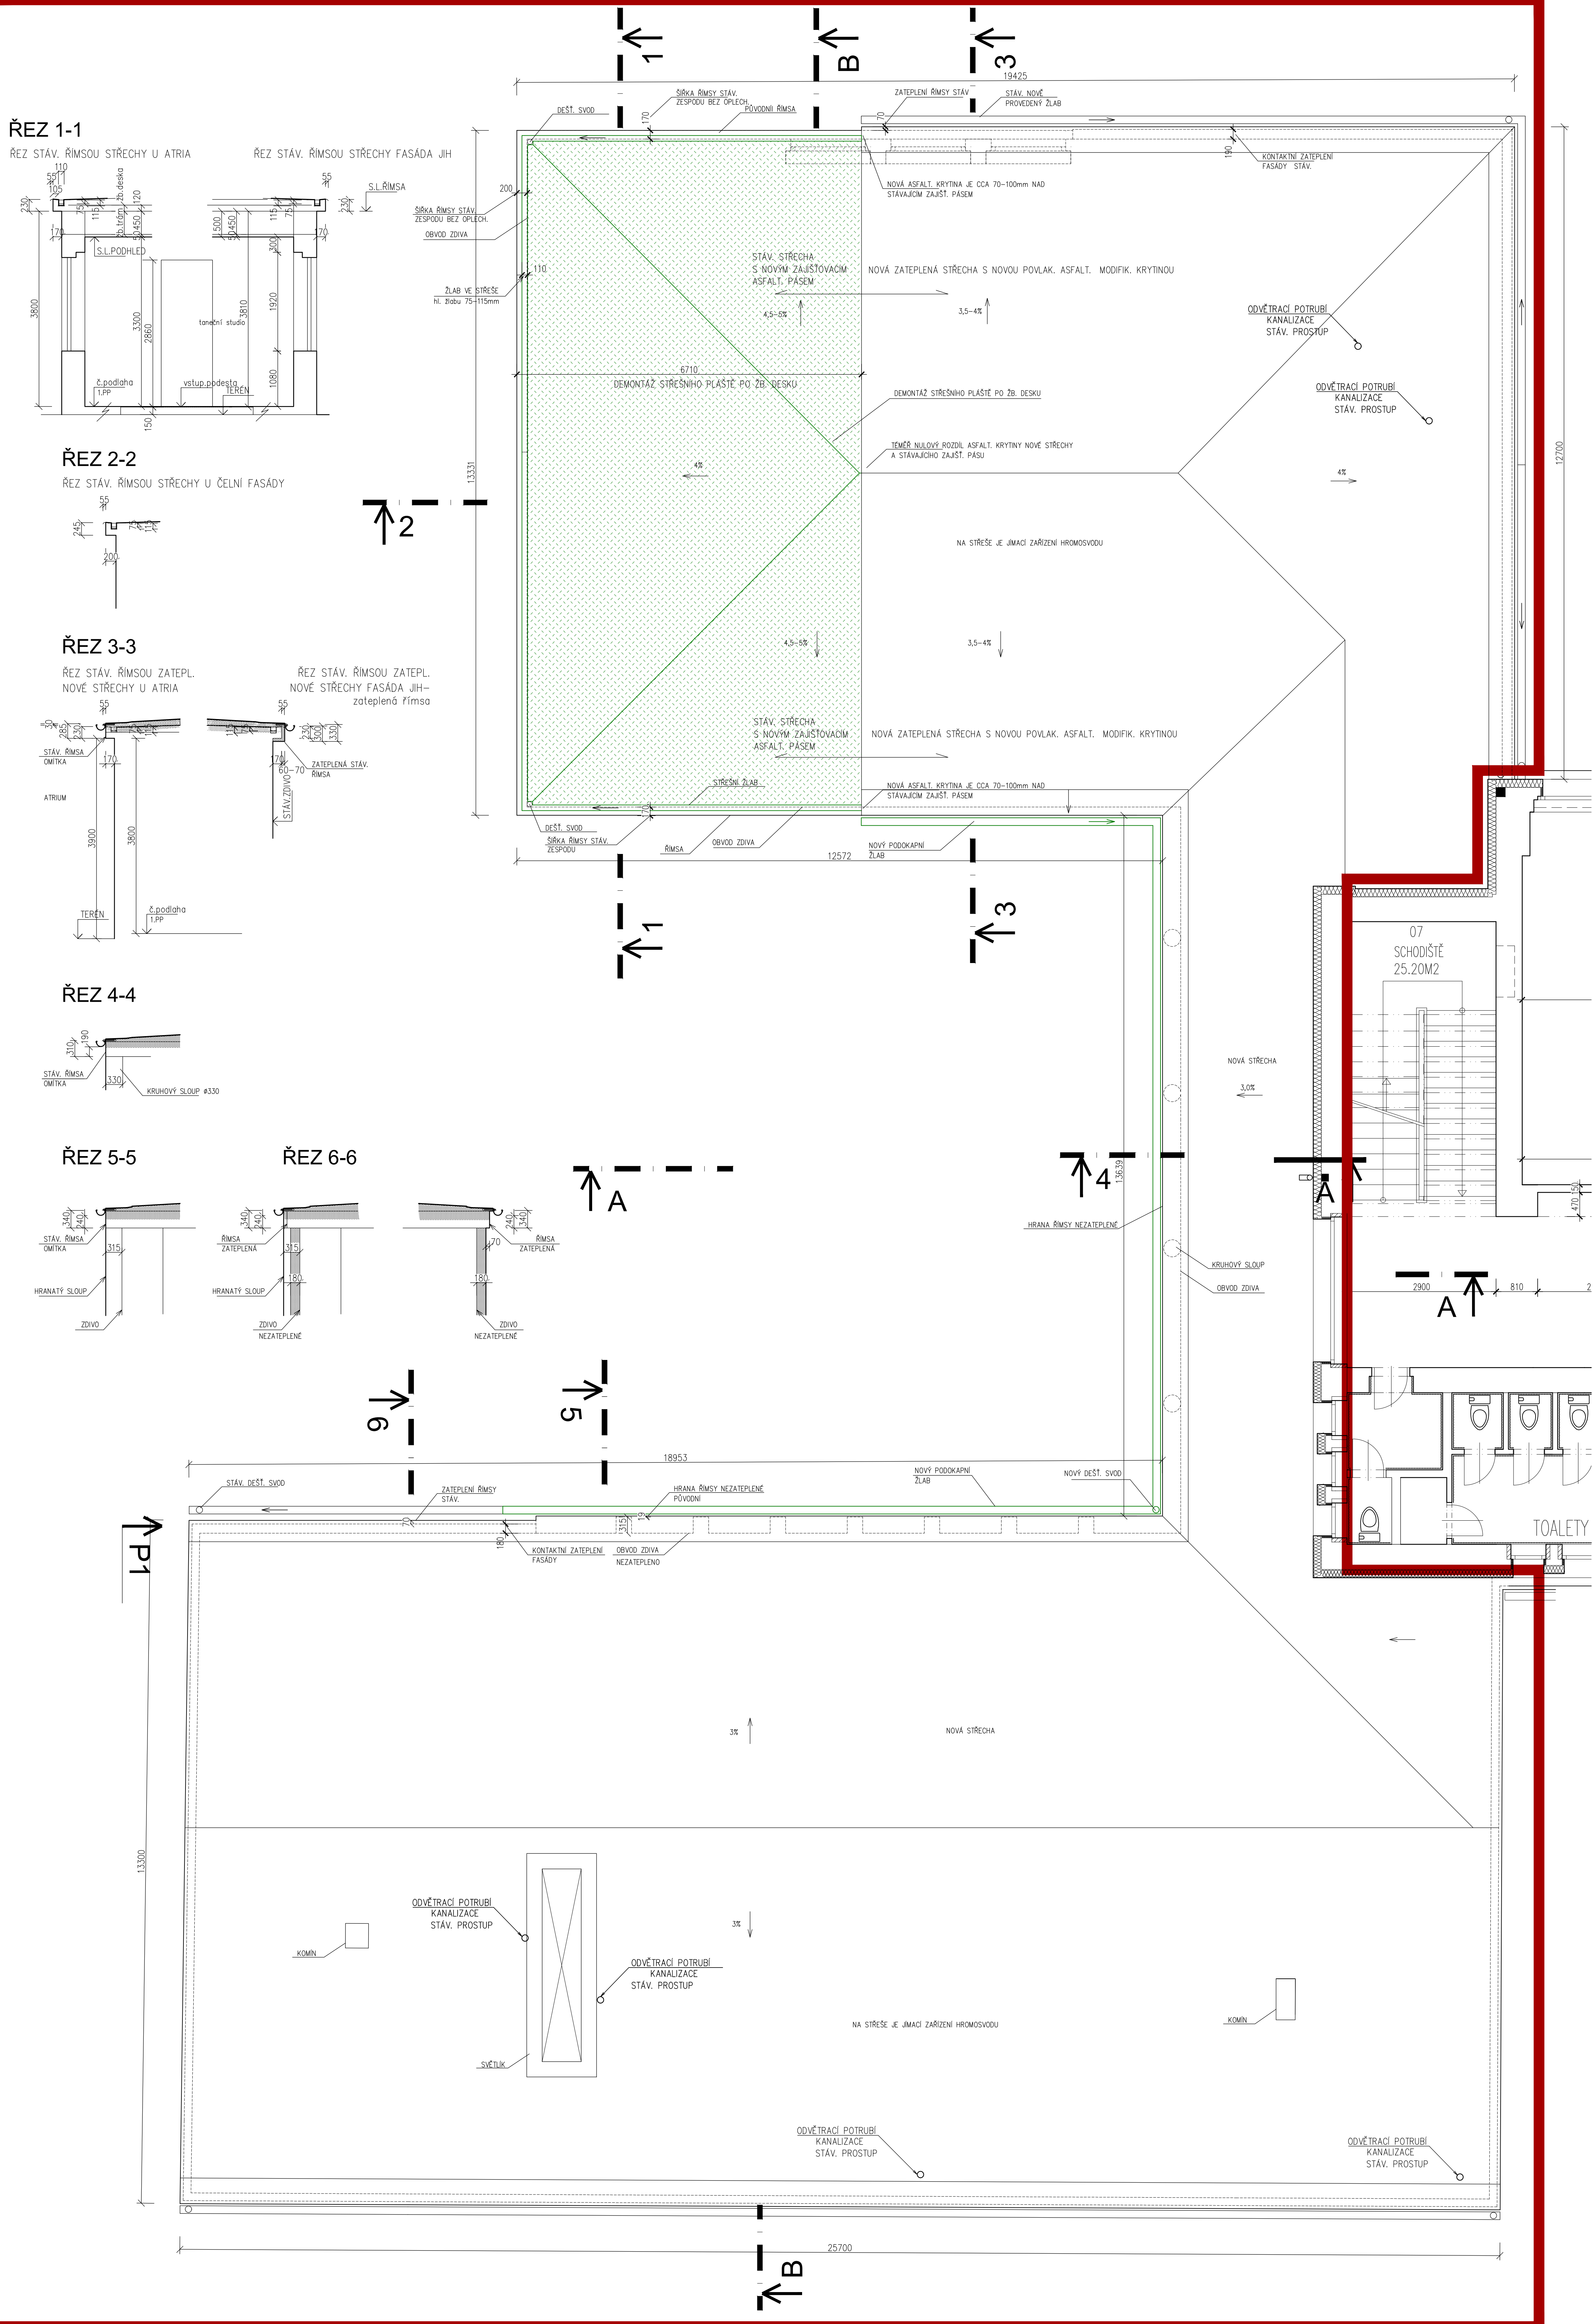

objednat




MĚSTSKÁ ČÁST PRAHA :
NÁM. 14. ŘÍJNA 1381/4
PRAHA 5, PSČ 150 22

GENERÁLNÍ PROJEKTANT

**PROJEKTOVÁ, INŽENÝRSKÁ
A KONZULTAČNÍ ORGANIZACE**
DESIGN, ENGINEERING AND CONSULTING ORGANIZATION

S-JTSK

 $\pm 0,000 = 224,67 \text{ m n.m}$

PROJEKTOVÁ A INŽENÝRSKÁ A KONSULTAČNÍ ORGANIZACE GENOTEX s.r.o. IČO: 259 08 914, DIČ: CZ259 08 914 IČO: 259 08 914, DIČ: CZ259 08 914, IČO: 259 08 914					
PROJEKTANT VYPRACOVATEL KONTROLA HLAVNÍ PROJEKTOVATEL ing. Michala Hladá ing. Michala Hladá ing. Zdenka Šimáková ing. Ladislav Řídký				ATL VEPŘÍ DEPOZITNÍ STAVBY	
ZS Praha 5 – Hlubočepo, Pod Zvanzhem 43, rekonstrukce objektu – II. ETAPA SO 110 – Hlavní budova A2 – Automatizace a stavební technické řešení				ČÍSLO ZÁKAZKY 2-0537-00/40 ČÍSLO DOKUMENTU DPS MĚŘÍTKO 1:50 DATUM 12.12.2020 POČET FORMÁTŮ 10	
OBR. PŘÍLOHY PŘÍLOHY 1 – SÚPIS – broucení přesu				D 000 ČÍSLO KOPIE 000	