# PROSTORY ŘEŠENÉ V DPS – 2. ETAPA

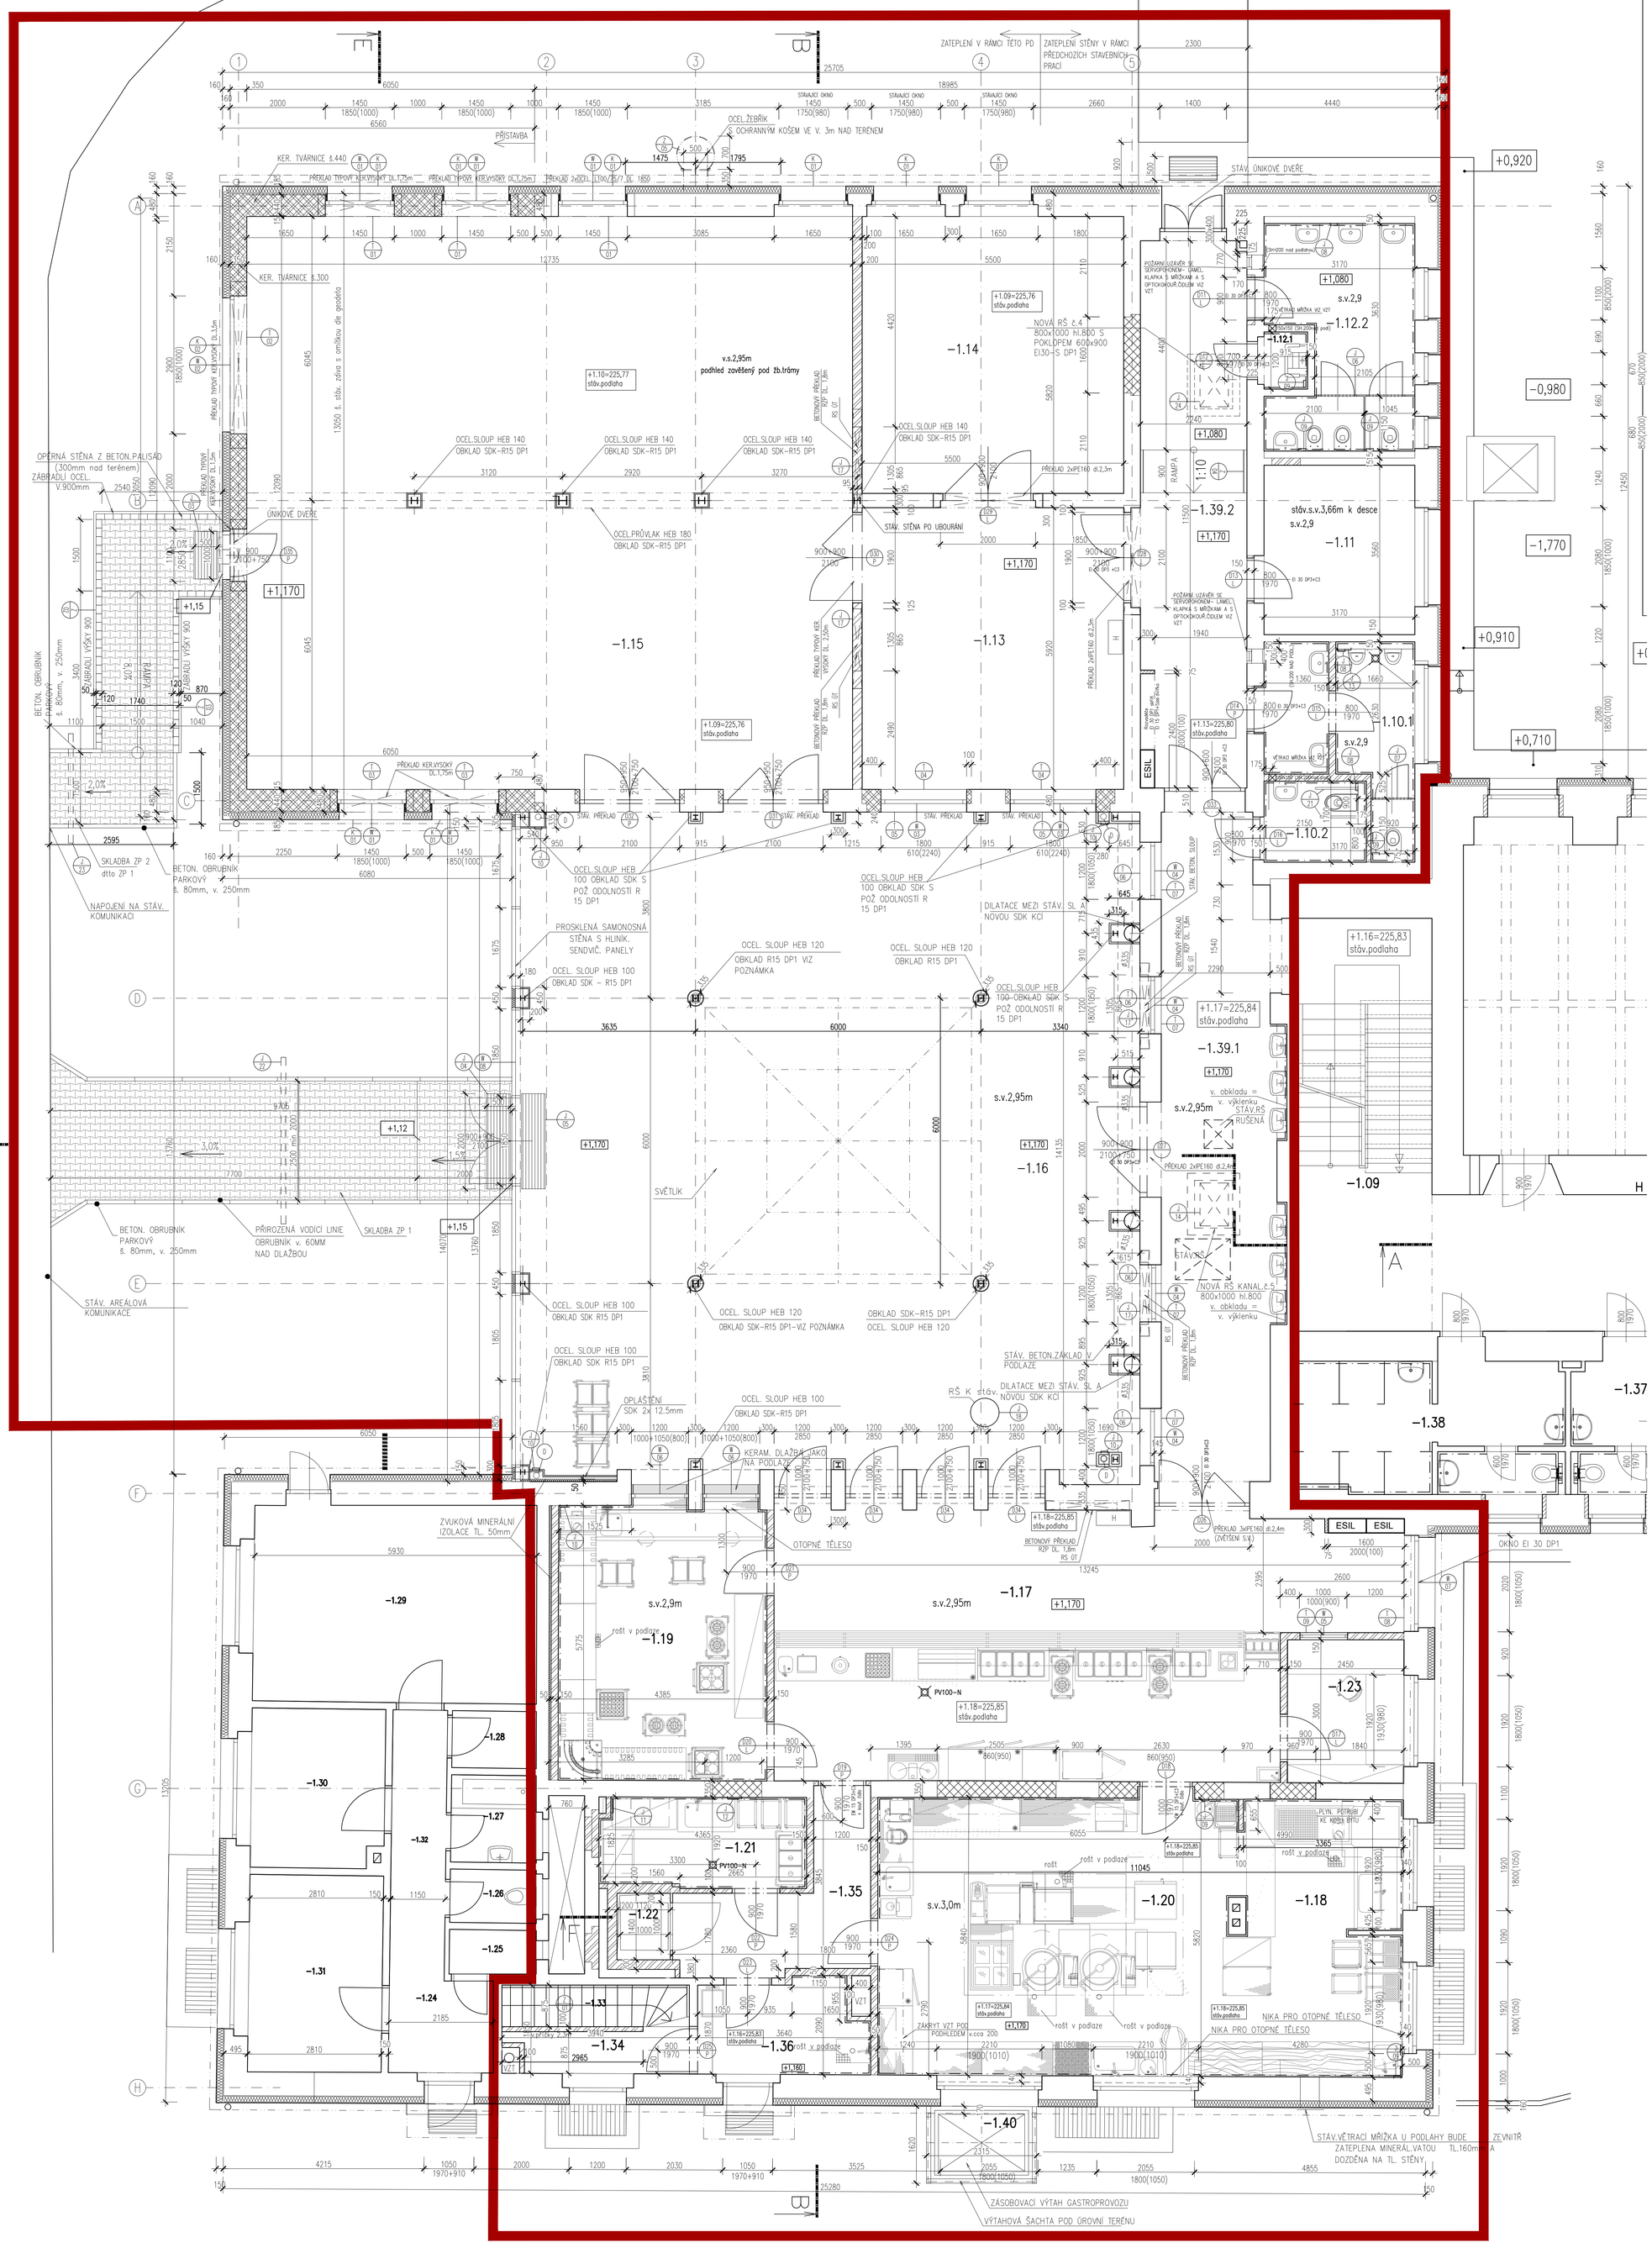
ZATEPLENÍ V RÁMCI TÉTO PD
ZATEPLENÍ STĚNY V RÁMCI PŘEDCHOZÍCH STAVEBNÍCH PRACÍ
PŘÍSTAVBA
OCEL.ŽEBŘÍK S OCHRANNÝM KOŠEM VE V. 3m NAD TERÉNEM
KER. TVÁRNICE s.440
KER. TVÁRNICE s.300
PŘEKLAD TYPOVÝ KERVYSOKÝ DL.1,75m
PŘEKLAD 2xOCEL. L100/75/7 DL. 1850
STÁVAJÍCÍ OKNO 1450 1750(980)
STÁV. ÚNIKOVÉ DVEŘE
+0,920
+0,910
+0,710
−0,980
−1,770
+1,080
+1,170
+1,15
+1,12
+1,09=225,76 stáv.podlaha
+1,10=225,77 stáv.podlaha
+1,13=225,80 stáv.podlaha
+1,16=225,83 stáv.podlaha
+1,17=225,84 stáv.podlaha
+1,18=225,85 stáv.podlaha
+1,160
v.s.2,95m podhled zavěšený pod žb.trámy
NOVÁ RŠ Ø 4 800x1000 hl.800 S POKLOPEM 600x900 EI30-S DP1
NOVÁ RŠ KANAL.Ø 5 800x1000 hl.800
OPĚRNÁ STĚNA Z BETON.PALISÁD (300mm nad terénem) ZÁBRADLÍ OCEL. V.900mm
ZÁBRADLÍ VÝŠKY 900
OCEL.SLOUP HEB 140 OBKLAD SDK-R15 DP1
OCEL.PRŮVLAK HEB 180 OBKLAD SDK-R15 DP1
OCEL.SLOUP HEB 100 OBKLAD SDK-R15 DP1
OCEL.SLOUP HEB 120 OBKLAD R15 DP1 VIZ POZNÁMKA
OCEL.SLOUP HEB 100 OBKLAD SDK S POŽ ODOLNOSTÍ R 15 DP1
BETONOVÝ PŘEKLAD RZP DL. 1,8m RŠ 01
PŘEKLAD 2xPE160 dl.2,4m
PŘEKLAD 3xPE160 dl.2,4m (ZVĚTŠENÍ S.V.)
STÁV. BETON. SLOUP
STÁV. BETON.ZÁKLAD V PODLAZE
DILATACE MEZI STÁV. SL. A NOVOU SDK KCI
STÁV. PŘEKLAD
PROSKLENÁ SAMONOSNÁ STĚNA S HLINÍK. SENDVIČ. PANELY
STÁV. ŘÍMSA
STÁV. ŘÍMSA RUŠENÁ
STÁV. STĚNA PO UBOURÁNÍ
SVĚTLÍK
ZÁKRYT VZT POD PODHLEDEM v.cca 200
OPLÁŠTĚNÍ SDK 2x 12.5mm
OBKLAD SDK-R15 DP1
KERAM. DLAŽBA JAKO NA PODLAZE
OTOPNÉ TĚLESO
NIKA PRO OTOPNÉ TĚLESO
ROŠT V PODLAZE
PLYN. POTRUBÍ KE KOTLI BYTU
PV100-N
ESIL
OKNO EI 30 DP1
DVEŘE EI 30 DP3+C3
DVEŘE EI 30 DP1
DVEŘE EI 30 DP2
DVEŘE EI 30 DP3+C3
DVEŘE EI 30 DP3+C3 S MŘÍŽKOU
DVEŘE EI 30 DP3+C3 S MŘÍŽKOU A S OPTICKOKOUŘOVÝM ČIDLEM VZT
DVEŘE EI 30 DP3+C3 S MŘÍŽKOU A S OPTICKOKOUŘOVÝM ČIDLEM VZT
DVEŘE EI 30 DP3+C3 S MŘÍŽKOU