


LEGENDA MATERIÁLŮ

- STÁVAJÍCÍ ZDIVO
- NOSNÉ ZDIVO Z BROUŠENÝCH CHELNÝCH BLOKŮ TL.500mm,
- VNITŘNÍ ZDIVO Z BROUŠENÝCH CHELNÝCH BLOKŮ TL. 100,150 A 300mm,
- PROSTÝ BETON
- ŽELEZOBETONOVÉ KONSTRUKCE
- TEPELNÁ IZOLACE Z EPS
- TEPELNÁ IZOLACE Z MINERÁLNÍ VATY TL.160mm
- HYDROIZOLACE
- ŠTĚRKOVÝ HUTNĚNÝ PODSYP
- ROSTLÝ TERÉN

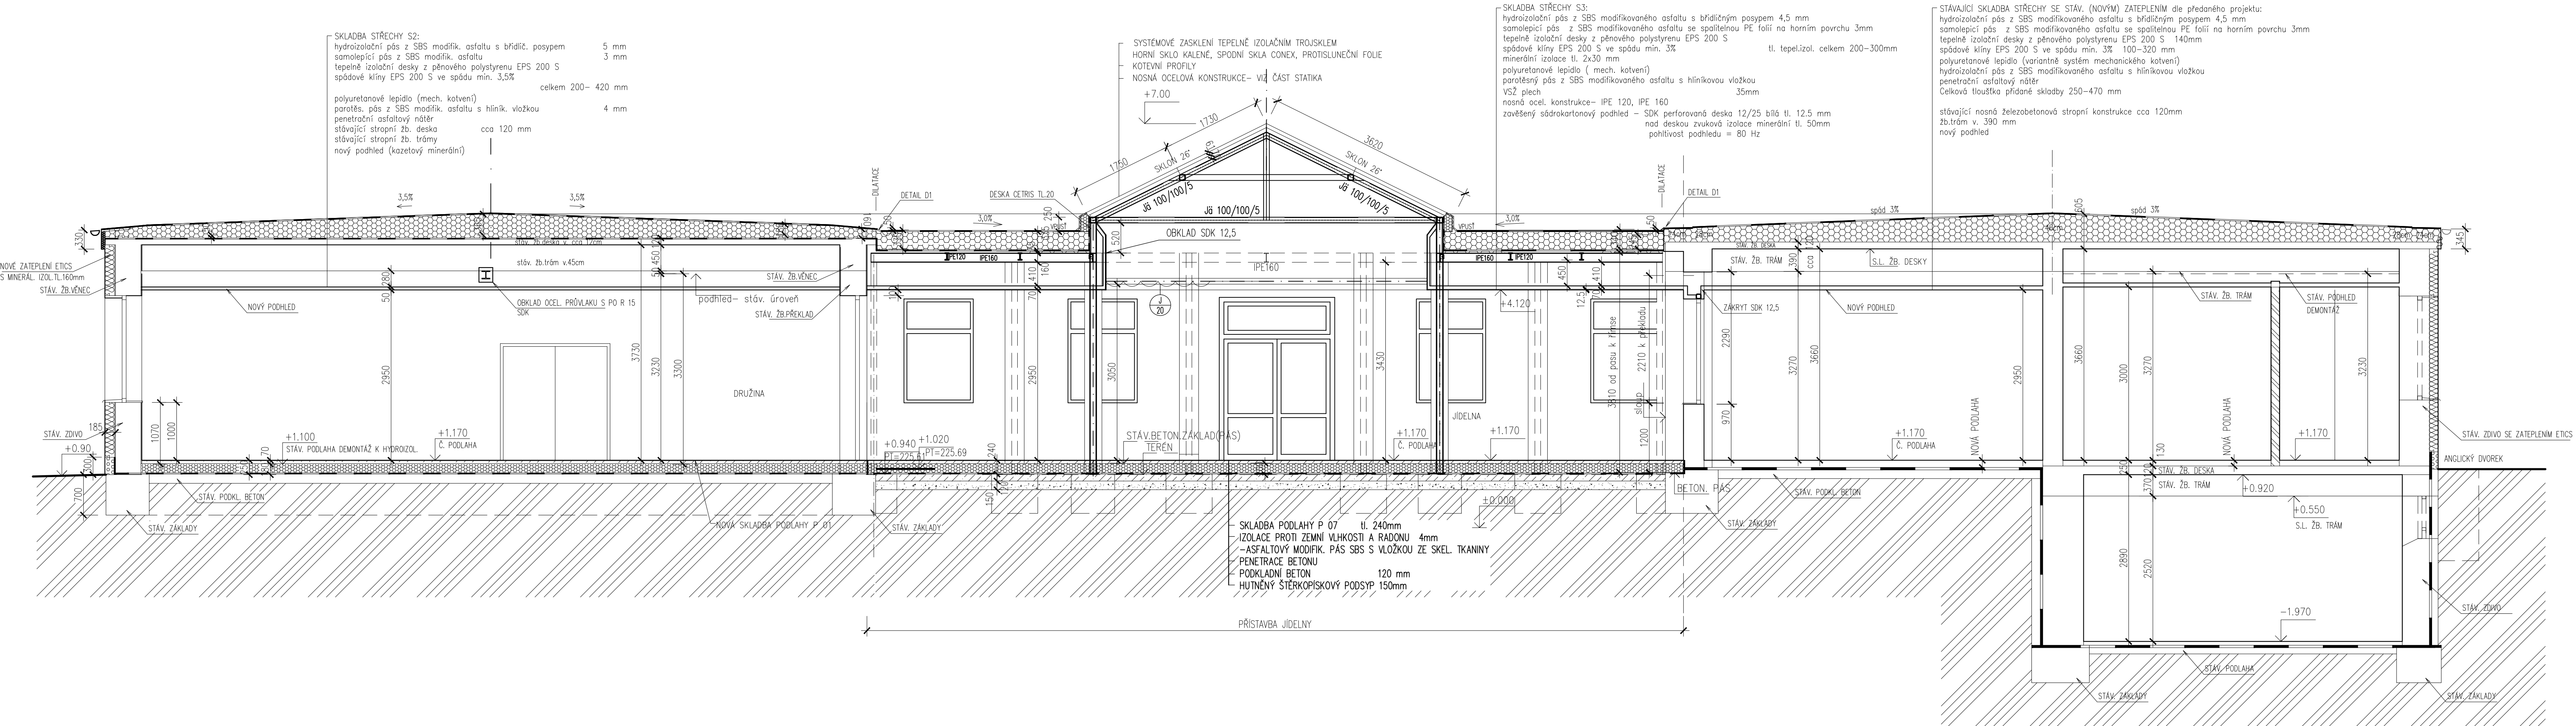



MĚSTSKÁ ČÁST PRAHA 5
NÁM. 14. ŘÍJNA 1381/4
PRAHA 5, PSČ 150 22

objednatel

obecní úřad



PROJEKTOVÁ, INŽENÝRSKÁ
A KONSULTAČNÍ ORGANIZACE
DESIGN, ENGINEERING AND CONSULTING ORGANIZATION

GENERALNÍ PROJEKTANT

PROJEKTOVÁ, INŽENÝRSKÁ
A KONSULTAČNÍ ORGANIZACE
DESIGN, ENGINEERING AND CONSULTING ORGANIZATION

S=JTSK

± 0,000 = 224,67 m n.m.

Bpv

PROJEKTOVÁ, INŽENÝRSKÁ A KONSULTAČNÍ ORGANIZACE
CERTIFIKÁT ISO 9001
VPÚ DECO PRAHA a.s., PODĚBSKÁ 1014/20, 160 00 PRAHA 6
www.vpupraha.cz

DIČ CZ60193280

VPÚ DECO PRAHA a.s.

PROJEKTANT	VYPRACOVAL	KONTROLA	HL.INŽ.PROJEKTU
Ing. Michaela Holá	Ing. Michaela Holá	Ing. Zdeněk Sáva	Ing. Ladislav Řídký

ATELIÉR POZEMNÍCH STAVEB

ČÍSLO ZAKÁZKY 2-0537-00/40

DOKUMENTACE DPS

MĚŘÍTKO 1:50

DATUM 12/2020

POČET FORMÁTŮ 6 A4

ZŠ Praha 5 – Hlubočepy, Pod Žvahovem 463,
rekonstrukce objektu – II. ETAPA
SO 110 – Hlavní budova
AOO – Architektonické a stavebně technické řešení

OBSAH PŘÍLOHY

ŘEZ B-B'

ČAST

D

OSLOU PŘÍLOHY

22

ČÍSLO KOPIE

KÓD

ZS2_DPS_0_110_A00_R02

DOKUMENTACE LZE UŽÍVAT POUZE VE SMYSLU PŘÍSLUŠNÉ SMLOUVY O DÍLO, VÝKRES, ČI JEHO ČÁSTI, NĚŽE BYT KOPÍROVÁN NEBO JINÝM ZPŮSOBEM ROZŠŮŘOVÁN POUZE PO PŘEDCHOZÍM SOHLASU VPÚ DECO PRAHA a.s.