



ŘEZ E-E'

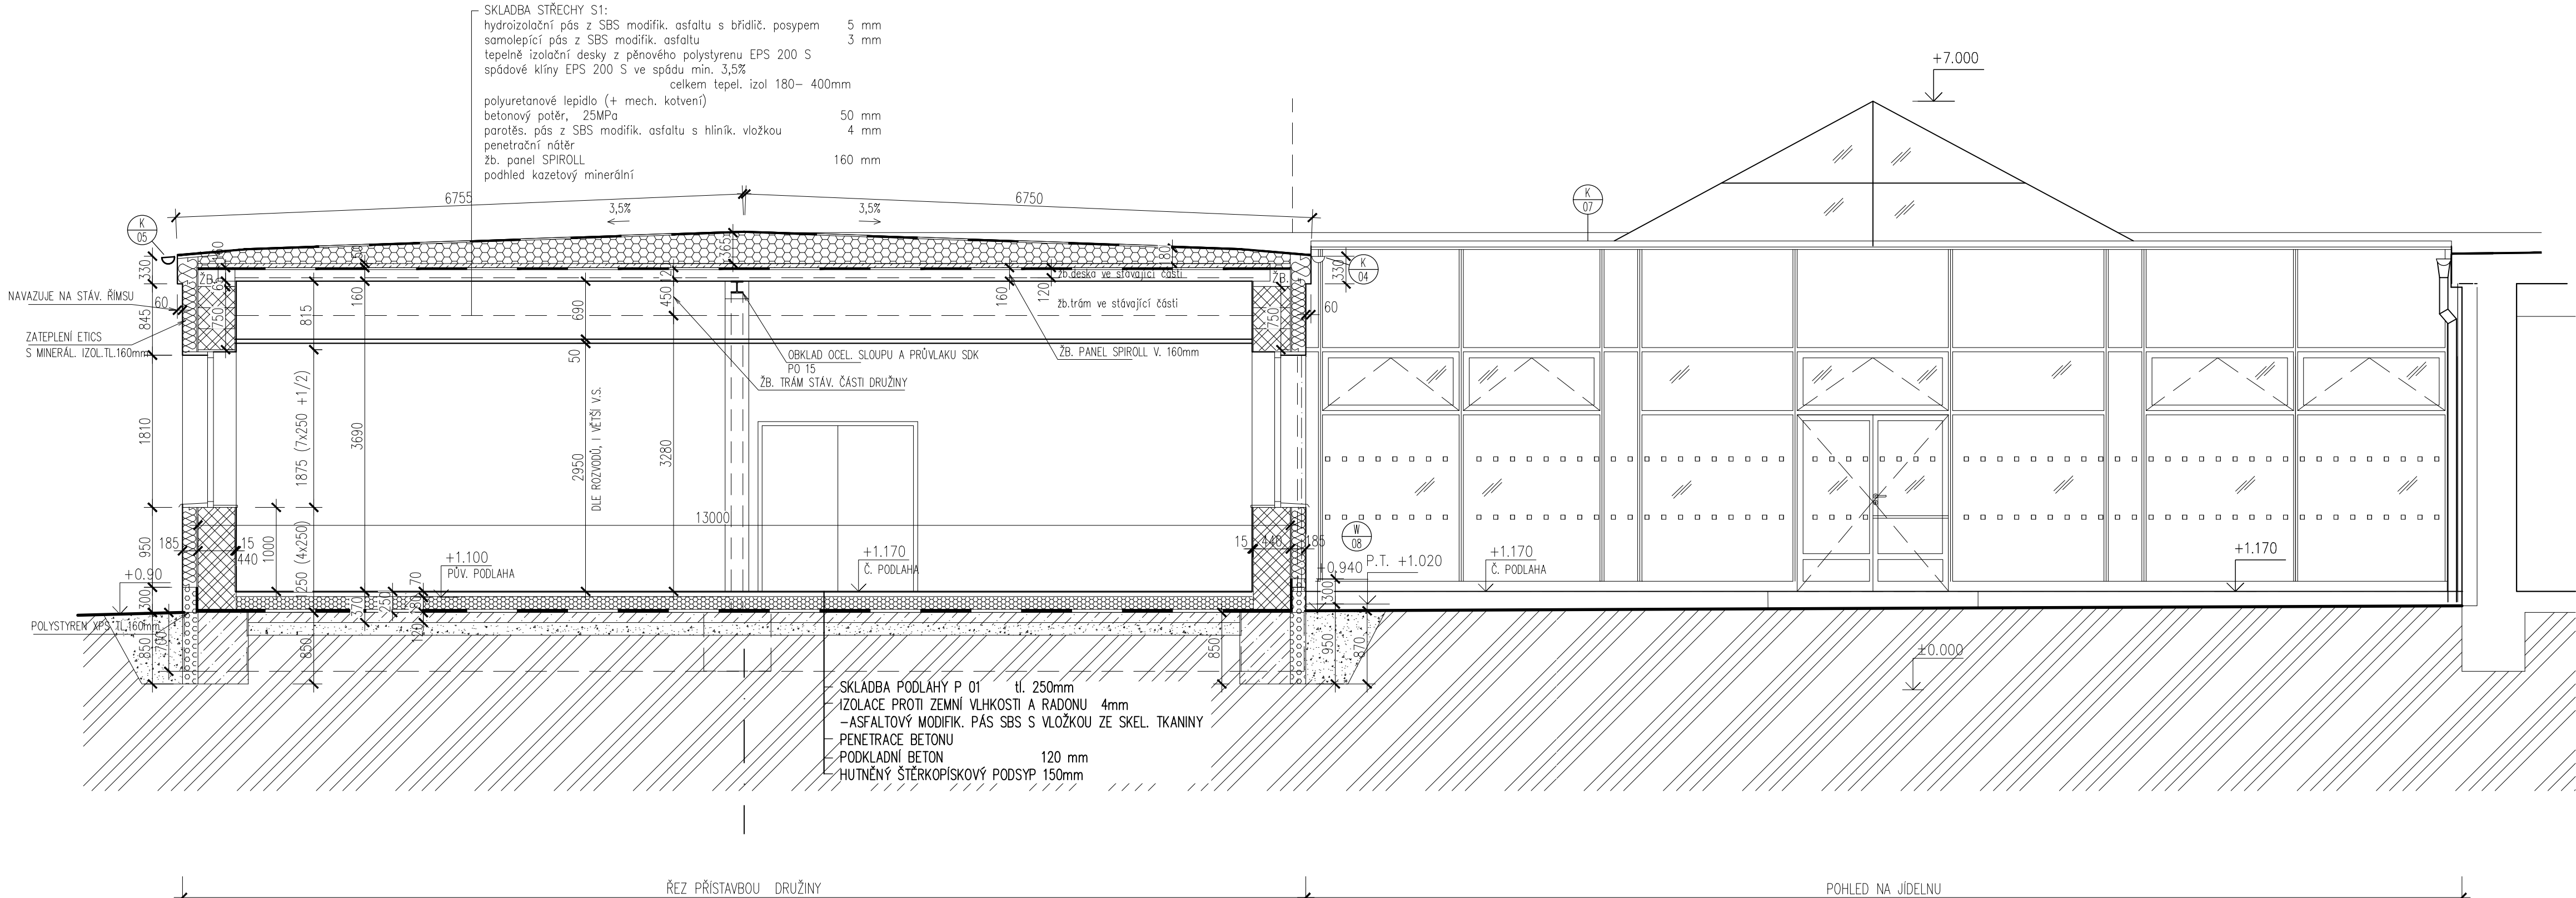

LEGENDA MATERIÁLŮ

- STÁVAJÍCÍ ZDIVO
- NOSNÉ ZDIVO Z BROUŠENÝCH CIHELNÝCH BLOKŮ TL.500mm,
- VNITŘNÍ ZDIVO Z BROUŠENÝCH CIHELNÝCH BLOKŮ TL. 100,150 A 300mm,
- PROSTÝ BETON
- ŽELEZOBETONOVÉ KONSTRUKCE
- TEPELNÁ IZOLACE Z EPS
- TEPELNÁ IZOLACE Z MINERÁLNÍ VATY TL.160mm
- HYDROIZOLACE
- ŠTĚRKOVÝ HUTNĚNÝ PODSYP
- ROSTLÝ TERÉN

ŘEZ G-G' - opláštění potrubí kanalizace ve světlíku

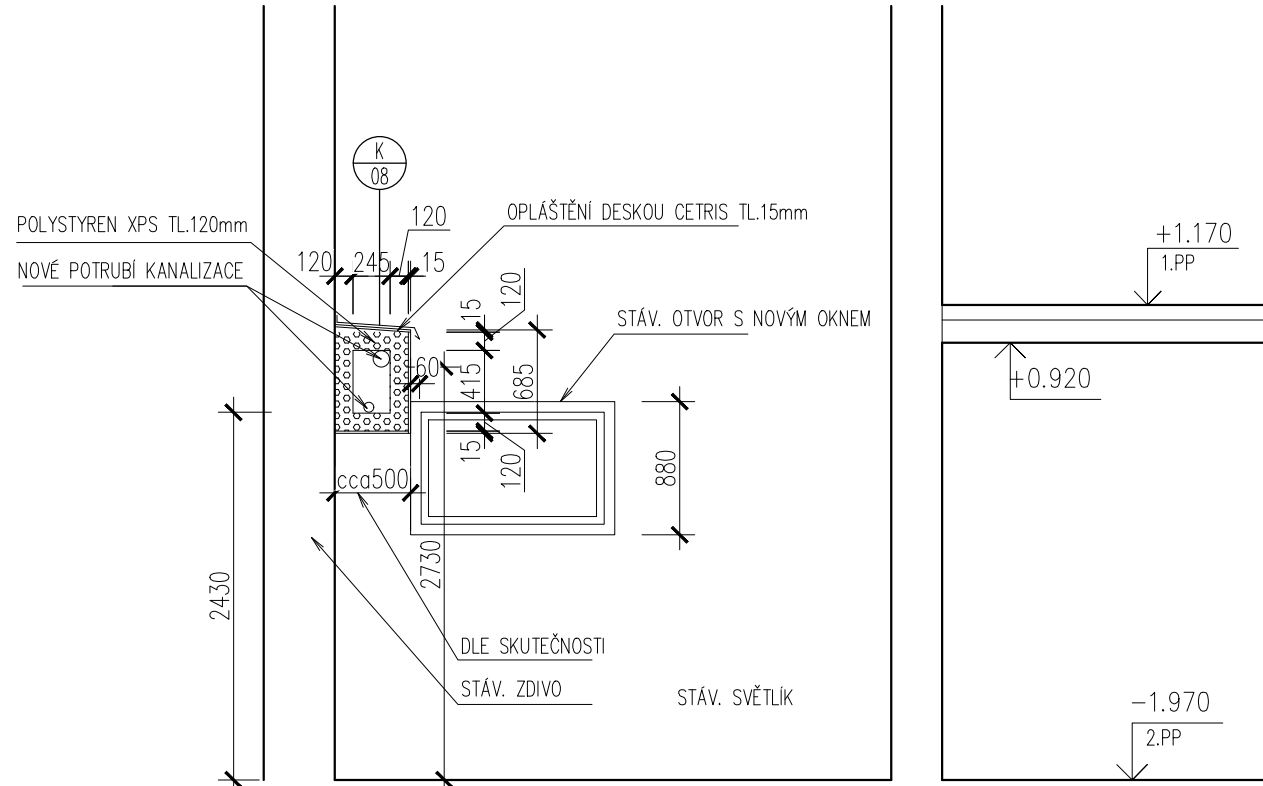

objednatel



MĚSTSKÁ ČÁST PRAHA 5  
NÁM. 14. ŘÍJNA 1381/4  
PRAHA 5, PSČ 150 22

GENERÁLNÍ PROJEKTANT



PROJEKTOVÁ, INŽENÝRSKÁ  
A KONZULTAČNÍ ORGANIZACE  
DESIGN, ENGINEERING AND CONSULTING ORGANIZATION

S-JTSK

± 0,000 = 224,67 m n.m. Bpv

PROJEKTOVÁ, INŽENÝRSKÁ A KONZULTAČNÍ ORGANIZACE					
CERTIFIKÁT ISO 9001 VPÚ DECO PRAHA a.s., PODBAŘSKÁ 1014/20, 160 00 PRAHA 6 www.vpupraha.cz				DIČ CZ60193280	
PROJEKTANT	VYPRACOVAL	KONTROLA	HLIN. PROJEKTU	ATELIER POZEMNÍCH STAVEB	
Ing. Michaela Holá	Ing. Michaela Holá	Ing. Zdeněk Sáva	Ing. Ladislav Řídský	ČÍSLO ZAKÁZKY 2-0537-00/40	
ZŠ Praha 5 – Hlubočepy, Pod Žvahovem 463, rekonstrukce objektu – II. ETAPA SO 110 – Hlavní budova A00 – Architektonické a stavební technické řešení				DOKUMENTACE DPS	
				MĚŘÍTKO 1:50	
				DATUM 12/2020	
				POČET FORMÁTŮ 5 A4	
				ČÁST D	
OBSAH PŘÍLOHY ŘEZ E-E', ŘEZ G-G'				ČÍSLO PŘÍLOHY 23	
				ČÍSLO KOPIE	
KÓD ZS2_DPS_0_110_A00_R03					
DOKUMENTACI LZE UŽÍVAT POUZE VE SMYSLU PŘÍSLUŠNÉ SMLOUVY O DÍLO. VÝKRES, ČI JEHO ČÁST, MŮŽE BÝT KOPÍROVÁN NEBO JINÝM ZPŮSOBEM ROZŠŮVÁN POUZE PO PŘEDCHOZÍM SOUHLASU VPÚ DECO PRAHA a.s.					