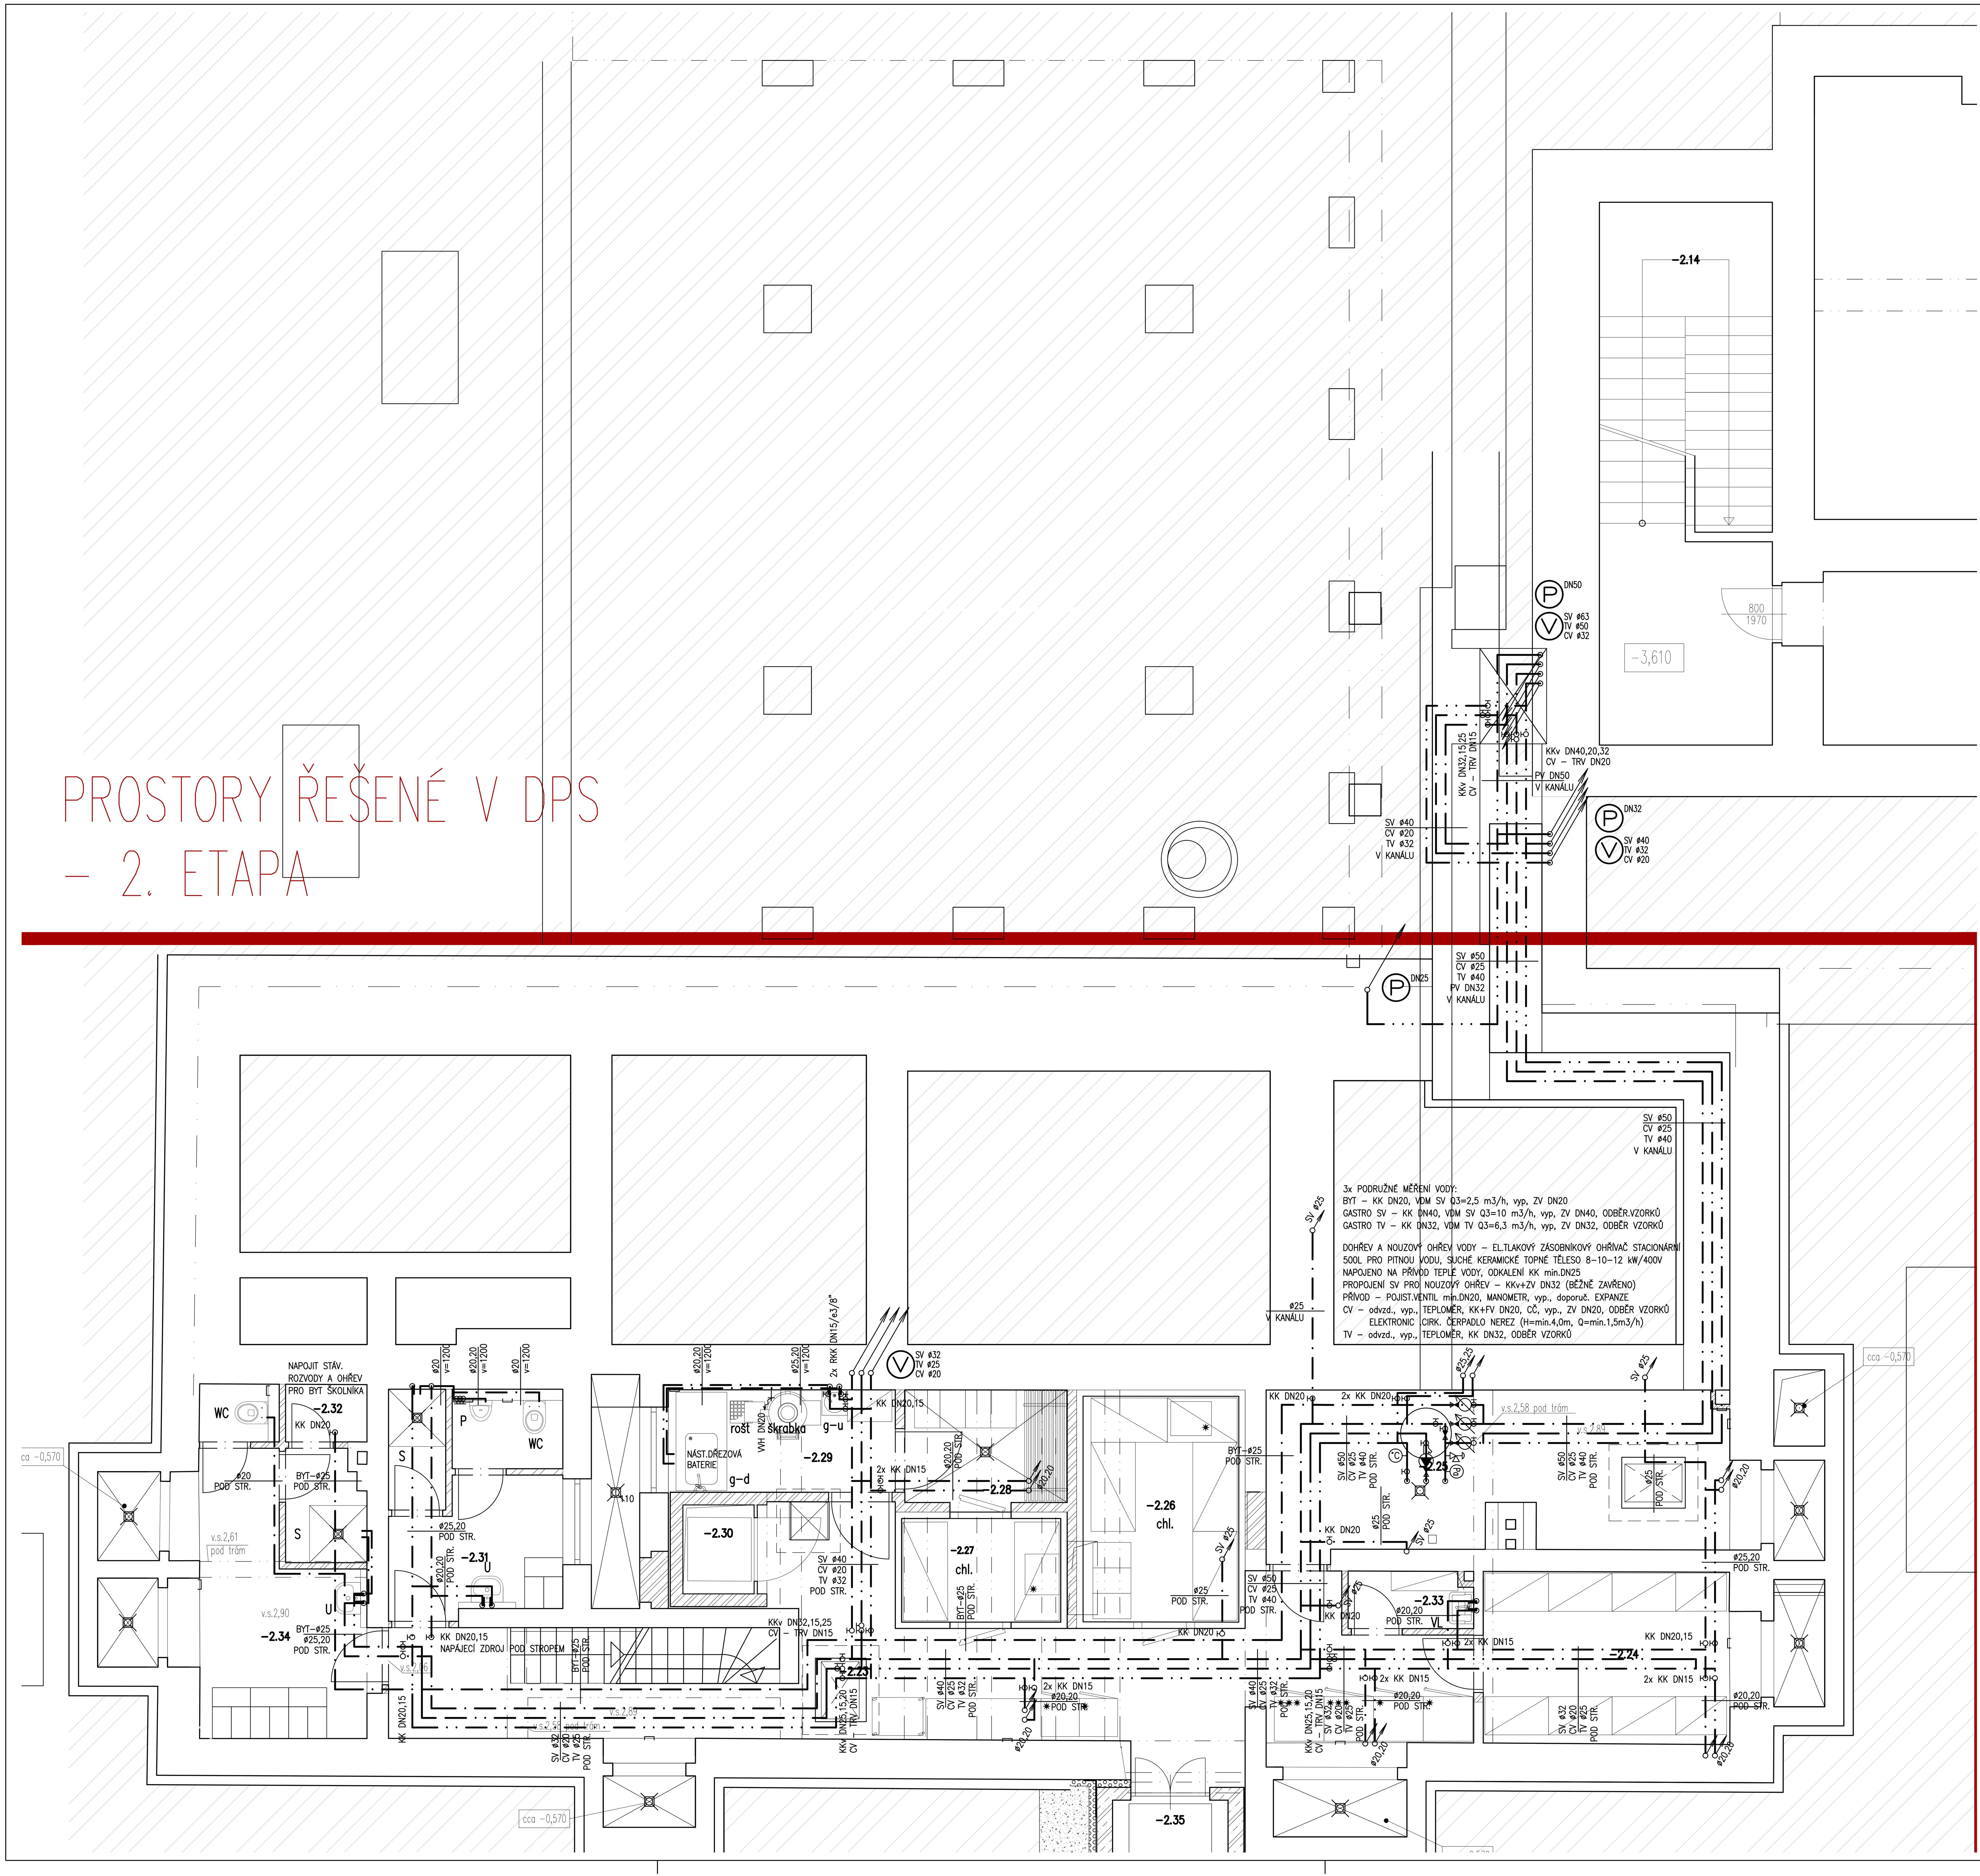

TABULKA MÍSTNOSTÍ - 2. ETAPA

Tabulka místností

Číslo	Jméno	Plocha [m²]	Podlaha	Stěny	Strop
-2.23	CHODBA	34,97	VELKOFORMÁTOVÁ DLAŽBA	OPRAVA OMÍTKY + MALBA + OTĚRUVZDORNÝ NÁTĚR DO v. 1,8M	OPRAVA OMÍTKY + MALBA
-2.24	SUCHÝ SKLAD POTRAVIN	10,6	KERAMICKÁ DLAŽBA	OPRAVA OMÍTKY + MALBA + OTĚRUVZDORNÝ NÁTĚR DO v. 1,8 M	OPRAVA OMÍTKY + MALBA
-2.25	TECHNICKÁ MÍSTNOST	18,02	KERAMICKÁ DLAŽBA	OPRAVA OMÍTKY + MALBA	OPRAVA OMÍTKY + MALBA
-2.26	CHLAZENÝ BOX NA MASO	8,7	VYROVNÁVACÍ STĚRKA	OPRAVA OMÍTKY + NOVÁ VÁPENOCEMENTOVÁ OMÍTKA	OPRAVA OMÍTKY + MALBA
-2.27	CHLAZENÝ BOX NA ZELENINU	4,08	VYROVNÁVACÍ STĚRKA	VÁPENOCEMENTOVÁ OMÍTKA	OPRAVA OMÍTKY + MALBA
-2.28	SKLAD ZELENINY	4,67	KERAMICKÁ DLAŽBA	MALBA + OTĚRUVZDORNÝ NÁTĚR DO v. 1,8M	OPRAVA OMÍTKY + MALBA
-2.29	HRUBÁ PŘÍPRAVA ZELENINY	6,02	KERAMICKÁ DLAŽBA	OPRAVA OMÍTKY + MALBA + OTĚRUVZDORNÝ NÁTĚR DO v. 1,8M	OPRAVA OMÍTKY + MALBA
-2.30	VÝTAH V2	1,57	-	-	OPRAVA OMÍTKY + MALBA
-2.31	SOCIÁLNÍ ZÁZEMÍ MUŽI	8,95	KERAMICKÁ DLAŽBA	MALBA + KERAMICKÝ OBKLAD DO v. 2,2 M	BEZPRAŠNÝ NÁTĚR + KAZETOVÝ MINERÁLNÍ PODHLED DO VLHKA
-2.32	TECHNICKÁ MÍSTNOST	1,16	KERAMICKÁ DLAŽBA	OPRAVA OMÍTKY + MALBA	OPRAVA OMÍTKY, MALBA
-2.33	ÚKLIDOVÁ MÍSTNOST	1,78	KERAMICKÁ DLAŽBA	OPRAVA OMÍTKY + MALBA + KERAM. OBKLAD DO V. 1,6M	OPRAVA OMÍTKY, MALBA
-2.34	SOCIÁLNÍ ZÁZEMÍ ŽENY	12,84	KERAMICKÁ DLAŽBA	MALBA + KERAMICKÝ OBKLAD DO v. 2,2M	BEZPRAŠNÝ NÁTĚR + KAZETOVÝ MINERÁLNÍ PODHLED DO VLHKA

Celková plocha [m²]: 113,36

objednatel

MĚSTSKÁ ČÁST PRAHA 5
NÁM. 14. ŘÍJNA 1381/4
PRAHA 5, PSČ 150 22

.		
.		
.		
ZMĚNA		DATUM

JTSK ± 0,000 = 224,67 m n.m. Bpv

PROJEKTOVÁ, INŽENÝRSKÁ A KONZULTAČNÍ ORGANIZACE
CERTIFIKÁT ISO 9001 DIČ CZ60193280
VPÚ DECO PRAHA a.s., PODBABSKÁ 1014/20, 160 00 PRAHA 6 www.vpupraha.cz

VPÚ DECO PRAHA a.s.

PROJEKTANT	VYPRACOVAL	KONTROLA	HIP
Ing. Milan Hlava	Ing. Milan Hlava	Ing. Ladislav Řídký	Ing. Ladislav Řídký

ATELIÉR POZEMNÍCH STAVEB

AKCE
ZŠ Praha 5 – Hlubočepy, Pod Žvahovem 463, rekonstrukce objektu – 2. ETAPA
SO 110 – Hlavní budova
D00 – Zdravotně technické instalace

ČÍSLO ZAKÁZKY	2-0537-00/40
DOKUMENTACE	DPS
MĚŘÍTKO	1:50
DATUM	12/2020
POČET FORMÁTŮ	12 A4

OBSAH PŘÍLOHY
PŮDORYS 2.PP – VODOVOD

ČÁST	ČÍSLO PŘÍLOHY	ČÍSLO KOPIE
D	19	
KÓD	–	

DOKUMENTACI LZE UŽÍVAT POUZE VE SMYSLU PŘÍSLUŠNÉ SMLOUVY O DÍLO. VÝKRES, ČI JEHO ČÁST, MŮŽE BÝT KOPÍROVÁN NEBO JINÝM ZPŮSOBEM ROZŠIŘOVÁN POUZE PO PŘEDCHOZÍM SOUHLASU VPÚ DECO PRAHA a.s.