




Zadání soutěže řešíme v širším měřítku místa. Hledáme cestu, jak vystavět nový, lepší vstup do parku. Zamýšlíme park rozšířit o hlavní prostor setkávání a odpočívání. Přidáváme nové uživatelské vrstvy.

U svatební síně hledáme tvarový, materiálový výraz přirozený pro začlenění stavby do prostoru zeleně parku. Jednopodlažní čtvercový pavilon 18 x 18 m krytý organickou střechou inspirovanou průhyby látky zahradních baldachýnů... Výrazné přesahy střechy tvoří krytá vstupní i veřejná místa.

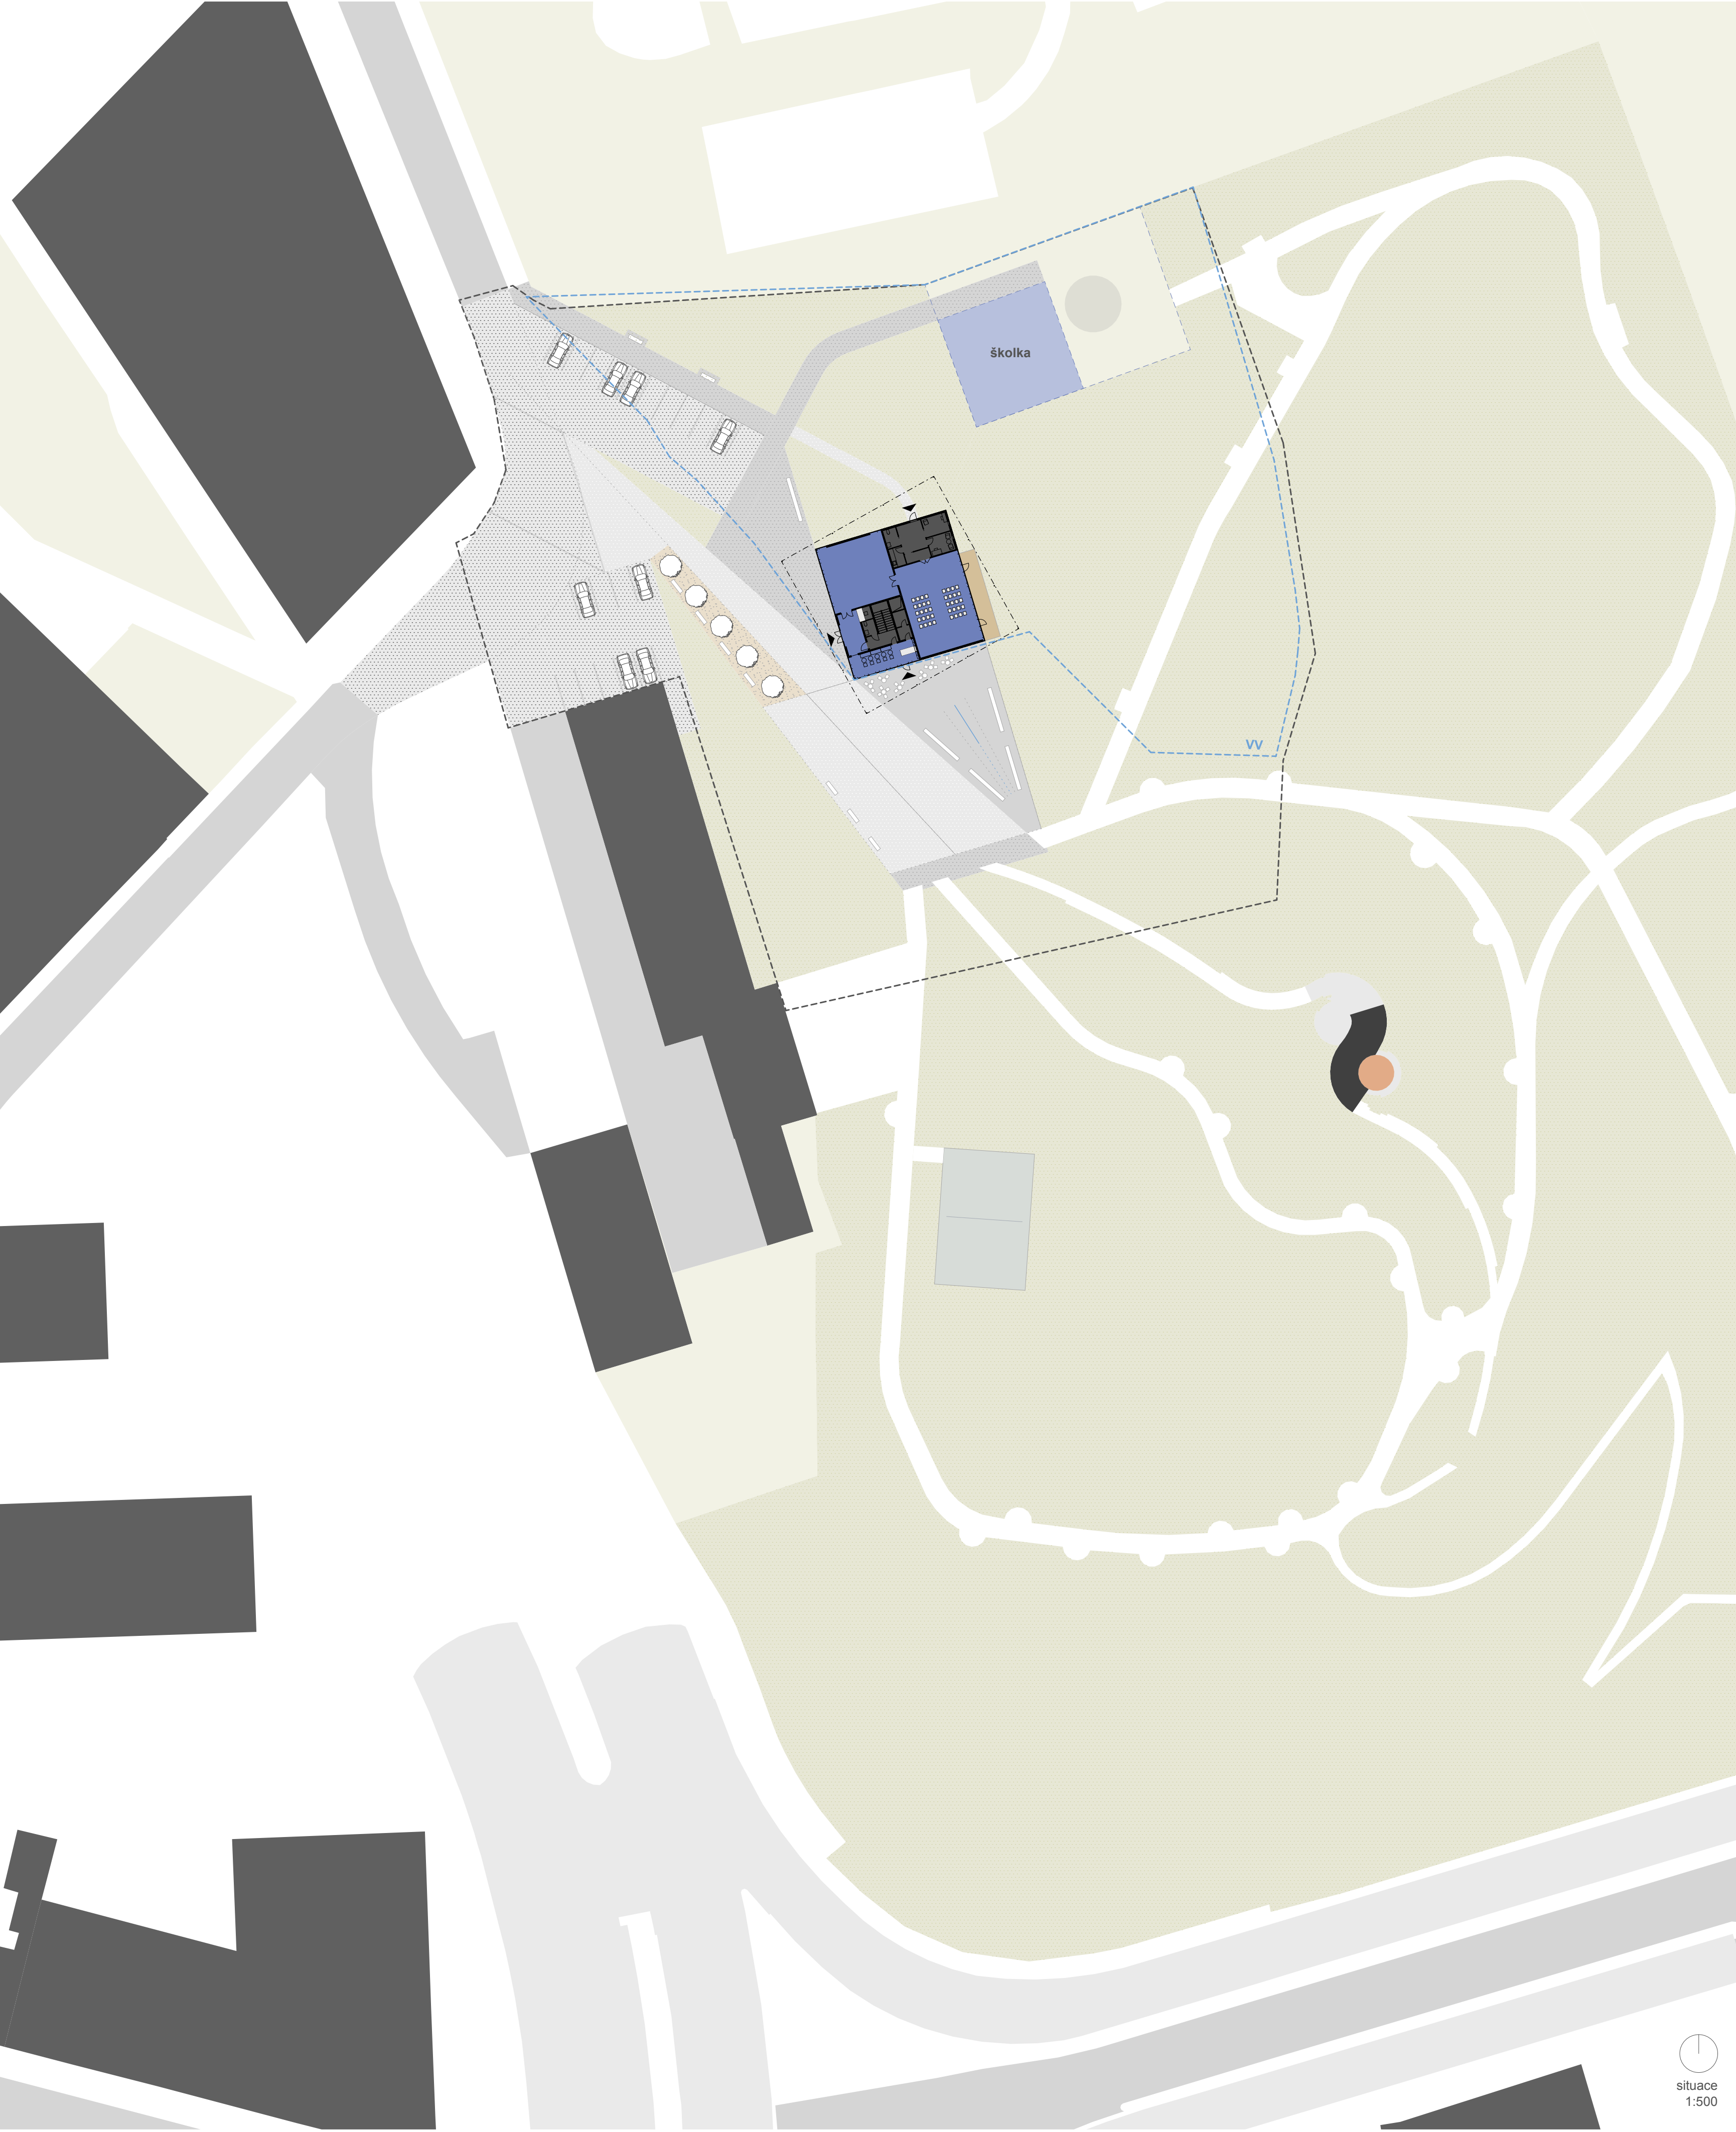

Dopravní řešení

Stávající hrazené šterkové parkoviště přesunujeme před budovu městské policie (9-10 stání).
Nové parkoviště pro svatební síň umísťujeme a směřujeme po diagonále k navrhované stavbě (11 stání). Parkoviště je sdružené pro denní obsluhu zamýšlené mateřské školky.
Pěší vstup do parku nelze kumulovat do jednoho bodu - přechodu. Navrhujeme tedy širší pojetí volnějšího pohybu pěší zóny: zpomalení dopravy a zvýraznění zóny pohybu lidí po komunikaci změnou povrchu vozovky a vložení zvýrazňujících / vodících kamenných linek.

Landscaping

Odstraňujeme část řešeného území. Dlažba bude rozebrána a opětovně použita. Stromy přesazeny do nového řešení vydláždění.
Pojízdné / pochozí plochy sesazujeme z velkých, středních, malých formátů žulových dlažebních kostek v závislosti na zátěži dopravou. Využíváme světlé i tmavé přírodní barvy kamene. Plochy doplňujeme mlatem. Část nádvoří před kavárnou, osazená walk-in dětským vodním prvkem, je pokryta žulovou / betonovou velkoformátovou dlažbou.
Podstatnou část landscapingu tvoří nová zeleň. Doplňná městským parkovým mobiliářem.

Umístění stavby

Odstraňujeme stávající budovy na řešeném území.
Pavilon umísťujeme co nejhlouběji do centra parku. Čtvercová hmota stavby stojí přesně na hranici určeného prostoru VV. Střecha ideálně mírně přesahuje vymezené území (lze upravit) ve prospěch vytvoření vhodného krytého prostoru do veřejné části parku. Tato pozice zároveň ideálně pracuje s morfologií terénu - viz. diagram aproximovaných vrstevnic.

Školka


Objekt školky 15x15 m umísťujeme do severní části řešeného území s vazbou na horní vstup do parku. Průběh vrstevnic umožňuje osadit objekt -2.5 m pod nulovou rovinu svatební síně.
K dopravní obslužnosti využíváme nové parkoviště, kde rodiče na vymezených místech zastavují a odvádějí děti krátkou cestou do školky. Tento pěší přístup zároveň slouží pro technickou dopravní obsluhu provozu školky.

Dispoziční / provozní řešení stavby

Snažíme se o maximální jednoduchost na cestě parkoviště - obřadní síň.
Provoz nevěsty (a oddávajících) oddělujeme od provozu hostů. Nevěsta vchází do objektu vlastním bočním vchodem do zázemí, které je plně bezbariérové a umožňuje pohyb v šatech s obručemi.
Dispozice je postavena tak, aby nevěsta slavnostně vstoupila přímo na hlavní osu obřadní síně.
Hlavní sál navrhujeme s bočním osvětlením, aby se obřad pro hosty nekonal v protisvětle a šel dobře a nenápadně snímat fotografem.
Charakter obřadní síně určuje baldachýnový strop a panoramatický pohled směrem na centrum Prahy.
Baldachýnový strop shodně určuje i charakter hlavní vstupní místnosti. Výstavní prostor má čtvercový tvar s možností umístění výstavních instalací po obvodu i uprostřed sálu.
Provoz kavárny vnímáme oddělený od svatebního provozu. Kavárna primárně slouží ve prospěch parku a veřejnosti. Přesto lze snadno napojit na výstavní prostor pro vernisáže a ostatní společenské akce.

Stavební řešení stavby

Pavilon je objekt přesného čtvercového tvaru 18x18m s přesahující vybočující střešní canopou 23x23 m. Objekt má jedno nadzemní a jedno částečné podzemní patro. Stavební konstrukce lity železobeton, lokálně podpořený ocelovými sloupky.
Vnější pohledové materiály: obkladové dřevěné panely, keramický obklad, pohledový železobeton. Zasklení paždíkovou konstrukcí hliník + dřevo.
Vnitřní pohledové materiály: broušené terazzo, dřevo, broušené bílé omítky, pohledový železobeton.

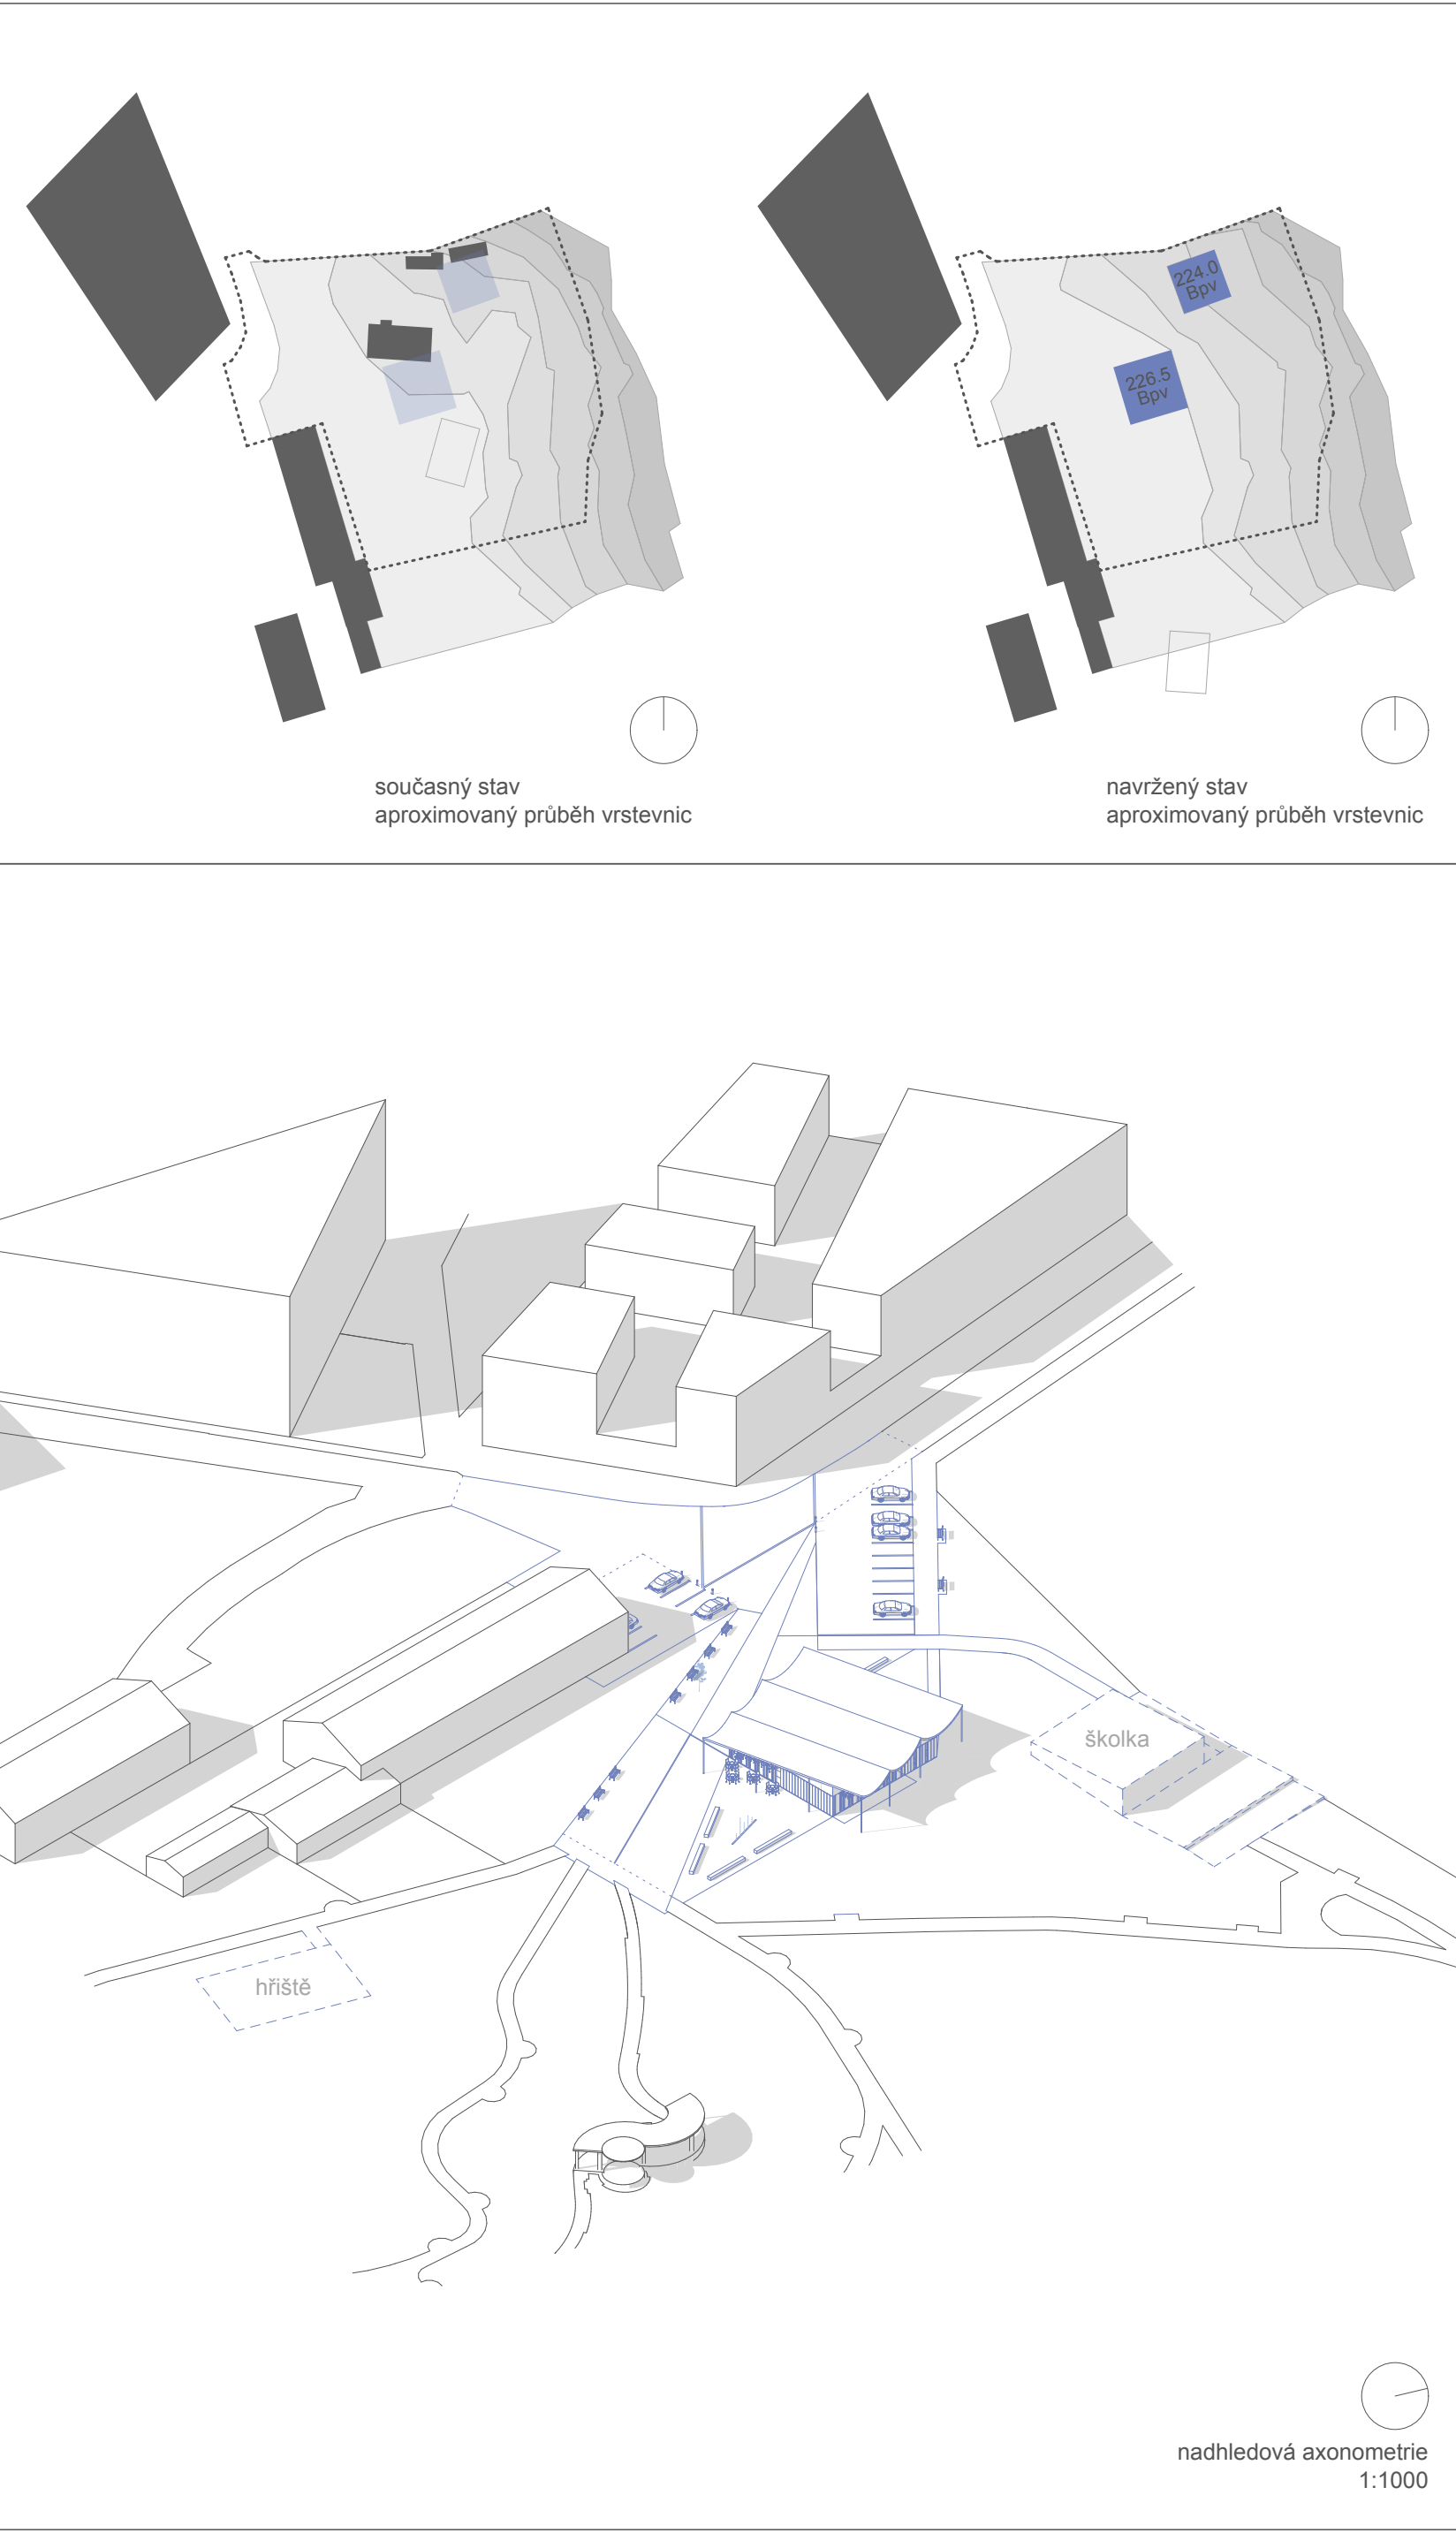



Obřadní síň pravidelného obdélníkového tvaru 8.75x12.5 m, plochy 107 m², objemu 425 m³.

Atmosféru prostoru určuje baldachýnový strop a panoramatický pohled směrem do parku a do centra Prahy.

Jednoduché materiálové pojetí kombinace: světlé terazzo, broušená omítka, pohledový beton, dřevo.



Svatební síň pro Prahu 5