


## ZŠ Waldorfská - Stávající stav; bourací práce

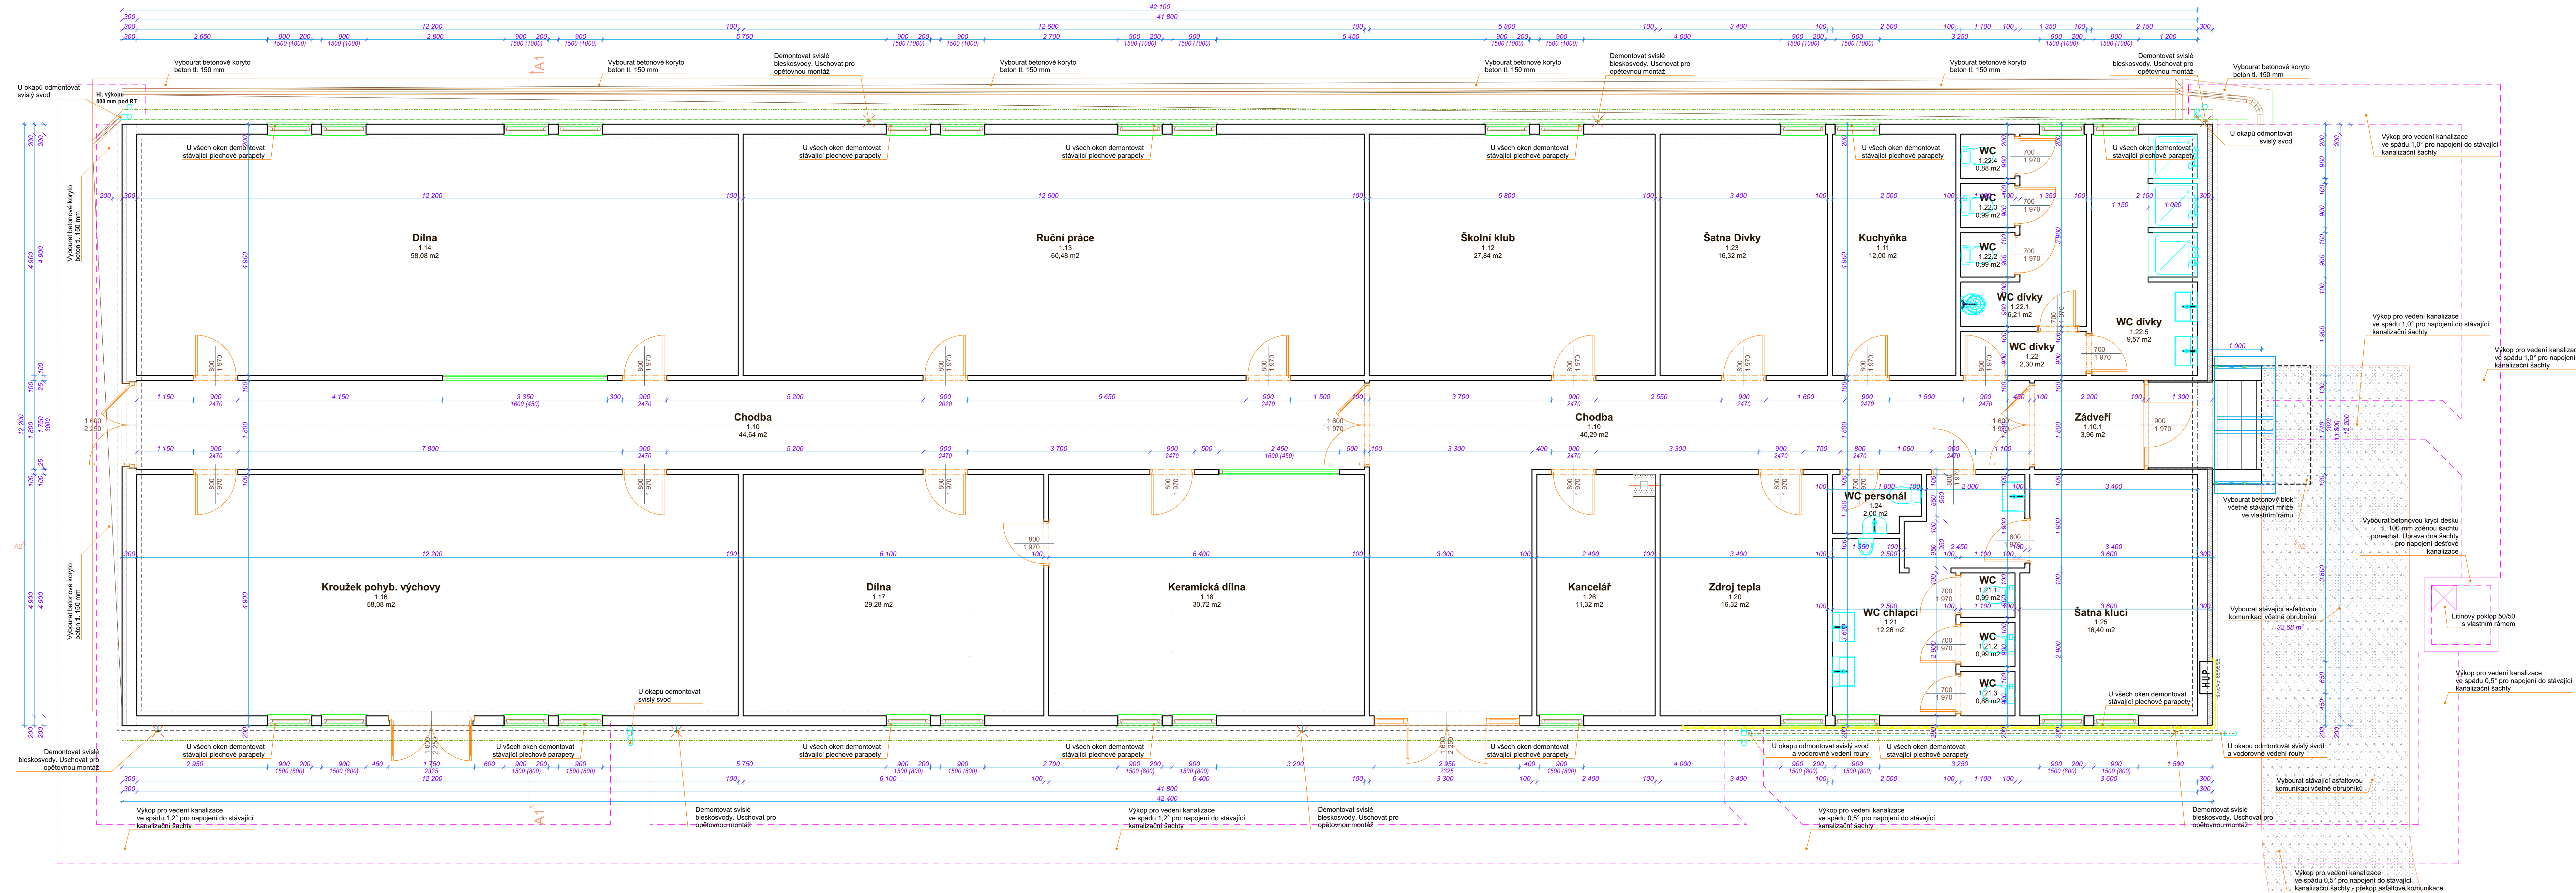

Tabuľka miestnosti			
Č.	Názov miestnosti	Plocha (m2)	Výška
1.10	Chodba	84,93	2 800
1.10.1	Závesteň	3,85	2 800
1.11	Kuchyňa	12,00	2 800
1.12	Školní klub	27,84	2 800
1.13	Ruční práce	60,48	2 800
1.14	Dĺňa	58,08	2 800
1.16	Krušák pohyb. výchovy	58,08	2 800
1.17	Dĺňa	29,28	2 800
1.18	Keramická dĺňa	30,72	2 800
1.20	Zdroj tepla	16,32	2 800
1.21	WC chlapi	12,26	2 800
1.21.1	WC	0,99	2 800
1.21.2	WC	0,99	2 800
1.21.3	WC	0,88	2 800
1.22	WC dívky	2,30	2 800
1.22.1	WC dívky	6,21	2 800
1.22.2	WC	0,99	2 800
1.22.3	WC	0,99	2 800
1.22.4	WC	0,88	2 800
1.22.5	WC dívky	9,80	2 800
1.23	Satna Divky	16,32	2 800
1.24	WC personál	2,00	2 800
1.25	Satna kluci	16,64	2 800
1.26	Kancelár	11,32	2 800
		464,14	m <sup>2</sup>

POZNÁMKA:

- Všechny prvky jež jsou součástí fasády budou demontovány a po provedení zateplení budou znovu osazeny. (Např. držáky wifi antény, vodovodní kohoutek atp.)
- Prostupy fasády budou zahrnuty do nového zateplení fasády (výdech z kotelny a protitvárci mřížky sokla)

NÁZEV STAVBY:ZŠ waldorfská, Praha 5-Jinonice - Oprava fasády

DRUH STAVBY:STAVEBNÍ ÚPRAVY

MÍSTO STAVBY:Praha 5 - Jinonice, obj. Mezi Rolemi 636/4

INVESTOR

Městská část Praha 5  
náměstí 14. října 5  
155 22 Praha 5

ZPRACOVATEL PROJEKTU :

VYPRACOVAL :  
ing. Miroslav Neubauer

ODP. PROJEKTANT :  
ing. Miroslav Neubauer

HIP :  
  
neubaurnm@seznam.cz

STUPEŇ:  
Projektová dokumentace pro provedení stavby a dokumentace pro zadání stavby

D.1.1ARCHITEKTONICKO-STAVEBNÍ ŘEŠENÍ

D.1.1.2VÝKRESOVÁ ČÁST

DATUM:  
05/2020

ČÍSLO VÝKRESU :  
102

NÁZEV VÝKRESU :  
PŮDORYS 1NP - STÁVAJÍCÍ STAV

FORMÁT :  
12x A4

ČÍSLO PÁŘE  
MĚRITKO :  
1:50