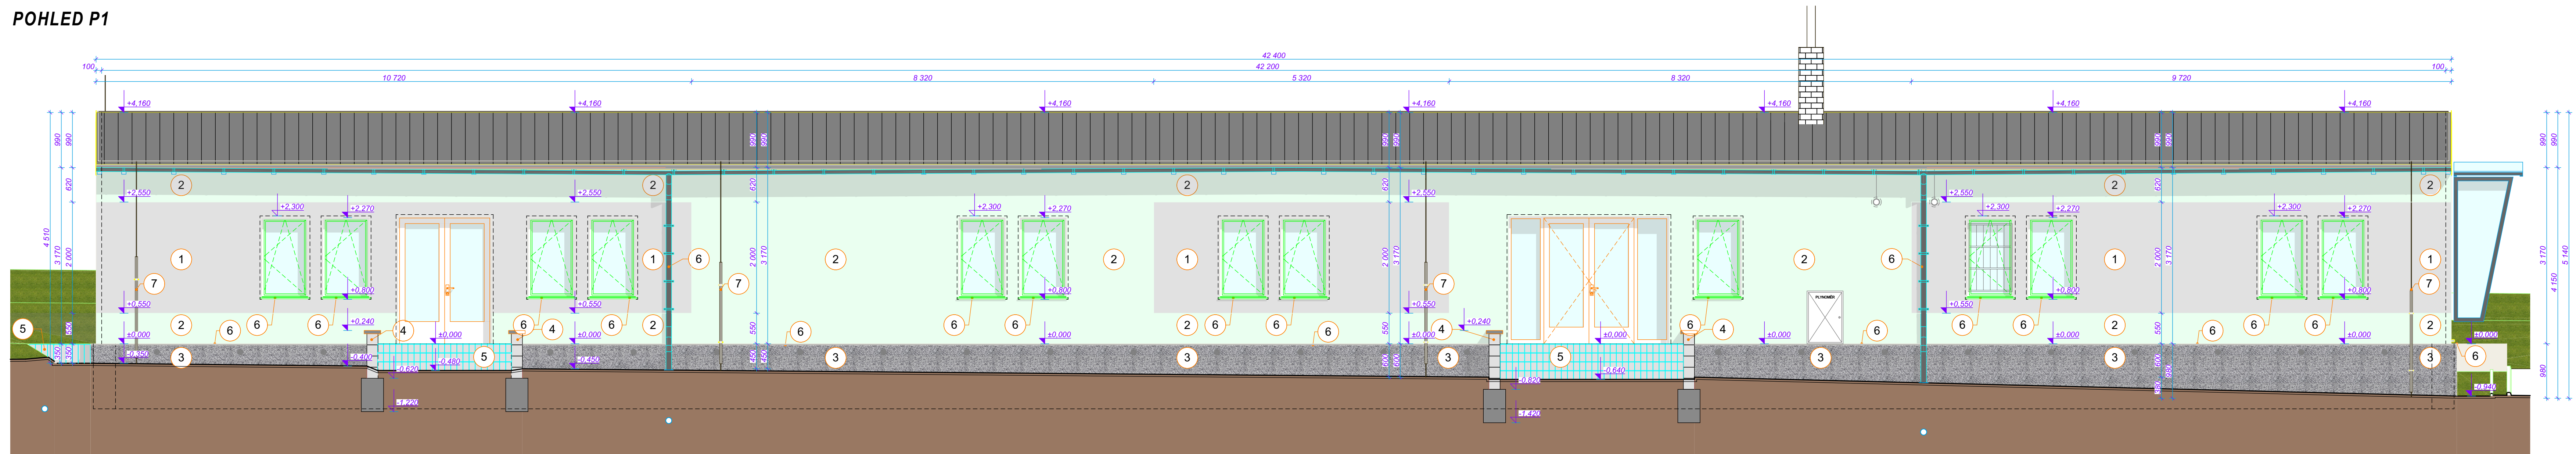
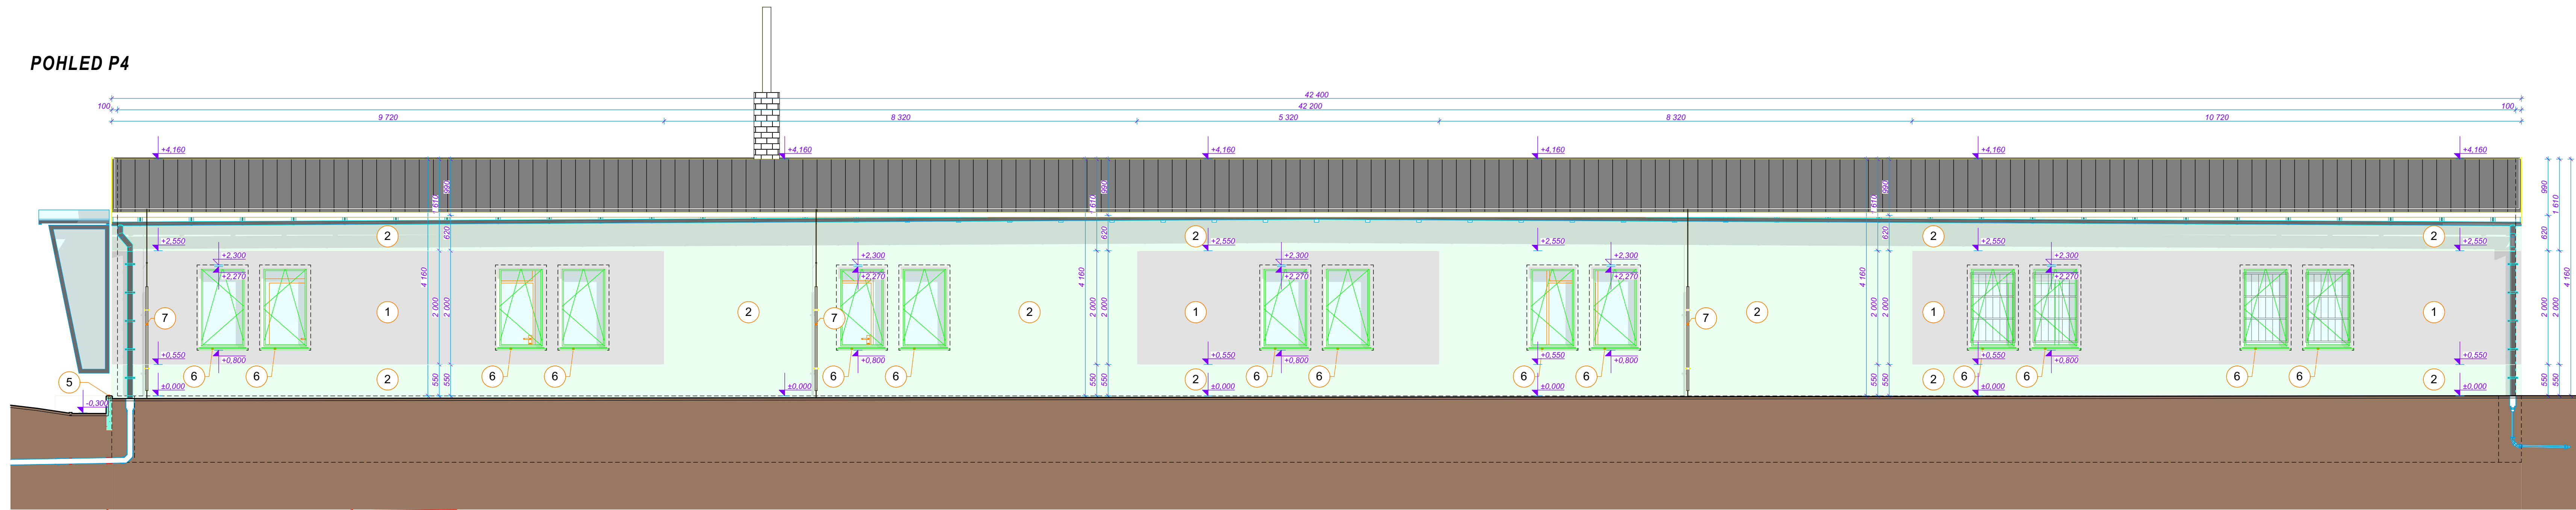


POHLED P1**POHLED P4**

LEGENDA:

- 1 - Fasádní nátěr silikonový, barva sv.šedá
- 2 - Fasádní nátěr silikonový, barva zelená máťová
- 3 - Jemnozrná dekorací omlíta s epoxidovým pojivem, barva bílá, sv.šedá, tm. šedá
- 4 - Zděné betonové dílce barva, přírodní beton
- 5 - Pálisádové dílce, barva přírodní beton
- 6 - Lesklé TiŽn klempířské konstrukce
- 7 - Bleskosvody, pozinkovaný drát + krycí úhelník
- 8 - Vyplně otvorů, stávající plastové bílé
- 9 - Stávající keramický obklad, sv. béžová

NÁZEV STAVBY:		ZŠ Waldorfská, Praha 5-Jinonice - Oprava fasády	
DRUH STAVBY:		STAVEBNÍ ÚPRAVY	
MÍSTO STAVBY:		Praha 5 - Jinonice, obj. Mezi Rolemi 636/4	
INVESTOR		ZPRACOVATEL PROJEKTU :	
Městská část Praha 5 rámcově 14.ljtna 4 155/22 Praha 5		VYPRACOVAL :	ODP. PROJEKTANT :
		ing. Miroslav Neubauer	ing. Miroslav Neubauer
		neubauer@seznam.cz	
STUPEŇ:		Projektová dokumentace pro provedení stavby a dokumentace pro zadání stavby	
		DATUM :	
D.1.1	ARCHITEKTONICKO-STAVEBNÍ ŘEŠENÍ	05/2020	
D.1.1.2	VÝKRESOVÁ ČÁST		
ČÍSLO VÝKRESU :	NÁZEV VÝKRESU :	FORMAT :	ČÍSLO PÁRE
107	POHLEDY P1, P4 - NOVÝ STAV	A2 MÉRITKO : 1:50	