















**LEGENDA:**

- |   |   |
|---|---|
|  | stávající trasa obnovy kabelů 1kV           |
|  | trasa přeložky kabelů 1kV (dle vydaného UR) |
|  | stávající trasa kabelů 1kV                  |
|  | rušená trasa kabelů 1kV                     |
|  | nový plynovod STL                           |
|  | stáv. plynovod STL                          |
|  | rušený plynovod STL                         |
|  | rozpojovací skříň SR602                     |
|  | přípojková skříň SS102                      |
|  | trafostanice                                |

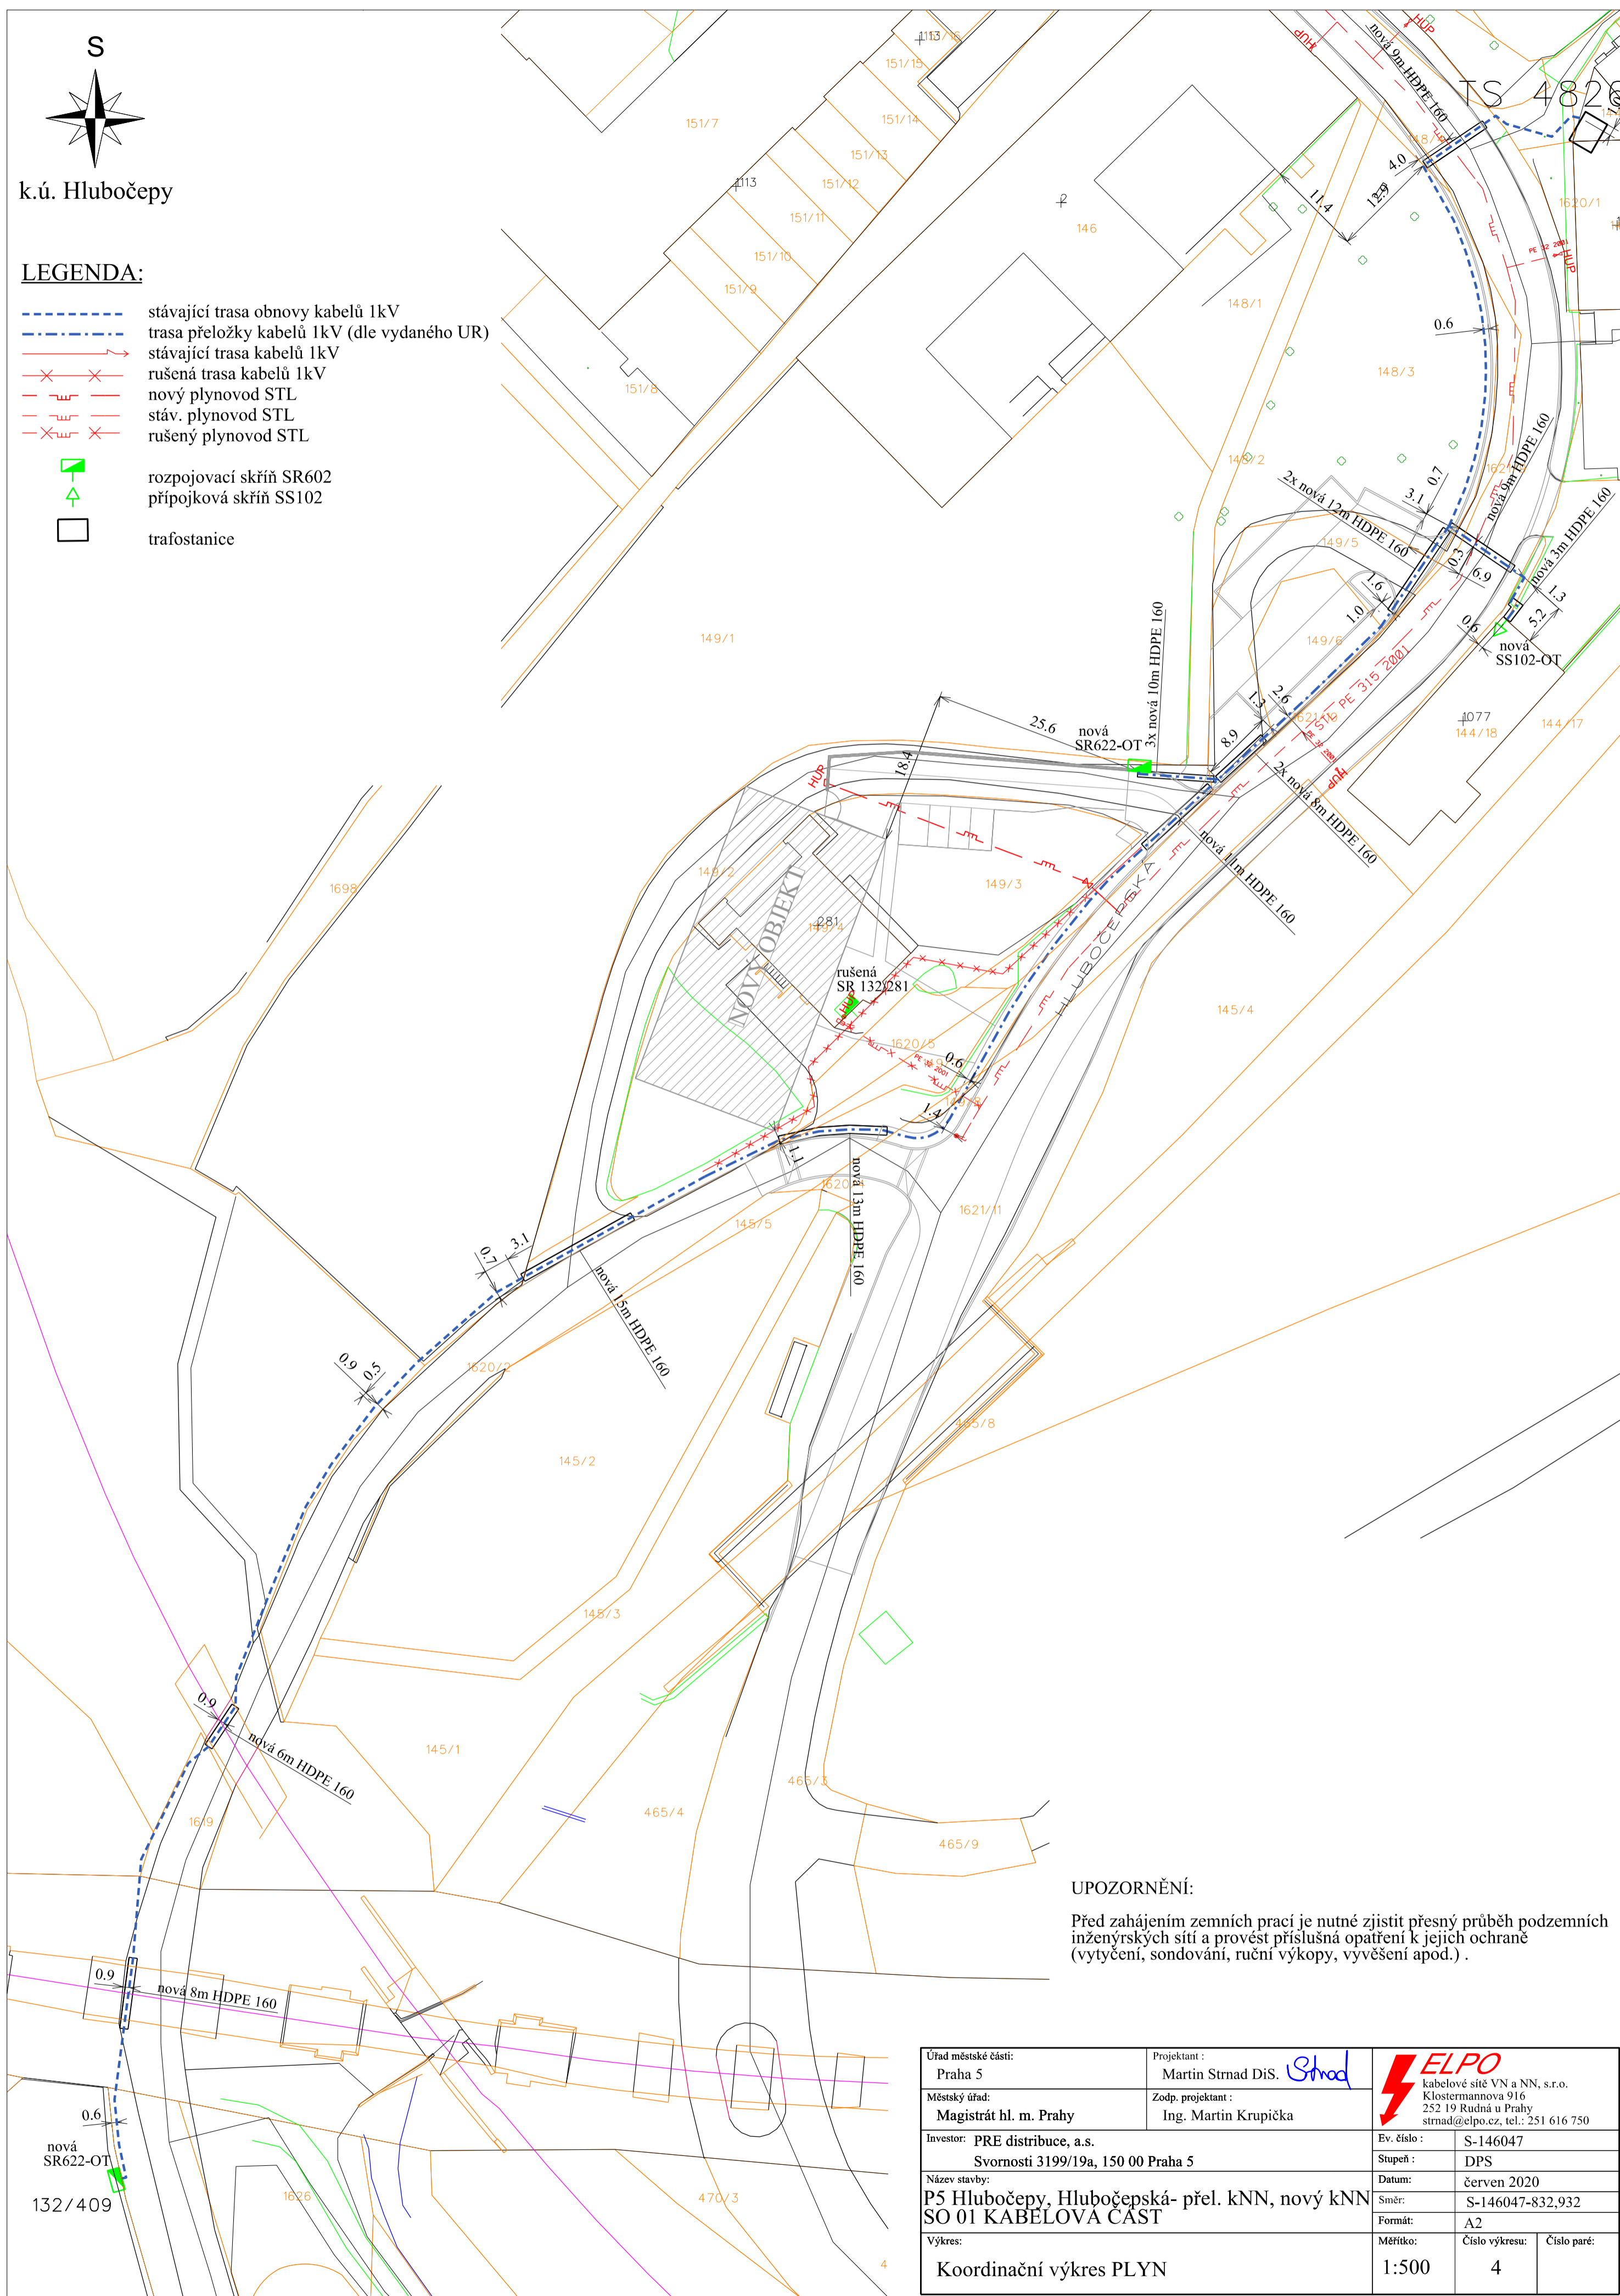

UPOZORNĚNÍ:

Před zahájením zemních prací je nutné zjistit přesný průběh podzemních inženýrských sítí a provést příslušná opatření k jejich ochraně (vytyčení, sondování, ruční výkopy, vyvěšení apod.) .

Úřad městské části: Praha 5	Projektant : Martin Strnad DiS. <i>Strnad</i>	 <b>ELPO</b> kabelové sítě VN a NN, s.r.o. Klostermannova 916 252 19 Rudná u Prahy strnad@elpo.cz, tel.: 251 616 750
Městský úřad: Magistrát hl. m. Prahy	Zodp. projektant : Ing. Martin Krupička	
Investor: PRE distribuce, a.s. Svornosti 3199/19a, 150 00 Praha 5	Ev. číslo : S-146047 Stupeň : DPS	
Název stavby: P5 Hlubočepy, Hlubočepská- přel. kNN, nový kNN SO 01 KABELOVÁ ČÁST	Datum: červen 2020 Směr: S-146047-832,932 Formát: A2	
Výkres: Koordinační výkres PLYN	Měřítko: 1:500	Číslo výkresu: 4 Číslo paré: