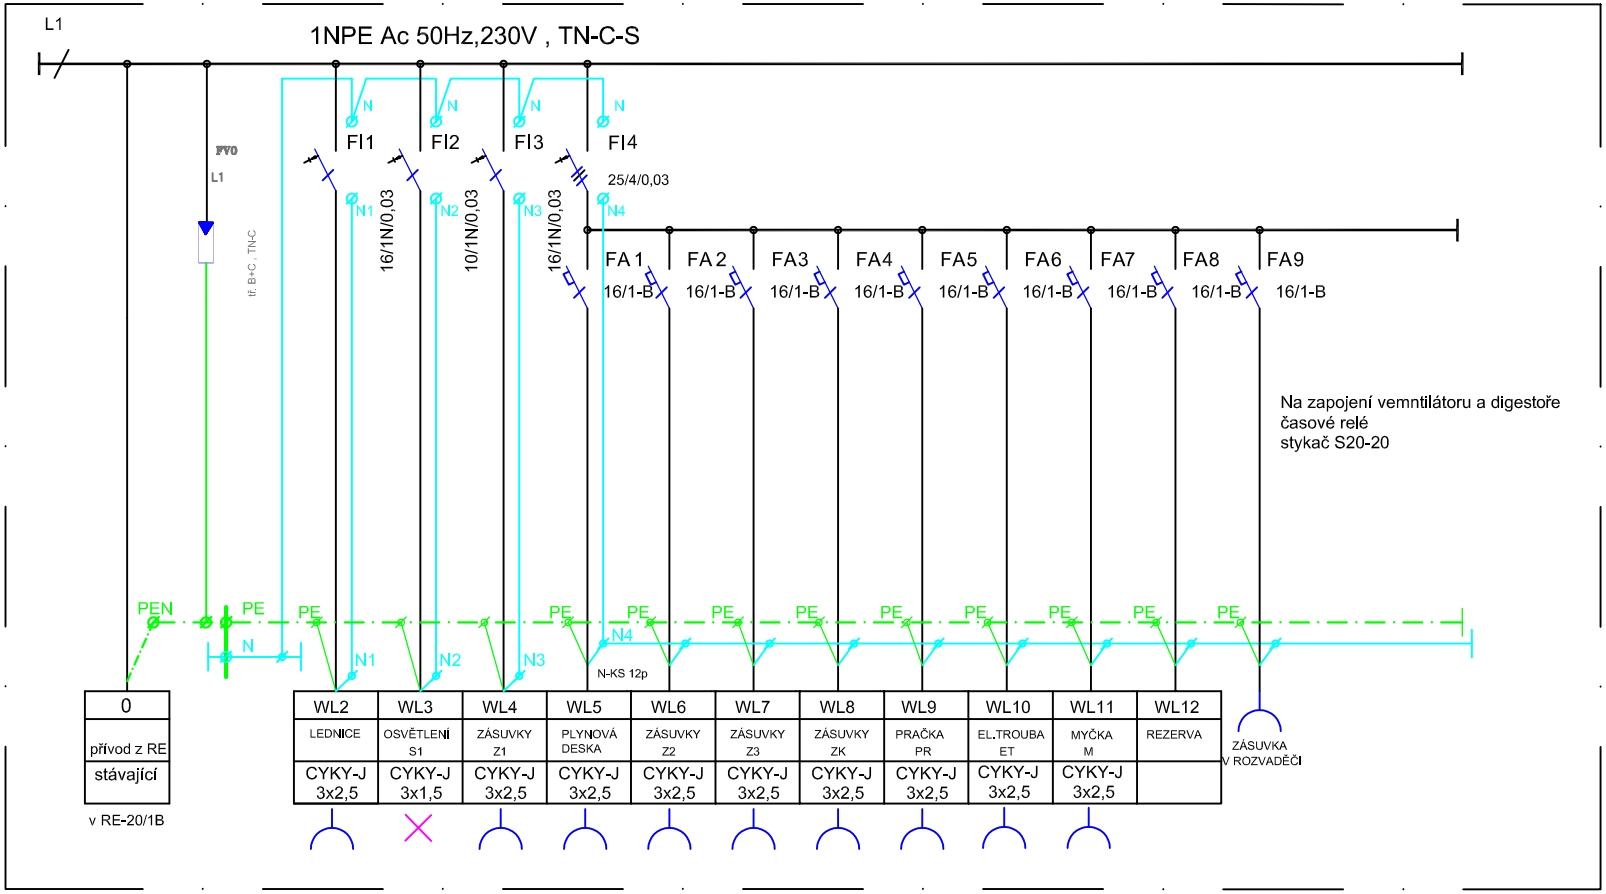

č.autorizace: AE 551/2020

Rozvodná soustava : 1NPE Ac 50Hz 400/230V / TN - C - S

Ochrana před úrazem elektrickým proudem : dle ČSN 33 2000 - 4 - 41

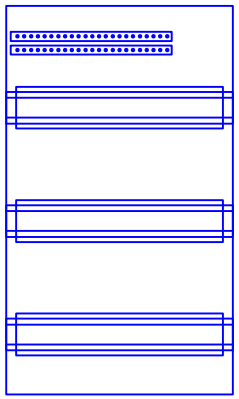

Provedení : na povrch 36 modulů

Přívod : shora Vývody : nahoru

Rozměr: š.270 x v. 495 x hl. 96

Krytí :IP 30 / 20

AKCE	STAVEBNÍ ÚPRAVY BYTOVÉ JEDNOTKY č.1125/20 Zahradníčkova 1125/16, Praha 5 – Smíchov	P H A	
INVESTOR	Městská část Praha 5 v zastoupení správní f.	Č.ZAK.	849
	Centra a.s., Na Zatlance 1350/13, 15000 Praha 5	STUPEŇ	DPS
GENERÁLNÍ PROJEKTANT	ATELIER P.H.A. spol. s r.o.	MĚŘÍTKO	
	Gabčíkova 15, Praha 8, 182 00	DATUM	08/2021
ODP. PROJEKTANT	Eliška Hezinová	FORMÁT	1xA4
HLAVNÍ INŽENÝR PROJEKTU	Ing. T. Hromádko	OBJEKT	SO–01
VYPRACOVAL	Eliška Hezinová	D.1.4e EL. SILNOPROUD	
VÝKRES BYTOVÁ ROZVODNICE RB		Č.V./Č.REV.	04/0

Atelier P.H.A. spol. s r.o., Gabčíkova 15, 182 00 Praha 8, tel.:284 681 547, www.p–h–a.cz