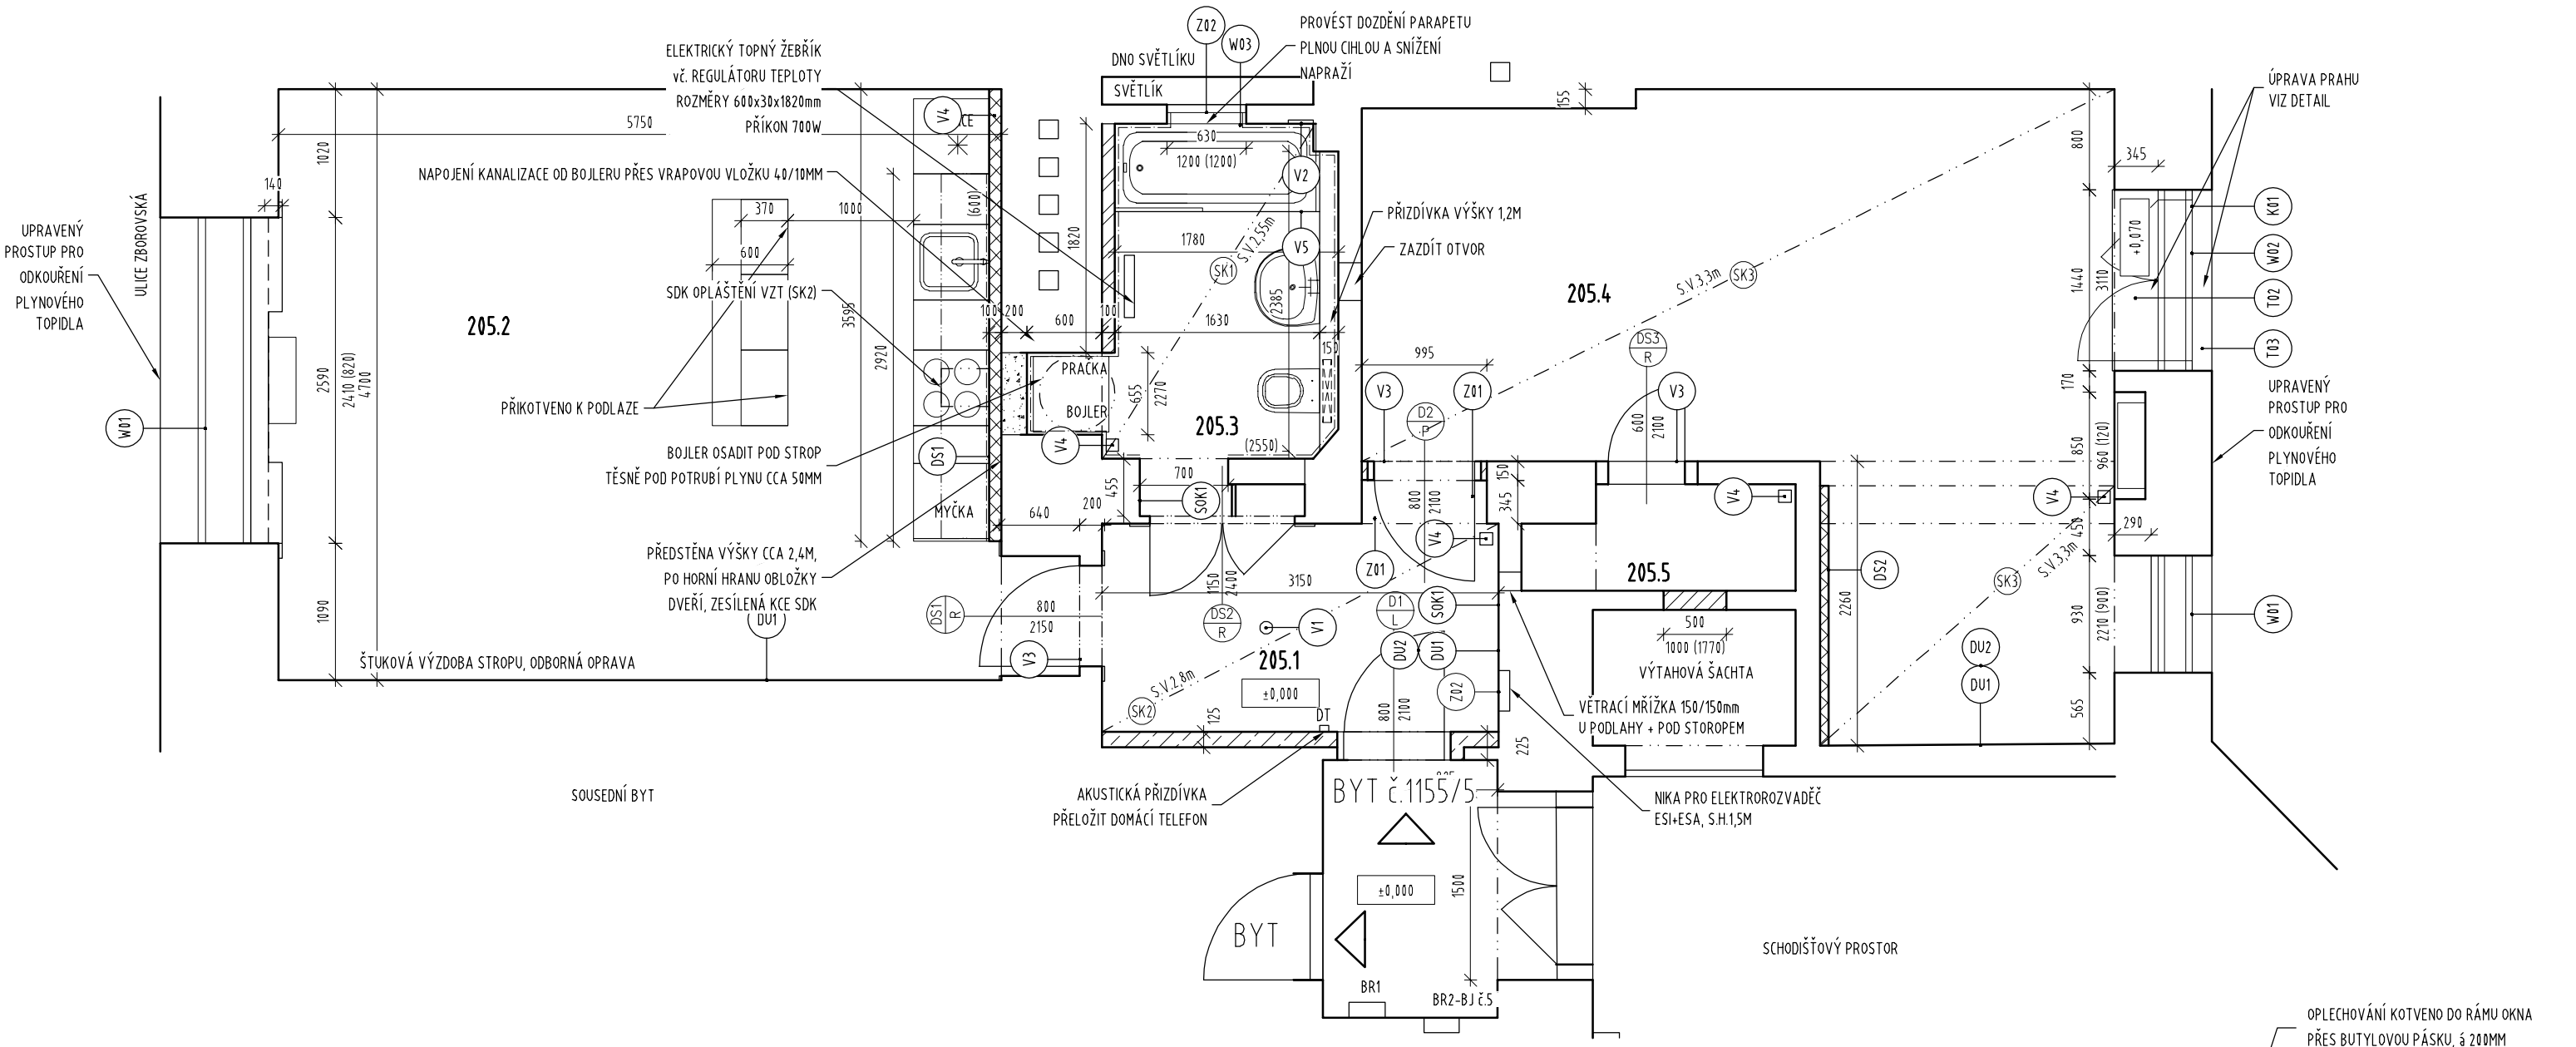

PŘEDPOKLAD PROVEDENÍ PRAHU A PARAPETU FRANCOUZKÉ OKNO, STÁVAJÍCÍ STAV - SVISLÝ ŘEZ

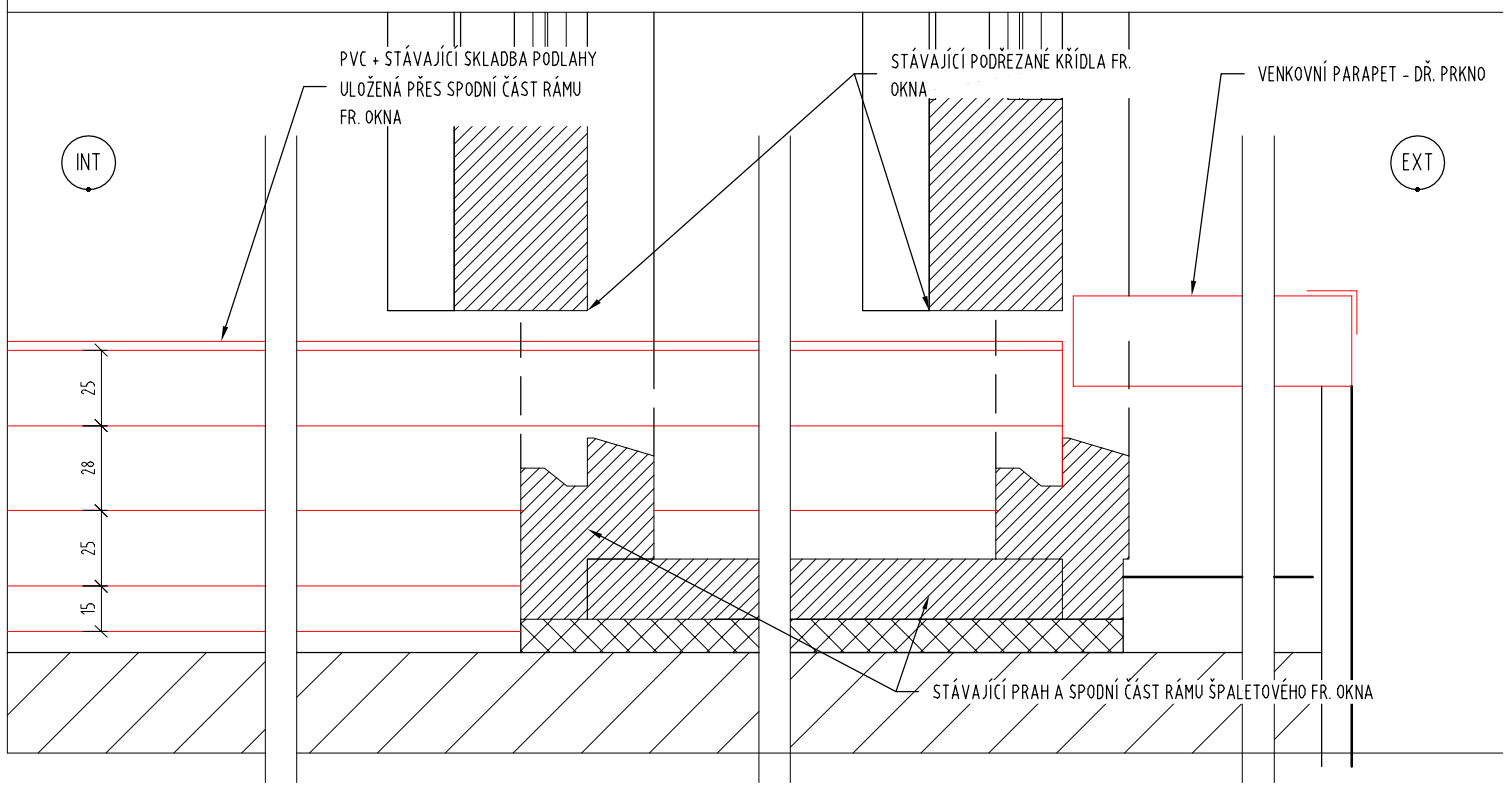
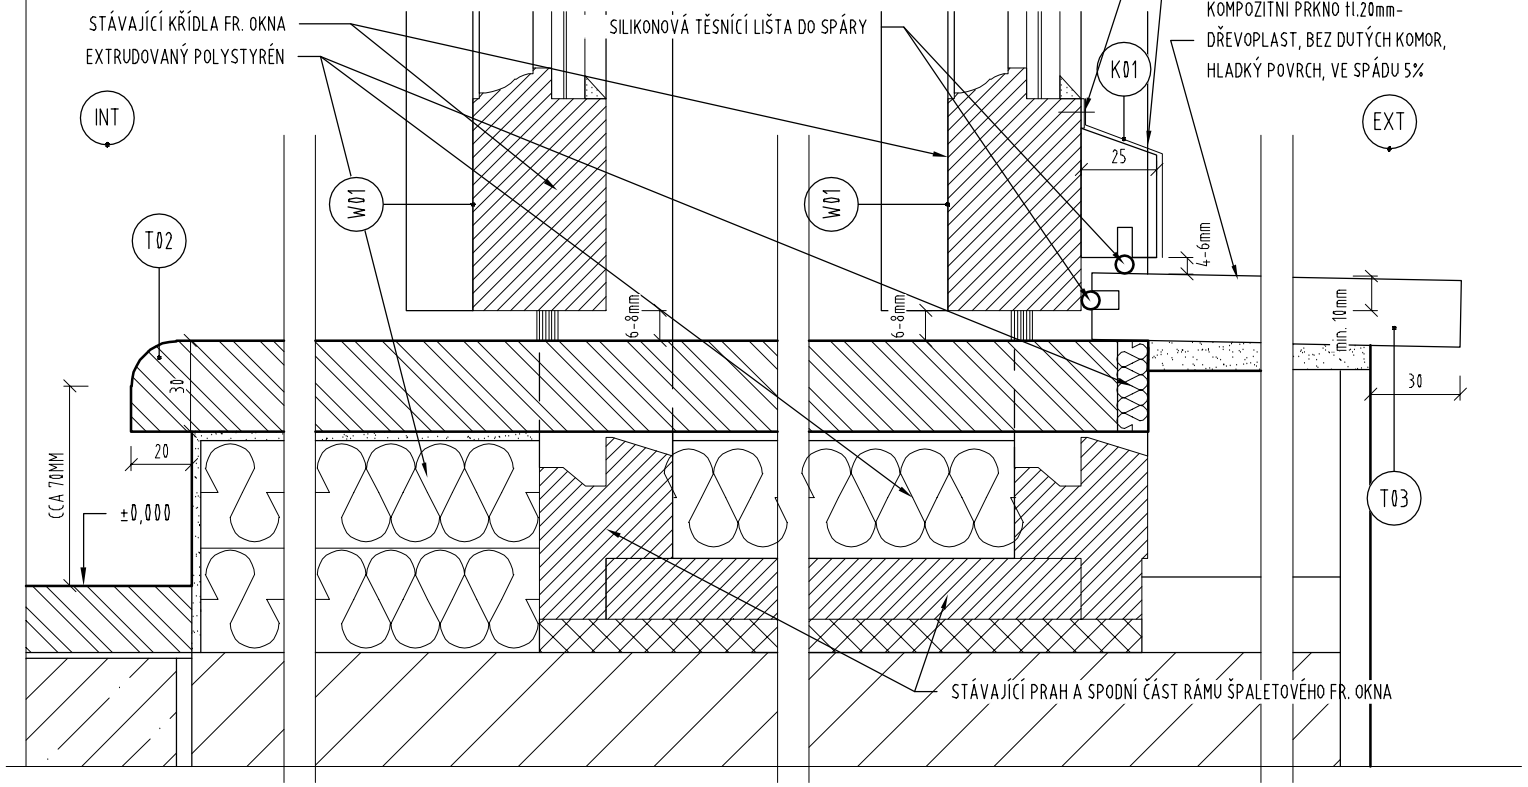
NÁVRH PROVEDENÍ PRAHU A PARAPETU FRANCOUZKÉ OKNO - SVISLÝ ŘEZ